

Схема границ предполагаемых к использованию под размещение
объекта земель на кадастровом плане территории

Местоположение: Ленинградская область, Всеволожский муниципальный район,

Заневское городское поселение

В границах земельных участков с кадастровыми номерами: 47:07:1003001:864 (22 кв.м), 47:07:0000000:95877 (977 кв.м),
47:07:0000000:88938 (24 кв.м), 47:07:0000000:59880 (40 кв.м), 47:07:1003005:136 (521 кв.м), 47:07:1005005:84 (500 кв.м), 47:07:1039001:18832(166 кв.м)

Площадь земельного участка: 2250 кв.м


Система координат: МСК 47 зона 2



Лист 2
Выноска 1


Лист 2
Выноска 2

Выноска 3

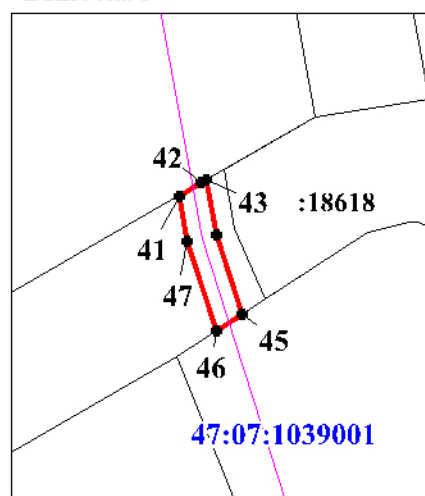


Масштаб 1:1500

Выноска 4

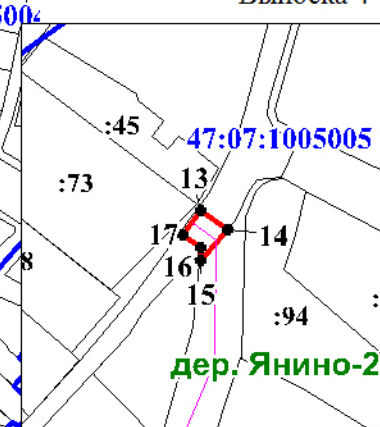

Масштаб 1:1500

Выноска 5

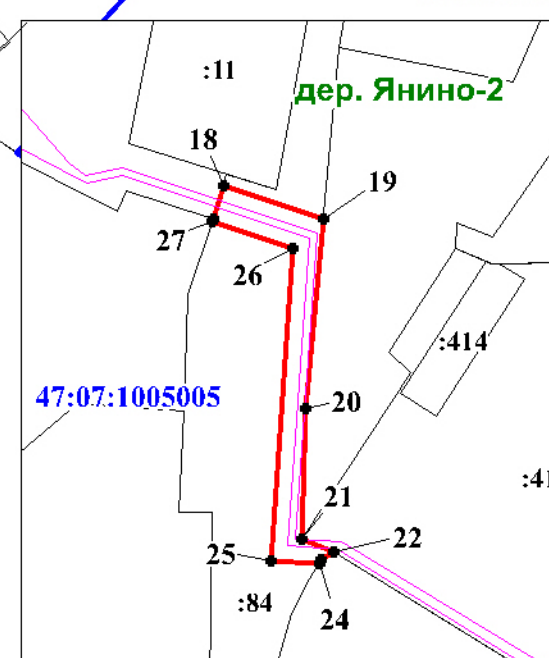

Масштаб 1:1500


Масштаб 1:6000

Условные обозначения:

- Граница земель предполагаемых к использованию под размещение объекта
- Граница земельного участка, сведения о котором содержатся в ЕГРН
- 1 Характерная точка границы земель предполагаемых к размещению объекта
- :13 Кадастровый номер земельного участка в кадастровом квартале
- 47:07:1044001 Номер и граница кадастрового квартала




Выноска 1

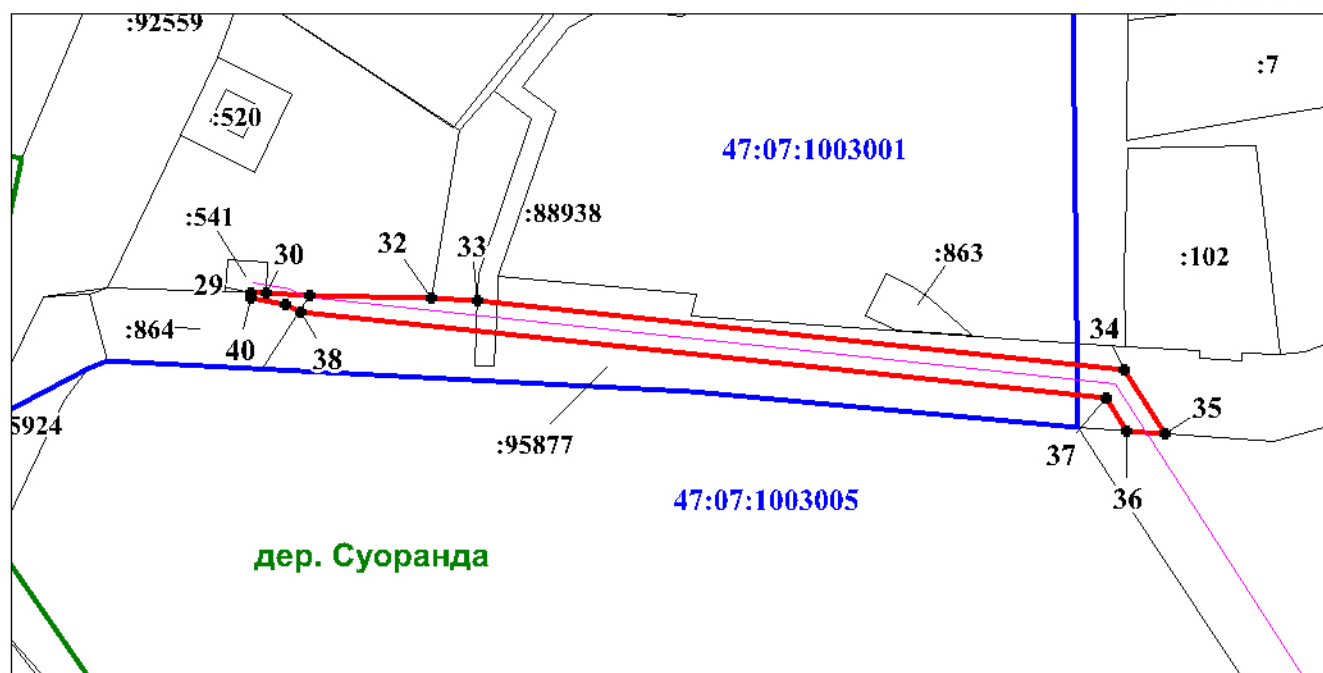

Масштаб 1:1500

Выноска 2

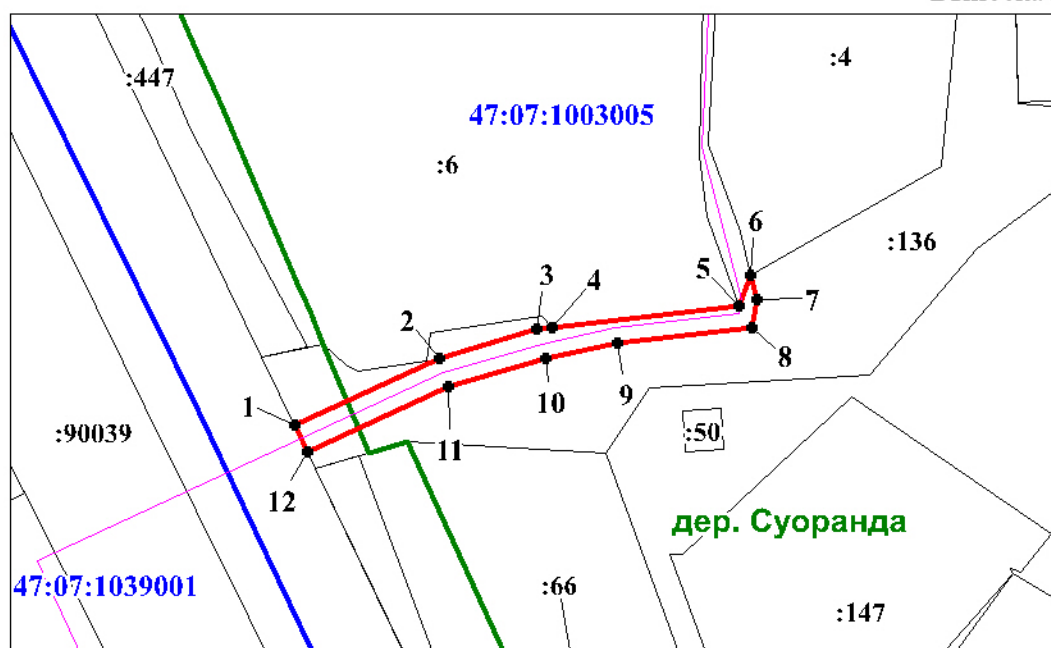

Масштаб 1:1500

Условные обозначения:

- Граница земель предполагаемых к использованию под размещение объекта
- Граница земельного участка, сведения о котором содержатся в ЕГРН
- 1 Характерная точка границы земель предполагаемых к размещению объекта
- :13 Кадастровый номер земельного участка в кадастровом квартале
- 47:07:1044001 Номер и граница кадастрового квартала

Номер	X	Y
1	436 513,53	2 231 052,70
2	436 526,74	2 231 081,29
3	436 532,49	2 231 100,81
4	436 532,85	2 231 103,67
5	436 537,10	2 231 140,79
6	436 543,12	2 231 143,16
7	436 538,43	2 231 144,46
8	436 532,90	2 231 143,30
9	436 529,75	2 231 116,57
10	436 526,71	2 231 102,40
11	436 521,05	2 231 083,19
12	436 508,15	2 231 055,29
1	436 513,53	2 231 052,70

Номер	X	Y
29	436 938,57	2 230 913,39
30	436 938,48	2 230 916,37
31	436 938,07	2 230 924,92
32	436 937,56	2 230 949,00
33	436 936,97	2 230 958,20
34	436 923,24	2 231 086,39
35	436 910,58	2 231 094,53
36	436 911,08	2 231 087,07
37	436 917,58	2 231 082,89
38	436 934,68	2 230 923,12
39	436 936,25	2 230 920,07
40	436 937,52	2 230 913,20
29	436 938,57	2 230 913,39

Номер	X	Y
13	435 921,15	2 231 442,54
14	435 917,28	2 231 447,97
15	435 911,36	2 231 442,67
16	435 913,68	2 231 442,70
17	435 916,25	2 231 439,03
13	435 921,15	2 231 442,54

Номер	X	Y
41	436 238,16	2 231 057,03
42	436 240,78	2 231 061,57
43	436 241,34	2 231 062,54
44	436 230,45	2 231 064,54
45	436 214,73	2 231 069,56
46	436 211,34	2 231 064,37
47	436 229,18	2 231 058,67
41	436 238,16	2 231 057,03

Номер	X	Y
18	435 699,81	2 231 481,66
19	435 693,13	2 231 501,53
20	435 655,43	2 231 498,04
21	435 629,50	2 231 497,29
22	435 627,04	2 231 503,69
23	435 625,41	2 231 501,05
24	435 624,85	2 231 500,71
25	435 625,34	2 231 491,22
26	435 687,16	2 231 495,56
27	435 692,60	2 231 479,46
28	435 693,14	2 231 479,64
18	435 699,81	2 231 481,66