


Схема границ предполагаемых к использованию под размещение
объекта земель на кадастровом плане территории

Местоположение: Ленинградская область, Всеволожский муниципальный район,
Заневское городское поселение
В границах кадастрового квартала 47:07:1003005 (1627 кв.м),
Площадь земельного участка: 1627 кв.м
Система координат: МСК 47 зона 2

Номер	X	Y
1	436 911,08	2 231 087,07
2	436 910,58	2 231 094,53
3	436 787,30	2 231 173,84
4	436 780,00	2 231 171,52
5	436 693,88	2 231 163,45
6	436 683,51	2 231 158,35
7	436 698,10	2 231 159,26
8	436 734,91	2 231 161,27
9	436 775,91	2 231 165,11
10	436 777,90	2 231 166,89
11	436 779,16	2 231 165,41
12	436 780,87	2 231 165,57
13	436 786,48	2 231 167,26
1	436 911,08	2 231 087,07

Номер	X	Y
14	436 599,65	2 231 133,72
15	436 599,54	2 231 136,26
16	436 569,15	2 231 134,74
17	436 551,78	2 231 141,00
18	436 543,12	2 231 143,16
19	436 537,10	2 231 140,79
20	436 554,91	2 231 134,33
21	436 566,87	2 231 132,86
22	436 578,85	2 231 133,23
23	436 587,87	2 231 133,37
14	436 599,65	2 231 133,72

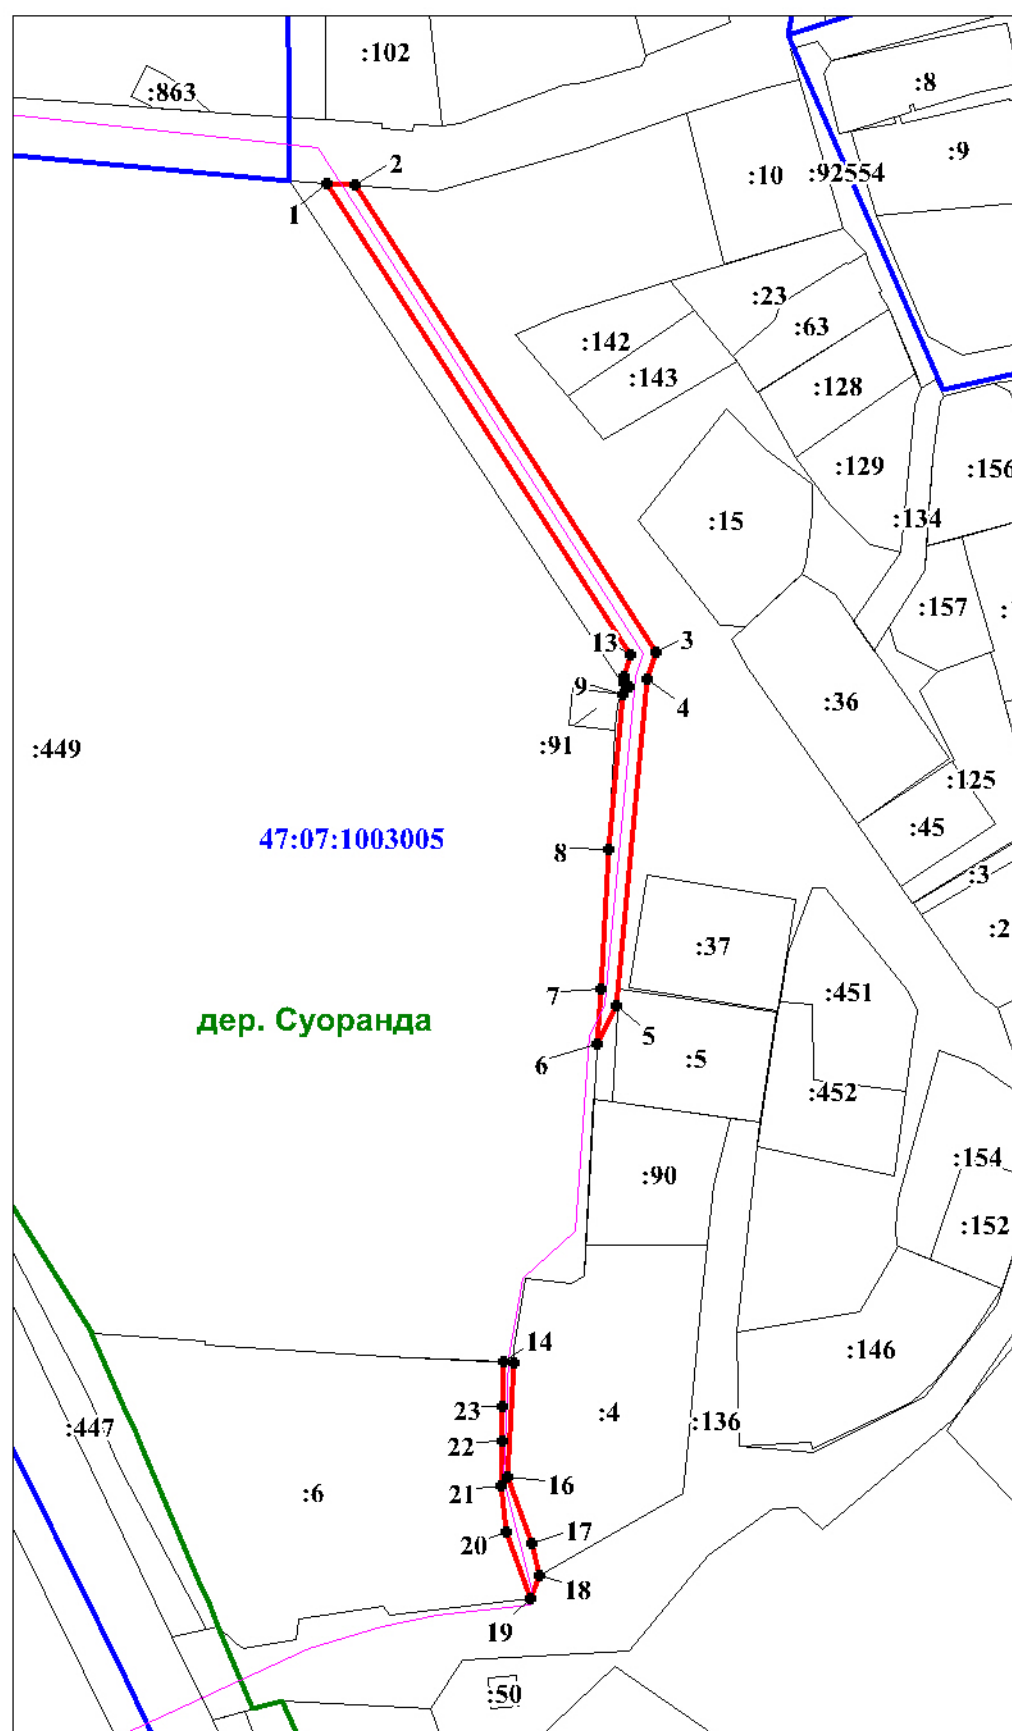

Условные обозначения:

Масштаб 1:2000

- Граница земель предполагаемых к использованию под размещение объекта
- Граница земельного участка, сведения о котором содержатся в ЕГРН
- 1 Характерная точка границы земель предполагаемых к размещению объекта
- :13 Кадастровый номер земельного участка в кадастровом квартале
- 47:07:1003005 Номер и граница кадастрового квартала