


**Схема границ предполагаемых к использованию под размещение
объекта земель на кадастровом плане территории**

Местоположение: Ленинградская область, Всеволожский муниципальный район,
Заневское городское поселение, гп. Янино-1
Кадастровый квартал: 47:07:1002004
В границах земельного участка с кадастровым номером: 47:07:1002004:1785 (48 кв.м)
Система координат: МСК 47 зона 2

Номер	X	Y
1	437 438,65	2 228 080,12
2	437 442,55	2 228 087,46
3	437 436,39	2 228 090,86
4	437 434,76	2 228 087,81
5	437 437,06	2 228 079,72
1	437 438,65	2 228 080,12

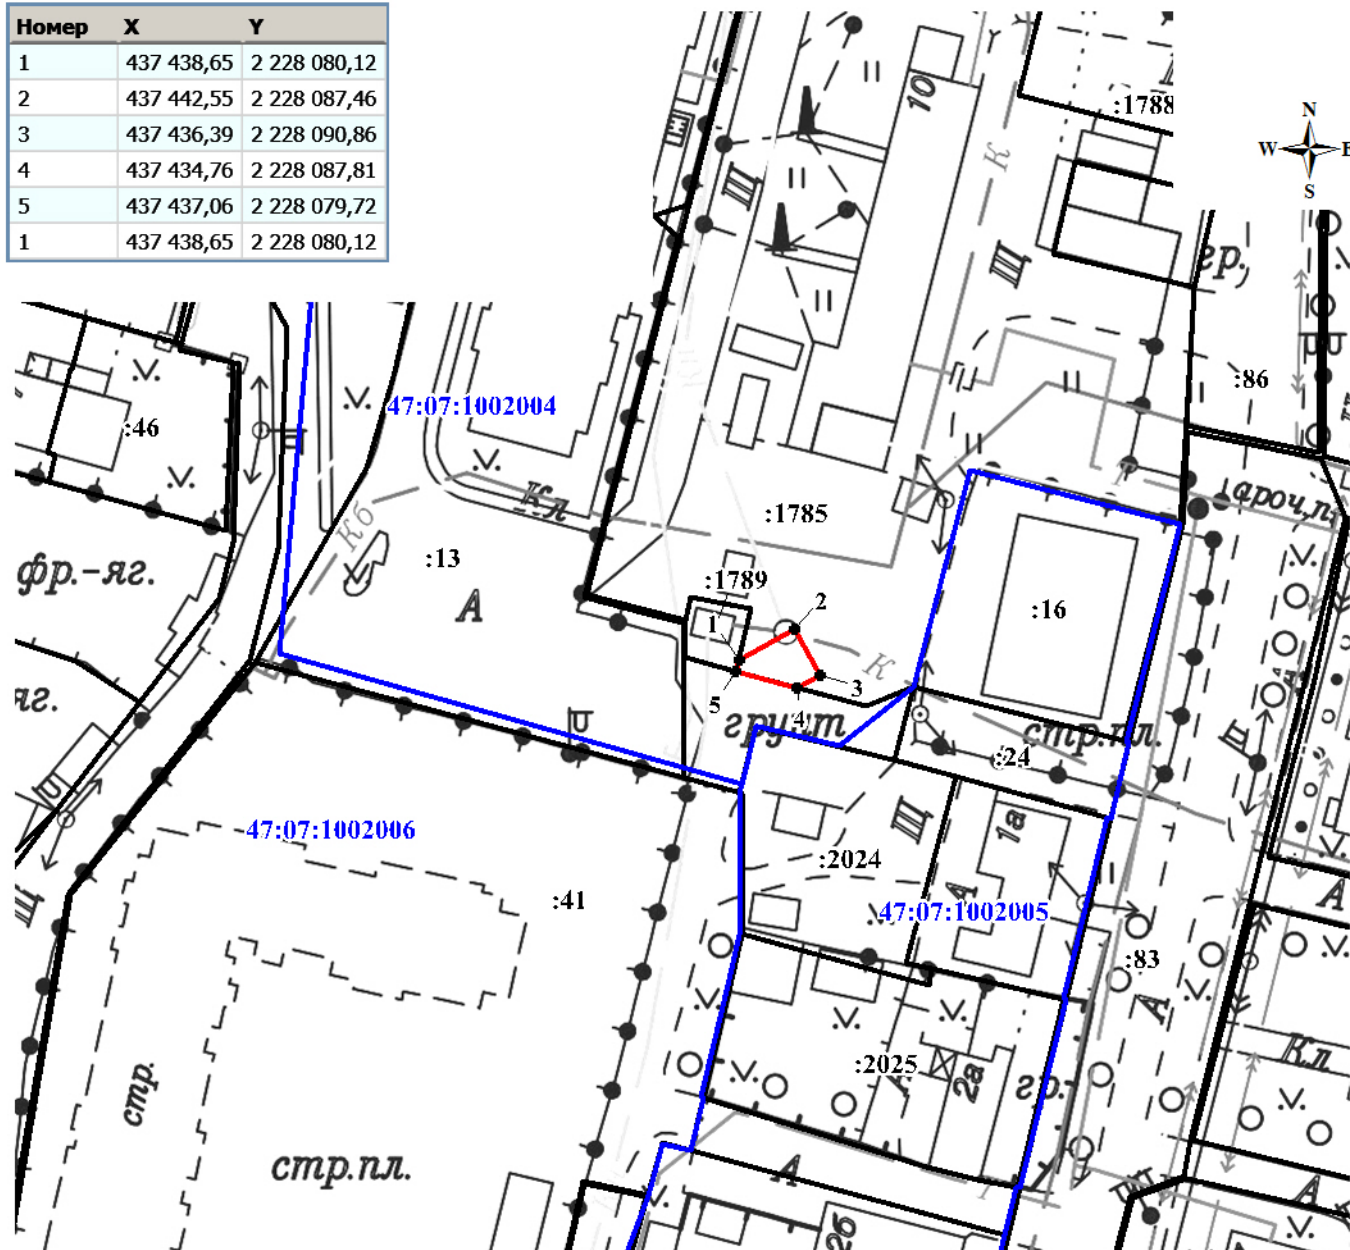

Масштаб 1:1000

Условные обозначения:

- Граница земель предполагаемых к использованию под размещение объекта
- Граница земельного участка, сведения о котором содержатся в ЕГРН
- 1 Характерная точка границы земель предполагаемых к размещению объекта
- :1785 Кадастровый номер земельного участка в кадастровом квартале
- 47:07:1002004 Номер и граница кадастрового квартала