

**Схема границ предполагаемых к использованию под размещение
объекта земель на кадастровом плане территории**

Местоположение: Ленинградская область, Всеволожский муниципальный район,
Заневское городское поселение


В границах кадастрового квартала 47:07:1005005

Площадь земельного участка: 2130 кв.м

Система координат: МСК 47 зона 2



Номер	X	Y
1	435 911,36	2 231 442,67
2	435 917,28	2 231 447,97
3	435 916,68	2 231 448,81
4	435 891,20	2 231 448,38
5	435 859,86	2 231 435,41
6	435 833,80	2 231 430,81
7	435 806,20	2 231 421,22
8	435 783,86	2 231 408,04
9	435 772,08	2 231 395,27
10	435 766,19	2 231 397,07
11	435 765,39	2 231 396,07
12	435 725,07	2 231 434,68
13	435 726,54	2 231 435,49
14	435 706,32	2 231 453,19
15	435 705,02	2 231 455,05
16	435 706,39	2 231 462,09
17	435 699,81	2 231 481,66
18	435 693,14	2 231 479,64
19	435 698,62	2 231 462,46
20	435 697,44	2 231 454,92
21	435 699,91	2 231 450,10
22	435 765,20	2 231 387,24
23	435 753,34	2 231 371,41
24	435 733,23	2 231 325,86
25	435 738,86	2 231 323,75
26	435 751,96	2 231 353,38
27	435 757,54	2 231 369,18
28	435 768,34	2 231 383,08
29	435 769,34	2 231 384,25
30	435 773,07	2 231 388,97
31	435 778,44	2 231 395,76
32	435 786,64	2 231 403,70
33	435 809,11	2 231 416,71
34	435 835,08	2 231 424,95
35	435 861,23	2 231 429,56
36	435 891,87	2 231 442,39
1	435 911,36	2 231 442,67

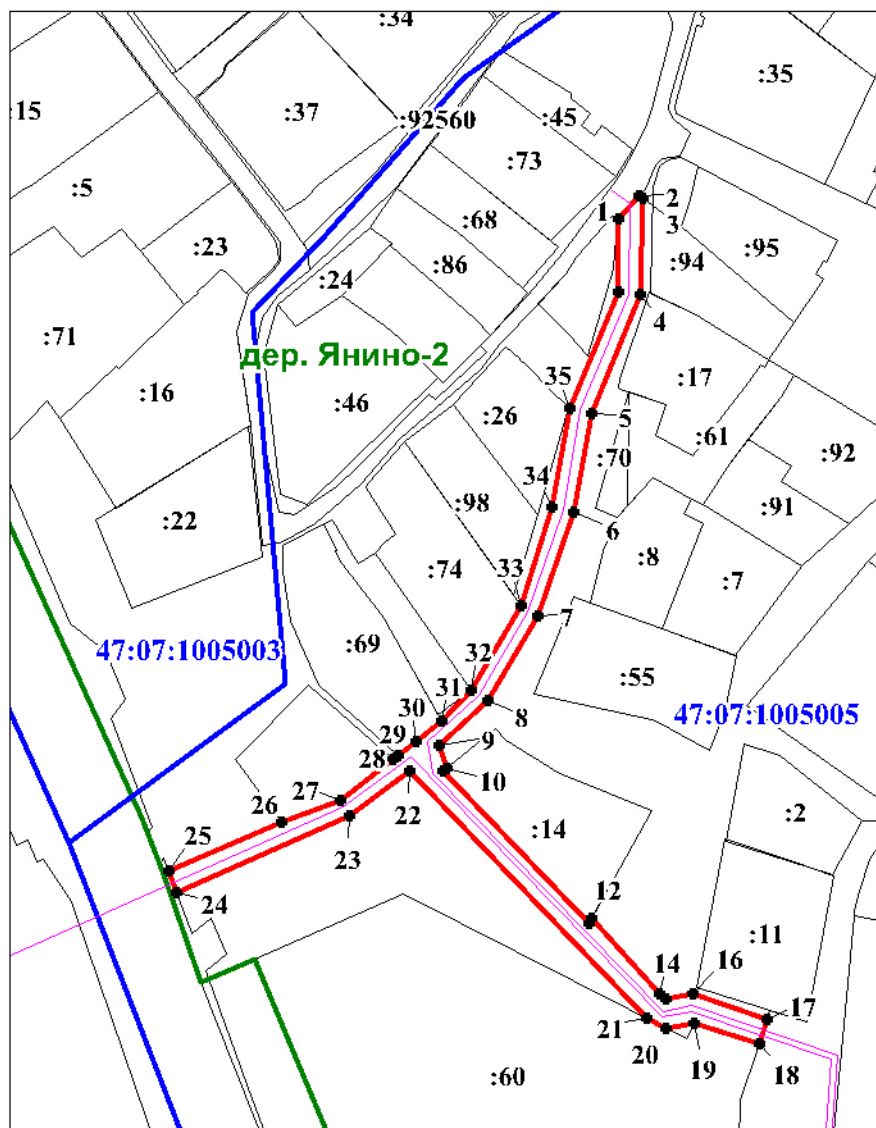

Масштаб 1:2000

Условные обозначения:

- Граница земель предполагаемых к использованию под размещение объекта
- Граница земельного участка, сведения о котором содержатся в ЕГРН
- 1 Характерная точка границы земель предполагаемых к размещению объекта
- :13 Номер земельного участка в кадастровом квартале
- 47:07:1044001 Номер и граница кадастрового квартала