


**Схема границ земель, предполагаемых к использованию, на кадастровом плане территории кадастрового квартала 47:07:1007002 для размещения объекта: антенно-мачтовое сооружение связи (АМС), местоположение: Ленинградская область, Всеволожский район, Заневское городское поселение, д. Новосергиевка**

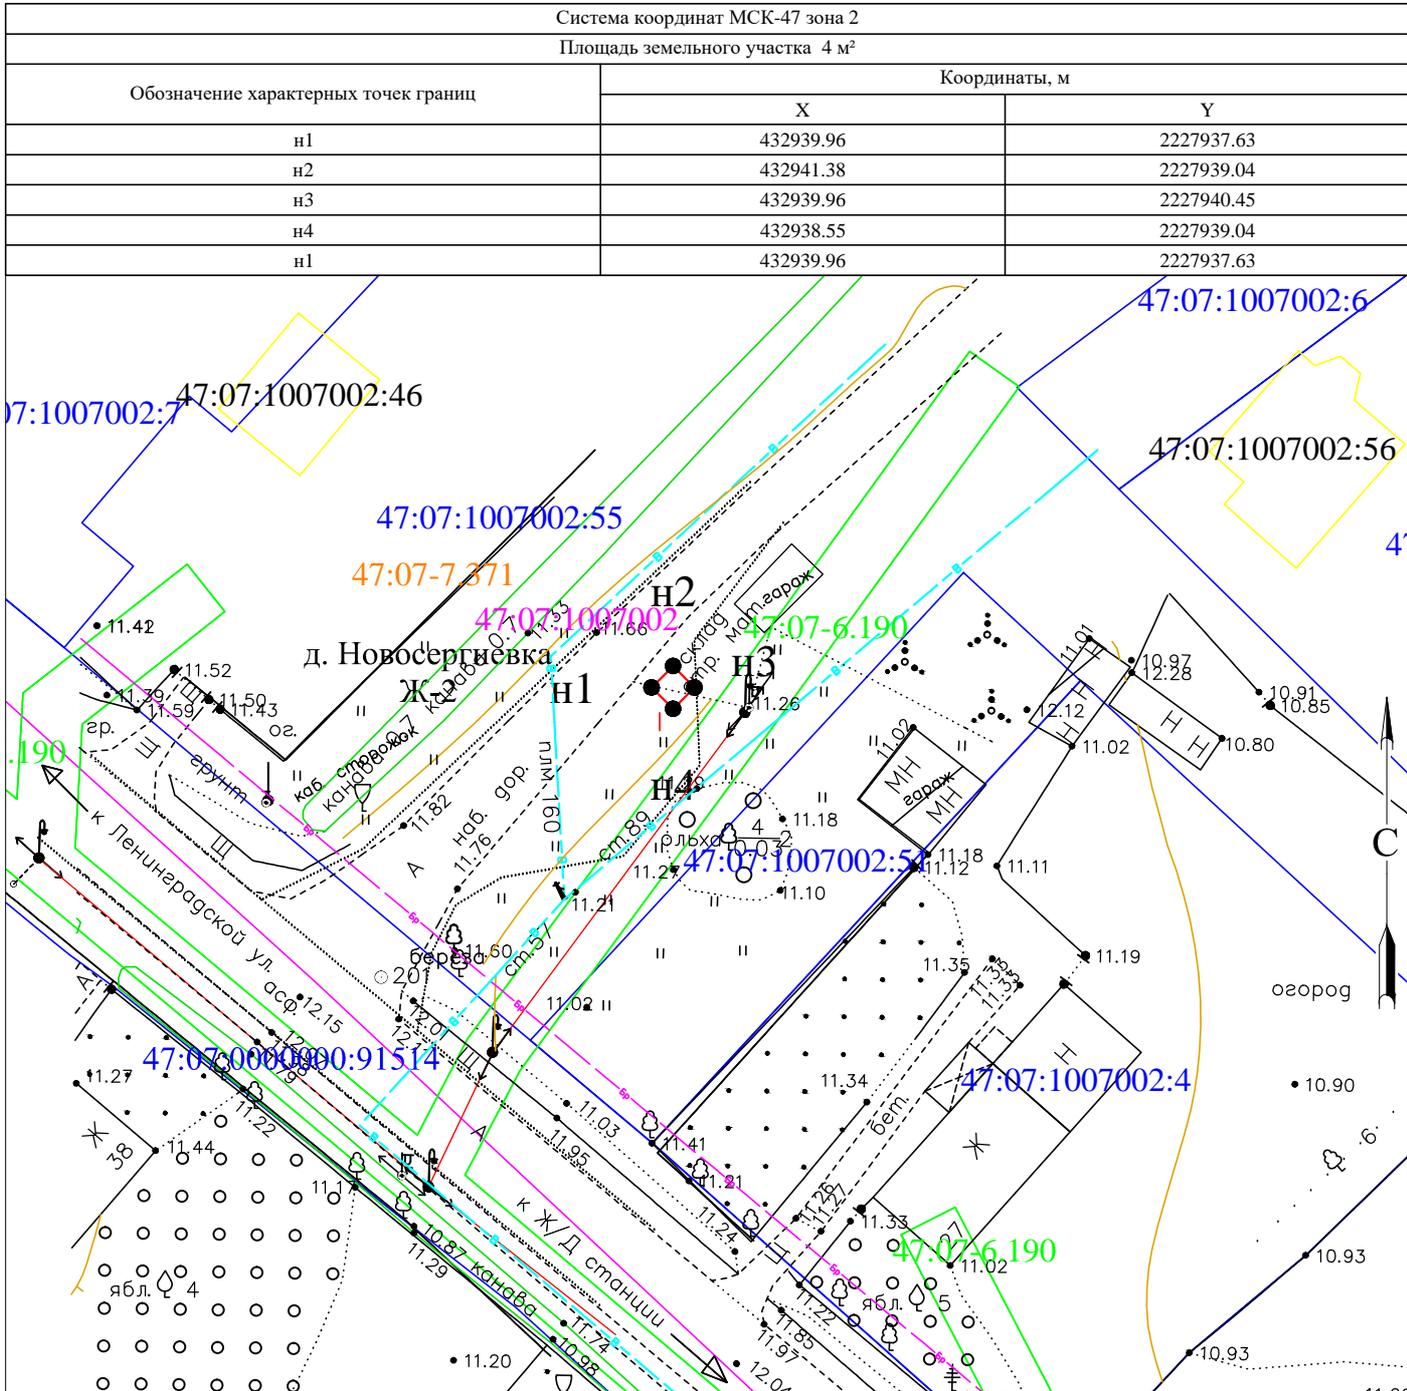

Условные обозначения:

- граница предполагаемых к использованию земель или части земельного участка;
- н1 ● - обозначение характерных точек границы предполагаемых к использованию земель или части ЗУ;
- 47:07:0784530:33 - граница и обозначение земельного участка, сведения о котором содержатся в ЕГРН;
- 47:07:1002001 - граница и обозначение кадастрового квартала;
- 47:07-7.124 - граница и обозначение ЗОУИТ согласно сведениям ЕГРН;
- 47:07:0784530:33 - контур и обозначение ОКС согласно сведениям ЕГРН;
- 47:07-7.124 - граница и обозначение территориальной зоны.