



Муниципальное образование
«ЗАНЕВСКОЕ ГОРОДСКОЕ ПОСЕЛЕНИЕ»
Всеволожского муниципального района Ленинградской области

**АДМИНИСТРАЦИЯ
ПОСТАНОВЛЕНИЕ**

09.12.2022

№ 802

д. Заневка

О размещении объекта
электросетевого хозяйства
в г. Кудрово

В соответствии с п.3 ст.39.36 Земельного кодекса Российской Федерации, постановлением Правительства Российской Федерации от 03.12.2014 № 1300 «Об утверждении перечня видов объектов, размещение которых может осуществляться на землях или земельных участках, находящихся в государственной или муниципальной собственности, без предоставления земельных участков и установления сервитутов», Областным законом Ленинградской области от 18.05.2012 № 38-оз «Об установлении случаев, при которых не требуется получение разрешения на строительство на территории Ленинградской области», постановлением Правительства Ленинградской области от 03.08.2015 № 301 «Об утверждении Порядка и условий размещения отдельных видов объектов на землях или земельных участках, находящихся в государственной или муниципальной собственности, без предоставления земельных участков и установления сервитутов на территории Ленинградской области», рассмотрев заявление филиала Акционерного общества «ЛЮЭСК - Электрические сети Санкт-Петербурга и Ленинградской области» «Пригородные электрические сети» (далее АО «ЛЮЭСК») (ИНН 4703074613) вх. от 06.12.2022 № 6898-02-04, схему границ предполагаемых к использованию под размещение объекта земель на кадастровом плане территории, администрация муниципального образования «Заневское городское поселение» Всеволожского муниципального района Ленинградской области

ПОСТАНОВЛЯЕТ:

1. АО «ЛЮЭСК» разместить объект электросетевого хозяйства: «КЛ-0,4 кВ от ТП-143 (Л2) до КК-143-1 в Кудрово Всеволожского района ЛО (инв. №170000821)», на землях площадью 145 кв.м, без предоставления

земельных участков и установления сервитутов, в границах земельных участков с кадастровыми номерами 47:07:1044001:5613, 47:07:1044001:534, в отношении которых зарегистрировано право собственности муниципального образования «Заневское городское поселение» Всеволожского муниципального района Ленинградской области, согласно схеме границ предполагаемых к использованию под размещение объекта земель на кадастровом плане территории (приложение к постановлению), сроком на 49 лет с даты принятия настоящего постановления.

2. Сектору землепользования и природопользования администрации:

2.1. Направить настоящее постановление АО «ЛОЭСК» в течение 1 рабочего дня со дня его принятия.

2.2. Направить настоящее постановление в течение 10 рабочих дней со дня его принятия в федеральный орган исполнительной власти, уполномоченный на осуществление государственного земельного надзора.

3. Настоящее постановление вступает в силу после его подписания.

4. Опубликовать настоящее постановление в газете «Заневский вестник» и разместить на официальном сайте МО «Заневское городское поселение» <http://www.zanevkaorg.ru>.


5. Контроль над исполнением настоящего постановления возложить на заместителя главы администрации МО «Заневское городское поселение» по архитектуре, земельным и имущественным вопросам Егиязаряна Г.В.

Глава администрации

А.В. Гердий

Схема границ земель, предполагаемых к использованию под размещение объекта:
 «КЛ-0,4 кВ от ТП-143 (Л2) до КК-143-1 в Кудрово Всеволожского района ЛО (инв. №170000821)»,
 в границах земельных участков с кадастровыми номерами 47:07:1044001:5613, 47:07:1044001:534
 Местоположение: Ленинградская область, Всеволожский муниципальный район, Заневское городское поселение, п/о Янино-1, САОЗТ "Выборгское"
 Общая площадь: 145 кв. м.

Приложение
 к постановлению администрации
 МО "Заневское городское поселение"
 Всеволожского муниципального района ЛО
 № 09.12.2022 от 802

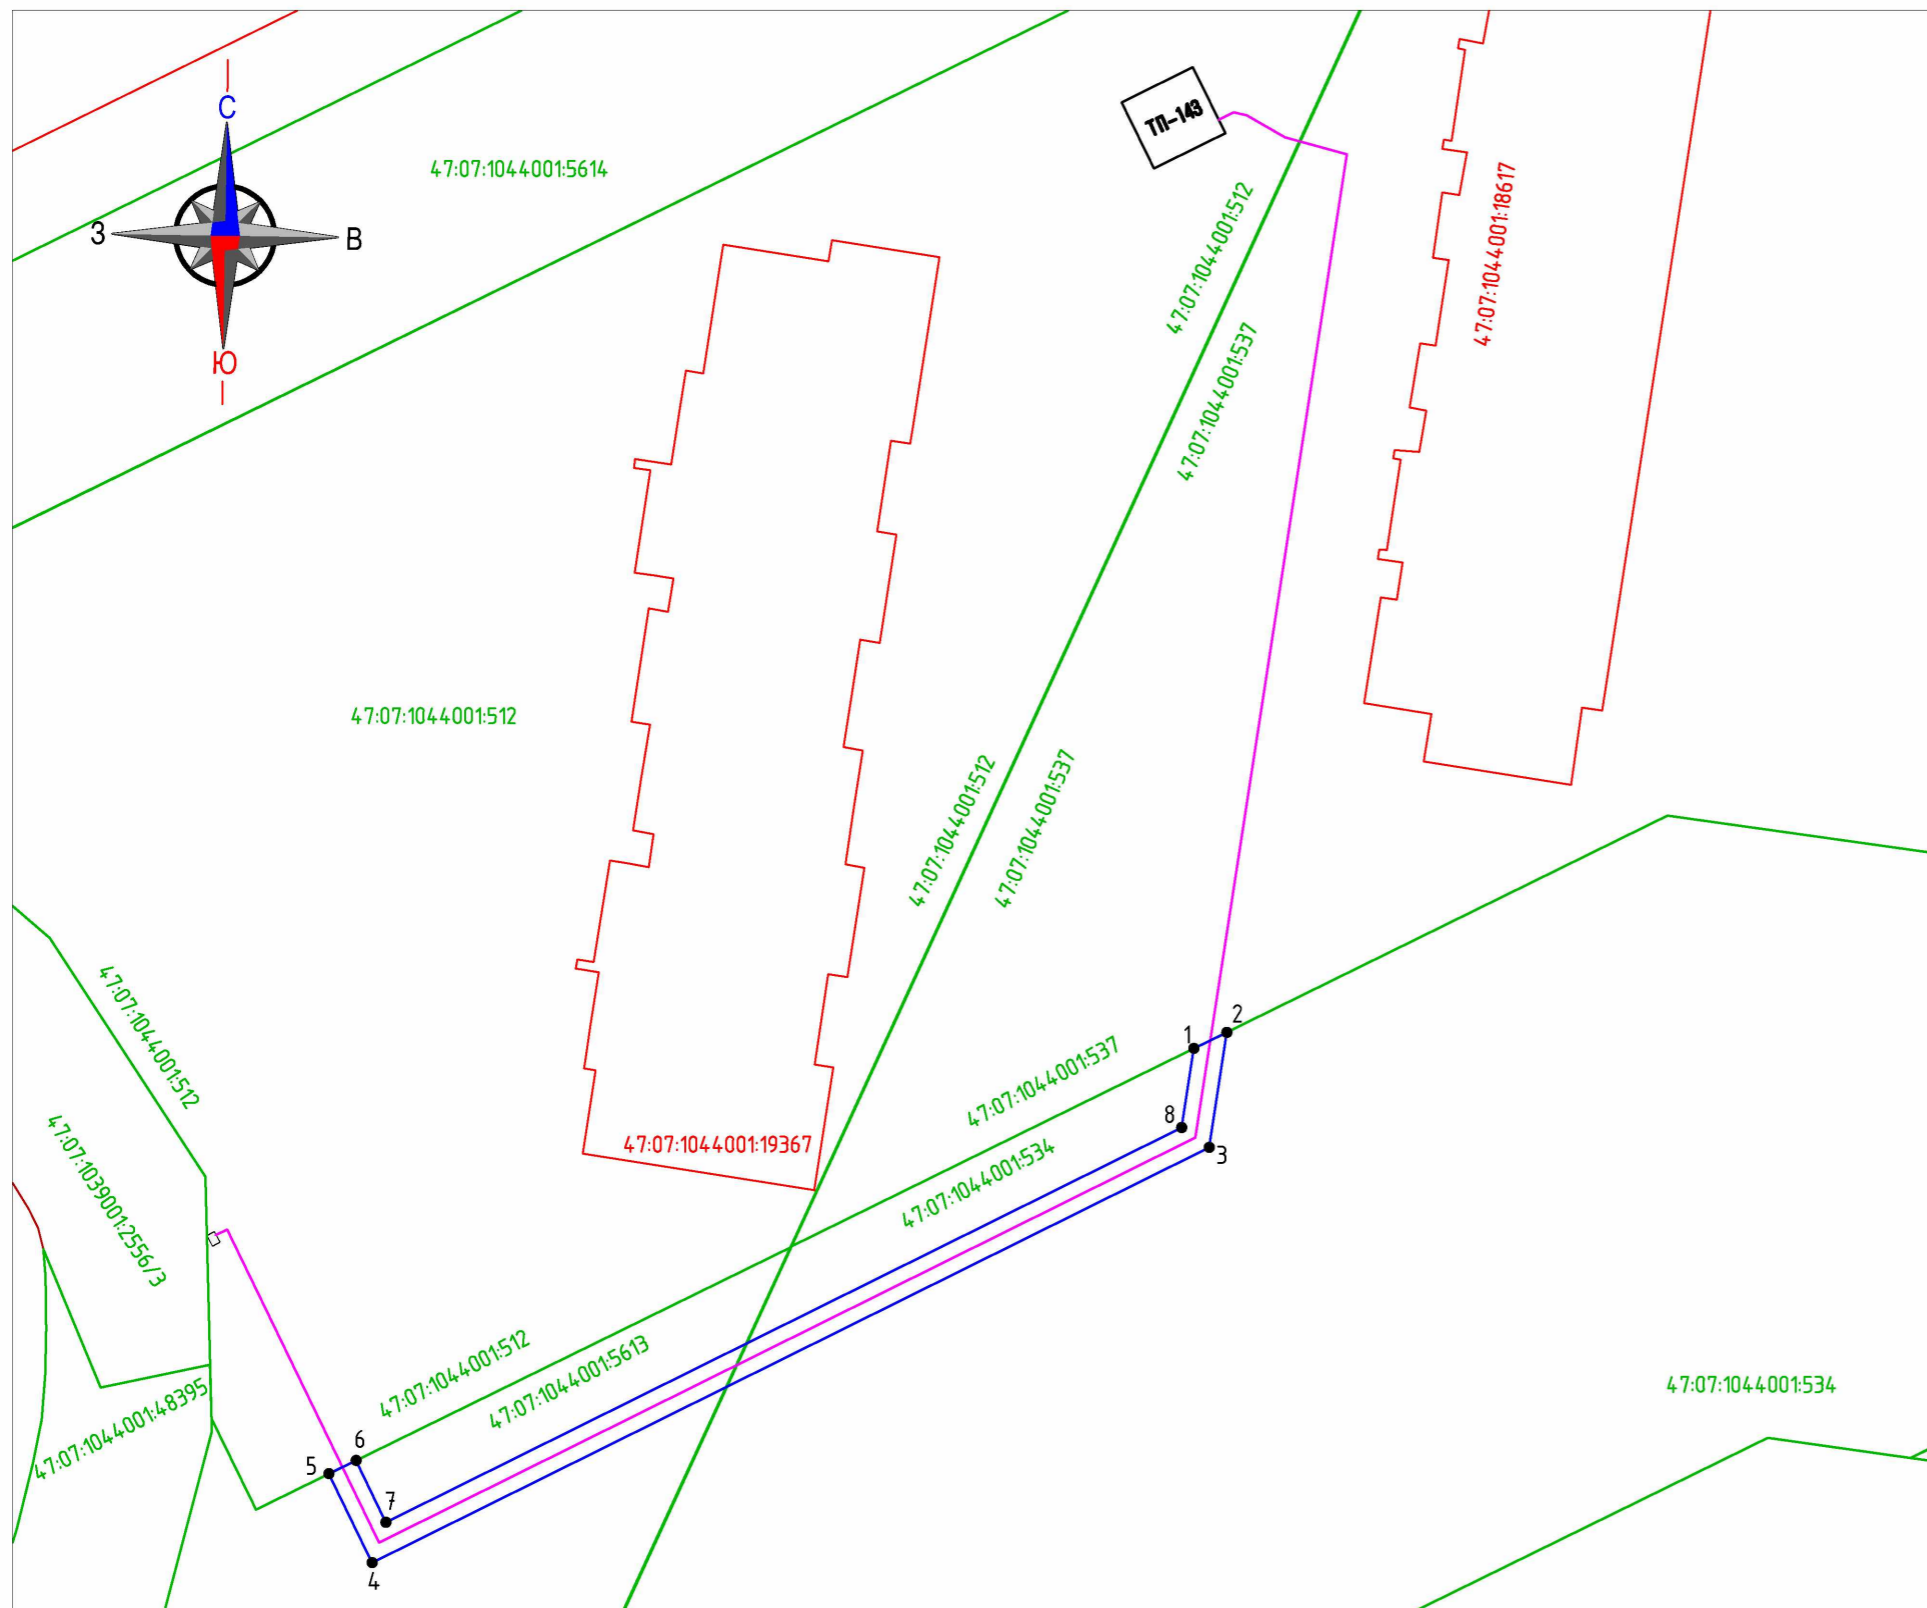

Каталог координат		
№ точки	Координаты, м	
	X	Y
1	431808,90	2225743,57
2	431809,97	2225745,75
3	431802,32	2225744,57
4	431774,75	2225688,99
5	431780,67	2225686,12
6	431781,55	2225687,91
7	431777,44	2225689,91
8	431803,65	2225742,76

Система координат - МСК-47 зона 2.

Условные обозначения:

Масштаб 1:500.

- 1 ● - характерная точка границы земель, предполагаемых к использованию под размещение объекта;
- граница земель, предполагаемых к использованию под размещение объекта в границах земельного участка;
- проектируемый объект КЛ-0,4 кВ от ТП-143 (Л2) до КК-143-1 в Кудрово Всеволожского района ЛО (инв. №170000821);
- границы учтенных земельных участков, сведения о которых содержатся в ЕГРН.
- 47:07:1044001:5613 - кадастровый номер учтенного земельного участка, сведения о котором содержатся в ЕГРН;
- 47:07:1044001 - кадастровый номер учтенного объекта ОКС, сведения о котором содержатся в ЕГРН;