


Схема границ земель, предполагаемых к использованию под размещение объекта:
 «КЛ-0,4 кВ от ТП-143 (Л2) до КК-143-1 в Кудрово Всеволожского района ЛО (инв. №170000821)»,
 в границах земельных участков с кадастровыми номерами 47:07:1044001:5613, 47:07:1044001:534

Местоположение: Ленинградская область, Всеволожский муниципальный район, Заневское городское поселение, п/о Янино-1, САОЗТ "Выборгское"
 Общая площадь: 145 кв. м.

Приложение
 к постановлению администрации
 МО "Заневское городское поселение"
 Всеволожского муниципального района ЛО
 № 09.12.2022 от 802

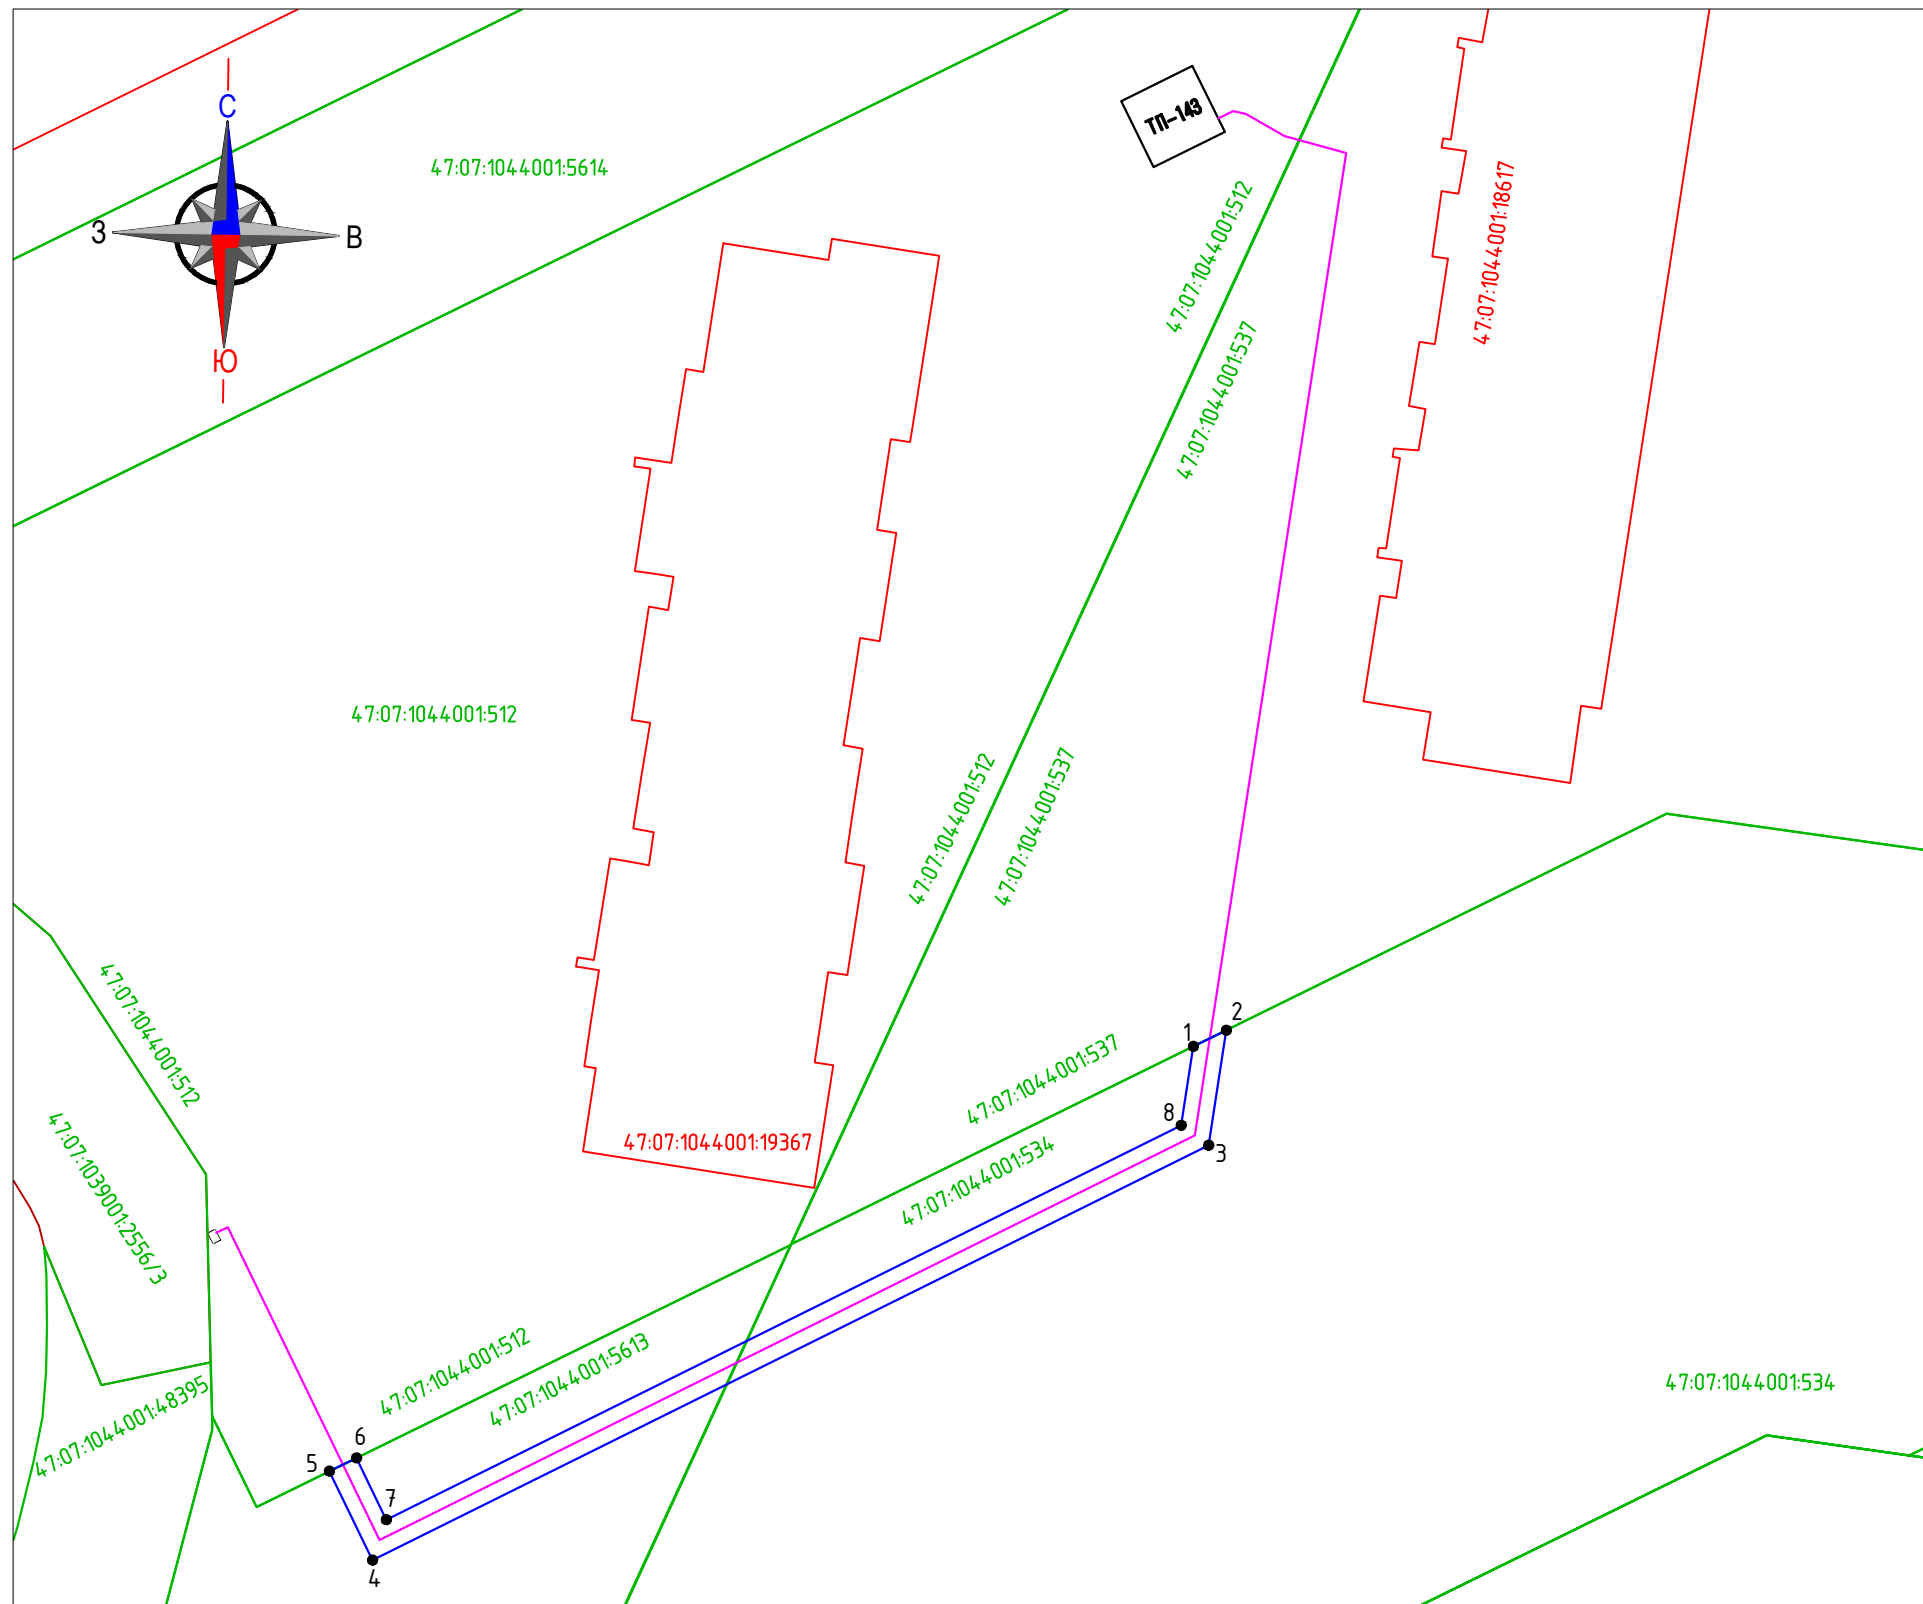

Каталог координат		
№ точки	Координаты, м	
	X	Y
1	431808,90	2225743,57
2	431809,97	2225745,75
3	431802,32	2225744,57
4	431774,75	2225688,99
5	431780,67	2225686,12
6	431781,55	2225687,91
7	431777,44	2225689,91
8	431803,65	2225742,76

Система координат - МСК-47 зона 2.

Условные обозначения:

Масштаб 1:500.

- 1 ● - характерная точка границы земель, предполагаемых к использованию под размещение объекта;
- граница земель, предполагаемых к использованию под размещение объекта в границах земельного участка;
- проектируемый объект КЛ-0,4 кВ от ТП-143 (Л2) до КК-143-1 в Кудрово Всеволожского района ЛО (инв. №170000821);
- границы учтенных земельных участков, сведения о которых содержатся в ЕГРН.

47:07:1044001:5613 - кадастровый номер учтенного земельного участка, сведения о котором содержатся в ЕГРН;

47:07:1044001 - кадастровый номер учтенного объекта ОКС, сведения о котором содержатся в ЕГРН;