


**Приложение к постановлению администрации
муниципального образования «Заневское городское поселение»
Всеволожского муниципального района Ленинградской области
от 26.12.2022 № 858**

**Схема границ предполагаемых к использованию под размещение
объекта земель на кадастровом плане территории**

Местоположение: Ленинградская область, Всеволожский муниципальный район,
Заневское городское поселение, г. Кудрово
Кадастровый квартал: 47:07:1044001
Площадь земельного участка: 584 кв.м
Система координат: МСК 47 зона 2

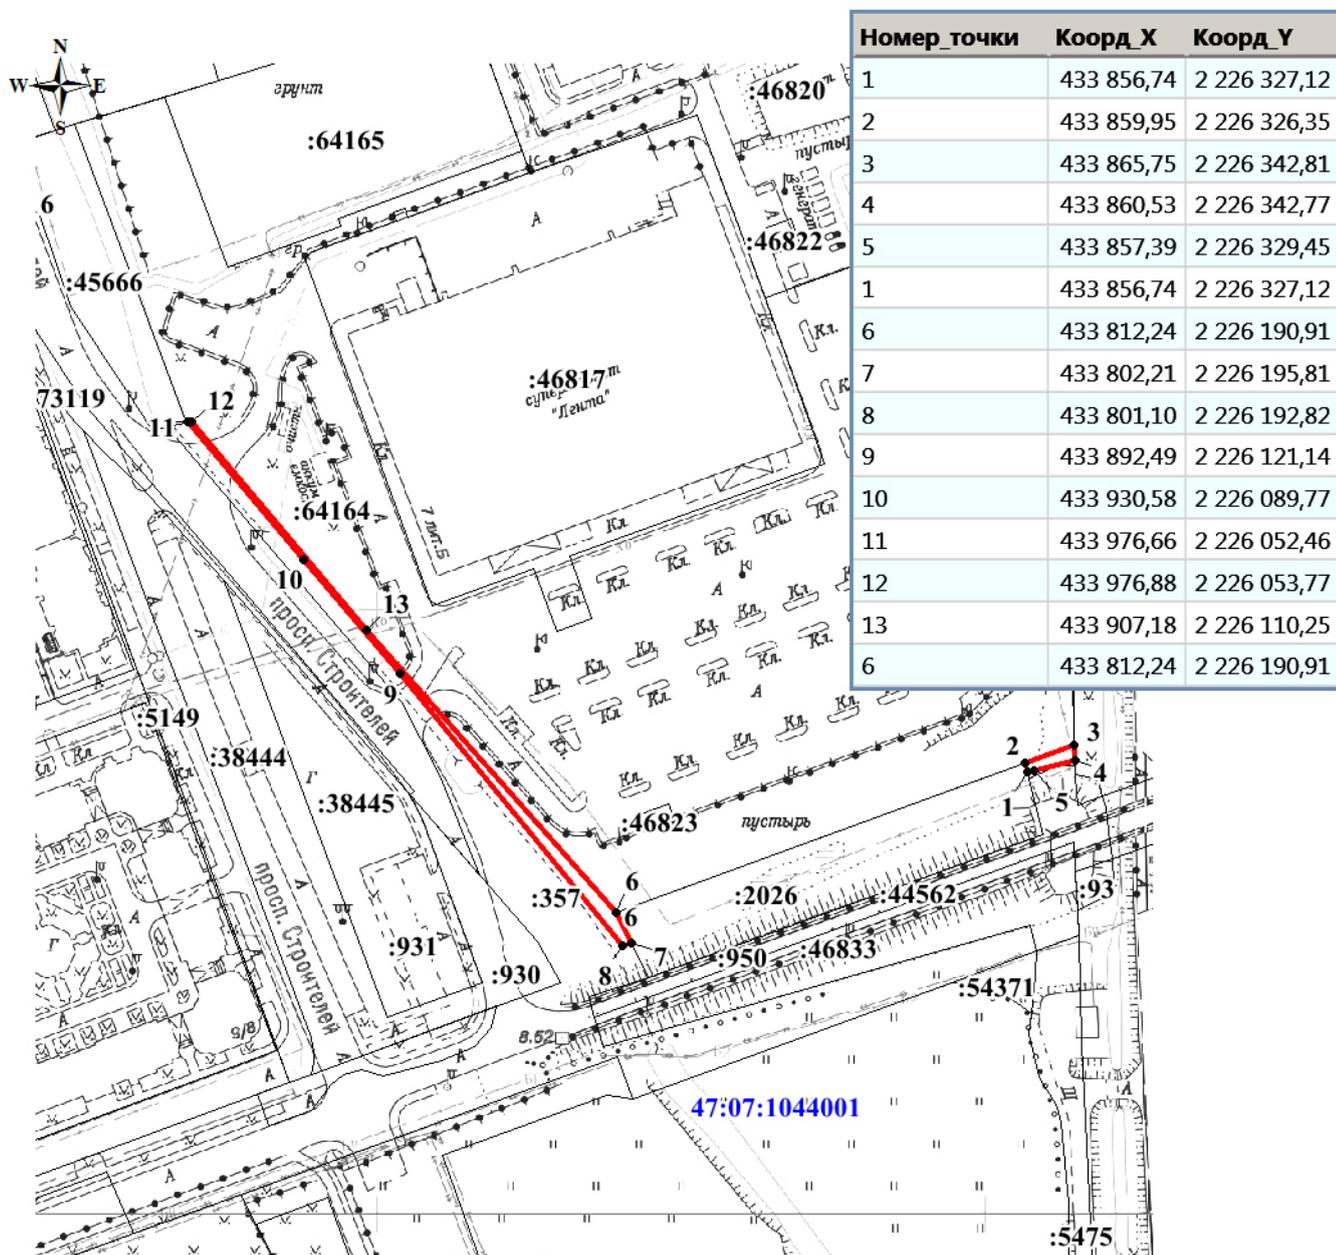

Условные обозначения:

Масштаб 1:2500

- Граница земель предполагаемых к использованию под размещение объекта
- Граница земельного участка, сведения о котором содержатся в ЕГРН
- 1 Характерная точка границы земель предполагаемых к размещению объекта
- : 13 Кадастровый номер земельного участка в кадастровом квартале
- 47:07:1044001 Номер кадастрового квартала