



Муниципальное образование
«ЗАНЕВСКОЕ ГОРОДСКОЕ ПОСЕЛЕНИЕ»
Всеволожского муниципального района Ленинградской области

**АДМИНИСТРАЦИЯ
ПОСТАНОВЛЕНИЕ**

31.01.2023

№ 73

д. Заневка

Об утверждении схемы
расположения земельных
участков на кадастровом плане
территории в связи с уточнением
границ и площади земельного
участка с кадастровым
номером 47:07:1005006:55

В соответствии с Федеральным законом от 06.10.2003 № 131-ФЗ «Об общих принципах организации местного самоуправления в Российской Федерации», Федеральным законом от 13.07.2015 № 218-ФЗ «О государственной регистрации недвижимости», Федеральным законом от 24.07.2007 № 221-ФЗ «О кадастровой деятельности», Уставом муниципального образования «Заневское городское поселение» Всеволожского муниципального района Ленинградской области, администрация муниципального образования «Заневское городское поселение» Всеволожского муниципального района Ленинградской области

ПОСТАНОВЛЯЕТ:

1. Утвердить схему расположения земельных участков на кадастровом плане территории (приложение к постановлению) в связи с уточнением границ и площади земельного участка с кадастровым номером 47:07:1005006:55, в отношении которого зарегистрировано право собственности муниципального образования «Заневское городское поселение» Всеволожского муниципального района Ленинградской области, в целях исправления выявленной реестровой ошибки в описании местоположения границ земельного участка.

2. Настоящее постановление вступает в силу со дня его подписания.

3. Опубликовать настоящее постановление в газете «Заневский вестник» и разместить на официальном сайте МО «Заневское городское поселение» <http://www.zanevkaorg.ru>.

4. Контроль над исполнением настоящего постановления возложить на заместителя главы администрации МО «Заневское городское поселение» по архитектуре, земельным и имущественным вопросам Егиазаряна Г.В.


Глава администрации

А.В. Гердий

Утверждена
 постановлением администрации
 МО "Заневское городское поселение"
 Всеволожского муниципального
 района Ленинградской области
 от 31.01.2023 № 73


Схема расположения земельного участка или земельных участков
 на кадастровом плане территории

Условный номер земельного участка	-	
Площадь земельного участка	2252 м ²	
Обозначение характерных точек границы	Координаты, м, МСК-47 зона 2	
	X	Y
1	436619.22	2231643.13
2	436622.86	2231656.20
3	436591.50	2231651.90
4	436565.27	2231640.02
5	436559.73	2231631.63
6	436527.40	2231618.59
7	436502.74	2231611.72
н8	436491.63	2231608.27
н9	436478.07	2231604.06
н10	436469.63	2231601.57
н11	436462.07	2231601.70
н12	436455.37	2231605.99
н13	436454.90	2231604.90
14	436450.78	2231595.68
15	436454.45	2231592.18
16	436486.81	2231595.83
17	436492.64	2231596.49
н18	436537.02	2231611.38
н19	436566.11	2231621.04
1	436619.22	2231643.13

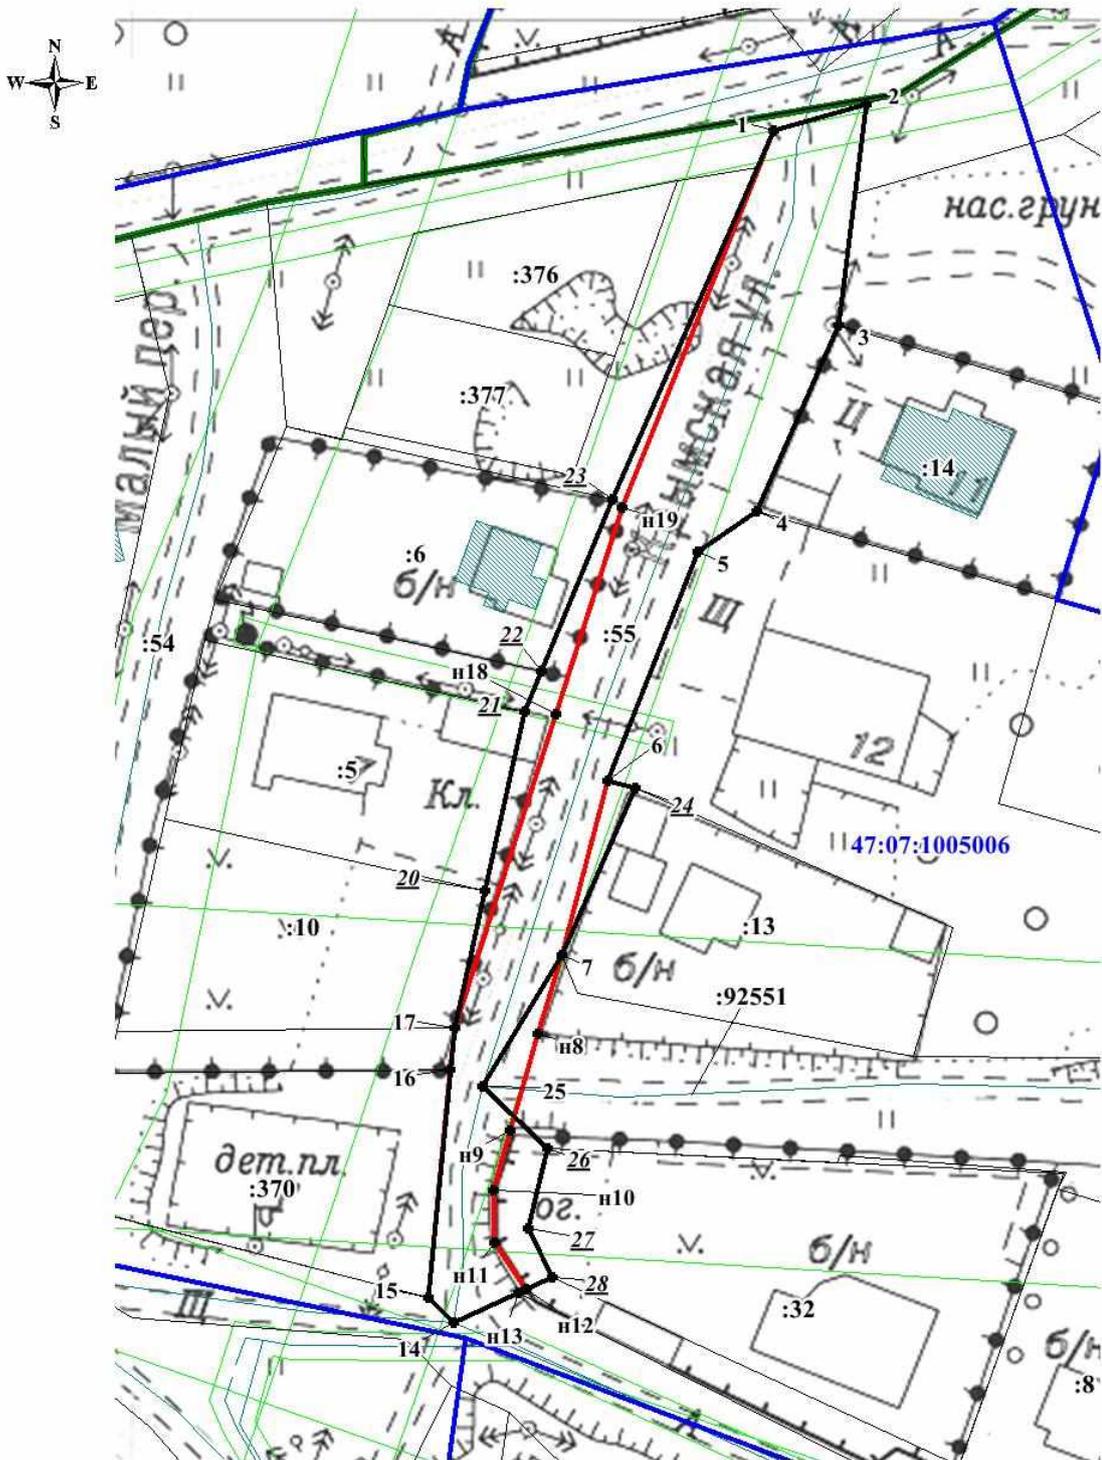

Масштаб 1:1000

Условные обозначения:

 - | | |
|---|--|
|  | - граница земельного участка, установленная при проведении кадастровых работ |
| 47:07:1005006 | - номер и граница кадастрового квартала |
|  | - граница земельного участка, сведения о которой содержатся в ЕГРН |
| :55 | - обозначение земельного участка, сведения о котором содержатся в ЕГРН |
| • 1 | - обозначение характерных точек границ земельного участка |
|  | - граница зоны с особыми условиями использования территории |
|  | - граница населенного пункта |