



Муниципальное образование  
«ЗАНЕВСКОЕ ГОРОДСКОЕ ПОСЕЛЕНИЕ»  
Всеволожского муниципального района Ленинградской области

**АДМИНИСТРАЦИЯ  
ПОСТАНОВЛЕНИЕ**

31.01.2023

№ 75

д. Заневка

Об утверждении схемы  
расположения земельных  
участков на кадастровом плане  
территории в связи с уточнением  
границ и площади земельного  
участка с кадастровым  
номером 47:07:0000000:92551

В соответствии с Федеральным законом от 06.10.2003 № 131-ФЗ «Об общих принципах организации местного самоуправления в Российской Федерации», Федеральным законом от 13.07.2015 № 218-ФЗ «О государственной регистрации недвижимости», Федеральным законом от 24.07.2007 № 221-ФЗ «О кадастровой деятельности», Уставом муниципального образования «Заневское городское поселение» Всеволожского муниципального района Ленинградской области, администрация муниципального образования «Заневское городское поселение» Всеволожского муниципального района Ленинградской области

**ПОСТАНОВЛЯЕТ:**

1. Утвердить схему расположения земельных участков на кадастровом плане территории (приложение к постановлению) в связи с уточнением границ и площади земельного участка с кадастровым номером 47:07:0000000:92551, в отношении которого зарегистрировано право собственности муниципального образования «Заневское городское поселение» Всеволожского муниципального района Ленинградской области, в целях исправления выявленной реестровой ошибки в описании местоположения границ земельного участка.
2. Настоящее постановление вступает в силу со дня его подписания.
3. Опубликовать настоящее постановление в газете «Заневский вестник» и разместить на официальном сайте МО «Заневское городское поселение» <http://www.zanevkaorg.ru>.

4. Контроль над исполнением настоящего постановления возложить на заместителя главы администрации МО «Заневское городское поселение» по архитектуре, земельным и имущественным вопросам Егиазаряна Г.В.


Глава администрации

А.В. Гердй

Утверждена  
 постановлением администрации  
 МО "Заневское городское поселение"  
 Всеволожского муниципального  
 района Ленинградской области  
 от 31.01.2023 № 75

Схема расположения земельного участка или земельных участков  
 на кадастровом плане территории

Условный номер земельного участка	-	
Площадь земельного участка	4130 м <sup>2</sup>	
Обозначение характерных точек границы	Координаты, м, МСК-47 зона 2	
	X	Y
1	436619.22	2231643.13
н1	436491.63	2231608.27
н2	436486.89	2231660.92
3	436486.99	2231694.46
4	436486.33	2231725.12
5	436481.72	2231728.87
6	436480.70	2231744.55
7	436482.91	2231810.40
8	436524.29	2231815.66
н9	436538.61	2231828.49
н10	436530.78	2231837.14
11	436504.06	2231820.10
12	436486.94	2231816.67
13	436488.31	2231858.38
14	436473.66	2231853.49
15	436464.40	2231838.11
16	436469.06	2231835.68
17	436470.50	2231821.28
н18	436468.60	2231769.79
н19	436468.70	2231750.62
20	436469.34	2231707.02
н21	436472.68	2231682.49
н22	436478.07	2231604.06
н1	436491.63	2231608.27

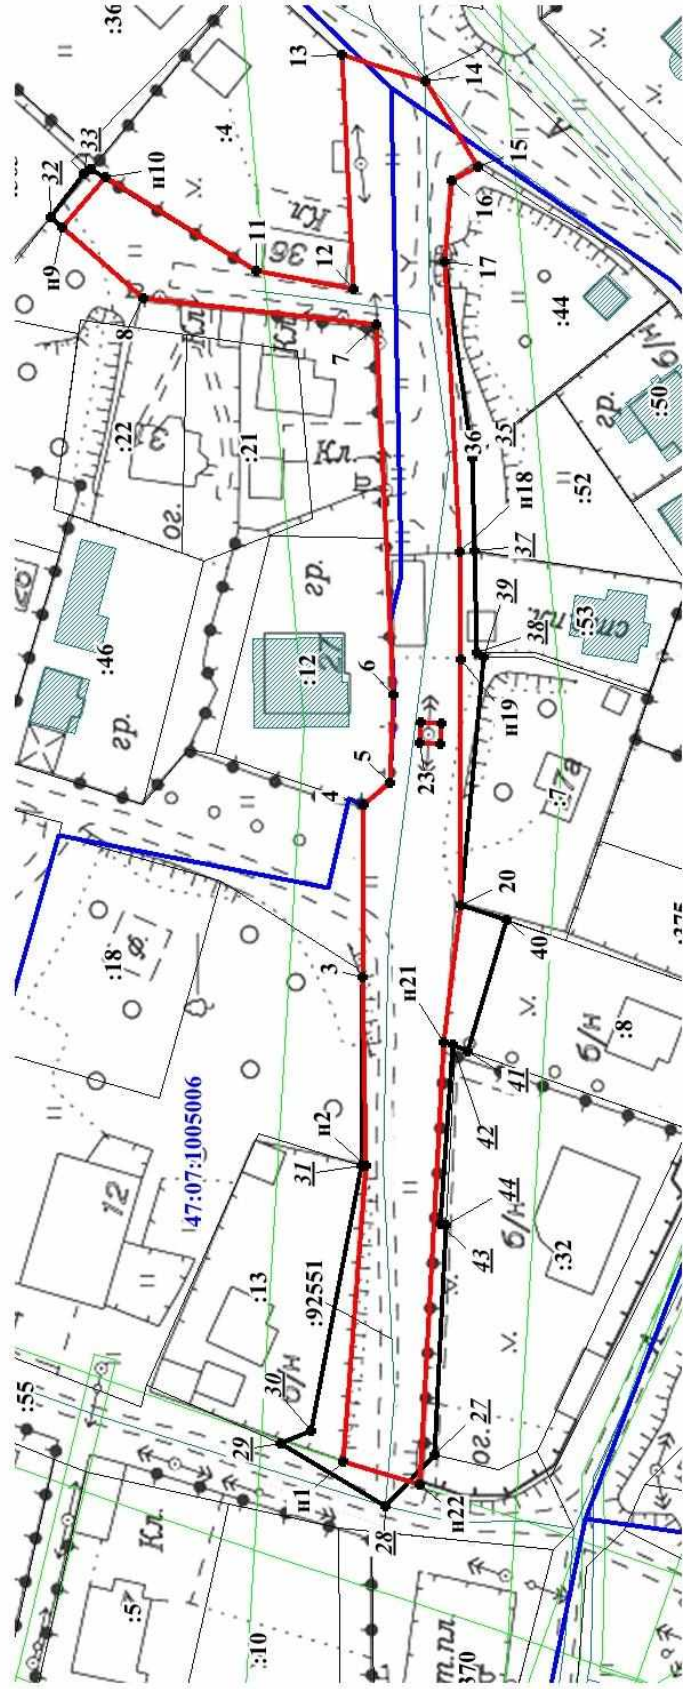

Масштаб 1:1200

**Условные обозначения:**

- - граница земельного участка, установленная при проведении кадастровых работ
- 47:07:1005006 - номер и граница кадастрового квартала
- - граница земельного участка, сведения о которой содержатся в ЕГРН
- 92551 - обозначение земельного участка, сведения о котором содержатся в ЕГРН
- 1 - обозначение характерных точек грани земельного участка
- граница зоны с особыми условиями использования территории