



Муниципальное образование
«ЗАНЕВСКОЕ ГОРОДСКОЕ ПОСЕЛЕНИЕ»
Всеволожского муниципального района Ленинградской области

**АДМИНИСТРАЦИЯ
ПОСТАНОВЛЕНИЕ**

02.02.2023

№ 84

д. Заневка

О размещении проездов, в том числе
вдольтрассовых, и подъездных дорог,
для размещения которых не требуется
разрешения на строительство, в г. Кудрово

В соответствии с п.3 ст.39.36 Земельного кодекса Российской Федерации, постановлением Правительства Российской Федерации от 03.12.2014 № 1300 «Об утверждении перечня видов объектов, размещение которых может осуществляться на землях или земельных участках, находящихся в государственной или муниципальной собственности, без предоставления земельных участков и установления сервитутов», постановлением Правительства Ленинградской области от 03.08.2015 № 301 «Об утверждении Порядка и условий размещения отдельных видов объектов на землях или земельных участках, находящихся в государственной или муниципальной собственности, без предоставления земельных участков и установления сервитутов на территории Ленинградской области», Правилами благоустройства и санитарного содержания территории муниципального образования «Заневское городское поселение» Всеволожского муниципального района Ленинградской области, утвержденными решением совета депутатов МО «Заневское городское поселение» от 25.02.2020 № 07, рассмотрев заявление Государственного казенного учреждения «Управление строительства Ленинградской области» (далее ГКУ «Управление строительства Ленинградской области») (ИНН 4703053973) вх. от 26.01.2023 № 405-02-05 «О размещении объекта на землях или земельных участках без предоставления земельных участков и установления сервитутов, публичного сервитута», схему границ предполагаемых к использованию земель или земельного участка на кадастровом плане территории, администрация муниципального образования «Заневское городское поселение» Всеволожского муниципального района Ленинградской области

ПОСТАНОВЛЯЕТ:

1. ГКУ «Управление строительства Ленинградской области» разместить проезды, в том числе вдольтрассовые, и подъездные дороги, для размещения которых не требуется разрешения на строительство, на землях общей площадью 137 кв.м, без предоставления земельных участков и установления сервитутов, в границах земельного участка с кадастровым номерами 47:07:0000000:91533, в отношении которого зарегистрировано право собственности муниципального образования «Заневское городское поселение» Всеволожского муниципального района Ленинградской области, согласно схеме границ предполагаемых к использованию земель или земельного участка на кадастровом плане территории (приложение к постановлению), сроком на 49 лет с даты принятия настоящего постановления.

2. ГКУ «Управление строительства Ленинградской области» согласовать проектную документацию объектов, планируемых к размещению, с сектором дорожного хозяйства и благоустройства администрации МО «Заневское городское поселение».

3. Сектору землепользования и природопользования администрации МО «Заневское городское поселение»:

3.1. Направить настоящее постановление ГКУ «Управление строительства Ленинградской области» в течение 1 рабочего дня со дня его принятия.

3.2. Направить настоящее постановление в течение 10 рабочих дней со дня его принятия в федеральный орган исполнительной власти, уполномоченный на осуществление государственного земельного надзора.

4. Настоящее постановление вступает в силу после его подписания.


5. Опубликовать настоящее постановление в газете «Заневский вестник» и разместить на официальном сайте МО «Заневское городское поселение» <http://www.zanevkaorg.ru>.

6. Контроль над исполнением настоящего постановления возложить на заместителя главы администрации МО «Заневское городское поселение» по архитектуре, земельным и имущественным вопросам Егиазаряна Г.В.

Глава администрации

А.В. Гердий

Схема границ предполагаемых к использованию под размещение объекта земель или части
земельного участка на кадастровом плане территории

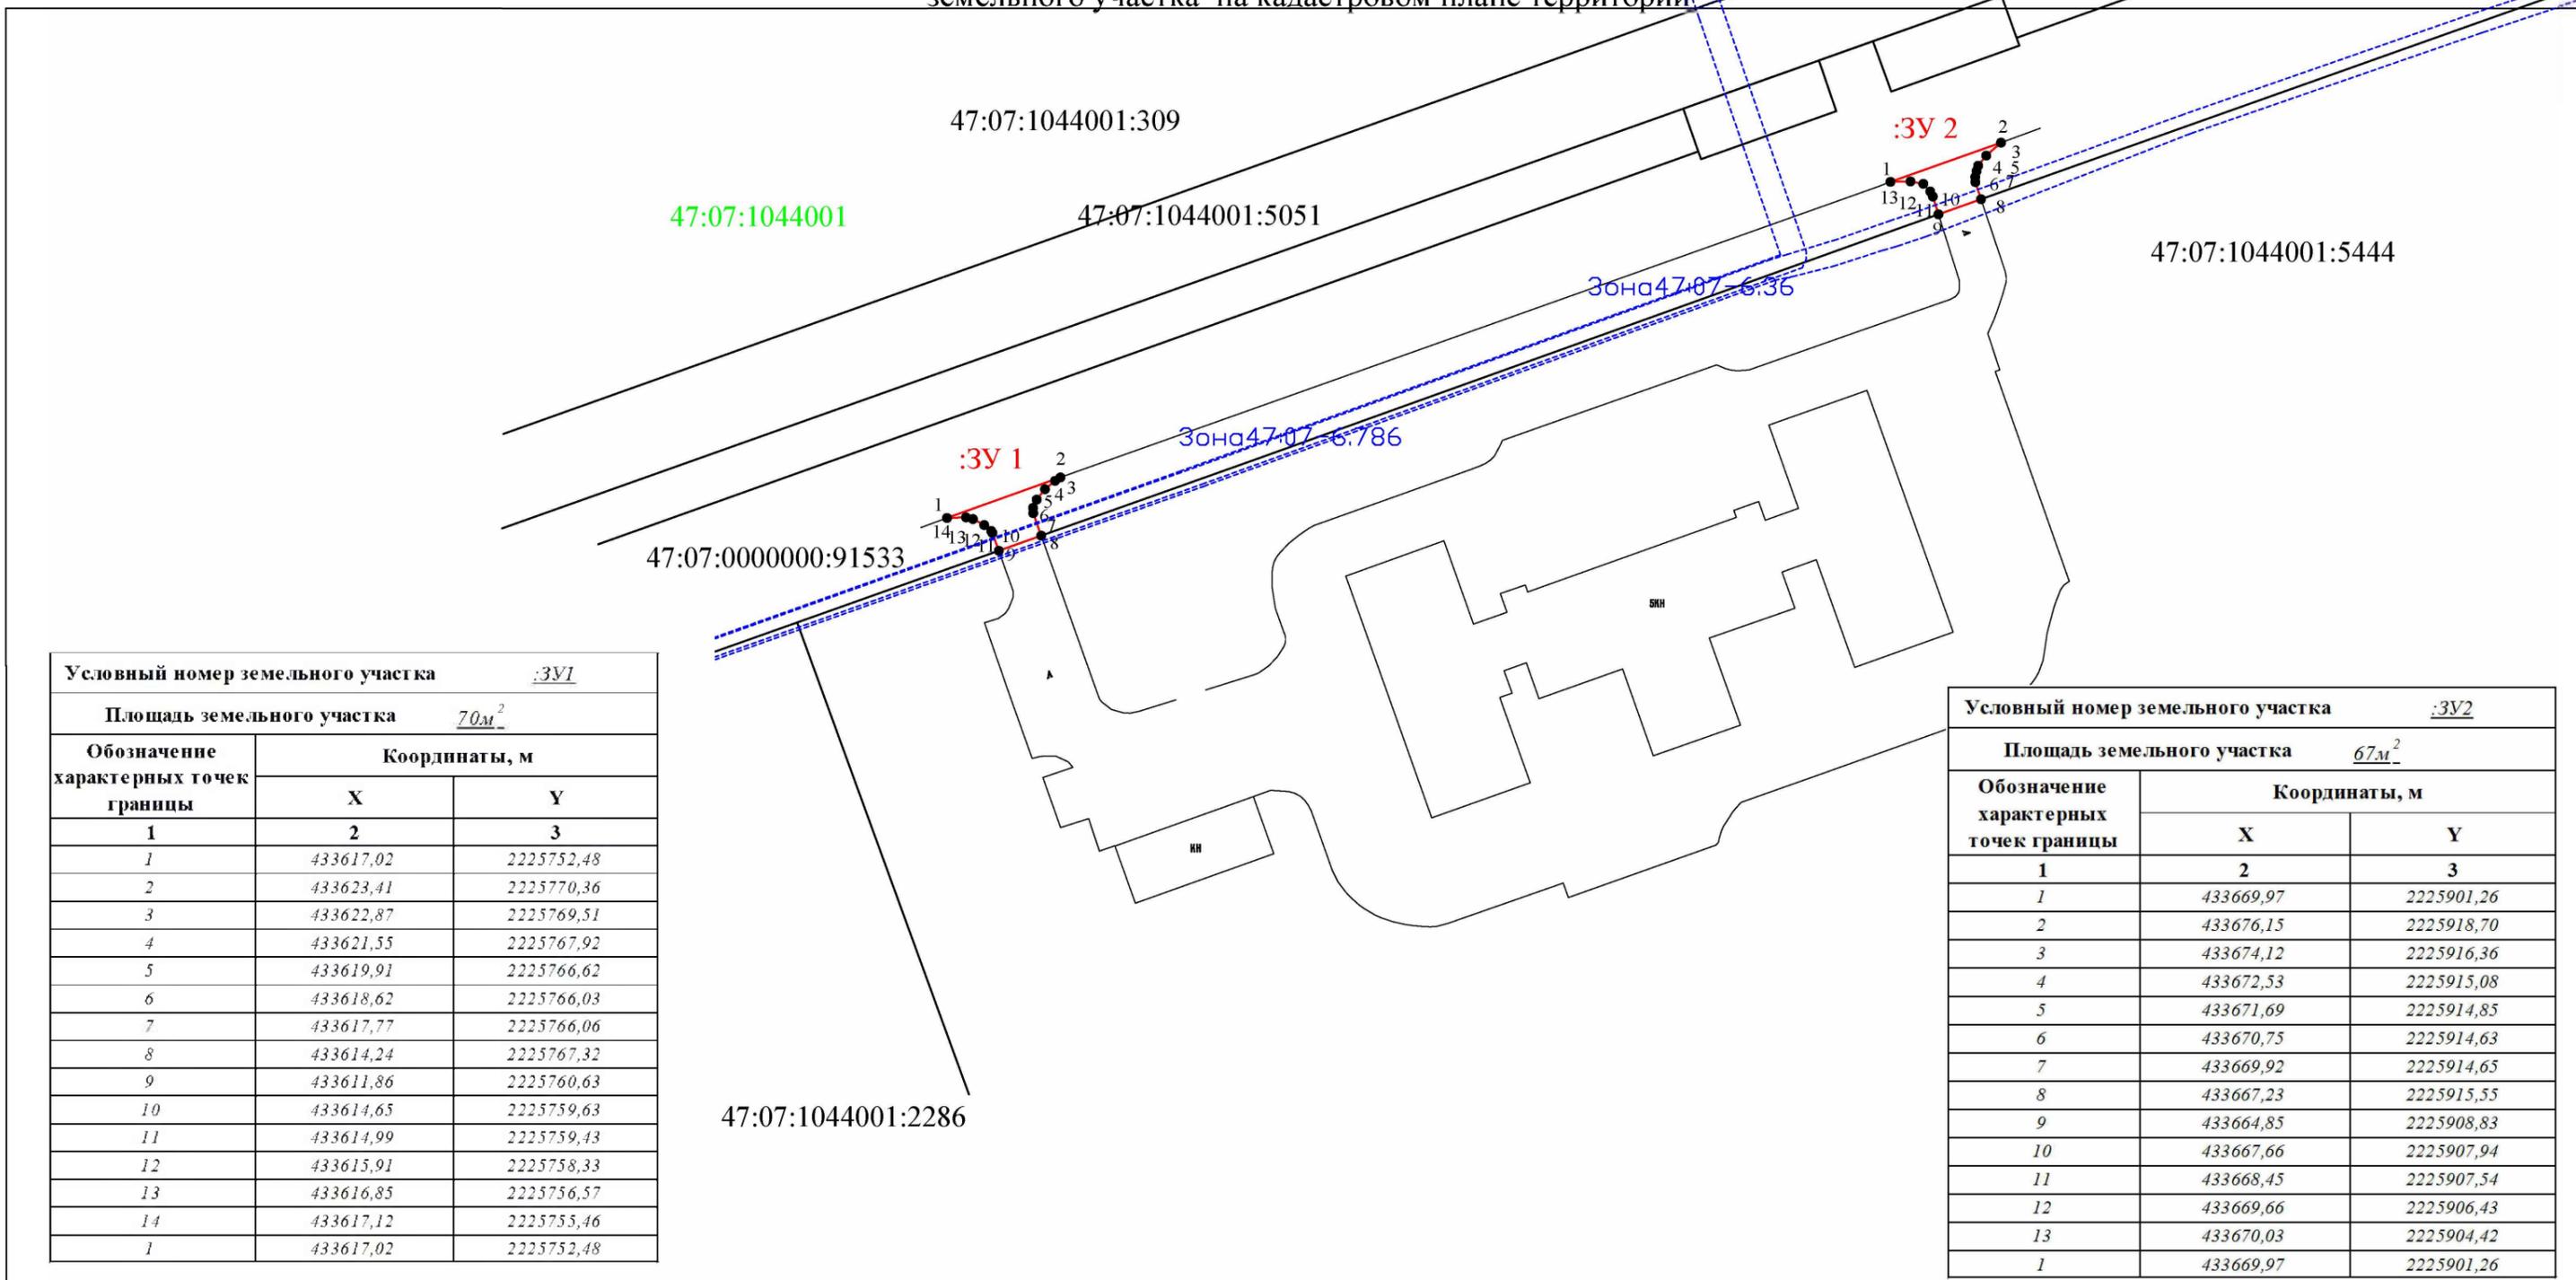

Условный номер земельного участка :ЗУ1		
Площадь земельного участка 70м ²		
Обозначение характерных точек границы	Координаты, м	
	X	Y
1	2	3
1	433617,02	2225752,48
2	433623,41	2225770,36
3	433622,87	2225769,51
4	433621,55	2225767,92
5	433619,91	2225766,62
6	433618,62	2225766,03
7	433617,77	2225766,06
8	433614,24	2225767,32
9	433611,86	2225760,63
10	433614,65	2225759,63
11	433614,99	2225759,43
12	433615,91	2225758,33
13	433616,85	2225756,57
14	433617,12	2225755,46
1	433617,02	2225752,48

Условный номер земельного участка :ЗУ2		
Площадь земельного участка 67м ²		
Обозначение характерных точек границы	Координаты, м	
	X	Y
1	2	3
1	433669,97	2225901,26
2	433676,15	2225918,70
3	433674,12	2225916,36
4	433672,53	2225915,08
5	433671,69	2225914,85
6	433670,75	2225914,63
7	433669,92	2225914,65
8	433667,23	2225915,55
9	433664,85	2225908,83
10	433667,66	2225907,94
11	433668,45	2225907,54
12	433669,66	2225906,43
13	433670,03	2225904,42
1	433669,97	2225901,26

УСЛОВНЫЕ ОБОЗНАЧЕНИЯ:

М 1:1000

—	Граница земельного участка, установленная в соответствии федеральным законодательством, включенная в ЕГРН и не изменяемая при проведении кадастровых работ;	47:07:0000000	Обозначение кадастрового квартала;
—	Граница земель, предполагаемых к использованию под размещение объекта;	47:07:0000000:221	Обозначение кадастрового номера смежного земельного участка;
● 1	Характерная точка границы земельного участка;	Зона 47:07-6.786	Границы зон с особыми условиями использования территории; Реестровый номер зон с особыми условиями использования территории