



Муниципальное образование
«ЗАНЕВСКОЕ ГОРОДСКОЕ ПОСЕЛЕНИЕ»
Всеволожского муниципального района Ленинградской области

**АДМИНИСТРАЦИЯ
ПОСТАНОВЛЕНИЕ**

30.03.2023

д. Заневка

№ 267

Об утверждении схемы
расположения земельного
участка на кадастровом плане
территории в связи с уточнением
границ и площади земельного
участка с кадастровым
номером 47:07:0000000:95877

В соответствии с Федеральным законом от 06.10.2003 № 131-ФЗ «Об общих принципах организации местного самоуправления в Российской Федерации», Федеральным законом от 13.07.2015 № 218-ФЗ «О государственной регистрации недвижимости», Федеральным законом от 24.07.2007 № 221-ФЗ «О кадастровой деятельности», Уставом муниципального образования «Заневское городское поселение» Всеволожского муниципального района Ленинградской области, администрация муниципального образования «Заневское городское поселение» Всеволожского муниципального района Ленинградской области

ПОСТАНОВЛЯЕТ:

1. Утвердить схему расположения земельного участка на кадастровом плане территории (приложение к постановлению) в связи с уточнением границ и площади земельного участка с кадастровым номером 47:07:0000000:95877, в отношении которого зарегистрировано право собственности муниципального образования «Заневское городское поселение» Всеволожского муниципального района Ленинградской области, в целях исправления выявленной реестровой ошибки в описании местоположения границ земельного участка.

2. Настоящее постановление вступает в силу со дня его подписания.

3. Опубликовать настоящее постановление в газете «Заневский вестник» и разместить на официальном сайте МО «Заневское городское поселение» <http://www.zanevkaorg.ru>.

4. Контроль над исполнением настоящего постановления возложить на заместителя главы администрации МО «Заневское городское поселение» по архитектуре, земельным и имущественным вопросам Егиазаряна Г.В.


Глава администрации

А.В. Гердий

Схема расположения земельного участка или земельных участков
 на кадастровом плане территории

Кадастровый номер земельного участка		47:07:0000000:95877	
Площадь земельного участка		9455 м ²	
Обозначение характерных точек границы	Координаты, м, МСК-47 зона 2		
	X	Y	
1	436978.62	2230961.56	
2	436973.03	2230968.97	
3	436942.39	2230958.39	
4	436938.80	2230958.28	
5	436924.11	2230957.63	
6	436923.93	2230961.62	
7	436938.65	2230962.28	
8	436941.66	2230962.37	
9	436938.14	2231001.55	
10	436933.90	2231000.70	
11	436929.42	2231063.92	
12	436927.88	2231086.69	
13	436926.93	2231101.59	
14	436925.43	2231101.47	
15	436925.03	2231109.77	
16	436926.55	2231109.96	
17	436926.17	2231117.50	
18	436926.91	2231122.33	
19	436937.07	2231149.61	
20	436937.81	2231155.16	
21	436942.01	2231170.32	
22	436944.95	2231171.35	
23	436953.59	2231193.49	
н24	436961.72	2231216.97	
25	436953.51	2231219.10	
26	436954.63	2231223.59	
н27	436961.11	2231221.87	
н28	436970.34	2231254.17	
29	436971.12	2231253.97	
30	436979.60	2231286.26	
31	436983.73	2231312.88	
32	436982.01	2231313.11	
33	436983.63	2231324.49	
34	436984.39	2231329.21	
35	436985.29	2231338.65	
н36	436986.47	2231338.49	
н37	436990.31	2231361.79	
38	437016.34	2231355.91	
39	437019.56	2231355.40	
40	437025.59	2231354.04	
41	437031.33	2231352.70	
42	437033.33	2231358.52	
43	437031.94	2231358.70	

Кадастровый номер земельного участка		47:07:0000000:95877	
Площадь земельного участка		9455 м ²	
Обозначение характерных точек границы	Координаты, м, МСК-47 зона 2		
	X	Y	
44	437003.29	2231363.38	
45	436989.53	2231366.75	
46	436999.79	2231396.49	
47	437011.56	2231426.13	
48	437017.26	2231442.47	
49	437022.85	2231459.74	
50	437030.74	2231489.20	
51	437014.13	2231493.75	
52	437016.16	2231492.38	
53	437017.96	2231490.32	
54	437019.11	2231477.37	
55	437006.36	2231446.84	
56	437005.05	2231441.89	
57	436999.10	2231425.45	
58	436993.14	2231413.13	
59	436987.12	2231396.63	
60	436986.02	2231393.72	
61	436983.18	2231384.90	
62	436979.40	2231368.09	
63	436976.11	2231352.56	
64	436974.10	2231343.09	
н65	436968.56	2231318.22	
н66	436962.59	2231292.29	
67	436956.94	2231268.42	
68	436955.57	2231263.10	
69	436959.67	2231261.99	
70	436958.46	2231257.47	
71	436954.35	2231258.64	
72	436945.31	2231222.85	
73	436948.47	2231216.50	
74	436946.65	2231209.36	
н75	436938.97	2231211.61	
76	436936.50	2231203.29	
77	436929.45	2231182.00	
78	436919.66	2231154.07	
79	436909.13	2231116.10	
80	436911.74	2231077.34	
81	436918.89	2231000.61	
82	436923.57	2230915.47	
83	436938.07	2230924.92	
84	436937.56	2230949.00	
85	436970.62	2230954.57	
1	436978.62	2230961.56	

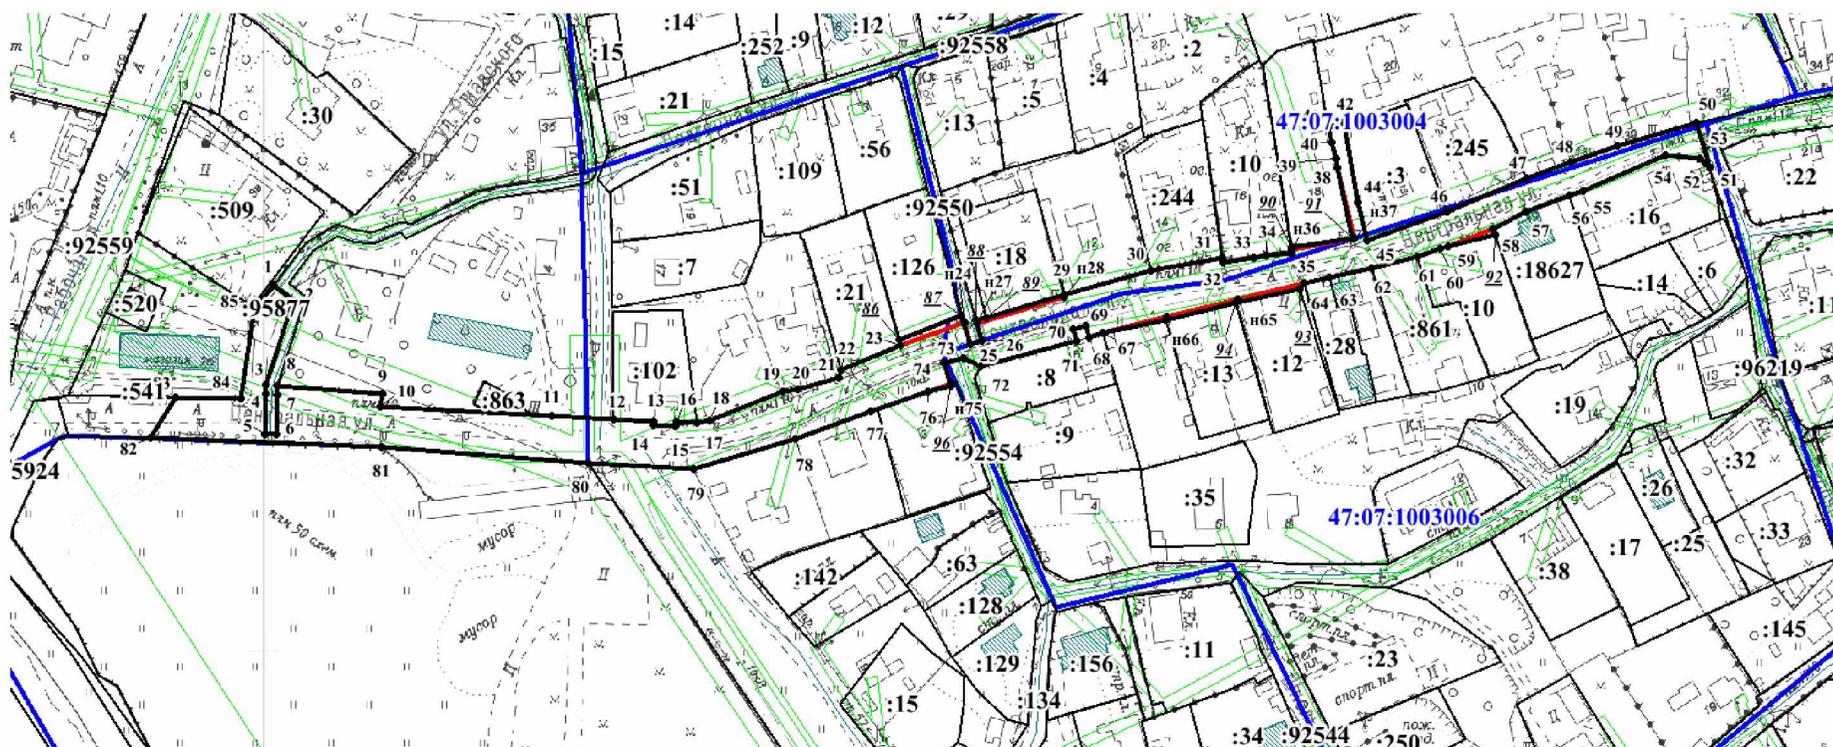

Условные обозначения:

Масштаб 1:2500

- - граница земельного участка, установленная при проведении кадастровых работ
- 47:07:1001004 - номер и граница кадастрового квартала
- - граница земельного участка, сведения о которой содержатся в ЕГРН
- :15 - обозначение земельного участка, сведения о котором содержатся в ЕГРН
- граница зоны с особыми условиями использования территории