



ЗАНЕВСКИЙ ВЕСТНИК

ГАЗЕТА МО «ЗАНЕВСКОЕ ГОРОДСКОЕ ПОСЕЛЕНИЕ»

7 апреля 2023 № 13 (618)



Муниципальное образование
«ЗАНЕВСКОЕ ГОРОДСКОЕ ПОСЕЛЕНИЕ»
Всеволожского муниципального района Ленинградской области

АДМИНИСТРАЦИЯ ПОСТАНОВЛЕНИЕ

23.03.2023
д. Заневка

№ 245

Об установлении публичного сервитута в отношении частей земельных участков с кадастровыми номерами 47:07:1044001:44562, 47:07:1044001:46833 в целях размещения объектов водопроводных сетей местного значения

В соответствии с Федеральным законом от 06.10.2003 № 131-ФЗ «Об общих принципах организации местного самоуправления в Российской Федерации», главой V.7 Земельного кодекса Российской Федерации, постановлением администрации муниципального образования «Заневское городское поселение» Всеволожского муниципального района Ленинградской области от 20.05.2016 № 252 «Об утверждении «Схемы водоснабжения и водоотведения муниципального образования «Заневское городское поселение» Всеволожского муниципального района Ленинградской области на период до 2030 года», рассмотрев ходатайство об установлении публичного сервитута Общества с ограниченной ответственностью «Строительно-монтажное эксплуатационное управление «Заневка» (ИНН 4703116542) (далее ООО «СМЭУ «Заневка») вх. от 01.03.2023 № 1061-10-04, графическое описание местоположения границ публичного сервитута, администрация муниципального образования «Заневское городское поселение» Всеволожского муниципального района Ленинградской области

ПОСТАНОВЛЯЕТ:

1. Установить в пользу ООО «СМЭУ «Заневка» публичный сервитут общей площадью 108 кв.м сроком на 49 лет в целях размещения объектов водопроводных сетей местного значения, согласно графического описания местоположения границ публичного сервитута (приложение к постановлению), в отношении земельных участков (частей земельных участков):

1.1. Части площадью 37 кв.м земельного участка площадью 2207 кв.м с

кадастровым номером 47:07:1044001:44562, имеющего местоположение: Ленинградская область, Всеволожский муниципальный район, Заневское городское поселение, категория земель - земли населенных пунктов.

1.2. Части площадью 75 кв.м земельного участка площадью 2804 кв.м с кадастровым номером 47:07:1044001:46833, имеющего местоположение: Ленинградская область, Всеволожский район, категория земель - земли населенных пунктов, вид разрешенного использования - автомобильный транспорт.

2. Утвердить границы публичного сервитута согласно приложению к данному постановлению.

3. Установить срок, в течение которого использование частей земельных участков, указанных в п. 1 настоящего постановления, в соответствии с разрешенным использованием будет невозможно или существенно затруднено в связи с осуществлением публичного сервитута - 3 месяца.

4. ООО «СМЭУ «Заневка»:

4.1. Привести части земельных участков, указанных в п. 1 настоящего постановления, в состояние, пригодное для использования в соответствии с видом разрешенного использования, в срок не позднее чем три месяца после завершения строительства инженерных сооружений, для размещения которых устанавливается публичный сервитут, согласно ч. 8 ст. 39.50 Земельного кодекса Российской Федерации.

4.2. В соответствии с приказом Росреестра от 13.01.2021 № П/0004 подготовить электронный документ, содержащий описание местоположения границ публичного сервитута, в соответствии с требованиями к графическому описанию местоположения границ публичного сервитута, точности определения координат характерных точек границ публичного сервитута, формату электронного документа, содержащего указанные сведения, в целях внесения сведений о публичном сервитуте в Единый государственный реестр недвижимости.

4.3. Приступить к осуществлению публичного сервитута со дня заключения соглашения о его осуществлении, но не ранее дня внесения сведений о публичном сервитуте в Единый государственный реестр недвижимости, согласно ч. 1 ст. 39.50 Земельного кодекса Российской Федерации.

5. Размер платы за публичный сервитут и срок ее внесения устанавливаются между обладателем публичного сервитута и собственником земельных участков, указанных в п.1 настоящего постановления, в порядке, определенном статьей 39.46 Земельного кодекса Российской Федерации.

6. Сектору землепользования и природопользования администрации МО «Заневское городское поселение» согласно ч. 7 ст. 39.43 Земельного кодекса Российской Федерации в течение пяти рабочих дней со дня принятия настоящего постановления:

6.1. Направить копию настоящего постановления в орган регистрации прав.

6.2. Направить настоящее постановление обладателю публичного сервитута ООО «СМЭУ «Заневка».

7. Публичный сервитут считается установленным со дня внесения сведений о нем в Единый государственный реестр недвижимости.

8. Опубликовать настоящее постановление в газете «Заневский вестник» и разместить на официальном сайте МО «Заневское городское поселение» <http://www.zanevkaorg.ru>.

9. Контроль над исполнением настоящего постановления возложить на заместителя главы администрации МО «Заневское городское поселение» по архитектуре, земельным и имущественным вопросам Егизаряна Г.В.

Глава администрации

А.В. Гердий


Приложение к постановлению администрации
МО «Заневское городское поселение»
Всеволожского муниципального района
Ленинградской области
от 23.03.2023 № 245

Схема расположения границ публичного сервитута

Наименование объекта: «Магистральные сети водопровода в границах территории жилой застройки «Кудрово» 3-й этап строительства»
Местоположение: Российская Федерация, Ленинградская область, Всеволожский муниципальный район, Заневское городское поселение, г. Кудрово
В границах земельного участка с кадастровым номером 47:07:1044001:44562 37 кв.м
В границах земельного участка с кадастровым номером 47:07:1044001:46833 75 кв.м

Система координат МСК 47 зона 2
Площадь публичного сервитута: 112 кв.м

Номер точки	Коорд. X	Коорд. Y
1	433 792,90	2 226 207,68
2	433 794,84	2 226 213,35
3	433 777,03	2 226 219,62
4	433 775,46	2 226 213,80
1	433 792,90	2 226 207,68

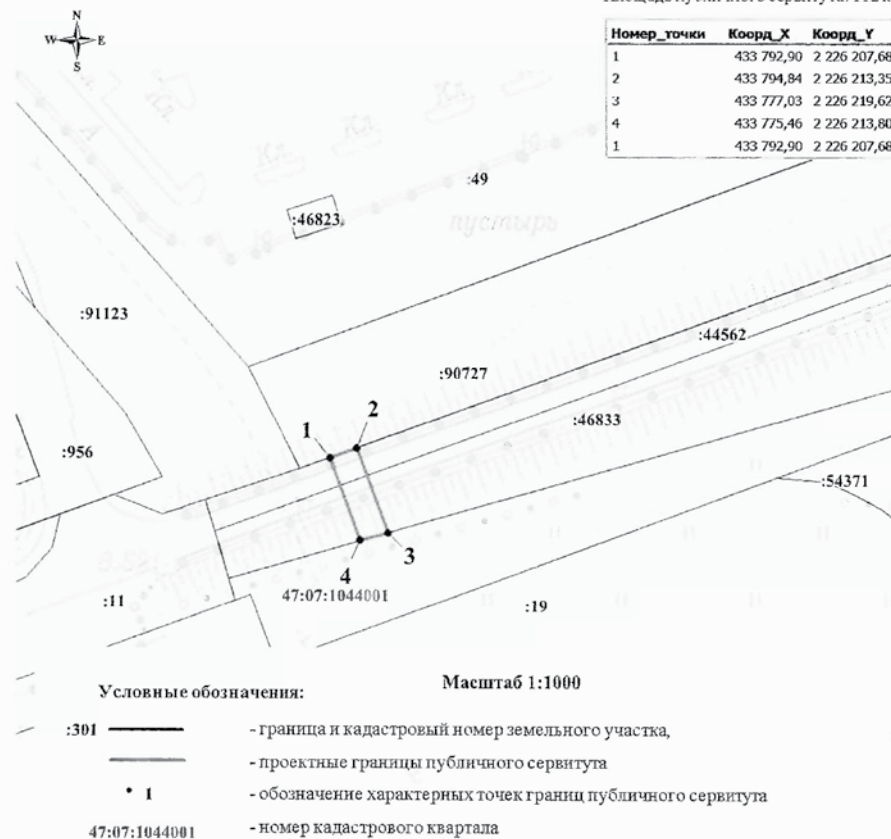



Муниципальное образование
«ЗАНЕВСКОЕ ГОРОДСКОЕ ПОСЕЛЕНИЕ»
Всеволожского муниципального района Ленинградской области

**АДМИНИСТРАЦИЯ
ПОСТАНОВЛЕНИЕ**

23.03.2023
д. Заневка

№ 247

О внесении изменений в постановление администрации от 01.07.2021 № 567 «Об утверждении порядка проведения антикоррупционной экспертизы постановлений администрации муниципального образования «Заневское городское поселение» Всеволожского муниципального района Ленинградской области и их проектов

В соответствии с Федеральными законами от 06.10.2003 № 131-ФЗ «Об общих принципах организации местного самоуправления в Российской Федерации», от 25.12.2008 № 273-ФЗ «О противодействии коррупции», от 17.07.2009 № 172-ФЗ «Об антикоррупционной экспертизе нормативных правовых актов и проектов нормативных правовых актов», от 05.12.2022 № 498-ФЗ «О внесении изменений в отдельные законодательные акты Российской Федерации», Уставом муниципального образования «Заневское городское поселение» Всеволожского муниципального района Ленинградской области, администрация муниципального образования «Заневское городское поселение» Всеволожского муниципального района Ленинградской области

ПОСТАНОВЛЯЕТ:

1. Внести в Порядок проведения антикоррупционной экспертизы постановлений администрации муниципального образования «Заневское городское поселение» Всеволожского муниципального района Ленинградской области и их проектов, утвержденный постановлением администрации МО «Заневское городское поселение» от 01.07.2021 № 567 (далее – Порядок), следующие изменения:

1.1. Пункт 4 Порядка дополнить подпунктом 4.1.1 следующего содержания:

«4.1.1. Не допускается проведение независимой антикоррупционной экспертизы постановлений и проектов постановлений:

- 1) гражданами, имеющими неснятую или непогашенную судимость;
- 2) гражданами, сведения о применении к которым взыскания в виде увольнения (освобождения от должности) в связи с утратой доверия за совершение коррупционного правонарушения включены в реестр лиц, уволенных в связи с утратой доверия;
- 3) гражданами, осуществляющими деятельность в органах и организациях, указанных в пункте 3 части 1 статьи 3 Федерального закона от 17.07.2009 № 172-ФЗ «Об антикоррупционной экспертизе нормативных правовых актов и проектов нормативных правовых актов»;
- 4) международными и иностранными организациями;
- 5) иностранными агентами.»

1.2. По тексту Порядка слова «юридический сектор» заменить на слова «юридический отдел» в соответствующих падежах.

2. Настоящее постановление подлежит официальному опубликованию в газете «Заневский вестник» и размещению на официальном сайте муниципального образования <http://www.zanevkaorg.ru>.

3. Настоящее постановление вступает в силу после его официального опубликования в газете «Заневский вестник».

4. Контроль за исполнением настоящего постановления возложить на главу администрации муниципального образования.

Глава администрации

А.В. Гердий



Муниципальное образование
«ЗАНЕВСКОЕ ГОРОДСКОЕ ПОСЕЛЕНИЕ»
Всеволожского муниципального района Ленинградской области

**АДМИНИСТРАЦИЯ
ПОСТАНОВЛЕНИЕ**

24.03.2023
д. Заневка

№ 251

О внесении изменений в постановление администрации МО «Заневское городское поселение» от 28.12.2022 № 873 «Об утверждении муниципальной программы «Обеспечение устойчивого комплексного развития территории муниципального образования «Заневское городское поселение» Всеволожского муниципального района Ленинградской области в 2023-2027 годах»

В соответствии с Федеральным законом от 06.10.2003 № 131-ФЗ «Об общих принципах организации местного самоуправления в Российской Федерации», Уставом муниципального образования «Заневское городское поселение» Всеволожского муниципального района Ленинградской области, постановлением администрации муниципального образования «Заневское городское поселение» Всеволожского муниципального района Ленинградской области от 03.12.2021 № 951 «Об утверждении Порядка разработки, реализации и оценки эффективности муниципальных программ муниципального образования «Заневское городское поселение» Всеволожского муниципального района Ленинградской области», администрация муниципального образования «Заневское городское поселение» Всеволожского муниципального района Ленинградской области

ПОСТАНОВЛЯЕТ:

1. Муниципальную программу «Обеспечение устойчивого комплексного развития территории муниципального образования «Заневское городское поселение» Всеволожского муниципального района Ленинградской области в 2023-2027 годах», утвержденную постановлением администрации МО «Заневское городское поселение» от 28.12.2022 № 873,

изложить в новой редакции согласно приложению № 1 к настоящему постановлению.

2. Настоящее постановление подлежит опубликованию в газете «Заневский вестник» и размещению на официальном сайте муниципального образования <http://www.zanevkaorg.ru>.

3. Настоящее постановление вступает в силу после его официального опубликования в газете «Заневский вестник».

4. Контроль за исполнением настоящего постановления возложить на заместителя главы администрации по архитектуре, земельным и имущественным вопросам Егизаряна Г.В.

Глава администрации

А.В. Гердий

Приложение № 1
к постановлению администрации МО
«Заневское городское поселение»
от 24.03.2023 № 251

МУНИЦИПАЛЬНАЯ ПРОГРАММА
«Обеспечение устойчивого комплексного развития территории
муниципального образования «Заневское городское поселение»
Всеволожского муниципального района Ленинградской области
в 2023-2027 годах»

д. Заневка
2022 год

**ЛИНИЯ ПОМОЩИ «ДЕТИ ОНЛАЙН» –
ВСЕРОССИЙСКАЯ СЛУЖБА ТЕЛЕФОННОГО
И ОНЛАЙН-КОНСУЛЬТИРОВАНИЯ ДЛЯ ДЕТЕЙ
И ВЗРОСЛЫХ ПО ПРОБЛЕМАМ БЕЗОПАСНОГО
ИСПОЛЬЗОВАНИЯ ИНТЕРНЕТА:**

8 (800) 25-000-15

(Пн. – Пт. 09:00–18:00, анонимно, бесплатно)

ПАСПОРТ муниципальной программы «Обеспечение устойчивого комплексного развития территории муниципального образования «Заневское городское поселение» Всеволожского муниципального района Ленинградской области в 2023-2027 годах»	
Сроки реализации муниципальной программы	2023-2027 годы
Ответственный исполнитель муниципальной программы	Отдел архитектуры, градостроительства и территориального планирования администрации МО «Заневское городское поселение»
Соисполнители муниципальной программы	Отдел дорожного хозяйства и благоустройства администрации МО «Заневское городское поселение»
Участники муниципальной программы	Отдел архитектуры, градостроительства и территориального планирования администрации МО «Заневское городское поселение». Отдел дорожного хозяйства и благоустройства администрации МО «Заневское городское поселение»
Цель муниципальной программы	Планирование развития территорий муниципального образования. Создание условий для устойчивого развития его территорий. Создание условий для привлечения инвестиций Обеспечение безопасности и благоприятных условий жизнедеятельности человека. Ограничение негативного воздействия хозяйственной и иной деятельности на окружающую среду. Повышение качества транспортного обслуживания населения на территории МО «Заневское городское поселение».
Задачи муниципальной программы	Выполнение комплекса работ для разработки (в том числе сбор исходно-разрешительной документации) проектной и рабочей документации для реализации благоустройства парка «Оккервиль» в г. Кудрово МО «Заневское городское поселение». Реализация проекта развития и благоустройства парка «Оккервиль» и прилегающей территории в границах проектирования в г. Кудрово МО «Заневское городское поселение» Организация транспортного обслуживания населения на территории МО «Заневское городское поселение».

Ожидаемые (конечные) результаты реализации муниципальной программы	Реализация проекта развития и благоустройства парка «Оккервиль» и прилегающей территории в границах проектирования в г. Кудрово МО «Заневское городское поселение». Увеличение численности населения, пользующегося услугами муниципальных автобусных маршрутов.
Проекты, реализуемые в рамках муниципальной программы	Реализация проектов не предусмотрена
Финансовое обеспечение муниципальной программы – всего, в том числе по годам реализации	Финансовое обеспечение муниципальной программы на 2023-2027 годы составляет 409 732,3 тыс. руб. в том числе по годам: 2023 г. – 209 732,3 тыс. руб.; 2024 г. – 200 000,0 тыс. руб.; 2025 г. – 0,0 тыс. руб.; 2026 г. – 0,0 тыс. руб.; 2027 г. – 0,0 тыс. руб.
Размер налоговых расходов, направленных на достижение цели муниципальной программы, - всего, в том числе по годам реализации	Налоговые расходы не предусмотрены

I. Общая характеристика, основные проблемы и прогноз развития сферы реализации муниципальной программы

Требуется подготовка проекта развития и благоустройства парка «Оккервиль» и прилегающей территории в границах проектирования в г. Кудрово МО «Заневское городское поселение». В настоящее время парк благоустроен частично, отсутствует единое архитектурно-планировочное решение организации территории.

Транспортная инфраструктура является одним из важнейших элементов развития МО «Заневское городское поселение». Ее эффективное функционирование и развитие являются необходимым условием повышения уровня и улучшения условий жизни населения.

Основным направлением муниципальной политики в сфере регулярных перевозок пассажиров и багажа автомобильным транспортом по регулируемым тарифам по муниципальным маршрутам является создание

условий для повышения конкурентоспособности в отрасли и качества жизни жителей поселения.

Система муниципального пассажирского транспорта является важнейшей составляющей инфраструктурного комплекса МО «Заневское городское поселение». Ускоренные темпы автомобилизации в последние годы ни в коей мере не уменьшили значимость муниципального пассажирского транспорта в общей системе транспортного обслуживания. В настоящее время очевидным фактором является то, что попытки решения проблемы транспортных сообщений только посредством увеличения парка индивидуальных автомобилей не могут привести к ожидаемому результату. В этих условиях повышение роли муниципального пассажирского транспорта (далее - МПТ) связано, в первую очередь, с необходимостью повышения качества транспортных услуг для привлечения пассажиров.

Надежная и эффективная работа МПТ в МО «Заневское городское поселение» является важнейшим показателем социально-политической и экономической стабильности.

Формирование маршрутной сети осуществляется на основании реального спроса населения на перевозки, устанавливаемого путем анализа статистических данных, обчета пассажиропотока.

II. Приоритеты и цели муниципальной политики в сфере реализации муниципальной программы

Целью муниципальной программы является планирование развития территорий муниципального образования, создание условий для устойчивого развития его территорий, создание условий для привлечения инвестиций, обеспечение безопасности и благоприятных условий жизнедеятельности человека, ограничение негативного воздействия хозяйственной и иной деятельности на окружающую среду, повышение качества транспортного обслуживания населения на территории МО «Заневское городское

поселение».

Достижение этой цели обеспечивается за счет решения следующих задач:

- выполнение комплекса работ для разработки (в том числе сбор исходно-разрешительной документации) проектной и рабочей документации для реализации благоустройства парка «Оккервиль» в г. Кудрово МО «Заневское городское поселение»;

- реализация проекта развития и благоустройства парка «Оккервиль» и прилегающей территории в границах проектирования в г. Кудрово МО «Заневское городское поселение»;

- организация транспортного обслуживания населения на территории МО «Заневское городское поселение».

Планируемый (ожидаемый) результат реализации муниципальной программы до 2027 г. – реализация проекта развития и благоустройства парка «Оккервиль» и прилегающей территории в границах проектирования в г. Кудрово МО «Заневское городское поселение», увеличение численности населения, пользующегося услугами муниципальных автобусных маршрутов.

III. Структурные элементы муниципальной программы

Решение задач муниципальной программы по выполнению комплекса работ для разработки (в том числе сбор исходно-разрешительной документации) проектной и рабочей документации для реализации благоустройства парка «Оккервиль» в г. Кудрово МО «Заневское городское поселение» и реализации проекта развития и благоустройства парка «Оккервиль» и прилегающей территории в границах проектирования в г. Кудрово МО «Заневское городское поселение» обеспечивается в рамках комплекса проектного мероприятия «Мероприятия, направленные на достижение целей муниципальной программы «Обеспечение устойчивого комплексного развития территории муниципального образования «Заневское городское поселение» Всеволожского муниципального района Ленинградской области в 2023-2027 годах»:

- разработка и реализация проекта комплексного развития территории МО «Заневское городское поселение».

Решение задачи муниципальной программы по организации транспортного обслуживания населения на территории МО «Заневское городское поселение» обеспечивается в рамках комплекса процессных мероприятий «Обеспечение транспортного обслуживания населения на территории МО «Заневское городское поселение»:

- осуществление регулярных перевозок пассажиров и багажа автомобильным транспортом, оказание услуг, связанных с осуществлением регулярных перевозок пассажиров;

- повышение качества пассажирских перевозок и увеличение доли населения, пользующегося услугами муниципальных маршрутов (денежные ассигнования не предусмотрены).

IV. Приложения к муниципальной программе

Сведения о показателях (индикаторах) муниципальной программы и их значениях представлены в Приложении 1 к Программе.

Сведения о порядке сбора информации и методике расчета показателей (индикаторов) муниципальной программы представлены в Приложении 2 к Программе.

План реализации муниципальной программы представлен в Приложении 3 к Программе.

Сводный детальный план реализации муниципальной программы представлен в Приложении 4 к Программе.

Приложение 1
к Муниципальной программе

Сведения о показателях (индикаторах) муниципальной программы
«Обеспечение устойчивого комплексного развития территории муниципального образования «Заневское городское поселение» Всеволожского муниципального района Ленинградской области в 2023-2027 годах» и их значениях

№ п/п	Наименование показателя (индикатора)	Единица измерения	Значения показателей (индикаторов)					
			2023 год	2024 год	2025 год	2026 год	2027 год	
1	2	3	4	5	6	7	8	9
Муниципальная программа «Обеспечение устойчивого комплексного развития территории муниципального образования «Заневское городское поселение» Всеволожского муниципального района Ленинградской области в 2023-2027 годах»								
1	Реализация проекта развития и благоустройства парка «Оккервиль» и прилегающей территории в границах проектирования в г. Кудрово МО «Заневское городское поселение»	план	шт.	0	1	0	0	0
		факт		х	х	х	х	х
		факт		х	х	х	х	х
2	Увеличение численности населения, пользующегося услугами муниципальных автобусных маршрутов	план	чел.	65000	0	0	0	0
		факт		х	х	х	х	х

 Приложение 2
к Муниципальной программе

Сведения о порядке сбора информации
и методике расчета показателей (индикатора) муниципальной программы

№ п/п	Наименование показателя	Единица измерения	Временная характеристика	Алгоритм формирования/пункт Федерального плана статистических работ	Срок предоставления отчетности	Ответственный за сбор данных по показателю	Реквизиты акта
1	2	3	4	5	6	7	8
1	Реализация проекта развития и благоустройства парка «Оккервиль» и прилегающей территории в границах проектирования в г. Кудрово МО «Заневское городское поселение»	шт.	за отчетный год	Показатель равен количеству единиц выполненных работ	до 1 марта следующего за отчетным	Отдел архитектуры, градостроительства и территориального планирования	
2	Увеличение численности населения,	чел.	за отчетный год	Фактическое наблюдение (предоставлении информации от ГКУ ЛО «Леноблтранс»)	до 1 марта следующего	Отдел дорожного хозяйства и благоустройства	

	пользующегося услугами муниципальных автобусных маршрутов				за отчетным		
--	---	--	--	--	-------------	--	--

Приложение 3
 к Муниципальной программе

План реализации муниципальной программы «Обеспечение устойчивого комплексного развития территории муниципального образования «Заневское городское поселение» Всеволожского муниципального района Ленинградской области в 2023-2027 годах»

Наименование муниципальной программы, подпрограммы, муниципальной программы, структурного элемента муниципальной программы	Ответственный исполнитель, соисполнитель, участник	Годы реализации	Оценка расходов (тыс. руб.)				
			Всего	Федеральный бюджет	Областной бюджет	Местный бюджет	Прочие источники
1	2	3	4	5	6	7	8
Муниципальная программа «Обеспечение устойчивого комплексного развития территории муниципального образования «Заневское городское поселение» Всеволожского муниципального района Ленинградской области в 2023-2027 годах»	Отдел архитектуры, градостроительства и территориального планирования Отдел дорожного хозяйства и благоустройства	2023	209 732,3	0,0	200 000,0	9 732,3	0,0
		2024	200 000,0	0,0	200 000,0	0,0	0,0
		2025	0,0	0,0	0,0	0,0	0,0
		2026	0,0	0,0	0,0	0,0	0,0
		2027	0,0	0,0	0,0	0,0	0,0
Итого		2023-2027	409 732,3	0,0	400 000,0	9 732,3	0,0
Проектная часть							

Мероприятия, направленные на достижение целей муниципальной программы «Обеспечение устойчивого комплексного развития территории муниципального образования «Заневское городское поселение» Всеволожского муниципального района Ленинградской области в 2023-2027 годах»	Отдел архитектуры, градостроительства и территориального планирования	2023	205 620,0	0,0	200 000,0	5 620,0	0,0
		2024	200 000,0	0,0	200 000,0	0,0	0,0
		2025	0,0	0,0	0,0	0,0	0,0
		2026	0,0	0,0	0,0	0,0	0,0
		2027	0,0	0,0	0,0	0,0	0,0
Итого		2023-2027	405 620,0	0,0	400 000,0	5 620,0	0,0
Процессная часть							
Комплекс процессных мероприятий «Обеспечение транспортного обслуживания населения на территории МО «Заневское городское поселение»	Отдел дорожного хозяйства и благоустройства	2023	4 112,3	0,0	0,0	4 112,3	0,0
		2024	0,0	0,0	0,0	0,0	0,0
		2025	0,0	0,0	0,0	0,0	0,0
		2026	0,0	0,0	0,0	0,0	0,0
		2027	0,0	0,0	0,0	0,0	0,0
Итого		2023-2027	4 112,3	0,0	0,0	4 112,3	0,0
ИТОГО		2023-2027	409 732,3	0,0	400 000,0	9 732,3	0,0

Приложение 4
к Муниципальной программе

Сводный детальный план реализации муниципальной программы «Обеспечение устойчивого комплексного развития территории муниципального образования «Заневское городское поселение» Всеволожского муниципального района Ленинградской области в 2023-2027 годах» на 2023 год (очередной финансовый год)

№ п/п	Наименование муниципальной программы, подпрограммы, муниципальной программы, структурного элемента муниципальной программы	Ответственный исполнитель, соисполнитель, участник	Ожидаемый результат реализации структурного элемента на очередной год реализации	Год начала реализации	Год окончания реализации	Объем бюджетных ассигнований, тыс. руб.		Ответственный за реализацию элемента
						всего	В том числе на очередной финансовый год	
1	2	3	4	5	6	7	8	9
	Муниципальная программа «Обеспечение устойчивого комплексного развития территории муниципального образования «Заневское городское поселение» Всеволожского муниципального района	Отдел архитектуры, градостроительства и территориального планирования Отдел дорожного хозяйства и благоустройства	X	2023	2027	409 732,3	209 732,3	Отдел архитектуры, градостроительства и территориального планирования Отдел дорожного хозяйства и благоустройства

Ленинградской области в 2023-2027 годах»								
Проектная часть								
1	Мероприятия, направленные на достижение целей муниципальной программы «Обеспечение устойчивого комплексного развития территории муниципального образования «Заневское городское поселение» Всеволожского муниципального района Ленинградской области в 2023-2027 годах»	Отдел архитектуры, градостроительства и территориального планирования	Реализация проекта развития и благоустройства парка «Оккервиль» и прилегающей территории в границах проектирования в г. Кудрово МО «Заневское городское поселение»	2023	2027	405 620,0	205 620,0	Отдел архитектуры, градостроительства и территориального планирования
	1.1. Разработка и реализация проекта комплексного развития территории МО «Заневское городское поселение»			2023	2027	405 620,0	205 620,0	

Процессная часть

2	Комплекс процессных мероприятий «Обеспечение транспортного обслуживания населения на территории МО «Заневское городское поселение»	Отдел дорожного хозяйства и благоустройства	Увеличение численности населения, пользующегося услугами муниципальных автобусных маршрутов	2023	2027	4 112,3	4 112,3	Отдел дорожного хозяйства и благоустройства
	2.1. Осуществление регулярных перевозок пассажиров и багажа автомобильным транспортом, оказание услуг, связанных с осуществлением регулярных перевозок пассажиров					4 112,3	4 112,3	
	2.2. Повышение качества пассажирских перевозок и увеличение доли населения, пользующегося услугами муниципальных маршрутов					0,0	0,0	
Итого по муниципальной программе		X	X	2023	2027	409 732,3	209 732,3	



Муниципальное образование
«ЗАНЕВСКОЕ ГОРОДСКОЕ ПОСЕЛЕНИЕ»
Всеволожского муниципального района Ленинградской области

**АДМИНИСТРАЦИЯ
ПОСТАНОВЛЕНИЕ**

27.03.2023
д. Заневка

№ 252

Об установлении публичного сервитута в отношении частей земельных участков с кадастровыми номерами 47:07:0000000:86642, 47:07:1044001:53581 в целях размещения объектов сетей водоотведения местного значения

В соответствии с Федеральным законом от 06.10.2003 № 131-ФЗ «Об общих принципах организации местного самоуправления в Российской Федерации», главой V.7 Земельного кодекса Российской Федерации, постановлением администрации муниципального образования «Заневское городское поселение» Всеволожского муниципального района Ленинградской области от 20.05.2016 № 252 «Об утверждении «Схемы водоснабжения и водоотведения муниципального образования «Заневское городское поселение» Всеволожского муниципального района Ленинградской области на период до 2030 года», рассмотрев ходатайство об установлении публичного сервитута Общества с ограниченной ответственностью «Строительно-монтажное эксплуатационное управление «Заневка» (ИНН 4703116542) (далее ООО «СМЭУ «Заневка») вх. от 27.02.2023 № 992-02-04, графическое описание местоположения границ публичного сервитута, администрация муниципального образования «Заневское городское поселение» Всеволожского муниципального района Ленинградской области

ПОСТАНОВЛЯЕТ:

1. Установить в пользу ООО «СМЭУ «Заневка» публичный сервитут общей площадью 181 кв.м сроком на 49 лет в целях размещения объектов сетей водоотведения местного значения, согласно графического описания местоположения границ публичного сервитута (приложение к постановлению), в отношении земельных участков (частей земельных участков):

1.1. Части площадью 92 кв.м многоконтурного земельного участка

площадью 11163 кв.м с кадастровым номером 47:07:0000000:86642, имеющего местоположение: Ленинградская область, Всеволожский район, Заневское сельское поселение п/о Янино-1, САОЗТ «Выборгское», категория земель - земли населенных пунктов, вид разрешенного использования - для сельскохозяйственного использования.

1.2. Части площадью 89 кв.м земельного участка площадью 632 кв.м с кадастровым номером 47:07:1044001:53581, имеющего местоположение: Ленинградская область, Всеволожский район, категория земель - земли населенных пунктов, вид разрешенного использования - земельные участки (территории) общего пользования.

2. Утвердить границы публичного сервитута согласно приложению к данному постановлению.

3. Установить срок, в течение которого использование частей земельных участков, указанных в п. 1 настоящего постановления, в соответствии с разрешенным использованием будет невозможно или существенно затруднено в связи с осуществлением публичного сервитута - 3 месяца.

4. ООО «СМЭУ «Заневка»:

4.1. Привести части земельных участков, указанных в п. 1 настоящего постановления, в состояние, пригодное для использования в соответствии с видом разрешенного использования, в срок не позднее чем три месяца после завершения строительства инженерных сооружений, для размещения которых устанавливается публичный сервитут, согласно ч. 8 ст. 39.50 Земельного кодекса Российской Федерации.

4.2. В соответствии с приказом Росреестра от 13.01.2021 № П/0004 подготовить электронный документ, содержащий описание местоположения границ публичного сервитута, в соответствии с требованиями к графическому описанию местоположения границ публичного сервитута, точности определения координат характерных точек границ публичного сервитута, формату электронного документа, содержащего указанные сведения, в целях внесения сведений о публичном сервитуте в Единый государственный реестр недвижимости.

4.3. Приступить к осуществлению публичного сервитута со дня заключения соглашения о его осуществлении, но не ранее дня внесения сведений о публичном сервитуте в Единый государственный реестр недвижимости, согласно ч. 1 ст. 39.50 Земельного кодекса Российской Федерации.

5. Размер платы за публичный сервитут и срок ее внесения устанавливаются между обладателем публичного сервитута и собственником земельных участков, указанных в п.1 настоящего постановления, в порядке, определенном статьей 39.46 Земельного кодекса Российской Федерации.

6. Сектору землепользования и природопользования администрации МО «Заневское городское поселение» согласно ч. 7 ст. 39.43 Земельного кодекса Российской Федерации в течение пяти рабочих дней со дня принятия настоящего постановления:

- 6.1. Направить копию настоящего постановления в орган регистрации прав.
- 6.2. Направить настоящее постановление владельцу публичного сервитута ООО «СМЭУ «Заневка».
7. Публичный сервитут считается установленным со дня внесения сведений о нем в Единый государственный реестр недвижимости.
8. Опубликовать настоящее постановление в газете «Заневский вестник» и разместить на официальном сайте МО «Заневское городское поселение» <http://www.zanevkaorg.ru>.
9. Контроль над исполнением настоящего постановления возложить на заместителя главы администрации МО «Заневское городское поселение» по архитектуре, земельным и имущественным вопросам Егизаряна Г.В.

Глава администрации

А.В. Гердий

В соответствии с Федеральными законами от 06.10.2003 № 131-ФЗ «Об общих принципах организации местного самоуправления в Российской Федерации», от 21.12.1994 № 68-ФЗ «О защите населения и территорий от чрезвычайных ситуаций природного и техногенного характера», от 21.12.1994 № 69-ФЗ «О пожарной безопасности», постановлением Правительства Российской Федерации от 30.12.2003 № 794 «О единой государственной системе предупреждения и ликвидации чрезвычайных ситуаций», законом Ленинградской области от 13.11.2003 № 93-оз «О защите населения и территорий Ленинградской области от чрезвычайных ситуаций природного и техногенного характера», постановлением Правительства Ленинградской области от 29.06.2020 № 461 «О внесении изменений в постановление Правительства Ленинградской области от 18.08.2004 № 160 «Об утверждении Положения о Ленинградской областной подсистеме РСЧС», уставом муниципального образования «Заневское городское поселение», в целях актуализации работы комиссии по предупреждению и ликвидации чрезвычайных ситуаций и обеспечению пожарной безопасности (КЧС и ОПБ) и в связи с кадровыми изменениями администрация муниципального образования «Заневское городское поселение» Всеволожского муниципального района Ленинградской области

ПОСТАНОВЛЯЕТ:

1. Утвердить Положение об организации работы комиссии по предупреждению и ликвидации чрезвычайных ситуаций и обеспечению пожарной безопасности муниципального образования «Заневское городское

поселение» Всеволожского муниципального района Ленинградской области согласно приложению № 1.

2. Утвердить персональный состав комиссии по предупреждению и ликвидации чрезвычайных ситуаций и обеспечению пожарной безопасности муниципального образования «Заневское городское поселение» Всеволожского муниципального района Ленинградской области согласно приложению № 2.

3. Признать утратившим силу Постановление администрации муниципального образования «Заневское городское поселение» Всеволожского муниципального района Ленинградской области от 04.04.2022 № 183 «О комиссии по предупреждению и ликвидации чрезвычайных ситуаций и обеспечению пожарной безопасности муниципального образования «Заневское городское поселение» Всеволожского муниципального района Ленинградской области».

4. Признать утратившим силу Постановление администрации муниципального образования «Заневское городское поселение» Всеволожского муниципального района Ленинградской области от 05.07.2022 № 406 «О внесении изменений в постановление администрации МО «Заневское городское поселение» от 04.04.2022 № 183 «О комиссии по предупреждению и ликвидации чрезвычайных ситуаций и обеспечению пожарной безопасности муниципального образования «Заневское городское поселение» Всеволожского муниципального района Ленинградской области».


5. Настоящее постановление подлежит опубликованию в газете «Заневский вестник» и размещению на официальном сайте муниципального образования <http://www.zanevkaorg.ru>.

6. Настоящее постановление вступает в силу после его официального опубликования.

7. Контроль за исполнением настоящего постановления возложить на главу администрации муниципального образования.

Глава администрации

А.В. Гердий

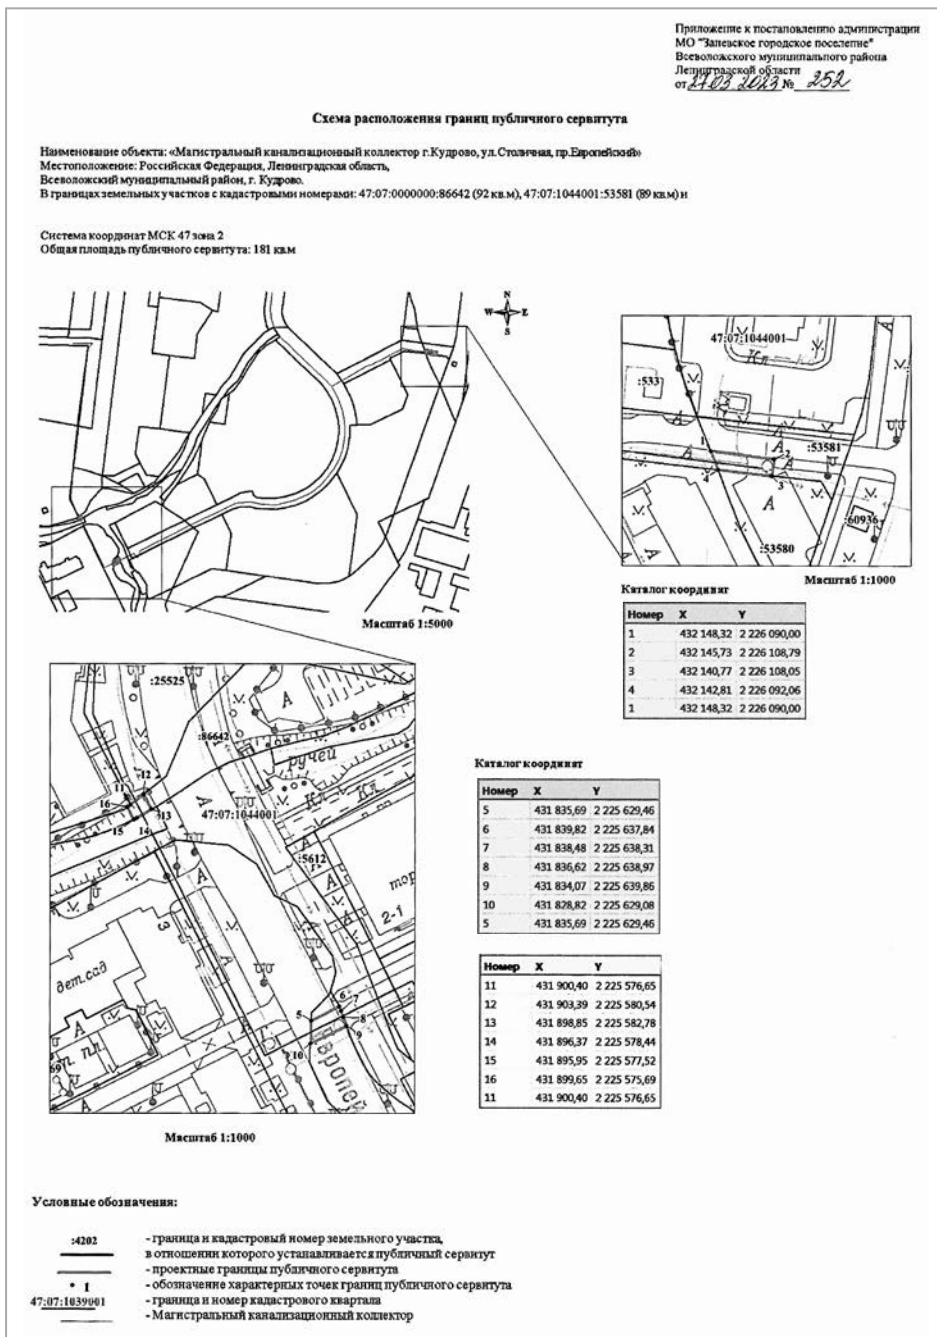

поселение» Всеволожского муниципального района Ленинградской области согласно приложению № 1.

2. Утвердить персональный состав комиссии по предупреждению и ликвидации чрезвычайных ситуаций и обеспечению пожарной безопасности муниципального образования «Заневское городское поселение» Всеволожского муниципального района Ленинградской области согласно приложению № 2.

3. Признать утратившим силу Постановление администрации муниципального образования «Заневское городское поселение» Всеволожского муниципального района Ленинградской области от 04.04.2022 № 183 «О комиссии по предупреждению и ликвидации чрезвычайных ситуаций и обеспечению пожарной безопасности муниципального образования «Заневское городское поселение» Всеволожского муниципального района Ленинградской области».

4. Признать утратившим силу Постановление администрации муниципального образования «Заневское городское поселение» Всеволожского муниципального района Ленинградской области от 05.07.2022 № 406 «О внесении изменений в постановление администрации МО «Заневское городское поселение» от 04.04.2022 № 183 «О комиссии по предупреждению и ликвидации чрезвычайных ситуаций и обеспечению пожарной безопасности муниципального образования «Заневское городское поселение» Всеволожского муниципального района Ленинградской области».

5. Настоящее постановление подлежит опубликованию в газете «Заневский вестник» и размещению на официальном сайте муниципального образования <http://www.zanevkaorg.ru>.

6. Настоящее постановление вступает в силу после его официального опубликования.

7. Контроль за исполнением настоящего постановления возложить на главу администрации муниципального образования.

Глава администрации

А.В. Гердий

Приложение № 1
УТВЕРЖДЕНО
 постановлением администрации
 МО «Заневское городское поселение»
 от 27.03.2023 № 258

ПОЛОЖЕНИЕ
 об организации работы комиссии
 по предупреждению и ликвидации чрезвычайных ситуаций
 и обеспечению пожарной безопасности
 муниципального образования «Заневское городское поселение»
 Всеволожского муниципального района Ленинградской области

1. Общие положения

1.1. Комиссия по предупреждению и ликвидации чрезвычайных ситуаций и обеспечению пожарной безопасности (далее КЧС и ОПБ) муниципального образования (далее МО) «Заневское городское поселение» Всеволожского муниципального района Ленинградской области является координирующим органом сил и средств Заневского муниципального звена единой государственной подсистемы предупреждения и ликвидации чрезвычайных ситуаций (далее ЧС) в Ленинградской области (далее Заневское муниципальное звено РСЧС). КЧС и ОПБ образована для обеспечения согласованности действий администрации МО «Заневское городское поселение», организаций и предприятий всех форм собственности, действующих на территории поселения, в целях реализации и координации единой государственной политики в сфере предупреждения и ликвидации ЧС

Муниципальное образование
«ЗАНЕВСКОЕ ГОРОДСКОЕ ПОСЕЛЕНИЕ»
 Всеволожского муниципального района Ленинградской области

**АДМИНИСТРАЦИЯ
 ПОСТАНОВЛЕНИЕ**

27.03.2023
 д. Заневка

№ 258

О комиссии по предупреждению и ликвидации чрезвычайных ситуаций и обеспечению пожарной безопасности муниципального образования «Заневское городское поселение» Всеволожского муниципального района Ленинградской области

природного и техногенного характера и обеспечения первичных мер пожарной безопасности, а также организации и руководства работ по ликвидации ЧС.

1.2. КЧС и ОПБ в своей деятельности руководствуется Конституцией Российской Федерации, Федеральными законами Российской Федерации, постановлениями Правительства Российской Федерации, постановлениями Правительства Ленинградской области, постановлениями и распоряжениями Губернатора Ленинградской области, Уставом МО «Заневское городское поселение» и настоящим Положением и осуществляет свою деятельность во взаимодействии с предприятиями и организациями, действующими на территории МО «Заневское городское поселение».

2. Основные задачи комиссии

2.1. Разработка предложений и реализация единой государственной политики в сфере предупреждения и ликвидации ЧС и обеспечения пожарной безопасности на территории МО «Заневское городское поселение».

2.2. Обеспечение согласованности планов и действий предприятий и организаций, независимо от форм собственности и ведомственной принадлежности при решении вопросов в области предупреждения и ликвидации ЧС и обеспечения пожарной безопасности, а также организации работ по восстановлению жилых домов, объектов жизнеобеспечения, жилищно-коммунального хозяйства, социальной сферы и инженерной инфраструктуры, повреждённых и разрушенных в результате ЧС.

2.3. Рассмотрение вопросов о привлечении сил и средств гражданской обороны к организации и проведению мероприятий по предотвращению и ликвидации чрезвычайных ситуаций в порядке, установленном федеральным законом.

2.4. Рассмотрение вопросов об организации оповещения и информирования населения о чрезвычайных ситуациях.

3. Функции комиссии

3.1. В соответствии с возложенными на нее задачами КЧС и ОПБ рассматривает в пределах своей компетенции вопросы в сфере предупреждения и ликвидации ЧС и обеспечения пожарной безопасности и готовит в установленном порядке главе администрации МО «Заневское городское поселение» соответствующие предложения.

3.2. Вносит предложения по обеспечению готовности и применению сил и средств Заневского муниципального звена РСЧС к действиям в условиях ЧС, а также по созданию и поддержанию в состоянии готовности пункта управления по ликвидации последствий ЧС.

3.3. Участвует в разработке и реализации муниципальных (целевых) программ по предупреждению и ликвидации ЧС.

3.4. Вносит предложения по созданию резервов финансовых и материальных ресурсов администрации МО «Заневское городское поселение» для предупреждения и ликвидации ЧС, а также оказания материальной помощи пострадавшим при ЧС.

3.5. Взаимодействует с КЧС и ОПБ Всеволожского муниципального района Ленинградской области и соседних муниципальных образований, территориальными органами военного командования и МЧС России по вопросам предупреждения и ликвидации ЧС.

3.6. Координирует деятельность привлекаемых сил и средств Заневского муниципального звена РСЧС при проведении аварийно-спасательных и других неотложных работ по ликвидации чрезвычайных ситуаций.

3.7. Принимает решение о проведении эвакуационных мероприятий при угрозе возникновения или возникновения чрезвычайных ситуаций по эвакуации населения МО «Заневское городское поселение» и возвращению его после ликвидации ЧС в места постоянного проживания.

3.8. Руководит профессиональной подготовкой должностных лиц Заневского муниципального звена РСЧС, а также обучением неработающего

населения МО «Заневское городское поселение» по действиям в условиях угрозы или возникновения ЧС.

3.9. Проводит работу по организации сбора, обобщения и анализа информации в области защиты населения и территории МО «Заневское городское поселение» от ЧС и обеспечения пожарной безопасности.

3.10. Принимает решение об осуществлении единовременных денежных выплат гражданам Российской Федерации в случаях возникновения чрезвычайных ситуаций природного и техногенного характера, включая определение случаев осуществления единовременных денежных выплат, а также круга лиц, которым указанные выплаты будут осуществлены.

3.11. Разрабатывает проекты и принимает нормативные правовые акты администрации МО «Заневское городское поселение» в области защиты населения и территории от ЧС и обеспечения пожарной безопасности.

3.12. Организует оповещение и информирование населения о чрезвычайных ситуациях.

4. Права комиссии

4.1. КЧС и ОПБ имеет право готовить в установленном порядке предложения главе администрации по предотвращению и ликвидации последствий ЧС на территории МО «Заневское городское поселение».

4.2. Привлекать для участия в работе КЧС и ОПБ сотрудников администрации и представителей предприятий и организаций всех форм собственности, осуществляющих свою деятельность на территории МО «Заневское городское поселение», по согласованию с их руководителями.

4.3. Заслушивать на заседаниях комиссии представителей предприятий и организаций, действующих на территории поселения.

4.4. Вносить предложения по установлению режимов функционирования Заневского муниципального звена РСЧС.

5. Состав комиссии

5.1. Персональный состав комиссии формируется из должностных лиц администрации, а также организаций и предприятий, обеспечивающих деятельность ЖКХ, энергетики, здравоохранения, действующих на территории МО «Заневское городское поселение», представителей органов военного управления, МЧС и МВД России, пожарной безопасности.

5.2. Образование, реорганизация и ликвидация КЧС и ОПБ, назначение председателя, утверждение персонального состава МО «Заневское городское поселение» и организация её деятельности осуществляется на основании постановления администрации.

5.3. Председателем КЧС и ОПБ является глава администрации МО «Заневское городское поселение», который руководит деятельностью комиссии и несёт ответственность за выполнение возложенных на неё задач.

6. Организация работы комиссии

6.1. Комиссия осуществляет свою деятельность в соответствии с планом работы на год, который она разрабатывает и принимает, план подписывают председатель и секретарь КЧС и ОПБ и утверждает глава администрации.

6.2. Заседания комиссии проводятся председателем комиссии или его заместителем по мере необходимости, но не реже одного раза в квартал, заседание комиссии считается правомочным, если на нём присутствует не менее половины её членов.

6.4. Решения комиссии принимаются простым большинством голосов присутствующих на заседании членов комиссии. В случае равенства голосов решающим является голос председателя комиссии. Решения комиссии оформляются протоколом, который подписывают председатель комиссии или его заместитель, проводивший заседание и секретарь КЧС и ОПБ.

6.5. Решения комиссии принимаются в соответствии с её компетенцией и являются обязательными для исполнения всеми учреждениями, организациями и предприятиями, осуществляющими свою деятельность на территории МО «Заневское городское поселение».

Приложение № 2

УТВЕРЖДЕНО
постановлением администрации
МО «Заневское городское поселение»
от 27.03.2023 № 258

СОСТАВ КОМИССИИ

по предупреждению и ликвидации чрезвычайных ситуаций
и обеспечению пожарной безопасности
муниципального образования «Заневское городское поселение»
Всеволожского муниципального района Ленинградской области

Гердий Алексей Викторович	-	глава администрации, председатель комиссии
Гречиц Владимир Викторович	-	заместитель главы администрации по ЖКХ и благоустройству, заместитель председателя комиссии
Трутаев Алексей Анатольевич	-	начальник сектора ГО и ЧС, ВУС администрации, заместитель председателя комиссии
Мищанчук Олег Иванович	-	ведущий специалист сектора ГО и ЧС, ВУС администрации, секретарь комиссии

Члены комиссии:

Смирнова Светлана Владимировна	-	заместитель главы администрации по социально-экономическому развитию
Егиазарян Гор Варганович	-	заместитель главы администрации по архитектуре, земельным и имущественным вопросам
Мусин Александр Валерьевич	-	начальник отдела дорожного хозяйства и благоустройства администрации
Ручкин Юрий Сергеевич	-	начальник отдела по организационным и общим вопросам администрации

Королева Олеся Николаевна	-	начальник сектора ЖКХ администрации
Боровик Алексей Виленович	-	начальник сектора землепользования и природопользования администрации
Иванов Дмитрий Александрович	-	директор муниципального казенного учреждения «Центр оказания услуг»
Корниевский Игорь Владиленович	-	первый заместитель генерального директора - главный инженер ООО «СМЭУ «Заневка» (по согласованию)
Карелин Павел Александрович	-	начальник отделения надзорной деятельности и профилактической работы Всеволожского района управления надзорной деятельности и профилактической работы Главного управления МЧС России по Ленинградской области (по согласованию)
Васильев Леонид Егорович	-	Начальник 150 пожарной части отряда государственной противопожарной службы Всеволожского района государственного казенного учреждения Ленинградской области «Ленинградская областная противопожарно-спасательная служба» (по согласованию)
Коротков Сергей Николаевич	-	начальник 128 отдела полиции УМВД России по Всеволожскому району (по согласованию)
Сорокин Георгий Джанович	-	заведующий медицинской амбулаторией «Заневский пост» (по согласованию).

территорий и участков, согласно приложению № 3.

3.3. Опубликовать и направить уведомление собственникам земельных участков об участии в мероприятиях по озеленению и благоустройству придомовых территорий и участков, согласно приложению № 4.

3.4. Утвердить формы отчетности, согласно приложению № 5: о ходе проведения весеннего месячника по благоустройству, озеленению и уборке территории после зимнего периода;

об участниках весенних работ по благоустройству.

4. Возложить функции сбора, обобщения и анализа информации о выполнении объема работ в период проведения весеннего месячника на муниципальное казенное учреждение «Центр оказания услуг».

5. Обеспечить участие в общем субботнике 21.04.2023 сотрудников администрации, муниципальных учреждений и предприятий, сотрудников организаций, обслуживающих жилищный фонд и осуществляющих содержание территории поселения.

6. Обязать руководителей предприятий, организаций, учреждений, находящихся и осуществляющих деятельность на территории муниципального образования независимо от форм собственности:

разработать планы мероприятий по проведению месячника по благоустройству территорий предприятий и населенных пунктов; привести в порядок фасады зданий, ограждения, организовать уборку и благоустройство закреплённых территорий, восстановить нарушенные в зимний период элементы благоустройства и дорожного хозяйства;

в первоочередном порядке организовать мероприятия по благоустройству памятных мест, воинских и братских захоронений, территорий, прилегающих к учреждениям образования, здравоохранения и культуры;

с 17.04.2023 еженедельно по понедельникам предоставлять заместителю главы администрации Гречицу В.В. информацию о выполненных работах по благоустройству и количеству участников, принявших участие в мероприятиях и работах, в соответствии с утвержденными формами.

6.1. Инициативным комиссиям, общественным советам, старостам поселения: организовать и провести 28.04.2023 субботник по благоустройству населенных пунктов поселения с привлечением населения;

в срок до 28.04.2023 подать заявки в администрацию поселения о выделении необходимой техники для ликвидации стихийных свалок и вывоз мусора.

7. При определении объемов выполненных работ по благоустройству и количеству участников учитывать только работы по уборке и благоустройству. Объемы ежедневных работ по текущей уборке территории в отчеты не включать.

8. Рекомендовать директорам учебных заведений, находящихся на территории МО «Заневское городское поселение», провести организационные мероприятия по привлечению учащихся школы к работам по уборке и благоустройству территорий школ.

9. Заместителю начальника штаба по благоустройству составить график проверок состояния территории и благоустройства с осмотром придомовых территорий многоквартирных домов, внутриквартальных проездов и территорий предприятий и учреждений.

10. Рекомендовать руководителям управляющих компаний и ТСЖ организовать работу с участием населения:

по уборке придомовой территории многоквартирных домов от бытового и крупногабаритного мусора, очистке газонов, обрезке и посадке кустарников и деревьев, устройству клумб и цветников;

по очистке фасадов многоквартирных жилых домов и иных элементов благоустройства на придомовой территории от объявлений рекламного и информационного характера;

по текущему ремонту малых архитектурных форм, детского игрового и иного оборудования.

11. Через средства массовой информации довести до жителей, проживающих на территориях индивидуальной застройки, требование осуществить уборку участков и привести содержание территории и строений в соответствие с Правилами благоустройства и санитарного содержания территории МО «Заневское городское поселение», утвержденными решением Совета депутатов от 25.02.2020 № 07.

12. Настоящее постановление вступает в силу после его подписания.

13. Настоящее постановление опубликовать в газете «Заневский вестник» и разместить на официальном сайте муниципального образования www.zanevkaorg.ru.

14. Контроль за исполнением настоящего постановления возложить на заместителя главы администрации по ЖКХ и благоустройству В.В. Гречица.

Глава администрации А. В. Гердий

Приложение № 1
к постановлению администрации
МО «Заневское городское поселение»
от 28.03.2023 № 259

Штаб
руководства месячником по благоустройству и уборке территорий населенных пунктов МО «Заневское городское поселение»

Начальник штаба:

Гречиц В.В. - заместитель главы администрации по ЖКХ и благоустройству



Муниципальное образование
«ЗАНЕВСКОЕ ГОРОДСКОЕ ПОСЕЛЕНИЕ»
Всеволожского муниципального района Ленинградской области

АДМИНИСТРАЦИЯ ПОСТАНОВЛЕНИЕ

28.03.2023
д. Заневка

№ 259

Об организации весеннего месячника по благоустройству и уборке территорий населенных пунктов МО «Заневское городское поселение» после зимнего периода в 2023 году

В соответствии с Федеральным законом от 06.10.2003 № 131-ФЗ «Об общих принципах организации местного самоуправления в Российской Федерации», Правилами благоустройства и санитарного содержания территории муниципального образования «Заневское городское поселение» Всеволожского муниципального района Ленинградской области, утвержденными решением Совета депутатов МО «Заневское городское поселение» от 25.02.2020 г. № 07, в целях обеспечения чистоты и порядка в населенных пунктах МО «Заневское городское поселение» и своевременной и качественной уборки территории после зимнего периода, повышения уровня благоустройства, администрация муниципального образования «Заневское городское поселение» Всеволожского муниципального района Ленинградской области

ПОСТАНОВЛЯЕТ:

1. Объявить с 17.04.2023 по 19.05.2023 весенний месячник по благоустройству и уборке территорий населенных пунктов МО «Заневское городское поселение» после зимнего периода.

2. Создать штаб руководства месячником по благоустройству и уборке территорий населенных пунктов МО «Заневское городское поселение» и утвердить его состав, согласно приложению № 1.

3. Утвердить:

3.1. План мероприятий по проведению весеннего месячника по благоустройству и уборке территорий населенных пунктов МО «Заневское городское поселение», согласно приложению № 2.

3.2. Опубликовать обращение к жителям муниципального образования об участии в мероприятиях по озеленению и благоустройству придомовых

Заместитель начальника штаба:	
Мусин А. В.	- начальник отдела дорожного хозяйства и благоустройства администрации
Члены штаба:	
Ручкин Ю.С.	- начальник отдела по организационным и общим вопросам администрации
Боровик А.В.	- начальник сектора землепользования и природопользования администрации
Королева О.Н.	- начальник сектора ЖКХ администрации
Сахацкая Я.В.	- начальник сектора по взаимодействию с общественностью администрации
Иванов Д.А.	- директор МКУ «ЦОУ» (по согласованию)
Хабарова Н.В.	- заместитель директора МКУ «ЦОУ» (по согласованию)

Приложение № 2 к постановлению администрации МО «Заневское городское поселение» от <u>28.03.2023</u> № <u>259</u>				
План мероприятий по проведению весеннего месячника по благоустройству и уборке территорий населенных пунктов муниципального образования «Заневское городское поселение»				
№ п/п	Наименование мероприятия	Исполнитель	Срок выполнения	Отметка о вып.
1.	Организация проведения общего субботника в населенных пунктах.	Мусин А. В. Руководители УК, ТСЖ и ТСН	28.04.2023	
2.	Опубликование в газете «Заневский вестник» обращения к жителям населенных пунктов и руководителям предприятий, расположенных и осуществляющих свою деятельность на территории муниципального образования, о приведении закрепленных территорий в соответствие с Правилами благоустройства и санитарного содержания территории муниципального образования «Заневское городское поселение»	Голованова Е.Ю.	17.04.2023 - 19.05.2023	
3.	Размещение на сайте МО «Заневское городское поселение» и информационных стендах информации о мероприятиях месячника по благоустройству и проведению субботников на территории поселения.	Иванов Д.А. Ручкин Ю.С.	17.04.2023 - 19.05.2023	
4.	Отражение хода проведения месячника по благоустройству в средствах массовой информации	Голованова Е.Ю.	17.04.2023 - 19.05.2023	
5.	Составление графика проверки состояния территорий и благоустройства с осмотром придомовых территорий многоквартирных домов внутриквартальных проездов и территорий.	Мусин А. В. Королева О.Н.	24.04.2023	
6.	Инвентаризация и пополнение уборочного инвентаря и инструмента для обеспечения работников администрации на	Хабарова Н.В. (по согласованию)	до 20.04.2023	

	субботниках.			
7.	Обследование территории МО и составление реестров: - заброшенные (неухоженные) земельные участки; - несанкционированных свалок.	Боровик А.В.	Весь период	
8.	Вручение предписаний собственникам земельных участков, неудовлетворительно содержащих территории, о приведении их в соответствие с правилами санитарных и пожарных норм.	Иванов Д.А. (по согласованию)	Весь период	
9.	Организация вывоза собранного в ходе месячника мусора на лицензированные объекты размещения, в том числе в дни общих субботников.	Мусин А. В.	Весь период	
10.	Ликвидация несанкционированных свалок: - д. Новосергиевка, г. Кудрово, д. Заневка, д. Суоранда, д. Хирвосты, д. Янино-2, гп. Янино-1, п. ж/д ст. Пятый километр, п. ж/д ст. Мяглово	Мусин А. В. Каплин С.В.	Весь период	
11.	Оформление и выдача предписания директору Пригородное ДРСУ об уборке и приведении в	Мусин А. В. Мазовка Л.Н.	24.04.2023	

	соответствие придорожной территории (обочин, кюветов) остановок общественного транспорта, восстановления дорожной разметки.			
12.	Зачистка квартальных проездов дорог с твердым покрытием от песка, грязи и смёта.	Мусин А. В. Руководители УК (по согласованию)	Весь период	
13.	Приведение в порядок, выравнивание, покраска внутриквартальных знаков и указателей, табличек с названиями улиц и домов.	Мусин А. В. Руководители УК (по согласованию)	Весь период	
14.	Восстановление уличного освещения и освещения входов в подъезды.	Мусин А. В. Руководители УК (по согласованию)	Весь период	
15.	Благоустройство памятных мест, воинских и братских захоронений.	Мусин А.В. Сахацкая Я.В.	28.04.2023	

Приложение № 3 к постановлению администрации МО «Заневское городское поселение» от <u>28.03.2023</u> № <u>259</u>	
Обращение к жителям об участии в мероприятиях по озеленению и благоустройству придомовых территорий и участков	
Уважаемые граждане!	
<p>С 17.04.2023 по 19.05.2023 в нашем муниципальном образовании проводится ежегодный весенний месячник по благоустройству, озеленению и уборке территорий после зимнего периода, в апреле завершаются мероприятия по подготовке к празднованию 78-й годовщины Победы в Великой Отечественной войне.</p> <p>Коммунальные службы уже начали работу по приведению в порядок территории населенных пунктов.</p> <p>Администрация муниципального образования благодарит всех жителей, которые проявили понимание и уже внесли свой посильный вклад в работу по улучшению санитарного состояния территории и благоустройства.</p> <p>В апреле – мае предстоит выполнить большой объем работ по уборке и благоустройству территории после зимнего периода. Необходимо очистить от мусора дворы, вымыть в домах окна, привести в порядок фасады, провести санитарную обрезку деревьев и кустарников, посадить зеленые насаждения.</p> <p>Администрация муниципального образования приглашает всех жителей принять участие в весеннем месячнике благоустройства и внести свой вклад в благоустройство дворов, очистку территорий домовладений, предприятий, учреждений и учебных заведений.</p> <p>Приглашаем всех принять участие в весеннем месячнике по благоустройству и выйти на субботник 28.04.2023.</p> <p>Вместе мы сделаем наши дворы краше!</p>	
Администрация муниципального образования «Заневское городское поселение»	

Приложение № 4 к постановлению администрации МО «Заневское городское поселение» от <u>28.03.2023</u> № <u>259</u>	
Уведомление к землевладельцам об участии в мероприятиях по озеленению и благоустройству придомовых территорий и участков	
Уважаемые граждане!	
<p>С 17.04.2023 по 19.05.2023 на территории муниципального образования «Заневское городское поселение» проводится ежегодный весенний месячник по благоустройству и уборке территорий после зимнего периода, в апреле завершается работа по подготовке к празднованию 78-й годовщины Победы в Великой Отечественной войне.</p> <p>В связи с этим, с целью обеспечения чистоты и порядка в населенных пунктах, надлежит привести принадлежащие Вам участки в соответствие с требованиями Правил благоустройства и санитарного содержания территории муниципального образования, утвержденные решением Совета депутатов:</p> <p>осуществить очистку и уборку принадлежащего земельного участка; прочистить проходящие через участки водотоки, а также водосточные каналы в границах участков, на прилегающих улицах и проездах; окрасить наружные заборы; провести санитарную обрезку кустарников и деревьев; привести в порядок съезды (выезды) с дорог общего пользования к территориям индивидуальной застройки.</p> <p>Нарушение Правил благоустройства и санитарного содержания территории муниципального образования влечет за собой административную ответственность.</p>	
Администрация муниципального образования «Заневское городское поселение»	

Приложение № 5
к постановлению администрации
МО «Заневское городское поселение»
от 28.03.2023 № 259

Сведения
о ходе проведения весеннего месячника
по благоустройству, озеленению и уборке
территории после зимнего периода
(нарастающим итогом)

Всего	Уборка территории (кв.м.)			Посажено деревьев (шт.)	Посажено кустов (шт.)	Общее количество автотранспорта задействованного в работах
	Дворовые уличные территории	Скверы	Иные территории			

Сведения
об участниках весенних работ
по благоустройству по состоянию на _____ 2023 г.
(нарастающим итогом)

Общее число участников (человек)	В том числе:			
	Жители	Работники предприятия	Учащиеся	Иные участники

детьми-инвалидами по его письменному заявлению предоставляются четыре дополнительных оплачиваемых выходных дня в месяц, которые могут быть использованы одним из указанных лиц либо разделены ими между собой по их усмотрению. Однократно в течение календарного года допускается использование до двадцати четырех дополнительных оплачиваемых выходных дней подряд в пределах общего количества неиспользованных дополнительных оплачиваемых выходных дней, право на получение которых имеет один из родителей (опекун, попечитель) в данном календарном году. График предоставления указанных дней в случае использования более четырех дополнительных оплачиваемых дней подряд согласовывается работником с работодателем.»

2. Настоящее постановление вступает в силу с 1 сентября 2023 года.

3. Настоящее постановление подлежит официальному опубликованию в газете «Заневский вестник» и размещению на официальном сайте муниципального образования <http://www.zanevkaorg.ru>.

4. Контроль за исполнением настоящего постановления возложить на главу администрации муниципального образования.

Глава администрации

А.В. Гердий

СПРАВОЧНАЯ ФЕДЕРАЛЬНОЙ СЛУЖБЫ ПО ТРУДУ И ЗАНЯТОСТИ:

8-800-707-88-41

ПН. – ЧТ. – С 9:00 ДО 18:00; ПТ. – С 9:00 ДО 16:45.
ОБЕДЕННЫЙ ПЕРЕРЫВ – С 12:00 ДО 13:00



Муниципальное образование
«ЗАНЕВСКОЕ ГОРОДСКОЕ ПОСЕЛЕНИЕ»
Всеволожского муниципального района Ленинградской области

АДМИНИСТРАЦИЯ ПОСТАНОВЛЕНИЕ

30.03.2023

№ 264

д. Заневка

Об утверждении схемы расположения земельного участка на кадастровом плане территории в связи с уточнением границ и площади земельного участка с кадастровым номером 47:07:0000000:90913

В соответствии с Федеральным законом от 06.10.2003 № 131-ФЗ «Об общих принципах организации местного самоуправления в Российской Федерации», Федеральным законом от 13.07.2015 № 218-ФЗ «О государственной регистрации недвижимости», Федеральным законом от 24.07.2007 № 221-ФЗ «О кадастровой деятельности», Уставом муниципального образования «Заневское городское поселение» Всеволожского муниципального района Ленинградской области, администрация муниципального образования «Заневское городское поселение» Всеволожского муниципального района Ленинградской области

ПОСТАНОВЛЯЕТ:

1. Утвердить схему расположения земельного участка на кадастровом плане территории (приложение к постановлению) в связи с уточнением границ и площади земельного участка с кадастровым номером 47:07:0000000:90913, в отношении которого зарегистрировано право собственности муниципального образования «Заневское городское поселение» Всеволожского муниципального района Ленинградской области, в целях исправления выявленной реестровой ошибки в описании местоположения границ земельного участка.

2. Настоящее постановление вступает в силу со дня его подписания.

3. Опубликовать настоящее постановление в газете «Заневский вестник» и разместить на официальном сайте МО «Заневское городское поселение» <http://www.zanevkaorg.ru>.

4. Контроль над исполнением настоящего постановления возложить на заместителя главы администрации МО «Заневское городское поселение» по архитектуре, земельным и имущественным вопросам Егiazаряна Г.В.

Глава администрации

А.В. Гердий

Муниципальное образование
«ЗАНЕВСКОЕ ГОРОДСКОЕ ПОСЕЛЕНИЕ»
Всеволожского муниципального района Ленинградской области

АДМИНИСТРАЦИЯ ПОСТАНОВЛЕНИЕ

28.03.2023

№ 260

д. Заневка

О внесении изменений в постановление администрации МО «Заневское городское поселение» от 19.05.2016 № 244 «Об утверждении Правил внутреннего трудового распорядка администрации муниципального образования «Заневское городское поселение» Всеволожского муниципального района Ленинградской области» (с изменениями от 18.03.2019 № 130, от 22.03.2019 № 141, от 28.09.2021 № 820, от 16.02.2022 № 87)

В соответствии со статьей 262 Трудового кодекса Российской Федерации, Федеральным законом от 06.10.2003 № 131-ФЗ «Об общих принципах организации местного самоуправления в Российской Федерации», Уставом муниципального образования «Заневское городское поселение» Всеволожского муниципального района Ленинградской области, администрация муниципального образования «Заневское городское поселение» Всеволожского муниципального района Ленинградской области

ПОСТАНОВЛЯЕТ:

1. Внести в Правила внутреннего трудового распорядка администрации муниципального образования «Заневское городское поселение» Всеволожского муниципального района Ленинградской области, утвержденные постановлением администрации МО «Заневское городское поселение» от 19.05.2016 № 244 «Об утверждении Правил внутреннего трудового распорядка администрации муниципального образования «Заневское городское поселение» Всеволожского муниципального района Ленинградской области» (с изменениями от 18.03.2019 № 130, от 22.03.2019 № 141, от 28.09.2021 № 820, от 16.02.2022 № 87) (далее – Правила), следующие изменения:

Дополнить Правила пунктом 7.5.1 следующего содержания:

«7.5.1. Одному из родителей (опекуну, попечителю) для ухода за

Утверждена постановлением администрации МО "Заневское городское поселение" Всеволожского муниципального района Ленинградской области от 30.03.2023 № 264

Схема расположения земельного участка или земельных участков на кадастровом плане территории


Лист 1

Кадастровый номер земельного участка	47:07:0000000:90913	
Площадь земельного участка	7507 м ²	
Обозначение характерных точек границы	Координаты, м, МСК-47 зона 2	
	X	Y
н1	436586.16	2225548.04
н2	436594.57	2225559.45
н3	436594.92	2225559.93
н4	436594.41	2225562.72
н5	436609.81	2225584.34
н6	436611.52	2225584.19
н7	436614.33	2225588.08
н8	436619.12	2225594.78
9	436635.57	2225620.03
10	436637.59	2225623.07
11	436648.21	2225639.09
12	436657.60	2225653.24
13	436670.80	2225672.81
14	436672.76	2225676.00
15	436676.49	2225682.07
16	436678.05	2225696.34
17	436669.11	2225723.00
18	436656.68	2225759.24
19	436641.73	2225803.03
20	436623.18	2225857.12
21	436617.02	2225874.12
22	436609.27	2225880.60
23	436604.41	2225881.78
24	436563.16	2225890.91
25	436511.96	2225901.71
26	436343.58	2225935.20
27	436299.00	2225943.62
28	436306.40	2225929.65
29	436309.34	2225933.96
30	436342.00	2225927.36
31	436430.09	2225909.64
32	436435.79	2225906.22
33	436442.21	2225908.88
34	436504.21	2225894.73
35	436524.85	2225891.01
36	436562.09	2225884.62
н37	436567.17	2225883.57
38	436568.29	2225885.39
39	436571.39	2225883.47
н40	436570.97	2225882.78
41	436592.47	2225878.34

Лист 2

Обозначение характерных точек границы	Координаты, м, МСК-47 зона 2	
	X	Y
42	436604.59	2225874.19
43	436609.46	2225870.62
44	436616.33	2225854.22
45	436634.95	2225799.89
46	436650.39	2225757.01
47	436662.69	2225720.34
48	436669.70	2225696.06
49	436668.63	2225684.16
50	436664.82	2225675.89
51	436651.84	2225656.23
52	436631.07	2225627.71
53	436611.33	2225599.14
54	436593.73	2225574.67
55	436577.19	2225550.12
56	436571.78	2225542.95
57	436564.55	2225538.71
58	436513.88	2225533.67
59	436460.24	2225529.09
60	436391.21	2225521.40
61	436382.61	2225520.32
62	436377.57	2225517.84
63	436373.91	2225510.82
64	436362.69	2225501.57
65	436338.64	2225491.73
н66	436316.38	2225486.27
67	436314.82	2225486.94
68	436307.25	2225483.21
69	436312.45	2225472.29
н70	436347.21	2225488.34
н71	436349.94	2225488.97
н72	436355.05	2225490.57
н73	436363.19	2225491.87
н74	436376.05	2225491.79
н75	436379.14	2225497.16
н76	436382.32	2225514.89
н77	436413.60	2225516.97
78	436461.01	2225521.13
79	436503.00	2225525.00
80	436514.55	2225526.07
81	436566.88	2225530.78
82	436577.20	2225536.86
н1	436586.16	2225548.04

Лист 3

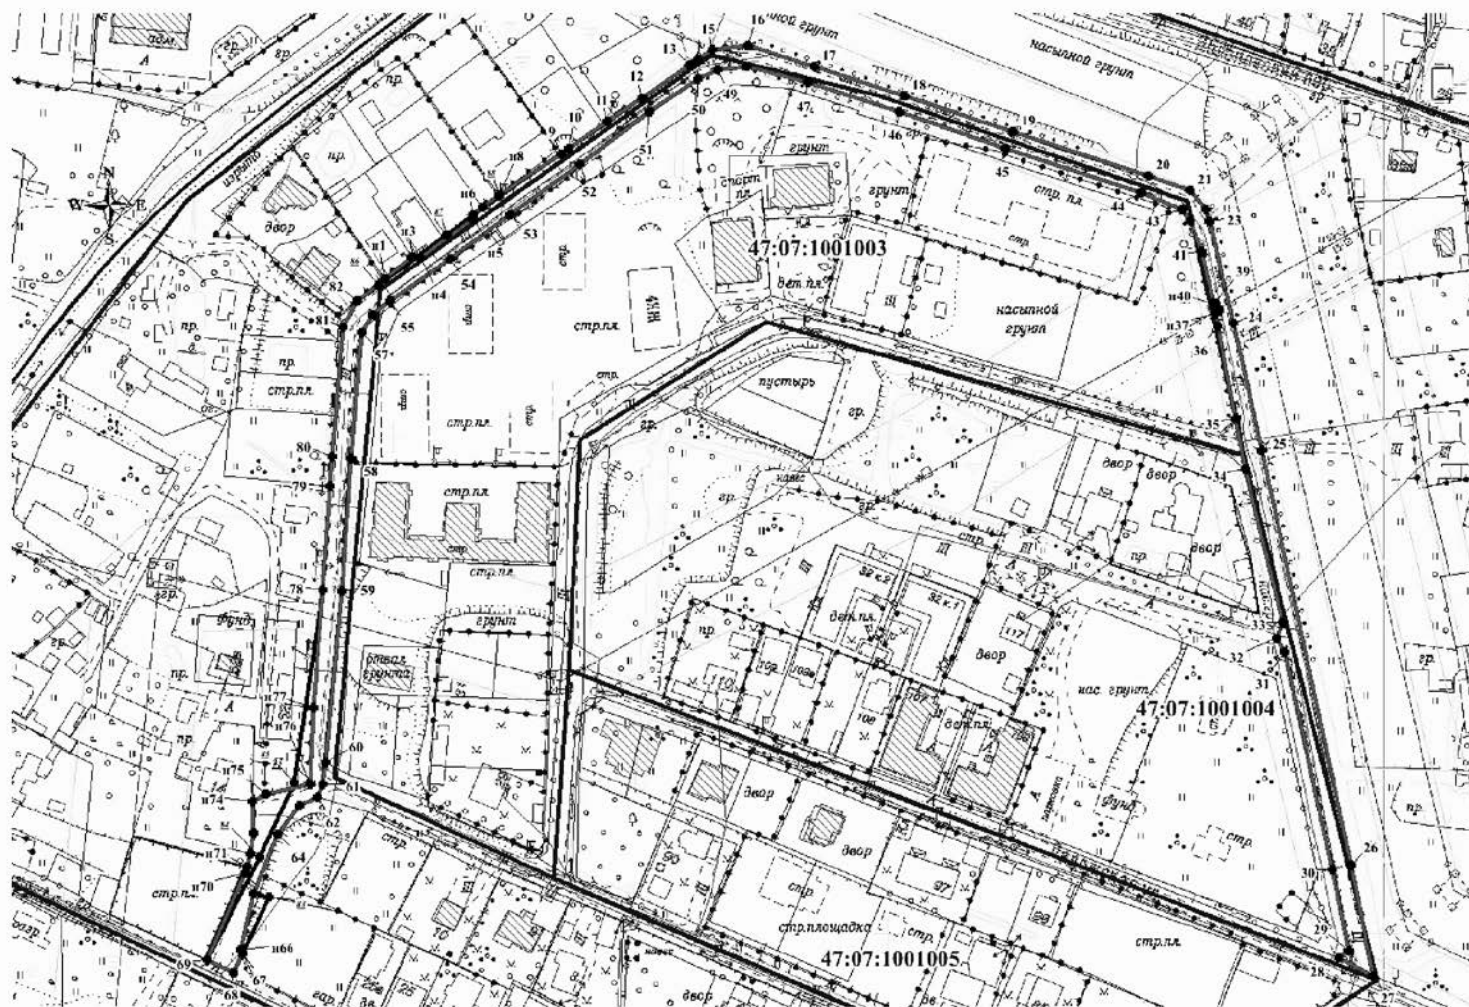

Условные обозначения:

47:07:1001004

:15

- граница земельного участка, установленная при проведении кадастровых работ
- номер и граница кадастрового квартала
- граница земельного участка, сведения о которой содержатся в ЕГРН
- обозначение земельного участка, сведения о котором содержатся в ЕГРН
- граница зоны с особыми условиями использования территории

Масштаб 1:2000



Муниципальное образование
«ЗАНЕВСКОЕ ГОРОДСКОЕ ПОСЕЛЕНИЕ»
Всеволожского муниципального района Ленинградской области

**АДМИНИСТРАЦИЯ
ПОСТАНОВЛЕНИЕ**

30.03.2023
д. Заневка

№ 265

Об утверждении схемы
расположения земельного
участка на кадастровом плане
территории в связи с уточнением
границ и площади земельного
участка с кадастровым
номером 47:07:0000000:92589

В соответствии с Федеральным законом от 06.10.2003 № 131-ФЗ «Об общих принципах организации местного самоуправления в Российской Федерации», Федеральным законом от 13.07.2015 № 218-ФЗ «О государственной регистрации недвижимости», Федеральным законом от 24.07.2007 № 221-ФЗ «О кадастровой деятельности», Уставом муниципального образования «Заневское городское поселение» Всеволожского муниципального района Ленинградской области, администрация муниципального образования «Заневское городское поселение» Всеволожского муниципального района Ленинградской области

ПОСТАНОВЛЯЕТ:

1. Утвердить схему расположения земельного участка на кадастровом плане территории (приложение к постановлению) в связи с уточнением границ и площади земельного участка с кадастровым номером 47:07:0000000:92589, в отношении которого зарегистрировано право собственности муниципального образования «Заневское городское поселение» Всеволожского муниципального района Ленинградской области, в целях исправления выявленной реестровой ошибки в описании местоположения границ земельного участка.

2. Настоящее постановление вступает в силу со дня его подписания.

3. Опубликовать настоящее постановление в газете «Заневский вестник» и разместить на официальном сайте МО «Заневское городское поселение» <http://www.zanevkaorg.ru>.

4. Контроль над исполнением настоящего постановления возложить на заместителя главы администрации МО «Заневское городское поселение» по архитектуре, земельным и имущественным вопросам Егизаряна Г.В.


Глава администрации

А.В. Гердий

Утверждена
постановлением администрации
МО «Заневское городское поселение»
Всеволожского муниципального
района Ленинградской области
от 30.03.2023 № 265

Схема расположения земельного участка или земельных участков
на кадастровом плане территории

Условный номер земельного участка	47:07:0000000:92589	
Площадь земельного участка	1746 м ²	
Обозначение характерных точек границы	Координаты, м, МСК-47 зона 2	
	X	Y
1	436324.00	2232005.75
н2	436317.01	2232005.93
н3	436332.41	2231969.18
4	436331.97	2231965.61
5	436336.84	2231961.95
6	436332.37	2231956.81
7	436349.48	2231909.82
8	436366.78	2231857.61
9	436368.18	2231853.39
10	436390.21	2231778.97
11	436396.03	2231778.10
12	436393.48	2231798.01
13	436369.74	2231873.30
14	436367.20	2231880.24
15	436359.04	2231903.45
16	436345.68	2231939.49
17	436339.61	2231961.11
18	436333.26	2231984.12
19	436334.85	2231984.58
20	436326.25	2232006.89
1	436324.00	2232005.75

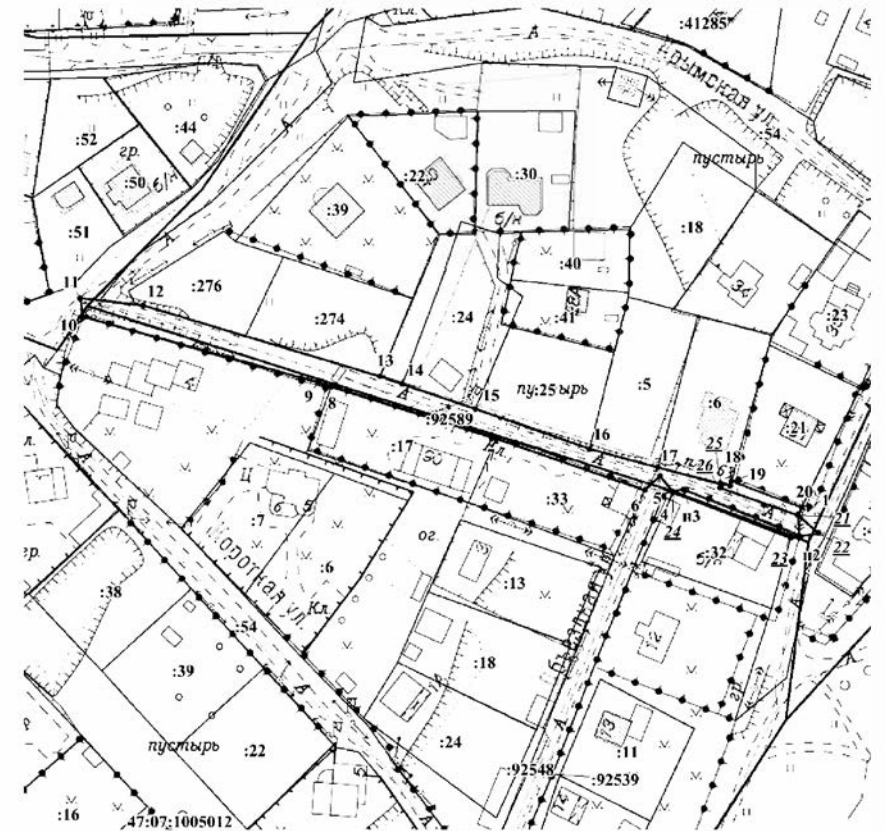

Масштаб 1:1500

Условные обозначения:

- граница земельного участка, установленная при проведении кадастровых работ
- 47:07:1005012 - номер и граница кадастрового квартала
- граница земельного участка, сведения о которой содержатся в ЕГРН
- :15 - обозначение земельного участка, сведения о котором содержатся в ЕГРН
- 1 - обозначение характерных точек границ земельного участка
- граница зоны с особыми условиями использования территории



Муниципальное образование
«ЗАНЕВСКОЕ ГОРОДСКОЕ ПОСЕЛЕНИЕ»
Всеволожского муниципального района Ленинградской области

**АДМИНИСТРАЦИЯ
ПОСТАНОВЛЕНИЕ**

30.03.2023
д. Заневка

№ 266

Об утверждении схемы
расположения земельного
участка на кадастровом плане
территории в связи с уточнением
границ и площади земельного
участка с кадастровым
номером 47:07:0000000:92537

В соответствии с Федеральным законом от 06.10.2003 № 131-ФЗ «Об общих принципах организации местного самоуправления в Российской Федерации», Федеральным законом от 13.07.2015 № 218-ФЗ «О государственной регистрации недвижимости», Федеральным законом от 24.07.2007 № 221-ФЗ «О кадастровой деятельности», Уставом муниципального образования «Заневское городское поселение» Всеволожского муниципального района Ленинградской области, администрация муниципального образования «Заневское городское поселение» Всеволожского муниципального района Ленинградской области

ПОСТАНОВЛЯЕТ:

1. Утвердить схему расположения земельного участка на кадастровом плане территории (приложение к постановлению) в связи с уточнением границ и площади земельного участка с кадастровым номером 47:07:0000000:92537, в отношении которого зарегистрировано право собственности муниципального образования «Заневское городское поселение» Всеволожского муниципального района Ленинградской области, в целях исправления выявленной реестровой ошибки в описании местоположения границ земельного участка.

2. Настоящее постановление вступает в силу со дня его подписания.

3. Опубликовать настоящее постановление в газете «Заневский вестник» и разместить на официальном сайте МО «Заневское городское поселение» <http://www.zanevkaorg.ru>.

4. Контроль над исполнением настоящего постановления возложить на заместителя главы администрации МО «Заневское городское поселение» по архитектуре, земельным и имущественным вопросам Егиазаряна Г.В.

Глава администрации

А.В. Гердий

Утверждена постановлением администрации МО "Заневское городское поселение" Всеволожского муниципального района Ленинградской области от 30.03.2023 № 266

Схема расположения земельного участка или земельных участков на кадастровом плане территории

Условный номер земельного участка	47:07:0000000:92537	
Площадь земельного участка	813 м ²	
Обозначение характерных точек границы	Координаты, м, МСК-47 зона 2	
	X	Y
1	437077.44	2231665.19
2	437078.82	2231667.73
3	437081.80	2231666.02
4	437085.09	2231671.98
5	437083.37	2231672.77
6	437046.14	2231689.81
7	437008.28	2231705.48
n8	436979.28	2231718.08
n9	436973.95	2231725.47
10	436965.22	2231714.22
11	436973.02	2231713.51
12	436986.43	2231708.06
13	436986.59	2231708.35
14	437027.80	2231688.74
15	437031.95	2231689.52
16	437060.86	2231677.98
17	437075.21	2231669.78
1	437077.44	2231665.19



Муниципальное образование
«ЗАНЕВСКОЕ ГОРОДСКОЕ ПОСЕЛЕНИЕ»
Всеволожского муниципального района Ленинградской области

АДМИНИСТРАЦИЯ ПОСТАНОВЛЕНИЕ

30.03.2023
д. Заневка

№ 267

Об утверждении схемы расположения земельного участка на кадастровом плане территории в связи с уточнением границ и площади земельного участка с кадастровым номером 47:07:0000000:95877

В соответствии с Федеральным законом от 06.10.2003 № 131-ФЗ «Об общих принципах организации местного самоуправления в Российской Федерации», Федеральным законом от 13.07.2015 № 218-ФЗ «О государственной регистрации недвижимости», Федеральным законом от 24.07.2007 № 221-ФЗ «О кадастровой деятельности», Уставом муниципального образования «Заневское городское поселение» Всеволожского муниципального района Ленинградской области, администрация муниципального образования «Заневское городское поселение» Всеволожского муниципального района Ленинградской области

ПОСТАНОВЛЯЕТ:

1. Утвердить схему расположения земельного участка на кадастровом плане территории (приложение к постановлению) в связи с уточнением границ и площади земельного участка с кадастровым номером 47:07:0000000:95877, в отношении которого зарегистрировано право собственности муниципального образования «Заневское городское поселение» Всеволожского муниципального района Ленинградской области, в целях исправления выявленной реестровой ошибки в описании местоположения границ земельного участка.

2. Настоящее постановление вступает в силу со дня его подписания.

3. Опубликовать настоящее постановление в газете «Заневский вестник» и разместить на официальном сайте МО «Заневское городское поселение» <http://www.zanevkaorg.ru>.

4. Контроль над исполнением настоящего постановления возложить на заместителя главы администрации МО «Заневское городское поселение» по архитектуре, земельным и имущественным вопросам Егиазаряна Г.В.

Глава администрации

А.В. Гердий

>>> стр. 16

В государственном центре «Контакт» открыта горячая линия для подростков и родителей по вопросам лечения наркомании

Важно помнить, что:

- от абонента не требуют уточнить Ф. И. О., номер телефона не определяется;
- рассказанное консультанту останется только между пациентом и специалистом без передачи информации третьим лицам;
- психологическая помощь доступна для любого, кто хочет обратиться;
- вас не станут критиковать или осуждать и в любой сложившейся ситуации постараются понять;
- вы можете прервать разговор или сменить тему в любой момент.


**Телефон доверия:
+ 7 (812) 747-13-40**

**Служба разрешения конфликтов:
+7 (812) 747-29-51**

Все звонки бесплатные.

ЕДИНЫЙ КОНТАКТ-ЦЕНТР СФР:

8-800-100-00-01

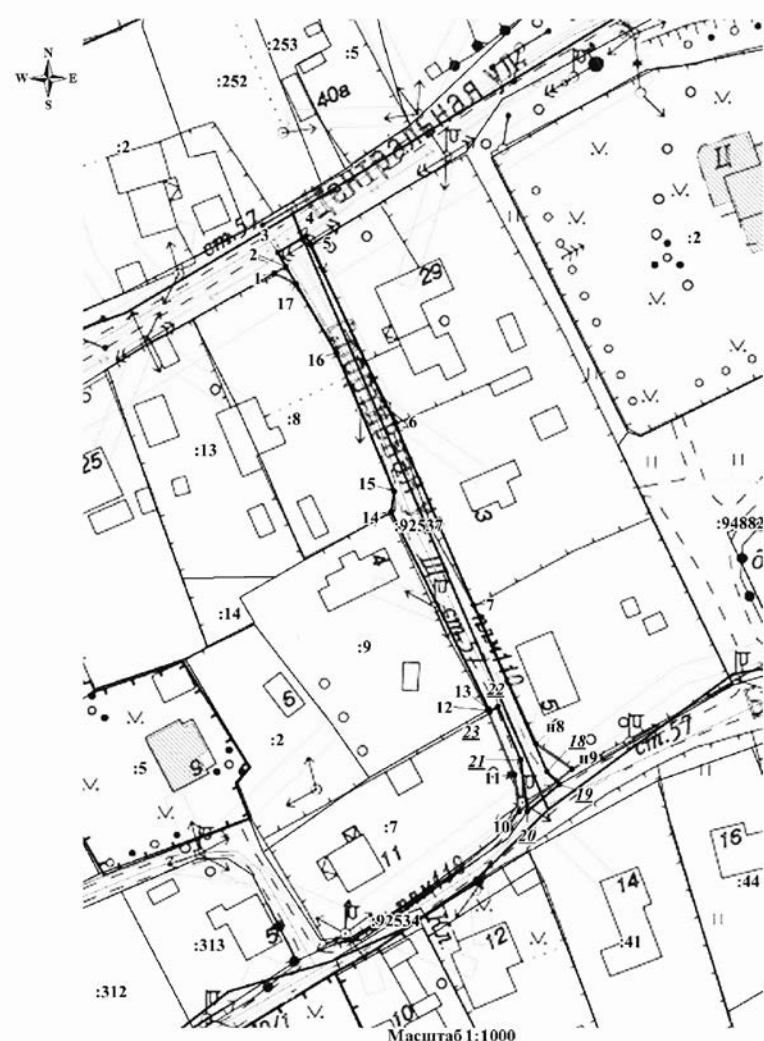

Условные обозначения:

- граница земельного участка, установленная при проведении кадастровых работ
- 47:07:1005012 — номер и граница кадастрового квартала
- граница земельного участка, сведения о которой содержатся в ЕГРН
- :15 — обозначение земельного участка, сведения о котором содержатся в ЕГРН
- 1 — обозначение характерных точек границ земельного участка
- — граница зоны с особыми условиями использования территории

<<< стр. 15

Лист 1

Утверждена постановлением администрации МО "Заневское городское поселение" Всеволожского муниципального района Ленинградской области от 30.03.2023 № 267


Схема расположения земельного участка или земельных участков на кадастровом плане территории

Кадастровый номер земельного участка		47:07:0000000:95877	
Площадь земельного участка		9455 м ²	
Обозначение характерных точек границы	Координаты, м, МСК-47 зона 2		Y
	X	Y	
1	436978.62	2230961.56	
2	436973.03	2230968.97	
3	436942.39	2230958.39	
4	436938.80	2230958.28	
5	436924.11	2230957.63	
6	436923.93	2230961.62	
7	436938.65	2230962.28	
8	436941.66	2230962.37	
9	436938.14	2231001.55	
10	436933.90	2231000.70	
11	436929.42	2231063.92	
12	436927.88	2231086.69	
13	436926.93	2231101.59	
14	436925.43	2231101.47	
15	436925.03	2231109.77	
16	436926.55	2231109.96	
17	436926.17	2231117.50	
18	436926.91	2231122.33	
19	436937.07	2231149.61	
20	436937.81	2231155.16	
21	436942.01	2231170.32	
22	436944.95	2231171.35	
23	436953.59	2231193.49	
н24	436961.72	2231216.97	
25	436953.51	2231219.10	
26	436954.63	2231223.59	
н27	436961.11	2231221.87	
н28	436970.34	2231254.17	
29	436971.12	2231253.97	
30	436979.60	2231286.26	
31	436983.73	2231312.88	
32	436982.01	2231313.11	
33	436983.63	2231324.49	
34	436984.39	2231329.21	
35	436985.29	2231338.65	
н36	436986.47	2231338.49	
н37	436990.31	2231361.79	
38	437016.34	2231355.91	
39	437019.56	2231355.40	
40	437025.59	2231354.04	
41	437031.33	2231352.70	
42	437033.33	2231358.52	
43	437031.94	2231358.70	

Лист 2

Кадастровый номер земельного участка		47:07:0000000:95877	
Площадь земельного участка		9455 м ²	
Обозначение характерных точек границы	Координаты, м, МСК-47 зона 2		Y
	X	Y	
44	437003.29	2231363.38	
45	436989.53	2231366.75	
46	436999.79	2231396.49	
47	437011.56	2231426.13	
48	437017.26	2231442.47	
49	437022.85	2231459.74	
50	437030.74	2231489.20	
51	437014.13	2231493.75	
52	437016.16	2231492.38	
53	437017.96	2231490.32	
54	437019.11	2231477.37	
55	437006.36	2231446.84	
56	437005.05	2231441.89	
57	436999.10	2231425.45	
58	436993.14	2231413.13	
59	436987.12	2231396.63	
60	436986.02	2231393.72	
61	436983.18	2231384.90	
62	436979.40	2231368.09	
63	436976.11	2231352.56	
64	436974.10	2231343.09	
н65	436968.56	2231318.22	
н66	436962.59	2231292.29	
67	436956.94	2231268.42	
68	436955.57	2231263.10	
69	436959.67	2231261.99	
70	436958.46	2231257.47	
71	436954.35	2231258.64	
72	436945.31	2231222.85	
73	436948.47	2231216.50	
74	436946.65	2231209.36	
н75	436938.97	2231211.61	
76	436936.50	2231203.29	
77	436929.45	2231182.00	
78	436919.66	2231154.07	
79	436909.13	2231116.10	
80	436911.74	2231077.34	
81	436918.89	2231000.61	
82	436923.57	2230915.47	
83	436938.07	2230924.92	
84	436937.56	2230949.00	
85	436970.62	2230954.57	
1	436978.62	2230961.56	

Лист 3

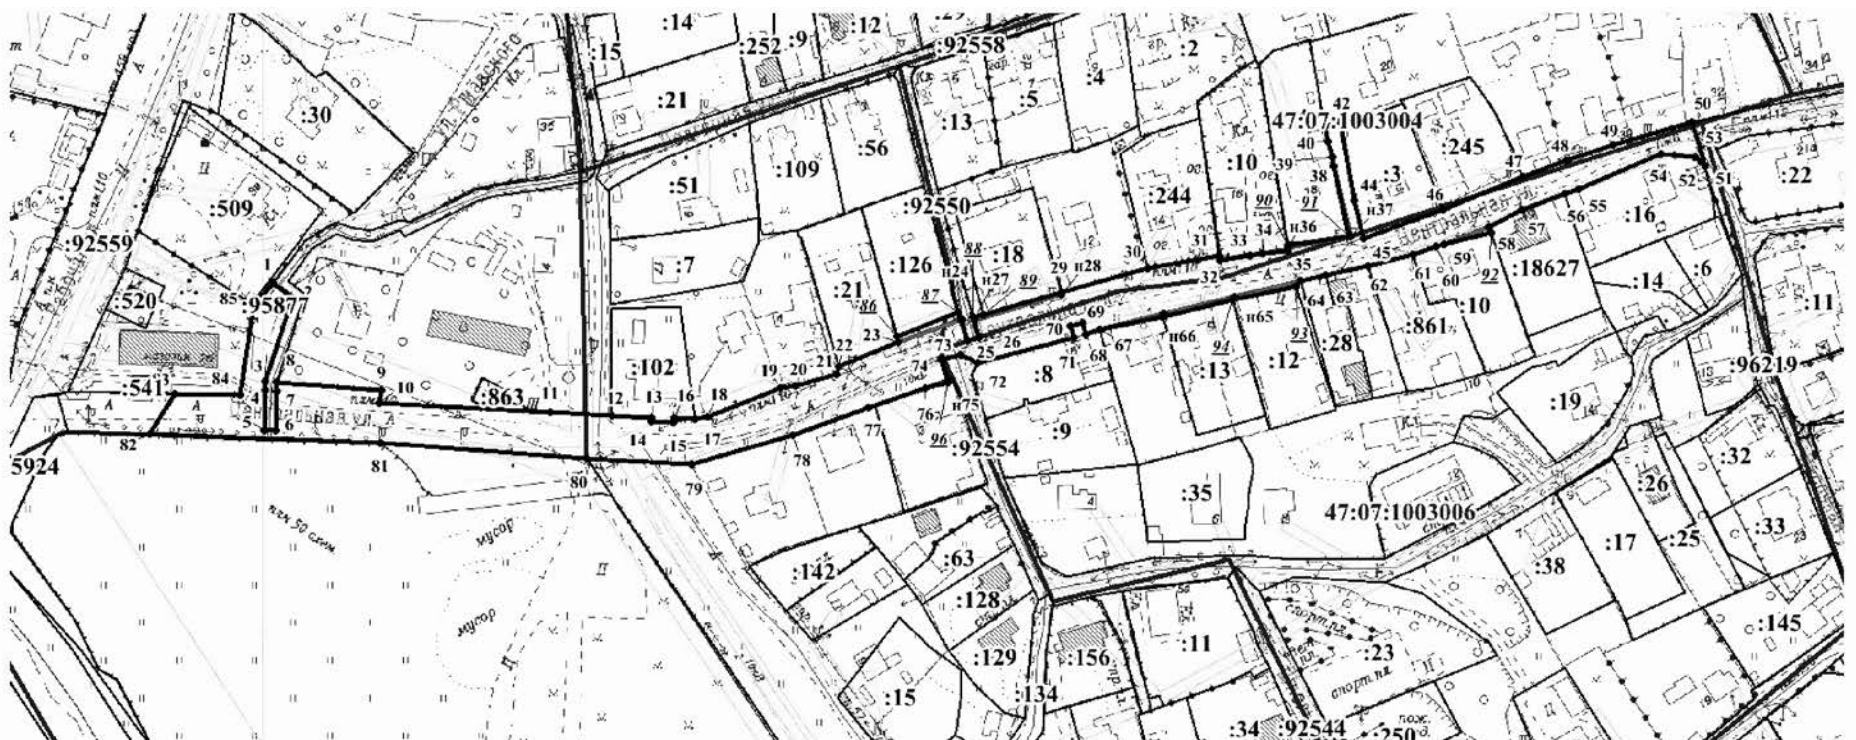

Условные обозначения:

Масштаб 1:2500

- граница земельного участка, установленная при проведении кадастровых работ
- номер и граница кадастрового квартала
- граница земельного участка, сведения о которой содержатся в ЕГРН
- обозначение земельного участка, сведения о котором содержатся в ЕГРН
- граница зоны с особыми условиями использования территории



Муниципальное образование
«ЗАНЕВСКОЕ ГОРОДСКОЕ ПОСЕЛЕНИЕ»
Всеволожского муниципального района Ленинградской области

АДМИНИСТРАЦИЯ
ПОСТАНОВЛЕНИЕ

31.03.2023
д. Заневка

№ 268

О внесении изменений в постановление администрации МО «Заневское городское поселение» от 27.12.2022 № 859 «Об утверждении муниципальной программы «Обеспечение благоприятного инвестиционного климата на территории муниципального образования «Заневское городское поселение» Всеволожского муниципального района Ленинградской области в 2023-2027 годах»

В соответствии с Градостроительным кодексом Российской Федерации, Федеральным законом от 06.10.2003 № 131-ФЗ «Об общих принципах организации местного самоуправления в Российской Федерации», Уставом муниципального образования «Заневское городское поселение» Всеволожского муниципального района Ленинградской области, постановлением администрации муниципального образования «Заневское городское поселение» Всеволожского муниципального района Ленинградской области от 03.12.2021 №951 «Об утверждении Порядка разработки, реализации и оценки эффективности муниципальных программ муниципального образования «Заневское городское поселение» Всеволожского муниципального района Ленинградской области», администрация муниципального образования «Заневское городское поселение» Всеволожского муниципального района Ленинградской области

ПОСТАНОВЛЯЕТ:

1. В муниципальную программу «Обеспечение благоприятного инвестиционного климата на территории муниципального образования «Заневское городское поселение» Всеволожского муниципального района Ленинградской области в 2023-2027 годах», утвержденную постановлением

администрации МО «Заневское городское поселение» от 27.12.2022 № 859 (далее – Программа), внести следующие изменения:

1.1. Паспорт Программы изложить в новой редакции согласно приложению 1 к настоящему постановлению.

1.2. Приложение 1 «Сведения о показателях (индикаторах) муниципальной программы «Обеспечение благоприятного инвестиционного климата на территории муниципального образования «Заневское городское поселение» Всеволожского муниципального района Ленинградской области в 2023-2027 годах» и их значениях» Программы изложить в новой редакции согласно приложению 2 к настоящему постановлению.

1.3. Приложение 3 «План реализации муниципальной программы «Обеспечение благоприятного инвестиционного климата на территории муниципального образования «Заневское городское поселение» Всеволожского муниципального района Ленинградской области в 2023-2027 годах» Программы изложить в новой редакции согласно приложению 3 к настоящему постановлению.

1.4. Приложение 4 «Сводный детальный план реализации муниципальной программы «Обеспечение благоприятного инвестиционного климата на территории муниципального образования «Заневское городское поселение» Всеволожского муниципального района Ленинградской области в 2023-2027 годах» Программы изложить в новой редакции согласно приложению 4 к настоящему постановлению.

2. Настоящее постановление подлежит опубликованию в газете «Заневский вестник» и размещению на официальном сайте муниципального образования <http://www.zanevkaorg.ru/>.

3. Настоящее постановление вступает в силу после его официального опубликования в газете «Заневский вестник».

4. Контроль за исполнение настоящего постановления возложить на заместителя главы администрации по ЖКХ и благоустройству Гречица В.В.

Глава администрации

А.В. Гердий

Приложение № 1
к постановлению администрации
МО «Заневское городское поселение»
от 31.03.2023 № 268

ПАСПОРТ
муниципальной программы «Обеспечение благоприятного
инвестиционного климата на территории муниципального образования
«Заневское городское поселение» Всеволожского муниципального
района Ленинградской области в 2023-2027 годах»

Сроки реализации муниципальной программы	2023-2027 годы
Ответственный исполнитель муниципальной программы	Сектор землепользования и природопользования администрации МО «Заневское городское поселение»
Соисполнители муниципальной программы	Отдел бухгалтерского учета и отчетности – централизованная бухгалтерия
Цели муниципальной программы	Планирование развития территорий муниципального образования. Создание условий для устойчивого развития его территорий. Создание условий для привлечения инвестиций; Обеспечение безопасности и благоприятных условий жизнедеятельности человека. Ограничение негативного воздействия хозяйственной и иной деятельности на окружающую среду.
Задачи муниципальной программы	Выполнение требуемых кадастровых работ. Демонтажи самовольно размещенных объектов и элементов благоустройства. Получение обновленных картографических материалов, в том числе ортофотопланов масштаба 1:2000 на территорию МО «Заневское городское поселение»
Ожидаемые (конечные) результаты реализации муниципальной программы	Выполнение текущих кадастровых работ для нужд населения и поселения.

	Демонтаж самовольно размещенных объектов и элементов благоустройства. Обновление картографических материалов, в том числе ортофотопланов масштаба 1:2000 на территорию МО «Заневское городское поселение»
Проекты, реализуемые в рамках муниципальной программы	Реализация проектов не предусмотрена
Финансовое обеспечение муниципальной программы - всего, в том числе по годам реализации	Общий объем финансирования муниципальной программы составляет 8 970,0 тыс. руб., в том числе по годам: 2023 г. – 5 154,0 тыс. руб. 2024 г. – 3 654,0 тыс. руб. 2025 г. – 54,0 тыс. руб. 2026 г. – 54,0 тыс. руб. 2027 г. – 54,0 тыс. руб.
Размер налоговых расходов, направленных на достижение цели муниципальной программы, - всего, в том числе по годам реализации	Налоговые расходы не предусмотрены

>>> стр. 18

ДЕЖУРНО-ДИСПЕТЧЕРСКАЯ СЛУЖБА
ЗАНЕВСКОГО ГОРОДСКОГО ПОСЕЛЕНИЯ:

+7 (812) 679-09-94

Звонить в ДДС следует, если внезапно отключилась электроэнергия, прорвало трубу с горячей или холодной водой, начался пожар, на улице обвалилось крупное дерево или открыт канализационный люк, а также в других ситуациях чрезвычайного характера.

ГОРЯЧАЯ ЛИНИЯ ПСИХОЛОГИЧЕСКОЙ ПОМОЩИ
ОНКОЛОГИЧЕСКИМ БОЛЬНЫМ И ИХ БЛИЗКИМ:

8 800 100-01-91

<<< стр. 17

Приложение № 2
к постановлению администрации
МО «Заневское городское поселение»
от 31.03.2023 № 268

Приложение 1
к Муниципальной программе

Сведения о показателях (индикаторах) муниципальной программы
«Обеспечение благоприятного инвестиционного климата на территории муниципального образования «Заневское городское поселение» Всеволожского муниципального района Ленинградской области в 2023-2027 годах» и их значениях

№ п/п	Наименование показателя (индикатора)	Единица измерения	Значения показателей (индикаторов)					
			2023 год	2024 год	2025 год	2026 год	2027 год	
1	2	3	4	5	6	7	8	9
Муниципальная программа «Обеспечение благоприятного инвестиционного климата на территории муниципального образования «Заневское городское поселение» Всеволожского муниципального района Ленинградской области в 2023-2027 годах»								
1	Выполнение кадастровых работ по формированию земельных участков для нужд поселения	план	шт.	23	23	0	0	0
		факт		х	х	х	х	х
2	Расходы на геодезический спутниковый прибор, получение поверки, подключение к геодезическим сетям	план	шт.	1	1	1	1	1
		факт		х	х	х	х	х
3	Расходы на демонтажи самовольно размещенных объектов и элементов благоустройства	план	шт.	1	1	0	0	0
		факт		х	х	х	х	х
1	2	3	4	5	6	7	8	9
4	Обновление картографических материалов, в том числе ортофотопланов масштаба 1:2000 на территорию МО «Заневское городское поселение»	план	шт.	1	1	0	0	0
		факт		х	х	х	х	х

Приложение № 3
к постановлению администрации
МО «Заневское городское поселение»
от 31.03.2023 № 268

Приложение 3
к Муниципальной программе

План реализации муниципальной программы «Обеспечение благоприятного инвестиционного климата на территории муниципального образования «Заневское городское поселение» Всеволожского муниципального района Ленинградской области в 2023-2027 годах»

Наименование муниципальной программы, подпрограммы муниципальной программы, структурного элемента муниципальной программы	Ответственный исполнитель, соисполнитель, участник	Годы реализации	Оценка расходов (тыс. руб., в ценах соответствующих лет)				
			Всего	Федеральный бюджет	Областной бюджет Ленинградской области	Местные бюджеты	Прочие источники финансирования
1	2	3	4	5	6	7	8
Муниципальная программа «Обеспечение благоприятного инвестиционного климата на территории	Сектор землепользования и природопользования	2023	5 154,0	0,0	0,0	5 154,0	0,0
		2024	3 654,0	0,0	0,0	3 654,0	0,0
		2025	54,0	0,0	0,0	54,0	0,0

муниципального образования «Заневское городское поселение» Всеволожского муниципального района Ленинградской области в 2023-2027 годах»		2026	54,0	0,0	0,0	54,0	0,0
		2027	54,0	0,0	0,0	54,0	0,0
Итого		2023-2027	8 970,0	0,0	0,0	8 970,0	0,0
Проектная часть							
Не предусмотрена данной программой		X	X	X	X	X	X
Процессная часть							
Комплекс процессных мероприятий «Обеспечение благоприятного инвестиционного климата»	Сектор землепользования и природопользования	2023	5 154,0	0,0	0,0	5 154,0	0,0
		2024	3 654,0	0,0	0,0	3 654,0	0,0
		2025	54,0	0,0	0,0	54,0	0,0
		2026	54,0	0,0	0,0	54,0	0,0
		2027	54,0	0,0	0,0	54,0	0,0
Итого по программе		2023-2027	8 970,0	0,0	0,0	8 970,0	0,0

Приложение № 4
к постановлению администрации
МО «Заневское городское поселение»
от 31.03.2023 № 268

Приложение 4
к Муниципальной программе

Сводный детальный план реализации муниципальной программы
«Обеспечение благоприятного инвестиционного климата на территории муниципального образования
«Заневское городское поселение» Всеволожского муниципального района
Ленинградской области в 2023-2027 годах»

№ п/п	Наименование подпрограммы, структурного элемента муниципальной программы	Ответственный исполнитель, Соисполнитель, Участник	Ожидаемый результат реализации структурного элемента на очередной год реализации	Год начала реализации	Год окончания реализации	Объем бюджетных ассигнований, тыс. руб.		Ответственный за реализацию структурного элемента
						всего	в том числе на очередной финансовый год	
1	2	3	4	5	6	7	8	9
	Муниципальная программа «Обеспечение благоприятного инвестиционного климата на территории муниципального образования «Заневское городское поселение»	Сектор землепользования и природопользования	Обеспечение деятельности и выполнения полномочий по землепользованию и муниципальному земельному	2023	2027	8 970,0	5 154,0	Начальник сектора землепользования и природопользования А.В. Боровик

	Всеволожского муниципального района Ленинградской области в 2023-2027 годах»		контролю						
Проектная часть									
1.	Не предусмотрена данной программой		X	X	X	X	X	X	X
Процессная часть									
2.	Комплекс процессных мероприятий «Обеспечение благоприятного инвестиционного климата»			2023	2027	8 970,0	5 154,0		
2.1	Выполнение кадастровых работ по формированию земельных участков для нужд поселения	Сектор землепользования и природопользования	Проведение текущих кадастровых работ для нужд населения и поселения по межеванию. Установлению публичных сервитутов и других видов подобных работ	2023	2027	2 200,0	1 100,0	Начальник сектора землепользования и природопользования А.В. Боровик	
2.2	Расходы на геодезический спутниковый прибор, получение поверки, подключение к		Проведение текущих работ по поверке геодезического	2023	2027	270,00	54,00		

	геодезическим сетям		прибора						
2.3	Расходы на демонтажи самовольно размещенных объектов и элементов благоустройства		Проведение работ по демонтажу самовольно размещенных объектов и элементов благоустройства	2023	2027	3 500,0	2 500,0		
	Обновление картографических материалов, в том числе ортофотопланов масштаба 1:2000 на территорию МО «Заневское городское поселение»		Актуализация ортофотосъемки территории поселения для выполнения полномочий по муниципальному земельному контролю, проведению текущих кадастровых работ и выявлению различных нарушений земельного законодательства	2023	2027	3 000,0	1 500,0		
2.4									
	Итого процессная часть	x	x	2023	2027	8 970,0	5 154,0		
	Итого по муниципальной программе	x	x	2023	2027	8 970,0	5 154,0		



Муниципальное образование
«ЗАНЕВСКОЕ ГОРОДСКОЕ ПОСЕЛЕНИЕ»
Всеволожского муниципального района Ленинградской области

АДМИНИСТРАЦИЯ
ПОСТАНОВЛЕНИЕ

31.03.2023
д. Заневка

№ 269

О внесении изменений в постановление администрации МО «Заневское городское поселение» от 28.12.2022 № 870 «Об утверждении муниципальной программы «Развитие культуры на территории муниципального образования «Заневское городское поселение» Всеволожского муниципального района Ленинградской области» на 2023-2027 годы»

В соответствии с Бюджетным кодексом Российской Федерации, Основами законодательства Российской Федерации о культуре, утвержденными ВС РФ 09.10.1992 № 3612-1, Федеральными законами от 29.12.1994 № 78-ФЗ «О библиотечном деле», от 06.10.2003 № 131-ФЗ «Об общих принципах организации местного самоуправления в Российской Федерации», постановлением администрации муниципального образования «Заневское городское поселение» Всеволожского муниципального района Ленинградской области от 03.12.2021 № 951 «Об утверждении Порядка разработки, реализации и оценки эффективности муниципальных программ муниципального образования «Заневское городское поселение» Всеволожского муниципального района Ленинградской области, уставом муниципального образования «Заневское городское поселение» Всеволожского муниципального района Ленинградской области, администрация муниципального образования «Заневское городское поселение» Всеволожского муниципального района Ленинградской области

ПОСТАНОВЛЯЕТ:

1. В муниципальную программу «Развитие культуры на территории муниципального образования «Заневское городское поселение» Всеволожского муниципального района Ленинградской области на 2023-2027

годы», утвержденную постановлением администрации МО «Заневское городское поселение» от 28.12.2022 № 870 (далее - Программа), внести следующие изменения:

1.1. Паспорт Программы изложить в новой редакции согласно приложению № 1 к настоящему постановлению.

1.2. В п. 1 проектной части п. 3 Программы «Структурные элементы муниципальной программы» слова:

«- проектирование, строительство, реконструкция, капитальный ремонт, ремонт объектов спорта муниципальной собственности.»

заменить на слова:

«проектирование, строительство, реконструкция, капитальный ремонт, ремонт объектов культуры, находящихся в муниципальной собственности; проектирование и строительство сетей инженерно-технического обеспечения объектов культуры, находящихся в муниципальной собственности.»

1.3. В п. 1 процессной части п. 3 Программы «Структурные элементы муниципальной программы» слова:

«- организация и проведение культурно-досуговых, массовых мероприятий;

- организация и проведение занятий, способствующих развитию творческого потенциала жителей;»

заменить на слова:

«субсидия на выполнение муниципального задания и обеспечение деятельности (услуги, работы) муниципальных учреждений в сфере культуры;

субсидия на сохранение целевых показателей повышения оплаты труда работников муниципальных учреждений культуры;

субсидия на поддержку развития общественной инфраструктуры.»

1.4. П. 2 процессной части п. 3 Программы «Структурные элементы муниципальной программы» исключить.

1.5. Приложение № 3 «План реализации муниципальной программы «Развитие культуры на территории муниципального образования «Заневское городское поселение» Всеволожского муниципального района Ленинградской области» на 2023-2027 годы» к Программе изложить в новой редакции согласно приложению № 2 к настоящему постановлению.

1.6. Приложение № 4 «Сводный детальный план реализации муниципальной программы «Развитие культуры на территории муниципального образования «Заневское городское поселение» Всеволожского муниципального района Ленинградской области» на 2023-2027 годы» на 2023 год» к Программе изложить в новой редакции согласно приложению № 3 к настоящему постановлению.

2. Настоящее постановление подлежит официальному опубликованию в газете «Заневский вестник» и размещению на официальном сайте муниципального образования www.zanevkaorg.ru.

3. Настоящее постановление вступает в силу после его официального опубликования.

4. Контроль за исполнением настоящего постановления возложить на заместителя главы администрации по социально-экономическому развитию Смирнову С.В.

Глава администрации

А.В. Гердий

Приложение № 1
к постановлению администрации
МО «Заневское городское поселение»
от 31.03.2023 № 269

Паспорт
муниципальной программы
«Развитие культуры на территории муниципального образования
«Заневское городское поселение» Всеволожского муниципального района
Ленинградской области» на 2023-2027 годы

Сроки реализации муниципальной программы	2023-2027 годы
Ответственные исполнители муниципальной программы	Сектор по развитию культуры, спорта и молодежной политики администрации МО «Заневское городское поселение»
Участники муниципальной программы	Сектор по развитию культуры, спорта и молодежной политики администрации МО «Заневское городское поселение» МБУ «Янинский КСДЦ» МКУ «Центр оказания услуг»
Цель муниципальной программы	Создание условий для устойчивого развития отрасли «культура».
Задачи муниципальной программы	Организация и проведение мероприятий, способствующих всестороннему развитию детей и поддержки юных талантов; обеспечение доступа граждан к участию в культурной жизни, реализация творческого потенциала всех категорий жителей; повышение обеспеченности населения услугами библиотек; развитие отраслевой инфраструктуры.
Ожидаемые (конечные) результаты реализации муниципальной программы	К 2027 году: увеличено количество кружков и студий, способствующих всестороннему развитию детей и поддержки юных талантов; увеличилось количество жителей занимающихся творчеством; увеличено количество и качество проводимых мероприятий в сфере культуры; увеличено количество участников мероприятий и число участников

	фестивалей и конкурсов местного, регионального и международного уровней; овышена обеспеченности населения услугами библиотек; развита инфраструктура отрасли культуры, созданы благоприятные условия для свободы творчества и развития культурно-информационного пространства на территории муниципального образования.
Проекты, реализуемые в рамках муниципальной программы	Не предусмотрены данной программой
Финансовое обеспечение муниципальной программы - всего, в том числе по годам реализации	Общий объем финансирования муниципальной программы составляет 215 508,1 тыс. руб., в том числе по годам составляет: 2023 год – 68 877,3 тыс. руб.; 2024 год – 38 315,4 тыс. руб.; 2025 год – 38 315,4 тыс. руб.; 2026 год – 35 000,0 тыс. руб.; 2027 год – 35 000,0 тыс. руб..
Размер налоговых расходов, направленных на достижение цели муниципальной программы, - всего, в том числе по годам реализации	Налоговые расходы не предусмотрены

Приложение № 2
к постановлению администрации
МО «Заневское городское поселение»
от 31.03.2023 № 269

План реализации муниципальной программы
«Развитие культуры на территории муниципального образования «Заневское городское поселение» Всеволожского муниципального района
Ленинградской области» на 2023-2027 годы»

Наименование муниципальной программы, подпрограммы муниципальной программы, структурного элемента муниципальной программы	Ответственный исполнитель, соисполнитель, участник	Годы реализации	Оценка расходов (тыс. руб., в ценах соответствующих лет)				
			Всего	Федеральный бюджет	Областной бюджет Ленинградской области	Местные бюджеты	Прочие источники
1	2	3	4	5	6	7	8
Муниципальная программа «Развитие культуры на территории муниципального образования «Заневское городское поселение» Всеволожского муниципального района Ленинградской области» на 2023-2027 годы»	Сектор по развитию культуры, спорта и молодежной политики администрации МО «Заневское городское поселение» МБУ «Янинский КСДЦ» МКУ «Центр оказания услуг»	2023	68 877,3	0,0	1 657,7	67 219,6	
		2024	38 315,4	0,0	1 657,7	36 657,7	
		2025	38 315,4	0,0	1 657,7	36 657,7	
		2026	35 000,0	0,0	0,0	35 000,0	
		2027	35 000,0	0,0	0,0	35 000,0	
Итого		2023-2027	215 508,1	0,0	6 633,1	210 535,0	

Проектная часть							
Мероприятия, направленные на достижение целей Государственной программы Ленинградской области № 404 от 14.11.2013 «Развитие культуры в Ленинградской области» на 2018-2024 годы	Сектор по развитию культуры, спорта и молодежной политики администрации МО «Заневское городское поселение» МКУ «Центр оказания услуг»	2023	28 452,3	0,0	0,0	28 452,3	
		2024	0,0	0,0	0,0	0,0	
		2025	0,0	0,0	0,0	0,0	
		2026	0,0	0,0	0,0	0,0	
		2027	0,0	0,0	0,0	0,0	
Итого		2023-2027	28 452,3	0,0	0,0	28 452,3	
Процессная часть							
Комплекс процессных мероприятий «Создание условий для развития культуры»	Сектор по развитию культуры, спорта и молодежной политики администрации МО «Заневское городское поселение» МБУ «Янинский КСДЦ»	2023	40 425,0	0,0	1 657,7	38 767,3	
		2024	38 315,4	0,0	1 657,7	36 657,7	
		2025	38 315,4	0,0	1 657,7	36 657,7	
		2026	35 000,0	0,0	0,0	35 000,0	
		2027	35 000,0	0,0	0,0	35 000,0	
Итого		2023-2027	187 055,8	0,0	4 973,1	182 082,7	

Приложение № 3
к постановлению администрации
МО «Заневское городское поселение»
от 31.03.2023 № 269

Сводный детальный план реализации муниципальной программы
«Развитие культуры на территории муниципального образования «Заневское городское поселение» Всеволожского муниципального района
Ленинградской области» на 2023-2027 годы» на 2023 год

N п/п	Наименование муниципальной программы, подпрограммы, структурного элемента муниципальной программы	Ответственный исполнитель, Соисполнитель, Участник	Ожидаемый результат реализации структурного элемента на очередной год реализации	Год начала реализации	Год окончания реализации	Объем бюджетных ассигнований, тыс. руб.		Ответственный за реализацию структурного элемента
						всего	в том числе на очередной финансовый год	
1	2	3	4	5	6	7	8	9
1	Муниципальная программа «Развитие культуры на территории муниципального образования «Заневское городское поселение» Всеволожского муниципального района Ленинградской области» на 2022-2026 годы»	Сектор по развитию культуры, спорта и молодежной политики администрации МО «Заневское городское поселение» МБУ «Янинский КСДЦ» МКУ «Центр оказания услуг»	X	2023	2027	215 508,1	68 877,3	Начальник сектора по развитию культуры, спорта и молодежной политики администрации МО «Заневское городское поселение» Землянко С.В.

Проектная часть

Проектная часть								
2	Мероприятия, направленные на достижение целей Государственной программы Ленинградской области № 404 от 14.11.2013 «Развитие культуры в Ленинградской области» на 2018-2024 годы	X	X	2023	2027	28 452,3	28 452,3	X
2.1	Проектирование, строительство, реконструкция, капитальный ремонт, ремонт объектов культуры, находящихся в муниципальной собственности	Сектор по развитию культуры, спорта и молодежной политики администрации МО «Заневское городское поселение» МКУ «Центр оказания услуг»	Развита инфраструктура отрасли культуры, созданы благоприятные условия для свободы творчества и развития культурно-информационного пространства на территории муниципального образования.	2023	2027	5 484,7	5 484,7	Начальник сектора по развитию культуры, спорта и молодежной политики администрации МО «Заневское городское поселение» Землянко С.В. Директор МКУ «Центр оказания услуг» Иванов Д.А.
2.2	Проектирование и строительство сетей инженерно-технического обеспечения объектов культуры, находящихся в муниципальной собственности	Сектор по развитию культуры, спорта и молодежной политики администрации МО «Заневское городское поселение» МКУ «Центр оказания услуг»	Развита инфраструктура отрасли культуры, созданы благоприятные условия для свободы творчества и развития культурно-информационного пространства на территории муниципального образования.	2023	2027	22 967,6	22 967,6	Начальник сектора по развитию культуры, спорта и молодежной политики администрации МО «Заневское городское поселение» Землянко С.В. Директор МКУ «Центр оказания услуг» Иванов Д.А.

Процессная часть								
3	Комплекс процессных мероприятий «Создание условий для развития культуры»	X	X	2023	2027	187 055,8	40 425,0	X
3.1	Субсидия на выполнение муниципального задания и обеспечение деятельности (услуги, работы) муниципальных учреждений в сфере культуры	Сектор по развитию культуры, спорта и молодежной политики администрации МО «Заневское городское поселение» МБУ «Янинский КСДЦ»	Увеличено количество и качество проводимых мероприятий в сфере культуры, количество кружков и студий, способствующих всестороннему развитию детей и поддержки юных талантов, количество жителей, занимающихся творчеством.	2023	2027	177 109,6	37 109,6	Начальник сектора по развитию культуры, спорта и молодежной политики администрации МО «Заневское городское поселение» Земляноко С.В. Директор МБУ «Янинский КСДЦ» Лебедева Е.Н.
3.2	Субсидия на сохранение целевых показателей повышения оплаты труда работников муниципальных учреждений культуры.	Сектор по развитию культуры, спорта и молодежной политики администрации МО «Заневское городское поселение» МБУ «Янинский КСДЦ»	Увеличено количество и качество проводимых мероприятий в сфере культуры.	2023	2027	9 946,2	3 315,4	Начальник сектора по развитию культуры, спорта и молодежной политики администрации МО «Заневское городское поселение» Земляноко С.В. Директор МБУ «Янинский КСДЦ» Лебедева Е.Н.

3.3	Субсидия на поддержку развития общественной инфраструктуры	Сектор по развитию культуры, спорта и молодежной политики администрации МО «Заневское городское поселение» МБУ «Янинский КСДЦ»	Развита инфраструктура отрасли культуры, созданы благоприятные условия для свободы творчества и развития культурно-информационного пространства на территории муниципального образования.	2023	2027	0,0	0,0	Начальник сектора по развитию культуры, спорта и молодежной политики администрации МО «Заневское городское поселение» Земляноко С.В. Директор МБУ «Янинский КСДЦ» Лебедева Е.Н.
4	Итого по муниципальной программе	X	X	2023	2027	215 508,1	68 877,3	X
5	Итого	Сектор по развитию культуры, спорта и молодежной политики администрации МО «Заневское городское поселение»	X	X	X	9 946,2	3 315,4	Начальник сектора Земляноко С.В.
6	Итого	МБУ «Янинский КСДЦ»	X	X	X	177 109,6	37 109,6	Директор Лебедева Е.Н.
7	Итого	МКУ «Центр оказания услуг»	X	X	X	28 452,3	28 452,3	Директор Иванов Д.А.



Муниципальное образование
«ЗАНЕВСКОЕ ГОРОДСКОЕ ПОСЕЛЕНИЕ»
Всеволожского муниципального района Ленинградской области

АДМИНИСТРАЦИЯ
ПОСТАНОВЛЕНИЕ

31.03.2023

№ 270

д. Заневка

О внесении изменений в постановление администрации МО «Заневское городское поселение» от 28.12.2022 № 879 «Об утверждении муниципальной программы «Развитие физической культуры и спорта на территории муниципального образования «Заневское городское поселение» Всеволожского муниципального района Ленинградской области» на 2023-2027 годы»

В соответствии с Бюджетным кодексом Российской Федерации, Федеральными законами от 04.12.2007 № 329-ФЗ «О физической культуре и спорте в Российской Федерации», от 06.10.2003 № 131-ФЗ «Об общих принципах организации местного самоуправления в Российской Федерации», Областным законом Ленинградской области от 30.12.2009 № 118-оз «О физической культуре и спорте в Ленинградской области», постановлением администрации муниципального образования «Заневское городское поселение» Всеволожского муниципального района Ленинградской области от 03.12.2021 № 951 «Об утверждении Порядка разработки, реализации и оценки эффективности муниципальных программ муниципального образования «Заневское городское поселение» Всеволожского муниципального района Ленинградской области, уставом муниципального образования «Заневское городское поселение» Всеволожского муниципального района Ленинградской области, администрация муниципального образования «Заневское городское поселение» Всеволожского муниципального района Ленинградской области

ПОСТАНОВЛЯЕТ:

1. В муниципальную программу «Развитие физической культуры и спорта на территории муниципального образования «Заневское городское

поселение» Всеволожского муниципального района Ленинградской области на 2023-2027 годы», утвержденную постановлением администрации МО «Заневское городское поселение» от 28.12.2022 № 879 (далее - Программа), внести следующие изменения:

1.1. Паспорт Программы изложить в новой редакции согласно приложению № 1 к настоящему постановлению.

1.2. В п. 1 проектной части п. 3 Программы «Структурные элементы муниципальной программы» слова:

«- проектирование, строительство, реконструкция, капитальный ремонт, ремонт объектов спорта муниципальной собственности;

- субсидии на реализацию мероприятий по строительству, реконструкции и капитальный ремонт спортивных объектов муниципальной собственности;»

заменить на слова:

«проектирование, ремонт и реконструкция объектов физической культуры и спорта, находящихся в муниципальной собственности;

субсидии на реализацию мероприятий по строительству, реконструкции и капитальному ремонту объектов спорта, находящихся в муниципальной собственности;

технологическое присоединение к системе водоснабжения и водоотведения объектов спорта, находящихся в муниципальной собственности.»

1.3. В проектную часть п. 3 Программы «Структурные элементы муниципальной программы» добавить п. 2 со следующими словами:

«2. Мероприятия, направленные на достижение целей федерального проекта «Спорт - норма жизни»:

субсидия на обеспечение уровня финансирования организаций, осуществляющих спортивную подготовку в соответствии с требованиями федеральных стандартов спортивной подготовки.»

1.4. В п. 1 процессной части п. 3 Программы «Структурные элементы муниципальной программы» слова:

«- субсидия на обеспечение уровня финансирования организаций, осуществляющих спортивную подготовку в соответствии с требованиями федеральных стандартов спортивной подготовки;

- организация и проведение официальных физкультурных и спортивных мероприятий;

- организация участия спортсменов и команды Заневского городского поселения на официальных региональных, межрегиональных, Всероссийских и международных спортивных мероприятиях, и физкультурных мероприятиях;

- стимулирование и поощрение заслуг в сфере физической культуры и спорта.»

заменить на слова:

«субсидия на выполнение муниципального задания и обеспечение деятельности (услуги, работы) муниципальных учреждений в сфере физической культуры и спорта;

организация участия спортсменов муниципальных учреждений

физической культуры и спорта на официальных региональных, межрегиональных, всероссийских и международных спортивных и физкультурных мероприятиях;

субсидия на поддержку развития общественной инфраструктуры.»

1.5. П. 2 процессной части п. 3 Программы «Структурные элементы муниципальной программы» исключить.

1.6. Приложение № 3 Программы «План реализации муниципальной программы «Развитие физической культуры и спорта на территории муниципального образования «Заневское городское поселение» Всеволожского муниципального района Ленинградской области» на 2023-2027 годы» к Программе изложить в новой редакции согласно приложению № 2 к настоящему постановлению.

1.4. Приложении № 4 «Сводный детальный план реализации муниципальной программы «Развитие физической культуры и спорта на территории муниципального образования «Заневское городское поселение» Всеволожского муниципального района Ленинградской области» на 2023-2027 годы» на 2023 год» к Программе изложить в новой редакции согласно приложению № 3 к настоящему постановлению.

2. Настоящее постановление подлежит официальному опубликованию в газете «Заневский вестник» и размещению на официальном сайте муниципального образования www.zanevkaorg.ru.

3. Настоящее постановление вступает в силу после его официального опубликования.

4. Контроль за исполнением настоящего постановления возложить на заместителя главы администрации по социально-экономическому развитию Смирнову С.В.

Глава администрации

А.В. Гердий

Приложение № 1
к постановлению администрации
МО «Заневское городское поселение»
от 31.03.2023 № 270

ПАСПОРТ

муниципальной программы

«Развитие физической культуры и спорта

на территории муниципального образования «Заневское городское поселение»
Всеволожского муниципального района Ленинградской области» на 2023-2027
годы

Сроки реализации муниципальной программы	2023-2027 гг.
Ответственный исполнитель муниципальной программы	Сектор по развитию культуры, спорта и молодежной политики администрации МО «Заневское городское поселение»
Участники муниципальной программы	Сектор по развитию культуры, спорта и молодежной политики администрации МО «Заневское городское поселение» МБУ «Заневская спортивная школа» МКУ «Центр оказания услуг»
Цель муниципальной программы	Увеличение доли граждан, систематически занимающихся физической культурой и спортом
Задачи муниципальной программы	Развитие спортивной инфраструктуры, в том числе строительство, реконструкция, ремонт объектов спорта находящихся в муниципальной собственности; развитие физической культуры и массового спорта, адаптивной физической культуры и спорта для лиц с ограниченными возможностями здоровья и инвалидов; осуществление поддержки юным спортсменам МО «Заневское городское поселение» (включая целевую поддержку, проведение мероприятий), совершенствование системы подготовки спортивного резерва.
Ожидаемые (конечные) результаты реализации муниципальной программы	К 2027 году: увеличено количество спортивных объектов муниципального образования для систематических занятий физической культурой и спортом;

>>> стр. 26

**Официальный интернет-ресурс для
информирования о социально-экономической
ситуации в России:
объясняем.рф**

<<< стр. 25

	<p>обеспечена возможность для занятий населения физической культурой и спортом в том числе доступность для лиц с ограниченными возможностями для занятий в комфортных условиях;</p> <p>увеличена доля жителей занимающихся физической культурой и спортом и принимающих участие в спортивных соревнованиях, физкультурных и спортивных мероприятиях, в том числе вовлечены дети и подростки, находящиеся в трудной жизненной ситуации;</p> <p>обеспечены условия для подготовки спортсменов и команд МО «Заневское городское поселение», обеспечено участие в официальных спортивных мероприятиях, и физкультурных мероприятиях различного уровня.</p>
Проекты, реализуемые в рамках муниципальной программы	Федеральный проект «Спорт - норма жизни»
Финансовое обеспечение муниципальной программы - всего, в том числе по годам реализации	<p>Всего – 200 212,3 тыс. рублей, в том числе:</p> <p>2023 год – 55 151,5 тыс. рублей</p> <p>2024 год – 45 402,3 тыс. рублей</p> <p>2025 год – 33 658,5 тыс. рублей</p> <p>2026 год – 33 000,0 тыс. рублей</p> <p>2027 год – 33 000,0 тыс. рублей</p>
Размер налоговых расходов, направленных на достижение цели муниципальной программы, - всего, в том числе по годам реализации	Налоговые расходы не предусмотрены

**ЕДИНЫЙ КОНТАКТ-ЦЕНТР СФР:
8-800-100-00-01**

**В государственном центре «Контакт»
открыта горячая линия
для подростков и родителей
по вопросам
лечения наркомании**

Важно помнить, что:

- от абонента не требуют уточнить Ф. И. О., номер телефона не определяется;
- рассказанное консультанту останется только между пациентом и специалистом без передачи информации третьим лицам;
- психологическая помощь доступна для любого, кто хочет обратиться;
- вас не станут критиковать или осуждать и в любой сложившейся ситуации постараются понять;
- вы можете прервать разговор или сменить тему в любой момент.

**Телефон доверия:
+ 7 (812) 747-13-40**

**Служба разрешения конфликтов:
+7 (812) 747-29-51**

Все звонки бесплатные.

Горячая линия по защите животных:

8 (800) 600-70-82
(с 8:00 до 20:00)

Приложение № 2
к постановлению администрации
МО «Заневское городское поселение»
от 31.03.2023 № 270

План реализации муниципальной программы
«Развитие физической культуры и спорта на территории муниципального образования «Заневское городское поселение» Всеволожского
муниципального района Ленинградской области» на 2023-2027 годы»

Наименование муниципальной программы, подпрограммы муниципальной программы, структурного элемента муниципальной программы	Ответственный исполнитель, соисполнитель, участник	Годы реализации	Оценка расходов (тыс. руб., в ценах соответствующих лет)				
			Всего	Федеральный бюджет	Областной бюджет Ленинградской области	Местные бюджеты	Прочие источники
1	2	3	4	5	6	7	8
Муниципальная программа «Развитие физической культуры и спорта на территории муниципального образования «Заневское городское поселение» Всеволожского муниципального района Ленинградской области» на 2023-2027 годы»	Сектор по развитию культуры, спорта и молодежной политики администрации МО «Заневское городское поселение»	2023	55 151,5	0,0	4 457,7	50 693,8	
		2024	45 402,3	0,0	13 288,1	32 114,2	
		2025	33 658,5	0,0	599,2	33 059,3	
		2026	33 000,0	0,0	0,0	33 000,0	
	МБУ «Заневская спортивная школа»	2027	33 000,0	0,0	0,0	33 000,0	
МКУ «Центр оказания услуг»							
Итого		2023-2027	200 212,3	0,0	18 345,0	181 867,3	

Проектная часть								
Мероприятия, направленные на достижение целей государственной программы Ленинградской области 14.11.2013 № 401 «Развитие физической культуры и спорта в Ленинградской области»	Сектор по развитию культуры, спорта и молодежной политики администрации МО «Заневское городское поселение»	МКУ «Центр оказания услуг»	2023	22 422,9	0,0	0,0	22 422,9	
			2024	13 918,9	0,0	12 666,1	1 252,8	
			2025	0,0	0,0	0,0	0,0	
			2026	0,0	0,0	0,0	0,0	
			2027	0,0	0,0	0,0	0,0	
Итого			2023-2027	36 341,8	0,0	12 666,1	23 675,7	
Мероприятия, направленные на достижение целей федерального проекта "Спорт - норма жизни"	Сектор по развитию культуры, спорта и молодежной политики администрации МО «Заневское городское поселение»	МБУ «Заневская спортивная школа»	2023	691,1	0,0	622,0	69,1	
			2024	683,5	0,0	622,0	61,5	
			2025	658,4	0,0	599,2	59,2	
			2026	0,0	0,0	0,0	0,0	
			2027	0,0	0,0	0,0	0,0	
Итого			2023-2027	2 033,0	0,0	1 843,2	189,8	
Процессная часть								
Комплекс процессных мероприятий «Создание условий для развития физической культуры и спорта»	Сектор по развитию культуры, спорта и молодежной политики администрации МО «Заневское городское поселение»	МБУ «Заневская спортивная школа»	2023	32 037,5	0,0	3 835,7	28 201,8	
			2024	30 800,0	0,0	0,0	30 800,0	
			2025	33 000,0	0,0	0,0	33 000,0	
			2026	33 000,0	0,0	0,0	33 000,0	
			2027	33 000,0	0,0	0,0	33 000,0	
Итого			2023-2027	161 837,5	0,0	3 835,7	158 001,8	

Приложение № 3
к постановлению администрации
МО «Заневское городское поселение»
от 31.03.2023 № 270

Сводный детальный план реализации муниципальной программы
«Развитие физической культуры и спорта на территории муниципального образования «Заневское городское поселение» Всеволожского муниципального района Ленинградской области» на 2023-2027 годы» на 2023 год

N	Наименование структурного элемента муниципальной программы	Соисполнитель, Участник	Ожидаемый результат реализации структурного элемента на очередной год реализации	Год начала реализации	Год окончания реализации	Объем бюджетных ассигнований, тыс. руб.		Ответственный за реализацию структурного элемента
						всего	в том числе на очередной финансовый год	
1	2	3	4	5	6	7	8	9
1	Муниципальная программа «Развитие физической культуры и спорта на территории муниципального образования «Заневское городское поселение» Всеволожского муниципального района Ленинградской области» на 2023-2027 годы»	Сектор по развитию культуры, спорта и молодежной политики администрации МО «Заневское городское поселение» МБУ «Заневская спортивная школа» МКУ «Центр оказания услуг»	X	2023	2027	200 212,3	55 151,5	Начальник сектора по развитию культуры, спорта и молодежной политики администрации МО «Заневское городское поселение» Землянко С.В.

Проектная часть								
2	Мероприятия, направленные на достижение целей государственной программы Ленинградской области 14.11.2013 № 401 «Развитие физической культуры и спорта в Ленинградской области»	X	X	2023	2027	36 341,8	22 422,9	X
2.1	Проектирование объектов физической культуры и спорта, находящихся в муниципальной собственности	Сектор по развитию культуры, спорта и молодежной политики администрации МО «Заневское городское поселение» МКУ «Центр оказания услуг»	Увеличено количество спортивных объектов муниципального образования для систематических занятий физической культурой и спортом. Обеспечена возможность для занятий населения физической культурой и спортом в том числе доступность для лиц с ограниченными возможностями для занятий в комфортных условиях.	2023	2027	3 101,6	3 101,6	Начальник сектора по развитию культуры, спорта и молодежной политики администрации МО «Заневское городское поселение» Землянко С.В. Директор МКУ «Центр оказания услуг» Иванов Д.А.
2.2	Ремонт и реконструкция объектов физической культуры и спорта, находящихся в муниципальной собственности	Сектор по развитию культуры, спорта и молодежной политики администрации МО «Заневское городское поселение» МКУ «Центр оказания услуг»	Увеличено количество спортивных объектов муниципального образования для систематических занятий физической культурой и спортом. Обеспечена возможность для занятий населения физической культурой и спортом в том числе доступность для лиц с ограниченными	2023	2027	19 266,6	19 266,6	Начальник сектора по развитию культуры, спорта и молодежной политики администрации МО «Заневское городское поселение» Землянко С.В. Директор МКУ «Центр оказания услуг» Иванов Д.А.

2.3	Капитальный ремонт спортивных сооружений и стадионов, находящихся в муниципальной собственности	Сектор по развитию культуры, спорта и молодежной политики администрации МО «Заневское городское поселение» МКУ «Центр оказания услуг»	возможностями для занятий в комфортных условиях. Обеспечена возможность для занятий населения физической культурой и спортом в том числе доступность для лиц с ограниченными возможностями для занятий в комфортных условиях.	2023	2027	13 918,9	0,0	Начальник сектора по развитию культуры, спорта и молодежной политики администрации МО «Заневское городское поселение» Землянко С.В. Директор МКУ «Центр оказания услуг» Иванов Д.А.
2.4	Технологическое присоединение к системе водоснабжения и водоотведения объектов спорта, находящихся в муниципальной собственности	Сектор по развитию культуры, спорта и молодежной политики администрации МО «Заневское городское поселение» МКУ «Центр оказания услуг»	Обеспечена возможность для занятий населения физической культурой и спортом в том числе доступность для лиц с ограниченными возможностями для занятий в комфортных условиях.	2023	2027	54,7	54,7	Начальник сектора по развитию культуры, спорта и молодежной политики администрации МО «Заневское городское поселение» Землянко С.В. Директор МКУ «Центр оказания услуг» Иванов Д.А.
3	Мероприятия, направленные на достижение целей федерального проекта "Спорт - норма жизни"	X	X	2023	2027	2 033,0	691,1	X
3.1	Субсидия на обеспечение уровня финансирования организаций, осуществляющих спортивную подготовку в соответствии с требованиями федеральных стандартов спортивной подготовки	Сектор по развитию культуры, спорта и молодежной политики администрации МО «Заневское городское поселение» МБУ «Заневская спортивная школа»	Обеспечены условия для подготовки спортсменов и команд МО «Заневское городское поселение», обеспечено участие в официальных спортивных мероприятиях, и физкультурных мероприятиях различного уровня.	2023	2027	2 033,0	691,1	Начальник сектора по развитию культуры, спорта и молодежной политики администрации МО «Заневское городское поселение» Землянко С.В. Директор МБУ «Заневская спортивная школа» Агрон Е.В.

Процессная часть								
4	Комплекс процессных мероприятий «Создание условий для развития физической культуры и спорта»	X	X	2023	2027	161 837,5	32 037,5	X
4.1	Субсидия на выполнение муниципального задания и обеспечение деятельности (услуги, работы) муниципальных учреждений в сфере физической культуры и спорта	Сектор по развитию культуры, спорта и молодежной политики администрации МО «Заневское городское поселение» МБУ «Заневская спортивная школа»	Обеспечена возможность для занятий населения физической культурой и спортом в том числе доступность для лиц с ограниченными возможностями для занятий в комфортных условиях. Увеличена доля жителей занимающихся физической культурой и спортом и принимающих участие в спортивных соревнованиях, физкультурных и спортивных мероприятиях, в том числе вовлечены дети и подростки, находящиеся в трудной жизненной ситуации.	2023	2027	157 800,0	28 000,0	Начальник сектора по развитию культуры, спорта и молодежной политики администрации МО «Заневское городское поселение» Землянко С.В. Директор МБУ «Заневская спортивная школа» Агрон Е.В.
4.2	Организация участия спортсменов муниципальных учреждений физической культуры и спорта на официальных региональных, межрегиональных,	Сектор по развитию культуры, спорта и молодежной политики администрации МО «Заневское городское поселение» МБУ «Заневская	Обеспечены условия для подготовки спортсменов и команд МО «Заневское городское поселение», обеспечено участие в официальных спортивных мероприятиях, и	2023	2027	0,0	0,0	Начальник сектора по развитию культуры, спорта и молодежной политики администрации МО «Заневское городское поселение» Землянко С.В.

	всероссийских и международных спортивных и физкультурных мероприятиях	спортивная школа»	физкультурных мероприятиях различного уровня.					Директор МБУ «Заневская спортивная школа» Агрон Е.В.
4.3	Субсидия на поддержку развития общественной инфраструктуры	Сектор по развитию культуры, спорта и молодежной политики администрации МО «Заневское городское поселение» МБУ «Заневская спортивная школа»	Укреплена материально-техническая база учреждений спорта, находящихся в муниципальной собственности, увеличена доля жителей занимающихся физической культурой и спортом и принимающих участие в спортивных соревнованиях, физкультурных и спортивных мероприятиях.	2023	2027	4 037,5	4 037,5	Начальник сектора по развитию культуры, спорта и молодежной политики администрации МО «Заневское городское поселение» Землянко С.В. Директор МБУ «Заневская спортивная школа» Агрон Е.В.
5	Итого по муниципальной программе	X	X	2023	2027	200 212,3	55 151,5	
6	Итого	Сектор по развитию культуры, спорта и молодежной политики	X	X	X	6 070,5	4 728,6	Начальник сектора Землянко С.В.
7	Итого	МБУ «Заневская спортивная школа»	X	X	X	157 800,0	28 000,0	Директор Агрон Е.В.
8	Итого	МКУ «Центр оказания услуг»	X	X	X	36 341,8	22 422,9	Директор Иванов Д.А.



Муниципальное образование
«ЗАНЕВСКОЕ ГОРОДСКОЕ ПОСЕЛЕНИЕ»
Всеволожского муниципального района Ленинградской области

**АДМИНИСТРАЦИЯ
ПОСТАНОВЛЕНИ**

31.03.2023
д. Заневка

№ 271

О внесении изменений в постановление администрации МО «Заневское городское поселение» от 27.12.2022 № 862 «Об утверждении муниципальной программы «Развитие молодежной политики на территории муниципального образования «Заневское городское поселение» Всеволожского муниципального района Ленинградской области» на 2023-2027 годы»

В соответствии с Бюджетным кодексом Российской Федерации, Федеральными законами от 30.12.2020 № 489-ФЗ «О молодежной политике в Российской Федерации», от 28.06.1995 № 98-ФЗ «О государственной поддержке молодежных и детских общественных объединений», от 24.06.1999 № 120-ФЗ «Об основах системы профилактики безнадзорности и правонарушений несовершеннолетних», от 06.10.2003 № 131-ФЗ «Об общих принципах организации местного самоуправления в Российской Федерации», Распоряжением Правительства Российской Федерации от 29.11.2014 № 2403-р «Об утверждении Основ государственной молодежной политики в Российской Федерации до 2025 года», законом Ленинградской области от 12.04.2021 № 43-оз «Об отдельных вопросах реализации молодежной политики в Ленинградской области», постановлением администрации муниципального образования «Заневское городское поселение» Всеволожского муниципального района Ленинградской области от 03.12.2021 № 951 «Об утверждении Порядка разработки, реализации и оценки эффективности муниципальных программ муниципального образования «Заневское городское поселение» Всеволожского муниципального района Ленинградской области, уставом муниципального образования «Заневское городское поселение» Всеволожского муниципального района Ленинградской области, администрация муниципального образования «Заневское городское поселение»

Всеволожского муниципального района Ленинградской области

ПОСТАНОВЛЯЕТ:

1. В муниципальную программу «Развитие молодежной политики на территории муниципального образования «Заневское городское поселение» Всеволожского муниципального района Ленинградской области» на 2023-2027 годы», утвержденную постановлением администрации МО «Заневское городское поселение» от 27.12.2022 № 862 (далее - Программа), внести следующие изменения:

1.1. Паспорт Программы изложить в новой редакции согласно приложению № 1 к настоящему постановлению.

1.2. В п. 1 процессной части п. 3 Программы «Структурные элементы муниципальной программы» слова:

«- организация и проведение мероприятий, направленных на формирование гражданского патриотического и военно-патриотического воспитания молодежи;

- организация и проведение мероприятий, направленных на развитие добровольчества (волонтерства);

- организация и проведение мероприятий, направленных на выявление и поддержку талантливой молодежи;

- организация и проведение мероприятий, направленных на профилактику асоциального поведения, пропаганду ЗОЖ, профилактику экстремизма и терроризма в молодежной среде, профилактику употребления наркотических веществ;

- организация и проведение мероприятий, направленных на развитие межконфессионального и межнационального согласия;

- организация и проведение мероприятий, направленных на укрепление семейных ценностей и повышения статуса института семьи.»

заменить на слова:

«субсидия на выполнение муниципального задания муниципальных учреждений, отвечающих за реализацию государственной молодежной политики;

мероприятия по организации занятости и отдыха подростков в летний период;

субсидия на поддержку развития общественной инфраструктуры.»

1.3. П. 2 процессной части п. 3 Программы «Структурные элементы муниципальной программы» исключить.

1.4. Приложение № 3 «План реализации муниципальной программы «Развитие молодежной политики на территории муниципального образования «Заневское городское поселение» Всеволожского муниципального района Ленинградской области» на 2023-2027 годы» к Программе изложить в новой редакции согласно приложению № 2 к настоящему постановлению.

1.5. Приложение № 4 «Сводный детальный план реализации

муниципальной программы «Развитие молодежной политики на территории муниципального образования «Заневское городское поселение» Всеволожского муниципального района Ленинградской области» на 2023-2027 годы» на 2023 год» к Программе изложить в новой редакции согласно приложению № 3 к настоящему постановлению.

2. Настоящее постановление подлежит официальному опубликованию в газете «Заневский вестник» и размещению на официальном сайте муниципального образования www.zanevka.org.ru.

3. Настоящее постановление вступает в силу после его официального опубликования.

4. Контроль за исполнением настоящего постановления возложить на заместителя главы администрации по социально-экономическому развитию Смирнову С.В.

Глава администрации

А.В. Гердий

Приложение № 1
к постановлению администрации
МО «Заневское городское поселение»
от 31.03.2023 № 271

ПАСПОРТ

муниципальной программы
«Развитие молодежной политики на территории муниципального образования «Заневское городское поселение» Всеволожского муниципального района Ленинградской области» на 2023-2027 годы

Сроки реализации муниципальной программы	2023 – 2027 годы
Ответственный исполнитель муниципальной программы	Сектор по развитию культуры, спорта и молодежной политики администрации МО «Заневское городское поселение»
Участники муниципальной программы	Сектор по развитию культуры, спорта и молодежной политики администрации МО «Заневское городское поселение» МБУ «Янинский КСДЦ» МКУ «Центр оказания услуг»
Цель муниципальной программы	Формирование основ муниципальной молодежной политики, межнациональных и межконфессиональных отношений на территории МО «Заневское городское поселение»
Задачи муниципальной программы	Формирование гражданского патриотического и военно-патриотического воспитания молодежи; развитие добровольчества (волонтерства); профилактика девиантного и делинквентного поведения в молодежной среде, а также работа с детьми попавшими в трудную жизненную ситуацию, в том числе профилактика употребления наркотических средств; создание условий для нравственного воспитания и самореализации молодежи, выявление и поддержки талантливой молодежи; профилактика межнациональных и межконфессиональных конфликтов посредством информирования и просвещения жителей МО «Заневское городское поселение» о существующих национальных обычаях,

	традициях, культурах и религиях, в том числе путем создания объектов местного значения, обеспечивающих возможность ознакомления с национальными обычаями, традициями, культурами и религиями; оказание содействия молодежи по профориентации и трудоустройству, а также развитие молодежных консультативных совещательных органов; укрепление авторитета и поддержка молодых семей, базовых семейных ценностей, создания благоприятных условий для воспитания детей, воспитание патриотизма и любви к своей малой Родине, создания условий для организации семейного досуга.
Ожидаемые (конечные) результаты реализации муниципальной программы	К окончанию срока реализации программы: созданы условия для развития гражданского патриотического и военно-патриотического воспитания молодежи; организована поддержка добровольческих движений, в том числе проведение мероприятий по обучению добровольцев (волонтеров) и увеличено количество молодежи, участвующей в добровольческой (волонтерской) деятельности;

<p>организована работа по предупреждению правонарушений и увеличено количество социально значимых проектов, семинаров, «круглых столов», акций, фестивалей, встреч и других мероприятий, направленных на профилактику асоциального поведения молодежи и употребления наркотических веществ;</p> <p>созданы условия для нравственного воспитания и самореализации молодежи, посредством увеличения количества мероприятий в сфере молодежной политики и увеличения доли молодежи, участвующей в различных видах организованного досуга в сфере молодежной политики;</p> <p>увеличено количество проведенных тематических мероприятий, направленных на развитие межэтнической и межконфессиональной интеграции; проведены мероприятия по профориентации</p>

	и организована работа по трудоустройству молодежи, а также условия для развития молодежного консультативного совещательного органа;
Проекты, реализуемые в рамках муниципальной программы	увеличено число молодых семей, участвующих в различных видах организованного досуга в сфере молодежной политики.
Финансовое обеспечение программы - всего, в том числе по годам реализации	Не предусмотрены данной программой
	Общий объем финансирования муниципальной программы составляет 21 576,5 тыс. руб., в том числе: 2023 год – 4 315,3 тыс. руб.; 2024 год – 4 315,3 тыс. руб.; 2025 год – 4 315,3 тыс. руб.; 2026 год – 4 315,3 тыс. руб.; 2027 год – 4 315,3 тыс. руб..
Размер налоговых расходов, направленных на достижение цели программы, - всего, в том числе по годам реализации	Налоговые расходы не предусмотрены

Приложение № 2
к постановлению администрации
МО «Заневское городское поселение»
от 31.03.2023 № 271

План реализации муниципальной программы
«Развитие молодежной политики на территории муниципального образования «Заневское городское поселение» Всеволожского муниципального района Ленинградской области» на 2023-2027 годы»

Наименование муниципальной программы, подпрограммы муниципальной программы, структурного элемента муниципальной программы	Ответственный исполнитель, соисполнитель, участник	Годы реализации	Оценка расходов (тыс. руб. в ценах соответствующих лет)				
			Всего	Федеральный бюджет	Областной бюджет Ленинградской области	Местные бюджеты	Прочие источники и
1	2	3	4	5	6	7	8
Муниципальная программа «Развитие молодежной политики на территории муниципального образования «Заневское городское поселение» Всеволожского муниципального района Ленинградской области» на 2023-2027 годы»	Сектор по развитию культуры, спорта и молодежной политики МО «Заневское городское поселение» МБУ «Янинский КСДЦ» МКУ «Центр оказания услуг»	2023	4 315,3	0,0	0,0	4 315,3	
		2024	4 315,3	0,0	0,0	4 315,3	
		2025	4 315,3	0,0	0,0	4 315,3	
		2026	4 315,3	0,0	0,0	4 315,3	
		2027	4 315,3	0,0	0,0	4 315,3	
Итого		2023-2027	21 576,5	0,0	0,0	21 576,5	
Проектная часть							
Не предусмотрена данной программой	-	-	-	-	-	-	
Процессная часть							
Комплекс процессных мероприятий «Создание условий для развития молодежной политики на территории МО «Заневское городское поселение»	Сектор по развитию культуры, спорта и молодежной политики МБУ «Янинский КСДЦ» МКУ «Центр оказания услуг»	2023	4 315,3	0,0	0,0	4 315,3	
		2024	4 315,3	0,0	0,0	4 315,3	
		2025	4 315,3	0,0	0,0	4 315,3	
		2026	4 315,3	0,0	0,0	4 315,3	
		2027	4 315,3	0,0	0,0	4 315,3	
Итого по программе		2023-2027	21 576,5	0,0	0,0	21 576,5	

>>> стр. 32

БЕЗОПАСНОСТЬ ПРИ СХОДЕ СНЕГА И ЛЬДА С КРЫШ ЗДАНИЙ

В зимнее время на крышах зданий скапливается большое количество снега и наледи, а также образуются сосульки, которые могут достигать значительных размеров. Во время оттепели происходит сход снега с крыш и падение сосулек. Находясь в опасной зоне, можно получить тяжелые травмы и даже погибнуть.

Чтобы не оказаться в подобной ситуации, следует:

- не приближаться к домам со скатными крышами, с которых возможен сход снега, и не позволять находиться в таких местах детям;
- не оставлять автомобили вблизи зданий и сооружений, на карнизах которых образовались сосульки и нависание снега;
- избегать нахождения вблизи линий электропередачи, карнизов зданий и других объектов, с которых возможен сход снега;

- при наличии ограждения опасного места не пытаться проходить за ограждение, а обойти опасные места другим путем;
- не ходить по улице в наушниках: вы не услышите шума падающего снега с крыши;
- если во время движения по тротуару вы услышали наверху подозрительный шум, нельзя останавливаться, поднимать голову и рассматривать, что там случилось. Возможно, это сход снега или ледяной глыбы. Бежать от здания тоже нельзя. Нужно как можно быстрее при-

жаться к стене, козырек крыши послужит укрытием;

- после падения с края крыши снег и лед могут сходить и с ее середины, поэтому, если на тротуаре видны следы ранее упавшего снега или ледяные холмики от воды, капавшей с сосулек, то это указывает на опасность данного места;
- если из-за падения с крыши сосульки или снега пострадал человек, необходимо немедленно вызвать скорую помощь.

НАХОДЯСЬ ВБЛИЗИ ЗДАНИЙ, БУДЬТЕ ВНИМАТЕЛЬНЫ И ОСТОРОЖНЫ!

Комиссия по чрезвычайным ситуациям МО «Заневское городское поселение»

Приложение № 3
к постановлению администрации
МО «Заневское городское поселение»
от 31.03.2023 № 271

Сводный детальный план реализации муниципальной программы
«Развитие молодежной политики на территории муниципального образования «Заневское городское поселение» Всеволожского
муниципального района Ленинградской области» на 2023-2027 годы» на 2023 год

№ п/п	Наименование муниципальной программы, подпрограммы, структурного элемента муниципальной программы	Ответственный исполнитель, Соисполнитель, Участник	Ожидаемый результат реализации структурного элемента на очередной год реализации	Год начала реализации	Год окончания реализации	Объем бюджетных ассигнований, тыс. руб.		Ответственный за реализацию структурного элемента
						всего	в том числе на очередной финансовый год	
1	2	3	4	5	6	7	8	9
1	Муниципальная программа «Развитие молодежной политики на территории муниципального образования «Заневское городское поселение» Всеволожского муниципального района Ленинградской области» на 2023-2027 годы»	Сектор по развитию культуры, спорта и молодежной политики администрации МО «Заневское городское поселение» МБУ «Янинский КСДЦ» МКУ «Центр оказания услуг»	X	2023	2027	21 576,5	4 315,3	Начальник сектора по развитию культуры, спорта и молодежной политики администрации МО «Заневское городское поселение» Землянко С.В.

Проектная часть								
2	Не предусмотрена данной программой	-	X	X	X	X	X	X
Процессная часть								
3	Комплекс процессных мероприятий «Создание условий для развития молодежной политики на территории МО «Заневское городское поселение»	X	X	2023	2027	21 576,5	4 315,3	X
3.1	Субсидия на выполнение муниципального задания (услуги, работы) муниципальных учреждений, отвечающих за реализацию государственной молодежной политики	Сектор по развитию культуры, спорта и молодежной политики администрации МО «Заневское городское поселение» МБУ «Янинский КСДЦ»	Созданы условия для развития молодежной политики на территории поселения и для реализации основных направлений государственной молодежной политики	2023	2027	5 800,5	1 160,1	Начальник сектора по развитию культуры, спорта и молодежной политики администрации МО «Заневское городское поселение» Землянко С.В. Директор МБУ «Янинский КСДЦ» Лебедева Е.Н.
3.2	Мероприятия по организации занятости и отдыха подростков в летний период	Сектор по развитию культуры, спорта и молодежной политики администрации МО «Заневское городское поселение» МКУ «Центр оказания услуг»	X	2023	2027	15 776,0	3 155,2	Начальник сектора по развитию культуры, спорта и молодежной политики администрации МО «Заневское городское поселение»

								Земляноко С.В. Директор МКУ «Центр оказания услуг» Иванов Д.А.
3.3	Софинансирование из областного бюджета на поддержку развития общественной инфраструктуры	Сектор по развитию культуры, спорта и молодежной политики администрации МО «Заневское городское поселение»	Укрепление материально-технической базы МБУ «Янинский КСДЦ» (Покупка техники для развития направления «Молодежная политика»)	2023	2027	0,0	0,0	Начальник сектора по развитию культуры, спорта и молодежной политики администрации МО «Заневское городское поселение» Земляноко С.В.
4	Итого по муниципальной программе	X	X	2023	2027	21 576,5	4 315,3	X
5	Итого	Сектор по развитию культуры, спорта и молодежной политики администрации МО «Заневское городское поселение»	X	2023	2027	1037,5	207,5	Начальник сектора Земляноко С.В.
6	Итого	МКУ «Центр оказания услуг»	X	2023	2027	14 738,5	2 947,7	Директор Иванов Д.А.
7	Итого	МБУ «Янинский КСДЦ»	X	2023	2027	5 800,5	1 160,1	Директор Лебедева Е.Н.



Муниципальное образование
«ЗАНЕВСКОЕ ГОРОДСКОЕ ПОСЕЛЕНИЕ»
Всеволожского муниципального района Ленинградской области

**АДМИНИСТРАЦИЯ
ПОСТАНОВЛЕНИЕ**

31.03.2023
д. Заневка

№ 272

О внесении изменений в постановление администрации МО «Заневское городское поселение» от 18.12.2020 № 665 «Об утверждении Положения о системах оплаты труда в муниципальных учреждениях муниципального образования «Заневское городское поселение» Всеволожского муниципального района Ленинградской области»

В соответствии с постановлением Правительства Ленинградской области от 30.04.2020 N 262 «Об утверждении Положения о системах оплаты труда в государственных учреждениях Ленинградской области по видам экономической деятельности и признании утратившими силу полностью или частично отдельных постановлений Правительства Ленинградской области», постановлением администрации МО «Заневское городское поселение» от 24.11.2020 № 610 «Об оплате труда работников муниципальных учреждений муниципального образования «Заневское городское поселение» Всеволожского муниципального района Ленинградской области, администрация муниципального образования «Заневское городское поселение» Всеволожского муниципального района Ленинградской области,

ПОСТАНОВЛЯЕТ:

1. Внести изменения в Положение о системах оплаты труда в муниципальных учреждениях муниципального образования «Заневское городское поселение» Всеволожского муниципального района Ленинградской области, утвержденное постановлением администрации МО «Заневское городское поселение» от 18.12.2020 № 665 «Об утверждении

Положения о системах оплаты труда в муниципальных учреждениях муниципального образования «Заневское городское поселение» Всеволожского муниципального района Ленинградской области» (далее – Положение):

1.1. Перечень должностей строки «ПКГ «Общепромышленные должности служащих первого уровня» (1-й КУ) приложения 2 «Межуровневые коэффициенты по общепромышленным должностям руководителей, специалистов и служащих» к Положению, дополнить словами «, агент».

1.2. Перечень должностей строки «ПКГ «Общепромышленные должности служащих третьего уровня» (1-й КУ) приложения 2 «Межуровневые коэффициенты по общепромышленным должностям руководителей, специалистов и служащих» к Положению, дополнить словами «, инженер по охране труда».

1.3. пункт 1 «Перечень должностей работников муниципальных учреждений Ленинградской области, не отнесенных к определенным видам экономической деятельности, относимых к основному персоналу» приложения 6 Положения дополнить пунктом 7 следующего содержания: «Инженер по охране труда».

2. Настоящее постановление подлежит опубликованию в газете «Заневский вестник» и размещению на официальном сайте муниципального образования <http://www.zanevkaorg.ru>.

3. Настоящее постановление вступает в силу после его официального опубликования в газете «Заневский вестник» и распространяется на правоотношения, возникшие с 01.04.2023 года.

4. Контроль за исполнением настоящего постановления возложить на главу администрации муниципального образования.

Глава администрации

А.В. Гердий

**ГОРЯЧАЯ ЛИНИЯ РЕГИОНАЛЬНОГО
ОПЕРАТОРА ПО ОБРАЩЕНИЮ С ТВЕРДЫМИ
КОММУНАЛЬНЫМИ ОТХОДАМИ В
ЛЕНИНГРАДСКОЙ ОБЛАСТИ:**

8 (812) 207-18-18



Муниципальное образование
«ЗАНЕВСКОЕ ГОРОДСКОЕ ПОСЕЛЕНИЕ»
Всеволожского муниципального района Ленинградской области

**АДМИНИСТРАЦИЯ
ПОСТАНОВЛЕНИЕ**

31.03.2023
д. Заневка

№ 274

Об определении организации, осуществляющей содержание и обслуживание бесхозяйных объектов централизованной системы холодного водоснабжения

В соответствии с частью 5 статьи 8 Федерального закона от 07.12.2011 № 416-ФЗ «О водоснабжении и водоотведении», пунктом 4 части 1 статьи 14 Федерального закона от 06.10.2003 № 131-ФЗ «Об общих принципах организации местного самоуправления в Российской Федерации», в связи с выявлением бесхозяйных объектов централизованной системы холодного водоснабжения, руководствуясь Схемой водоснабжения и водоотведения муниципального образования «Заневское городское поселение» Всеволожского муниципального района Ленинградской области на период до 2040 года, утвержденной постановлением администрации МО «Заневское городское поселение» от 21.02.2023 № 129, администрация муниципального образования «Заневское городское поселение» Всеволожского муниципального района Ленинградской области

ПОСТАНОВЛЯЕТ:

1. Определить организацию, осуществляющую содержание и обслуживание бесхозяйных объектов централизованной системы холодного водоснабжения не имеющих эксплуатирующей организации, по которым осуществляется подача ресурса от точки подключения до ввода в частные жилые дома по улице Питерская, улице Заозерная, Яблоновском переулке протяженностью 3196 п. м. диаметром 63-100 и по улице Ладожская протяженностью 1030 м. диаметром 160 мм, расположенных в деревне Заневка Всеволожского района Ленинградской области государственное унитарное предприятие «Водоканал Санкт – Петербурга».

2. Признать утратившим силу следующие постановления администрации: от 27.12.2018 № 812 «Об определении организации, осуществляющей содержание и обслуживание бесхозяйных объектов централизованной системы холодного водоснабжения», от 26.03.2020 № 166

«О внесении изменения в постановление от 27.12.2018 № 812 «Об определении организации, осуществляющей содержание и обслуживание бесхозяйных объектов централизованной системы холодного водоснабжения».

3. Настоящее постановление вступает в силу со дня его подписания.

4. Настоящее постановление опубликовать в газете «Заневский вестник» и разместить на официальном сайте муниципального образования.

5. Настоящее постановление направить в государственное унитарное предприятие «Водоканал Санкт – Петербурга» (ИНН 7830000426) и общество с ограниченной ответственностью «Строительно – монтажное эксплуатационное управление «Заневка» (ИНН 4703116542).

6. Контроль за исполнением настоящего постановления возложить на заместителя главы администрации по ЖКХ и благоустройству Гречица В.В.

Глава администрации

А.В. Гердий



Муниципальное образование
«ЗАНЕВСКОЕ ГОРОДСКОЕ ПОСЕЛЕНИЕ»
Всеволожского муниципального района Ленинградской области

**АДМИНИСТРАЦИЯ
ПОСТАНОВЛЕНИЕ**

31.03.2023
д. Заневка

№ 275

О внесении изменений в постановление администрации МО «Заневское городское поселение» от 28.12.2022 № 868 «Об утверждении муниципальной программы «Обеспечение устойчивого функционирования и развития коммунальной и инженерной инфраструктуры и повышение энергоэффективности на территории МО «Заневское городское поселение» на 2023-2027 годы»

В соответствии с Федеральным законом от 06.10.2003 № 131-ФЗ «Об общих принципах организации местного самоуправления в Российской Федерации», уставом муниципального образования «Заневское городское поселение» Всеволожского муниципального района Ленинградской области, решением совета депутатов муниципального образования «Заневское городское поселение» Всеволожского муниципального района Ленинградской области от 22.03.2019 №12, постановлением администрации

муниципального образования «Заневское городское поселение» Всеволожского муниципального района Ленинградской области от 03.12.2021 № 951 «Об утверждении Порядка разработки, реализации и оценки эффективности муниципальных программ муниципального образования «Заневское городское поселение» Всеволожского муниципального района Ленинградской области», администрация муниципального образования «Заневское городское поселение» Всеволожского муниципального района Ленинградской области

ПОСТАНОВЛЯЕТ:

1. В муниципальную программу «Обеспечение устойчивого функционирования и развития коммунальной и инженерной инфраструктуры и повышение энергоэффективности на территории МО «Заневское городское

поселение» на 2023-2027 годы», утвержденную постановлением администрации МО «Заневское городское поселение» от 28.12.2022 № 868 (далее – Программа), внести следующие изменения:

1.1. Паспорт Программы изложить в новой редакции согласно приложению № 1 к настоящему постановлению.

1.2. Приложение 3 «План реализации муниципальной программы «Обеспечение устойчивого функционирования и развития коммунальной и инженерной инфраструктуры и повышение энергоэффективности на территории муниципального образования «Заневское городское поселение» на 2023-2027 годы» Программы изложить в новой редакции согласно приложению № 2 к настоящему постановлению.

1.3. Приложение 4 «Сводный детальный план реализации муниципальной программы «Обеспечение устойчивого функционирования и развития коммунальной и инженерной инфраструктуры и повышение энергоэффективности на территории муниципального образования «Заневское городское поселение» на 2023-2027 годы» Программы изложить в новой редакции согласно приложению № 3 к настоящему постановлению.

2. Настоящее постановление подлежит опубликованию в газете «Заневский вестник» и размещению на официальном сайте муниципального образования <http://www.zanevkaorg.ru/>.

3. Настоящее постановление вступает в силу после его официального опубликования в газете «Заневский вестник».

4. Контроль за исполнением настоящего постановления возложить на заместителя главы администрации по ЖКХ и благоустройству Гречица В.В.

Глава администрации

А.В. Гердий

Приложение № 1
к постановлению администрации
МО «Заневское городское поселение»
от 31.03.2023 № 275

ПАСПОРТ

муниципальной программы

«Обеспечение устойчивого функционирования и развития коммунальной и инженерной инфраструктуры и повышение энергоэффективности на территории МО «Заневское городское поселение» на 2023-2027 годы»

Сроки реализации муниципальной программы	2023-2027 годы
Ответственный исполнитель муниципальной программы	Сектор ЖКХ администрации МО «Заневское городское поселение»
Участники муниципальной программы	Исполнители работ по выполнению мероприятий, отобранные в результате проведения конкурсных процедур Сектор ЖКХ администрации МО «Заневское городское поселение»
Цели муниципальной программы	Создание условий для повышения уровня жизни населения МО «Заневское городское поселение»
Задачи муниципальной программы	Развитие коммунальной и инженерной инфраструктуры и повышение энергоэффективности. Улучшение качества жизни населения МО «Заневское городское поселение». Обеспечение надежности жилищно-коммунальных систем жизнеобеспечения населения.
Ожидаемые результаты реализации муниципальной программы	Повышение энергетической эффективности внутридомовых инженерных систем теплоснабжения многоквартирных домов. Улучшение состояния коммунально-инженерной инфраструктуры на территории поселения. Обеспечение жителей коммунальными услугами надлежащего качества в соответствии с Правилами предоставления коммунальных услуг собственникам и пользователям помещений в многоквартирных домах. Обеспечение перехода газоснабжения населенных пунктов с баллонного на природный газ.

Проекты, реализуемые в рамках муниципальной программы	В реализуемой муниципальной программе не предусмотрено	источникам финансирования	2026 год - 23 060,0 тыс. руб., 2027 год - 23 060,0 тыс. руб.
Финансовое обеспечение муниципальной программы - всего, в том числе по	Финансовое обеспечение муниципальной программы на 2023-2027 годы составляет 124 217,8 тыс. руб. в том числе по годам: 2023 год – 31 977,8 тыс. руб., 2024 год – 23 060,0 тыс. руб., 2025 год - 23 060,0 тыс. руб.,	Размер налоговых расходов, направленных на достижение цели муниципальной программы, - всего, в том числе по годам реализации	Налоговые расходы не предусмотрены

Приложение № 2
к постановлению администрации
МО «Заневское городское поселение»
от 31.03.2023 № 275

Приложение 3
к Муниципальной программе

План реализации муниципальной программы
«Обеспечение устойчивого функционирования и развития коммунальной и инженерной инфраструктуры и повышение энергоэффективности на территории муниципального образования
«Заневское городское поселение» на 2023-2027 годы»

Наименование мероприятия программы	Ответственный исполнитель, соисполнитель, участник	Год реализации	Оценка расходов (тыс. руб., в ценах соответствующих лет)				
			Всего	Федеральный бюджет	Областной бюджет Ленинградской области	Местный бюджет	Прочие источники финансирования
1	2	3	4	5	6	7	8
Муниципальная программа «Обеспечение устойчивого функционирования и развития коммунальной и инженерной инфраструктуры и повышение энергоэффективности на	Сектор ЖКХ	2023	31 977,8	0,0	0,0	31 977,8	0,0
		2024	23 060,0	0,0	0,0	23 060,0	0,0

территории муниципального образования «Заневское городское поселение» на 2023-2027 годы»		2025	23 060,0	0,0	0,0	23 060,0	0,0
		2026	23 060,0	0,0	0,0	23 060,0	0,0
		2027	23 060,0	0,0	0,0	23 060,0	0,0
Итого			124 217,8	0,0	0,0	124 217,8	0,0
Проектная часть							
Мероприятия, направленные на достижение цели по развитию инфраструктуры муниципального образования	Сектор ЖКХ	2023	16 690,5	0,0	0,0	16 690,5	0,0
		2024	0,0	0,0	0,0	0,0	0,0
		2025	0,0	0,0	0,0	0,0	0,0
		2026	0,0	0,0	0,0	0,0	0,0
		2022	0,0	0,0	0,0	0,0	0,0
Итого			16 690,5	0,0	0,0	16 690,5	0,0
Процессная часть							
Комплекс процессных мероприятий «Мероприятия по газификации населенных пунктов» МО «Заневское городское поселение»	Сектор ЖКХ	2023	2 000,0	0,0	0,0	2 000,0	0,0
		2024	2 000,0	0,0	0,0	2 000,0	0,0
		2025	2 000,0	0,0	0,0	2 000,0	0,0
		2026	2 000,0	0,0	0,0	2 000,0	0,0
		2027	2 000,0	0,0	0,0	2 000,0	0,0
Итого			10 000,0	0,0	0,0	10 000,0	0,0
Комплекс процессных мероприятий «Развитие и содержание коммунальной и инженерной инфраструктуры МО	Сектор ЖКХ	2023	13 287,3	0,0	0,0	13 287,3	0,0
		2024	21 060,0	0,0	0,0	21 060,0	0,0
		2025	21 060,0	0,0	0,0	21 060,0	0,0

«Заневское поселение»	городское	2026	21 060,0	0,0	0,0	21 060,0	0,0
		2027	21 060,0	0,0	0,0	21 060,0	0,0
Итого			97 527,3	0,0	0,0	97 527,3	0,0
ИТОГО			124 217,8	0,0	0,0	124 217,8	0,0

Приложение № 3
к постановлению администрации
МО «Заневское городское поселение»
от 31.03.2023 № 275

Приложение 4
к Муниципальной программе

Сводный детальный план реализации муниципальной программы
«Обеспечение устойчивого функционирования и развития коммунальной и инженерной инфраструктуры и повышение энергоэффективности на территории муниципального образования
«Заневское городское поселение» на 2023-2027 годы»

№	Наименование подпрограммы, структурного элемента муниципальной программы	Ответственный исполнитель, соисполнитель, участник	Ожидаемый результат реализации структурного элемента на очередной год реализации	Год начала реализации	Год окончания реализации	Объем бюджетных ассигнований		Ответственный за реализацию структурного элемента	
						всего	В том числе на очередной финансовый год		
1	2	3	4	5	6	7	8	9	
	Муниципальная программа «Обеспечение устойчивого функционирования и развития коммунальной и инженерной инфраструктуры и повышение энергоэффективности на территории муниципального образования «Заневское	Сектор ЖКХ	Обеспечение комфортных условий проживания населения «Заневское городское поселение»	МО	2023	2027	124 217,8	31 977,8	Сектор ЖКХ

городское поселение» на 2023-2027 годы									
Проектная часть									
1.	Мероприятия, направленные на достижение цели по развитию инфраструктуры муниципального образования	Сектор ЖКХ, МКУ «ЦОУ»	Повышение комфортности проживания, улучшение текущего состояния муниципального жилого фонда	МО	2023	2027	16 690,5	16 690,5	Сектор ЖКХ, МКУ «ЦОУ»
1.1	Проектирование и строительство сетей инженерно-технического обеспечения	Сектор ЖКХ, МКУ «ЦОУ»	текущего состояния муниципального жилого фонда	МО	2023	2027	16 690,5	16 690,5	Сектор ЖКХ, МКУ «ЦОУ»
Итого проектная часть					2023	2027	16 690,5	16 690,5	
Процессная часть									
1.	Комплекс процессных мероприятий «Мероприятия по газификации населенных пунктов» МО «Заневское городское поселение»	Сектор ЖКХ	Обеспечение комфортных условий проживания населения «Заневское городское поселение»	МО	2023	2027	10 000,0	2 000,0	Сектор ЖКХ
1.1	Расходы бюджета в части осуществления расходов на техническое обслуживание сетей газопровода на территории МО	Сектор ЖКХ	населения «Заневское городское поселение»	МО	2023	2027	10 000,0	2 000,0	Сектор ЖКХ
2.	Комплекс процессных мероприятий «Развитие и содержание коммунальной и инженерной инфраструктуры» МО «Заневское городское поселение»	Сектор ЖКХ	Обеспечение комфортных условий проживания населения, улучшение технического состояния объектов	МО	2023	2027	97 527,3	13 287,3	Сектор ЖКХ
2.1	Строительный контроль за	Сектор ЖКХ	состояния объектов	МО	2023	2027	2000,0	400,0	Сектор ЖКХ

	строительством (реконструкцией) трубопроводов теплоснабжения на территории МО							
2.2	Расходы на капитальный ремонт общего имущества в МКД			2023	2027	200,0	200,0	Сектор ЖКХ
2.3	Актуализация схем теплоснабжения расчет балансов тепловой энергии			2023	2027	15 600,0	1 600,0	Сектор ЖКХ
2.4	Подготовка объектов теплоснабжения к ОЗП			2023	2027	79 640,0	11 000,0	Сектор ЖКХ
2.5	Расходы бюджета на технологическое присоединение к электрическим системам			2023	2027	87,3	87,3	Сектор ЖКХ
	Итого процессная часть			2023	2027	97 527,3	13 287,3	
	Итого по муниципальной программе			2023	2027	124 217,8	31 977,8	

ГОРЯЧАЯ ЛИНИЯ ДЛЯ РОДИТЕЛЕЙ ТЯЖЕЛОБОЛЬНЫХ ДЕТЕЙ «ВЕРНОЕ НАПРАВЛЕНИЕ»: 8-800-303-303-0.

БЕСПЛАТНАЯ ПОМОЩЬ В ПОЛУЧЕНИИ НЕОБХОДИМОГО ЛЕЧЕНИЯ И
ЛЕКАРСТВ ДЛЯ РЕБЕНКА ЗА СЧЕТ ГОСУДАРСТВА ИЛИ БЛАГОТВОРИТЕЛЕЙ.
ВРЕМЯ РАБОТЫ: ПО БУДНЯМ С 6:00 ДО 18:00.



Муниципальное образование
«ЗАНЕВСКОЕ ГОРОДСКОЕ ПОСЕЛЕНИЕ»
Всеволожского муниципального района Ленинградской области

АДМИНИСТРАЦИЯ ПОСТАНОВЛЕНИЕ

03.04.2023

д. Заневка

№ 283

О внесении изменений в постановление администрации МО «Заневское городское поселение» от 27.12.2018 № 813 «Об определении организации, осуществляющей содержание и обслуживание бесхозяйных тепловых сетей, бесхозяйных объектов централизованной системы холодного водоснабжения и бесхозяйных канализационных сетей»

В соответствии с частью 6 статьи 15 Федерального закона от 27.07.2010 № 190-ФЗ «О теплоснабжении», частью 5 статьи 8 Федерального закона от 07.12.2011 № 416-ФЗ «О водоснабжении и водоотведении», пунктом 4 части 1 статьи 14 Федерального закона от 06.10.2003 № 131-ФЗ «Об общих принципах организации местного самоуправления в Российской Федерации», в связи с выявлением бесхозяйных тепловых сетей, бесхозяйных объектов централизованной системы холодного водоснабжения и бесхозяйных канализационных сетей, руководствуясь Схемой теплоснабжения муниципального образования «Заневское городское поселение» Всеволожского муниципального района Ленинградской области, утвержденной постановлением администрации МО «Заневское городское поселение» от 21.02.2023 № 129, администрация муниципального образования «Заневское городское поселение» Всеволожского муниципального района Ленинградской области

ПОСТАНОВЛЯЕТ:

1. В постановление администрации муниципального образования «Заневское городское поселение» Всеволожского муниципального района Ленинградской области от 27.12.2018 № 813 «Об определении организации, осуществляющей содержание и обслуживание бесхозяйных тепловых сетей, бесхозяйных объектов централизованной системы холодного водоснабжения и бесхозяйных канализационных сетей» (далее – постановление), внести следующие изменения:

1.1. Пункт 2 постановления изложить в новой редакции:

«2. Определить организацию, осуществляющую содержание и обслуживание бесхозяйных объектов централизованной системы холодного водоснабжения, не имеющих эксплуатирующей организации, по которым осуществляется подача ресурса от точки подключения сетей ГУП «Водоканал Санкт-Петербурга» до ввода в многоквартирный жилой дом № 54 в д. Заневка государственное унитарное предприятие «Водоканал Санкт-Петербурга» согласно приложению № 2.»

1.2. Пункт 3 постановления изложить в новой редакции:

«3. Определить организацию, осуществляющую содержание и обслуживание бесхозяйных канализационных сетей, не имеющих эксплуатирующей организации, путем эксплуатации которой осуществляется водоотведение жилого дома № 54 в д. Заневка государственное унитарное предприятие «Водоканал Санкт-Петербурга» согласно приложению № 3.»

2. Настоящее постановление вступает в силу со дня его подписания.

3. Настоящее постановление опубликовать в газете «Заневский вестник» и разместить на официальном сайте муниципального образования.

4. Настоящее постановление направить в общество с ограниченной ответственностью «Строительно-монтажное эксплуатационное управление «Заневка» (ИНН 4703116542) и в государственное унитарное предприятие «Водоканал Санкт-Петербурга» (7830000426).

5. Контроль за исполнением настоящего постановления возложить на заместителя главы администрации по ЖКХ и градостроительству Гречица В.В.

Глава администрации

А.В. Гердий



Муниципальное образование
«ЗАНЕВСКОЕ ГОРОДСКОЕ ПОСЕЛЕНИЕ»
Всеволожского муниципального района Ленинградской области

АДМИНИСТРАЦИЯ ПОСТАНОВЛЕНИЕ

03.04.2023

д. Заневка

№ 285

О включении в реестр и состав казны
МО «Заневское городское поселение»
муниципального имущества

В соответствии с Федеральным законом от 06.10.2003 № 131-ФЗ «Об общих принципах организации местного самоуправления в Российской Федерации», решениями совета депутатов МО «Заневское городское поселение» от 24.05.2018 № 24 «Об утверждении Положения о порядке управления и распоряжения муниципальным имуществом МО «Заневское городское поселение», от 21.06.2018 № 31 «Об утверждении Положения о казне МО «Заневское городское поселение», на основании решения Всеволожского городского суда Ленинградской области от 18.01.2023 дело № 2-3936/2023, договора безвозмездной передачи недвижимого имущества в муниципальную собственность (дарения) от 09.03.2023 № 02-ДД/21-АГ,

государственной регистрации права собственности МО «Заневское городское поселение» от 15.03.2023 № 47:07:1002003:767-47/055/2023-3, от 14.03.2023 № 47:07:1002003:766-47/054/2023-3, от 13.03.2023 № 47:07:1002003:765-47/054/2023-3, от 28.03.2023 № 47:07:1044001:59749-47/053/2023-3, администрация муниципального образования «Заневское городское поселение» Всеволожского муниципального района Ленинградской области

ПОСТАНОВЛЯЕТ:

1. Включить в реестр и состав казны муниципального имущества МО «Заневское городское поселение» имущество согласно перечню, указанному в приложении.

2. Начальнику сектора по управлению муниципальным имуществом, учета и распределения муниципального жилищного фонда администрации Сердцелюбовой Т.В. внести изменения в реестр муниципального имущества и предоставить сведения по имуществу начальнику отдела бухгалтерского учёта и отчётности – централизованной бухгалтерии – главному бухгалтеру администрации Фокиной С.А.

3. Начальнику отдела дорожного хозяйства и благоустройства администрации Мусину А.В.:

3.1. Произвести расчет на содержание имущества на 2023 год, указанного в пункте 1, пункте 4 приложения к настоящему постановлению.

3.2. Предусмотреть затраты на содержание имущества, указанного в пункте 1, пункте 4 приложения к настоящему постановлению.

4. Начальнику отдела бухгалтерского учёта и отчётности – централизованной бухгалтерии – главному бухгалтеру администрации Фокиной С.А. провести необходимые действия по внесению изменений в бухгалтерский учет нефинансовых активов имущества казны, указанного в пункте 1 настоящего постановления и включить их в годовой отчетный план 2023 год.

5. Настоящее постановление вступает в силу после его подписания.

6. Настоящее постановление подлежит официальному опубликованию в газете «Заневский вестник» и размещению на официальном сайте муниципального образования <http://www.zanevkaorg.ru>.

7. Контроль за исполнением настоящего постановления возложить на заместителя главы администрации по архитектуре, земельным и имущественным вопросам Егизаряна Г.В.

Глава администрации

А.В. Гердий

Приложение
к постановлению администрации
МО «Заневское городское поселение»
от 03.04.2023 № 285

Перечень имущества, включаемого в реестр и состав казны
муниципального образования «Заневское городское поселение»
Всеволожского муниципального района
Ленинградской области

№ п/п	Наименование	Адрес	Кадастровый номер	Протяжённость (м.)	Кадастровая стоимость. Остаточная стоимость, в т.ч. НДС. (руб.)
1.	Сети ливневой канализации открытого плоскостного физкультурно-спортивного комплекса	Российская Федерация, Ленинградская область, Всеволожский муниципальный район, Заневское городское поселение, г.п. Янино-1	47:07:1002003:767	79	485 002,47
2.	Сети водоснабжения открытого плоскостного физкультурно-спортивного комплекса	Ленинградская область, Всеволожский муниципальный район, Заневское городское поселение, г.п. Янино-1	47:07:1002003:766	223	2 267 846,21
3.	Сети хозяйственно-бытовой канализации открытого плоскостного физкультурно-спортивного комплекса	Российская Федерация, Ленинградская область, Всеволожский муниципальный район, Заневское городское поселение, г.п. Янино-1	47:07:1002003:765	79	485 002,47
4.	Внутриквартальная сеть дождевой канализации	Российская Федерация, Ленинградская область, Всеволожский муниципальный район, Заневское городское поселение, город Кудрово	47:07:1044001:59749	243	305 782,02
Итого:					3 543 633,17

Когда наступает уголовная ответственность за мелкое хищение?

Статья 158.1 Уголовного кодекса Российской Федерации предусматривает уголовную ответственность за мелкое хищение чужого имущества, совершенное лицом, подвергнутым административному наказанию.

Уголовная ответственность по этой статье наступает при условии, если на момент совершения мелкого хищения чужого имущества стоимостью не более двух тысяч пятисот рублей путем кражи, мошенничества, присвоения или растраты виновный является лицом, подвергнутым административному наказанию за мелкое хищение чужого имущества стоимостью более одной тысячи рублей, но не более двух тысяч пятисот рублей.

С учетом того, что в силу статьи 4.6 КоАП РФ лицо считается подвергнутым административному наказанию со дня вступления в законную силу постановления о назначении административного наказания до истечения одного года со дня окончания исполнения данного постановления, при рассмотрении уголовного дела о преступлении, предусмотренном статьей 158.1 УК РФ, суду необходимо проверять:

- вступило ли в законную силу постановление о назначении административного наказания по части 2 статьи 7.27 КоАП РФ на момент повторного совершения мелкого хищения;
- исполнено ли это постановление, не прекращалось ли его исполнение;
- не истек ли годичный срок со дня окончания исполнения данного постановления;
- не пересматривались ли постановление о назначении лицу административного наказания и последующие постановления, связанные с его исполнением

Если указанные обстоятельства препятствуют постановлению приговора или иного итогового решения, суд возвращает уголовное дело прокурору.»

Всеволожская городская прокуратура

ДИСПЕТЧЕРСКАЯ СЛУЖБА
«ЛЕНАВТОДОРА»:
8 (812) 251-42-84

ГОРЯЧАЯ ЛИНИЯ ЦЕНТРА ПОМОЩИ ПРОПАВШИМ
И ПОСТРАДАВШИМ ДЕТЯМ:

8-800-505-51-23

СОГЛАШЕНИЕ № 39/1.0-11

о передаче осуществления части полномочий по решению вопросов местного значения в сфере создания условий для предоставления транспортных услуг населению и организации транспортного обслуживания населения, сфере муниципального контроля на автомобильном транспорте между администрацией муниципального образования «Заневское городское поселение» Всеволожского муниципального района Ленинградской области и администрацией муниципального образования «Всеволожский муниципальный район» Ленинградской области

«27» марта 2023 года

Администрация муниципального образования «Заневское городское поселение» Всеволожского муниципального района Ленинградской области, именуемая в дальнейшем «Администрация поселения», в лице главы администрации Гердия Алексея Викторовича, действующего на основании Устава муниципального образования «Заневское городское поселение» Всеволожского муниципального района Ленинградской области, с одной стороны, и Администрация муниципального образования «Всеволожский муниципальный район» Ленинградской области, именуемая в дальнейшем «Администрация района», в лице главы администрации Низовского Андрея Александровича, действующего на основании Устава муниципального образования Всеволожский муниципальный район Ленинградской области, с другой стороны, вместе именуемые «Стороны», руководствуясь пунктом 4 статьи 15 Федерального закона от 6 октября 2003г. № 131-ФЗ «Об общих принципах организации местного самоуправления в Российской Федерации», Уставом муниципального образования «Заневское городское поселение» Всеволожского муниципального района Ленинградской области, Уставом муниципального образования Всеволожский муниципальный район Ленинградской области, решением совета депутатов муниципального образования «Заневское городское поселение» Всеволожского муниципального района Ленинградской области от 14.02.2023 № 10 «О передаче отдельных полномочий администрации МО «Заневское городское поселение» в сфере создания условий для предоставления транспортных услуг населению и организации транспортного обслуживания населения, муниципальному контролю на автомобильном транспорте на 2023 год», решением совета депутатов муниципального образования Всеволожский муниципальный район Ленинградской области от 16.02.2023 № 09 «О принятии осуществления муниципальным образованием Всеволожский муниципальный район Ленинградской области части полномочий по решению вопросов местного значения от муниципальных образований городских и сельских поселений на 2023 год», при совместном упоминании далее по тексту «Стороны», заключили настоящее соглашение о нижеследующем:

1. ПРЕДМЕТ СОГЛАШЕНИЯ

По настоящему Соглашению Администрация поселения передает, а Администрация района принимает отдельные полномочия в сфере создания условий для предоставления транспортных услуг населению и организации транспортного обслуживания населения, установленные абзацем 7 пункта 1 статьи 14 Федерального закона от 06.10.2003 года № 131-ФЗ «Об общих принципах организации местного самоуправления в Российской Федерации», в том числе полномочия по установлению, изменению, отмене муниципальных маршрутов регулярных перевозок, сфере муниципального контроля на автомобильном транспорте в границах муниципального образования «Заневское городское поселение» Всеволожского муниципального района Ленинградской области.

2. ПОРЯДОК ОПРЕДЕЛЕНИЯ И ПРЕДОСТАВЛЕНИЯ ОБЪЕМА ФИНАНСОВЫХ СРЕДСТВ (МЕЖБЮДЖЕТНЫХ ТРАНСФЕРТОВ)

2.1. Передача осуществления части полномочий по предмету настоящего Соглашения осуществляется за счет межбюджетных трансфертов, предоставляемых из бюджета МО «Заневское городское поселение» Всеволожского муниципального района Ленинградской области в бюджет муниципального образования Всеволожский муниципальный район Ленинградской области.

2.2. Размер иного межбюджетного трансферта, предоставляемого из бюджета МО «Заневское городское поселение» Всеволожского муниципального района Ленинградской области в бюджет муниципального образования Всеволожский муниципальный район Ленинградской области в соответствии с порядком определения объема иных межбюджетных трансфертов, необходимых для осуществления передаваемых полномочий (приложение 1 к настоящему соглашению), составляет в 2023 году 4 112 313 (Четыре миллиона сто двенадцать тысяч триста тринадцать) рублей 52 копейки.

2.3. Перечисление межбюджетных трансфертов осуществляется Администрацией поселения в бюджет муниципального образования Всеволожский муниципальный район Ленинградской области в соответствии с графиком перечисления межбюджетных трансфертов (Приложение № 2 к Соглашению), по следующим платёжным реквизитам: ИНН 4703083640, КПП 470301001, УФК по Ленинградской области (администрация МО «Всеволожский муниципальный район» ЛО), л/сч 04453004440, счет получателя 0310064300000014500, ед/сч 40102810745370000006 Отделение Ленинградское банка России/УФК по Ленинградской области г. Санкт-Петербург, БИК 014106101, КБК 00120240014050000150 межбюджетные

трансферты, передаваемые бюджетам муниципальных районов, ОКТМО 41612000.

3. ПРАВА И ОБЯЗАННОСТИ СТОРОН

3.1. Администрация поселения имеет право:

3.1.1. Осуществлять контроль за исполнением Администрацией района переданных полномочий, а также за целевым использованием финансовых средств (межбюджетных трансфертов) и материальных ресурсов, предоставленных на эти цели. В случае выявления нарушений направлять обязательные для исполнения Администрацией района письменные предписания для устранения выявленных нарушений с указанием срока, исчисляемого с момента получения предписания.

3.1.2. Получать от Администрации района информацию об использовании финансовых средств (межбюджетных трансфертов) и материальных ресурсов, а также информацию о ходе исполнения Администрацией района, переданных в соответствии с пунктом 1 настоящего Соглашения части полномочий.

3.1.3. Требовать возврата суммы перечисленных финансовых средств (межбюджетных трансфертов), в случае их нецелевого использования Администрацией района.

3.1.4. Требовать возврата суммы перечисленных финансовых средств (межбюджетных трансфертов) в случае неисполнения Администрацией района части полномочий, предусмотренных разделом 1 настоящего Соглашения.

3.2. Администрация поселения обязана:

3.2.1. Перечислять Администрации района финансовые средства в виде межбюджетных трансфертов, предназначенные для исполнения переданных по настоящему Соглашению полномочий, в размере и порядке, установленном разделом 2 настоящего Соглашения, а также предоставлять материальные ресурсы на осуществление части полномочий.

3.2.2. Предоставлять Администрации района информацию и документы, необходимые для исполнения Администрацией района, переданных в соответствии с разделом 1 настоящего Соглашения полномочий.

3.2.3. Опубликовать настоящее Соглашение в соответствии с действующим законодательством РФ. В течение 3 дней с даты опубликования предоставить информацию об опубликовании в Администрацию района.

3.3. Администрация района имеет право:

3.3.1. Для осуществления переданных в соответствии с соглашением

полномочий, в случае недостатка иного межбюджетного трансферта, предоставляемого из бюджета МО «Заневское городское поселение» Всеволожского муниципального района Ленинградской области, имеет право дополнительно использовать собственные материальные ресурсы и финансовые средства в случаях и порядке, предусмотренных решением представительного органа муниципального района.

3.4. Администрация района обязана:

3.4.1. Осуществлять переданные Администрацией поселения полномочия в соответствии с разделом 1 настоящего Соглашения и действующим законодательством.

3.4.2. Рассматривать представленные Администрацией поселения предписания об устранении выявленных нарушений со стороны Администрации района по реализации переданных Администрацией поселения полномочий.

3.4.3. Не позднее чем в месячный срок (если в предписании не указан иной срок) принимать меры по устранению нарушений и незамедлительно сообщать об этом Администрации поселения.

3.5. В случае невозможности надлежащего исполнения переданных полномочий Администрация района уведомляет об этом в письменной форме Администрацию поселения в срок, не превышающий 10 рабочих дней. Администрация поселения рассматривает уведомление в течение 10 рабочих дней с момента его поступления.

4. ОТВЕТСТВЕННОСТЬ СТОРОН

4.1. Стороны несут ответственность за ненадлежащее исполнение либо неисполнение условий настоящего Соглашения в соответствии с данным Соглашением и действующим законодательством.

4.2. В случае неисполнения Администрацией района переданных ей полномочий Администрация поселения вправе принять решение о досрочном прекращении настоящего соглашения путем направления письменного уведомления за 30 календарных дней до предлагаемой даты прекращения соглашения. В этом случае прекращение Соглашения влечет за собой возврат перечисленных межбюджетных трансфертов, за вычетом фактических расходов, подтвержденных документально, в течение 30 календарных дней с даты получения Администрацией района Уведомления о прекращении соглашения.

4.3. В случае неисполнения Администрацией поселения обязательств по предоставлению Администрации района межбюджетных трансфертов на осуществление Администрацией района переданных полномочий, Администрация района вправе досрочно прекратить данное Соглашение путем направления письменного Уведомления за 30 календарных дней до даты прекращения соглашения.

5. СРОК ДЕЙСТВИЯ, ОСНОВАНИЯ И ПОРЯДОК ПРЕКРАЩЕНИЯ ДЕЙСТВИЯ СОГЛАШЕНИЯ

5.1. Настоящее Соглашение вступает в силу после официального опубликования и действует с 01 мая 2023 года.

5.2. Срок действия настоящего Соглашения устанавливается до 31.12.2023 года, а в части расчетов между Сторонами до 31.01.2024 года. Срок действия настоящего соглашения не подлежит продлению.

5.3. Действие настоящего Соглашения может быть прекращено досрочно:

5.3.1. по соглашению Сторон.

5.3.2. в одностороннем порядке одной из сторон в случае: изменения действующего законодательства Российской Федерации и (или) законодательства, а также в случае отмены представительным органом поселения решения о передаче на исполнение таких полномочий;

5.3.3. неисполнения или ненадлежащего исполнения одной из Сторон своих обязательств в соответствии с настоящим Соглашением;

5.4. Уведомление о прекращении (расторжении) настоящего Соглашения в одностороннем порядке направляется второй стороне не менее чем за 30 календарных дней.

6. ЗАКЛЮЧИТЕЛЬНЫЕ ПОЛОЖЕНИЯ

6.1. Настоящее Соглашение составлено в двух экземплярах, имеющих одинаковую юридическую силу, по одному для каждой из Сторон.

6.2. Внесение изменений и дополнений в настоящее Соглашение осуществляется путем подписания Сторонами дополнительных соглашений.

6.3. По вопросам, не урегулированным настоящим Соглашением, Стороны руководствуются действующим законодательством.

6.4. Споры, связанные с исполнением настоящего Соглашения, разрешаются путем проведения переговоров, при не достижении согласия в судебном порядке.


7. РЕКВИЗИТЫ И ПОДПИСИ СТОРОН:

АДМИНИСТРАЦИЯ ПОСЕЛЕНИЯ АДМИНИСТРАЦИЯ РАЙОНА

Администрация муниципального образования «Заневское городское поселение» Всеволожского муниципального района Ленинградской области
195298, Ленинградская область, Всеволожский район, д. Заневка, д. 48
ОГРН 1064703001021
ИНН 4703083745 ОКТМО 41612155

Администрация муниципального образования «Всеволожский муниципальный район» Ленинградской области 188640, город Всеволожск, Колтушское шоссе, д. 138
ОГРН 1064703000911
ИНН 4703083640
ОКТМО 41612000

Глава администрации

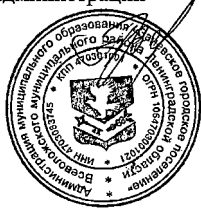

А.В. Гердий

Глава администрации



А.А. Низовский

О – расходы на проведение мероприятий в сфере создания условий для предоставления транспортных услуг населению и организации транспортного обслуживания населения в границах поселения, сфере муниципального контроля на автомобильном транспорте за счет средств местного бюджета.
О= 4 112 313,52 рублей.

Приложение № 2 к Соглашению

График перечисления межбюджетных трансфертов

Период	Сумма (руб.)	Срок оплаты
II квартал 2023 г. (май, июнь)	1 028 078,38	до 15.07.2023
III квартал 2023 г. (июль, август, сентябрь)	1 542 117,57	до 15.10.2023
IV квартал 2023 г. (октябрь, ноябрь, декабрь)	1 542 117,57	до 31.01.2024
Итого:	4 112 313,52	

Приложение № 1 к Соглашению

Порядок определения объема иных межбюджетных трансфертов, необходимых для осуществления передаваемых полномочий администрацией муниципального образования «Заневское городское поселение» Всеволожского муниципального района Ленинградской области администрации муниципального образования «Всеволожский муниципальный район» Ленинградской области

Руководствуясь пунктом 4 статьи 15 Федерального закона от 6 октября 2003г. № 131-ФЗ "Об общих принципах организации местного самоуправления в Российской Федерации", Приказом Минтранса от 20.10.2021 № 351 «Об утверждении порядка определения начальной (максимальной) цены контракта, а также цены контракта, заключаемого с единственным поставщиком (подрядчиком, исполнителем), при осуществлении закупок в сфере регулярных перевозок пассажиров и багажа автомобильным транспортом и городским наземным электрическим транспортом», Уставом муниципального образования «Заневское городское поселение» Всеволожского муниципального района Ленинградской области, Уставом муниципального образования Всеволожский муниципальный район Ленинградской области, решением совета депутатов муниципального образования «Заневское городское поселение» Всеволожского муниципального района Ленинградской области от 14.02.2023 № 10 «О передаче отдельных полномочий администрации МО «Заневское городское поселение» в сфере создания условий для предоставления транспортных услуг населению и организации транспортного обслуживания населения, муниципальному контролю на автомобильном транспорте на 2023 год», решением совета депутатов муниципального образования «Заневское городское поселение» Всеволожского муниципального района Ленинградской области от 20.12.2022 № 61 «Об утверждении Порядка предоставления иных межбюджетных трансфертов на осуществление части полномочий по решению вопросов местного значения из бюджета МО «Заневское городское поселение» в бюджет МО «Всеволожский муниципальный район», решением совета депутатов муниципального образования Всеволожский муниципальный район Ленинградской области от 16.02.2023 № 09 «О принятии осуществления муниципальным образованием Всеволожский муниципальный район Ленинградской области части полномочий по решению вопросов местного значения от муниципальных образований городских и сельских поселений на 2023 год» и в целях решения вопросов местного значения муниципального образования «Заневское городское поселение» Всеволожского муниципального района Ленинградской области, Стороны согласовали, что объем межбюджетных трансфертов определяется по формуле:

S=O, где

S – общий объем иных межбюджетных трансфертов,

ЧТО ДЕЛАТЬ ПРИ ВОЗГОРАНИИ В КВАРТИРЕ

При воспламенении масла на сковороде необходимо сразу же плотно закрыть сковороду крышкой и выключить плиту. Нельзя нести утварь и заливать ее водой, так как произойдет бурное вскипание, разбрызгивание горящего масла. Это может привести к появлению ожогов рук, лица и множества очагов горения.

Если ощущается **неприятный запах горелой изоляции**, отключите общий электровыключатель (автомат), обесточьте квартиру. Нельзя тушить водой аппаратуру, включенную в сеть!

При загорании телевизора, холодильника, утюга обесточьте квартиру или выдерните шнур прибора из розетки. Если горение только началось, накройте отключенную технику шерстяным одеялом, плотной тканью и прижмите ее по краям так, чтобы не было доступа воздуха. Небольшое пламя на обесточенном телевизоре можно залить водой, но при этом надо находиться сзади или сбоку от него во избежание травм при возможном взрыве кинескопа.

Когда воду использовать нельзя (горящий электроприбор находится под напряжением) или ее нет, то небольшой очаг горения можно попытаться засыпать пищевой или кальцинированной содой, стиральным порошком, песком, землей (например, из цветочного горшка).

Признаки начинающегося пожара

- Наличие запаха перегревшегося вещества и появление легкого, сначала едва заметного, а затем все более сгущающегося и действующего на глаза дыма – это первые верные признаки пожара.
- Электрические провода, постепенно нагреваясь при перегрузке, сначала «сигнализируют» об этом характерным запахом резины, а затем изоляция воспламеняется и горит или тлеет, поджигая расположенные рядом предметы, деревянные строительные конструкции. Одновременно с запахом резины может погаснуть свет или электрические лампы начнут светить вполнакала, что иногда также является признаком назревающего загорания изоляции электропроводов.
- О горении сажи в трубе иногда узнают по гудящему звуку, похожему на завывание ветра, и по смолисто-му запаху.
- Распространению пожара в жилом доме чаще всего способствуют вентиляционные каналы, окна и двери, через которые поступает свежий воздух, дающий дополнительный приток кислорода. Вот почему не рекомендуется разбивать стекла в окнах горящего помещения и оставлять открытыми двери в соседние комнаты.

Отдел надзорной деятельности и профилактической работы Всеволожского района УНДиПР Главного управления МЧС России по Ленинградской области напоминает: при возникновении любой чрезвычайной ситуации или происшествия необходимо срочно звонить в службу спасения по телефонам: 01 или 101.

Владельцам мобильных телефонов следует набрать номер: 101, 112 или 8 (813-70) 4-08-29.



**ТЕЛЕФОН РЕДАКЦИИ
+7 (911) 170-06-33**

Уважаемые жители!

Для вас работает официальный сайт Заневского поселения. На главной странице расположена новостная лента, где представлена информация об общественных, культурных, спортивных событиях нашего муниципального образования, а также о деятельности органов местного самоуправления:

www.zanevkaorg.ru

Фоторепортажи с мероприятий Заневского поселения размещены в разделе «Фотоальбомы» на странице в социальной сети «ВКонтакте»:

<https://vk.com/zanevskoegp>

Газета «Заневский вестник» № 13 (618)
Учредитель: администрация МО «Заневское городское поселение» Всеволожского муниципального района Ленинградской области.
Издатель: МБУ «Редакция газеты «Заневский вестник» МО «Заневское городское поселение» Всеволожского муниципального района Ленинградской области.
Адрес учредителя, издателя и редакция: 195298, Ленинградская область, Всеволожский район, дер. Заневка, д. 48.

Директор: Е. Ю. Голованова
Главный редактор: Е. С. Фокеева
Дизайн и верстка: А. В. Капри, Л. Н. Петрова

Отпечатано: ООО «Фирма «Курьер», 196105, г. Санкт-Петербург, ул. Благодатная, 63, корп. 6.
Время подписания в печать: по графику – 06.04.2023 г. в 21:00, фактическое – 06.04.2023 г. в 21:00.
Дата выхода: 07.04.2023 г. Номер заказа: 1424.
Тираж: 1 000 экземпляров. Газета распространяется бесплатно.

* Свидетельство ПИ № ТУ 78 - 01946 от 31.10.2016 г., выдано Управлением Федеральной службы по надзору в сфере связи, информационных технологий и массовых коммуникаций по Северо-Западному федеральному округу.



6+