



АДМИНИСТРАЦИЯ
ЗАНЕВСКОГО ГОРОДСКОГО ПОСЕЛЕНИЯ
Всеволожского муниципального района Ленинградской области

ПОСТАНОВЛЕНИЕ

18.07.2023

№ 634

д. Заневка

О размещении тепловых сетей в г. Кудрово

В соответствии с п.3 ст.39.36 Земельного кодекса Российской Федерации, постановлением Правительства Российской Федерации от 03.12.2014 № 1300 «Об утверждении перечня видов объектов, размещение которых может осуществляться на землях или земельных участках, находящихся в государственной или муниципальной собственности, без предоставления земельных участков и установления сервитутов», Областным законом Ленинградской области от 18.05.2012 № 38-оз «Об установлении случаев, при которых не требуется получение разрешения на строительство на территории Ленинградской области», постановлением Правительства Ленинградской области от 03.08.2015 № 301 «Об утверждении Порядка и условий размещения отдельных видов объектов на землях или земельных участках, находящихся в государственной или муниципальной собственности, без предоставления земельных участков и установления сервитутов на территории Ленинградской области», рассмотрев заявление «О выдаче разрешения на размещение объекта» Акционерного общества «Теплосеть Санкт-Петербурга» (далее АО «Теплосеть Санкт-Петербурга») (ИНН 7810577007) входящий № 4068-02-04 от 04.07.2023, схему границ предполагаемых к использованию под размещение объекта земель или земельного участка на кадастровом плане территории, администрация Заневского городского поселения Всеволожского муниципального района Ленинградской области

ПОСТАНОВЛЯЕТ:

1. АО «Теплосеть Санкт-Петербурга» разместить тепловые сети на землях площадью 292 кв.м в границах земельного участка с кадастровым номером 47:07:1044001:73122, имеющего местоположение: Российская Федерация, Ленинградская область, Всеволожский муниципальный район, Заневское городское поселение, г.Кудрово, без предоставления земельных участков и установления сервитутов, согласно схеме границ предполагаемых к использованию под размещение объекта

земель или земельного участка на кадастровом плане территории (приложение к постановлению), сроком на 60 месяцев с даты принятия настоящего постановления.

2. АО «Теплосеть Санкт-Петербурга» обеспечить установление охранной зоны размещаемых тепловых сетей в соответствии с приказом Минстроя России от 17.08.1992 № 197 «О Типовых правилах охраны коммунальных тепловых сетей».

3. Сектору землепользования и природопользования администрации Заневского городского поселения Всеволожского муниципального района Ленинградской области:

3.1. Направить настоящее постановление АО «Теплосеть Санкт-Петербурга» в течение 1 рабочего дня со дня его принятия.

3.2. Направить настоящее постановление в течение 10 рабочих дней со дня его принятия в федеральный орган исполнительной власти, уполномоченный на осуществление государственного земельного надзора.

4. Настоящее постановление вступает в силу после его подписания.


5. Опубликовать настоящее постановление в газете «Заневский вестник» и разместить на официальном сайте Заневского городского поселения Всеволожского муниципального района Ленинградской области <http://www.zanevkaorg.ru>.

6. Контроль над исполнением настоящего постановления возложить на заместителя главы администрации по архитектуре, земельным и имущественным вопросам Егиазаряна Г.В.

Глава администрации

А.В. Гердий

Схема границ предполагаемых к использованию земель или земельного участка на кадастровом плане территории

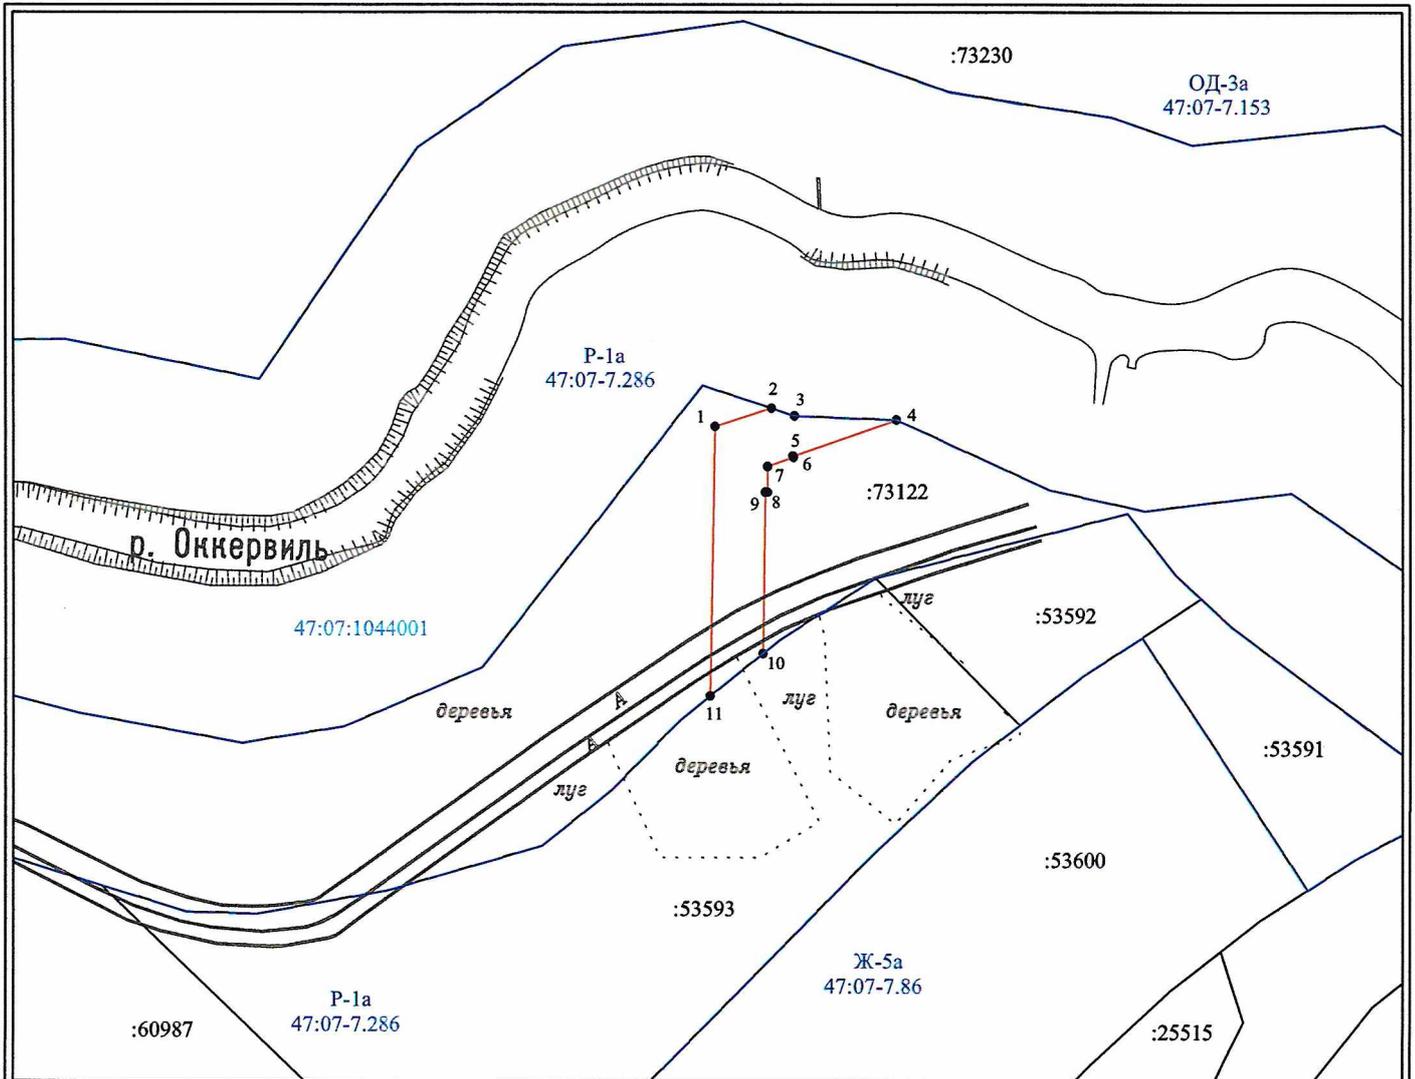

Система координат: МСК-47 зона 2

Масштаб 1:1000

Условные обозначения:

- 1 - характеристическая точка границы земельного участка
- (красная линия) - граница образуемого земельного участка
- (черная линия) - граница учтенного земельного участка
- 47:07:1044001 - обозначение кадастрового квартала
- - - - граница территориальной зоны
- P-1a
47:07-7.286 - обозначение территориальной зоны

Условный номер земельного участка		-
Площадь земельного участка		292м ²
Обозначение характерных точек границы	Координаты, м	
	X	Y
1	2	3
1	433462,00	2225959,04
2	433464,45	2225966,46
3	433463,43	2225969,46
4	433462,91	2225982,88
5	433458,09	2225969,26
6	433457,93	2225969,34
7	433456,71	2225965,95
8	433453,32	2225965,94
9	433453,33	2225965,64
10	433431,84	2225965,33
11	433426,19	2225958,40
1	433462,00	2225959,04