



**СХЕМЫ РАЗМЕЩЕНИЯ ТЕХНИЧЕСКИХ СРЕДСТВ
ОРГАНИЗАЦИИ ДОРОЖНОГО ДВИЖЕНИЯ И
ЭЛЕМЕНТОВ ОБУСТРОЙСТВА**

Тротуары слева	Тротуар мат. а/б ширина 7 м 0-20	Тротуар мат. а/б ширина 5 м 20-47	Тротуар мат. а/б ширина 5 м 54-72	Тротуар мат. а/б ширина 5 м 77-144	Тротуар мат. а/б ширина 5 м 150-283	Тротуар мат. а/б ширина 5 м 289-300		
Дорожные ограждения и направляющие устройства						ПО 212-262	ПО 266-281	ПО 291-300
Дорожные ограждения и направляющие устройства по осевой								
Горизонтальная дорожная разметка	3-я от осевой							
	2-я от осевой							
	1-я от осевой	1.1 18-38	1.6 38-88	1.5 88-262			1.1 266-283	1.7 283-289

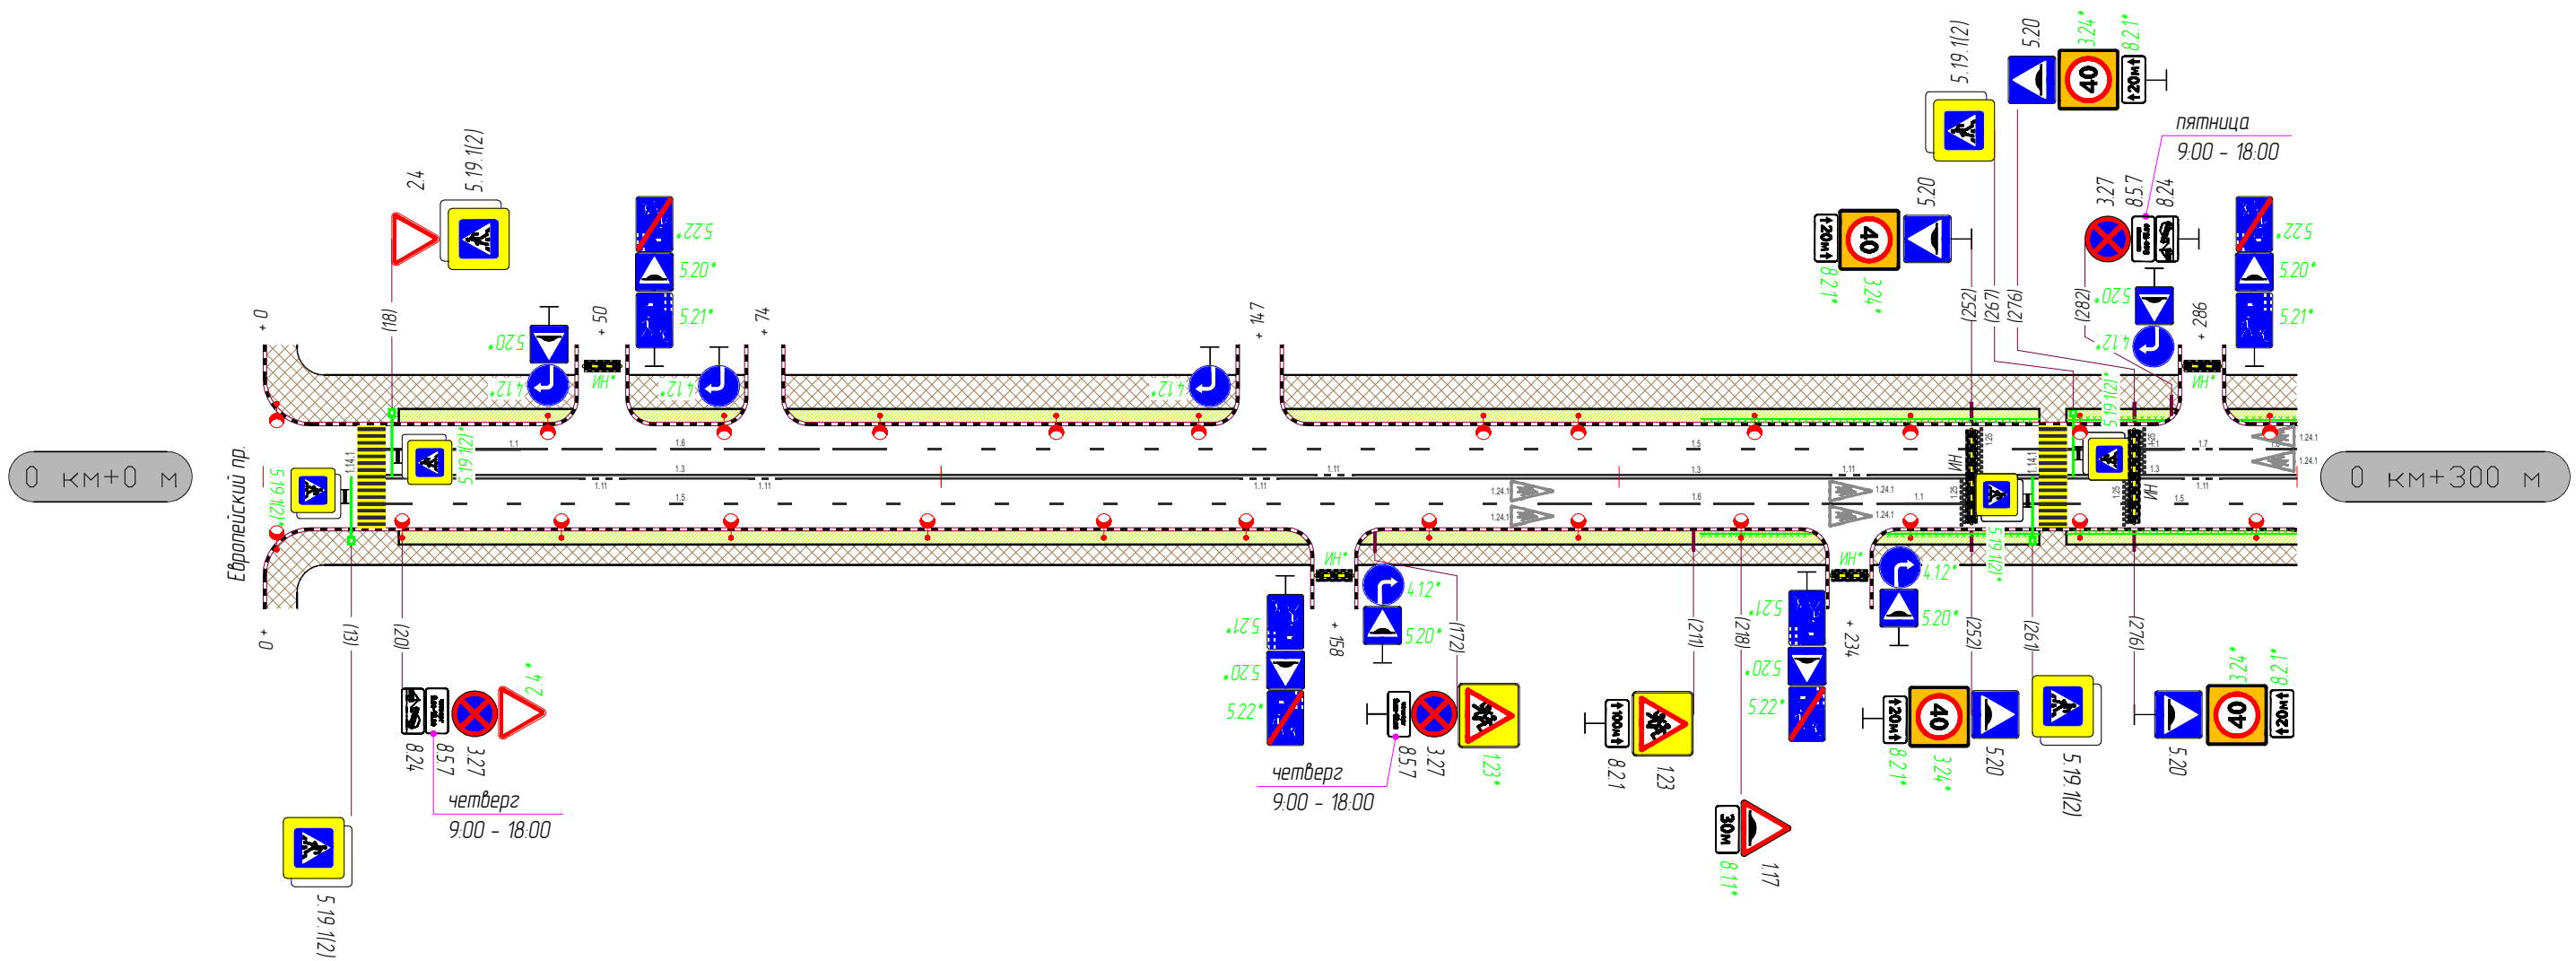

Горизонтальная дорожная разметка	Осевая линия	1.3 16-47	1.11 47-54	1.3 54-144	1.1 144-150	1.3 150-155	1.1 155-161	1.3 161-231	1.11 231-237	1.3 237-283	1.11 283-289	1.3 289-300
	1-я от осевой	1.5 18-192										
	2-я от осевой											
	3-я от осевой											
Дорожные ограждения и направляющие устройства						ПО 212-231	ПО 238-262	ПО 266-300				
Тротуары справа	Тротуар мат. а/б ширина 5 м 0-20	Тротуар мат. а/б ширина 3 м 20-155					Тротуар мат. а/б ширина 3 м 161-231			Тротуар мат. а/б ширина 3 м 237-300		


Тротуары слева		Тротуар мат. а/б ширина 5 м 300-353		Тротуар мат. а/б ширина 5 м 359-378	Тротуар мат. а/б ширина 7 м 378-400
Дорожные ограждения и направляющие устройства		ПО 300-316			
Дорожные ограждения и направляющие устройства по осевой					
Горизонтальная дорожная разметка	3-я от осевой				
	2-я от осевой				
	1-я от осевой	1.6 300-336	1.5 336-378		

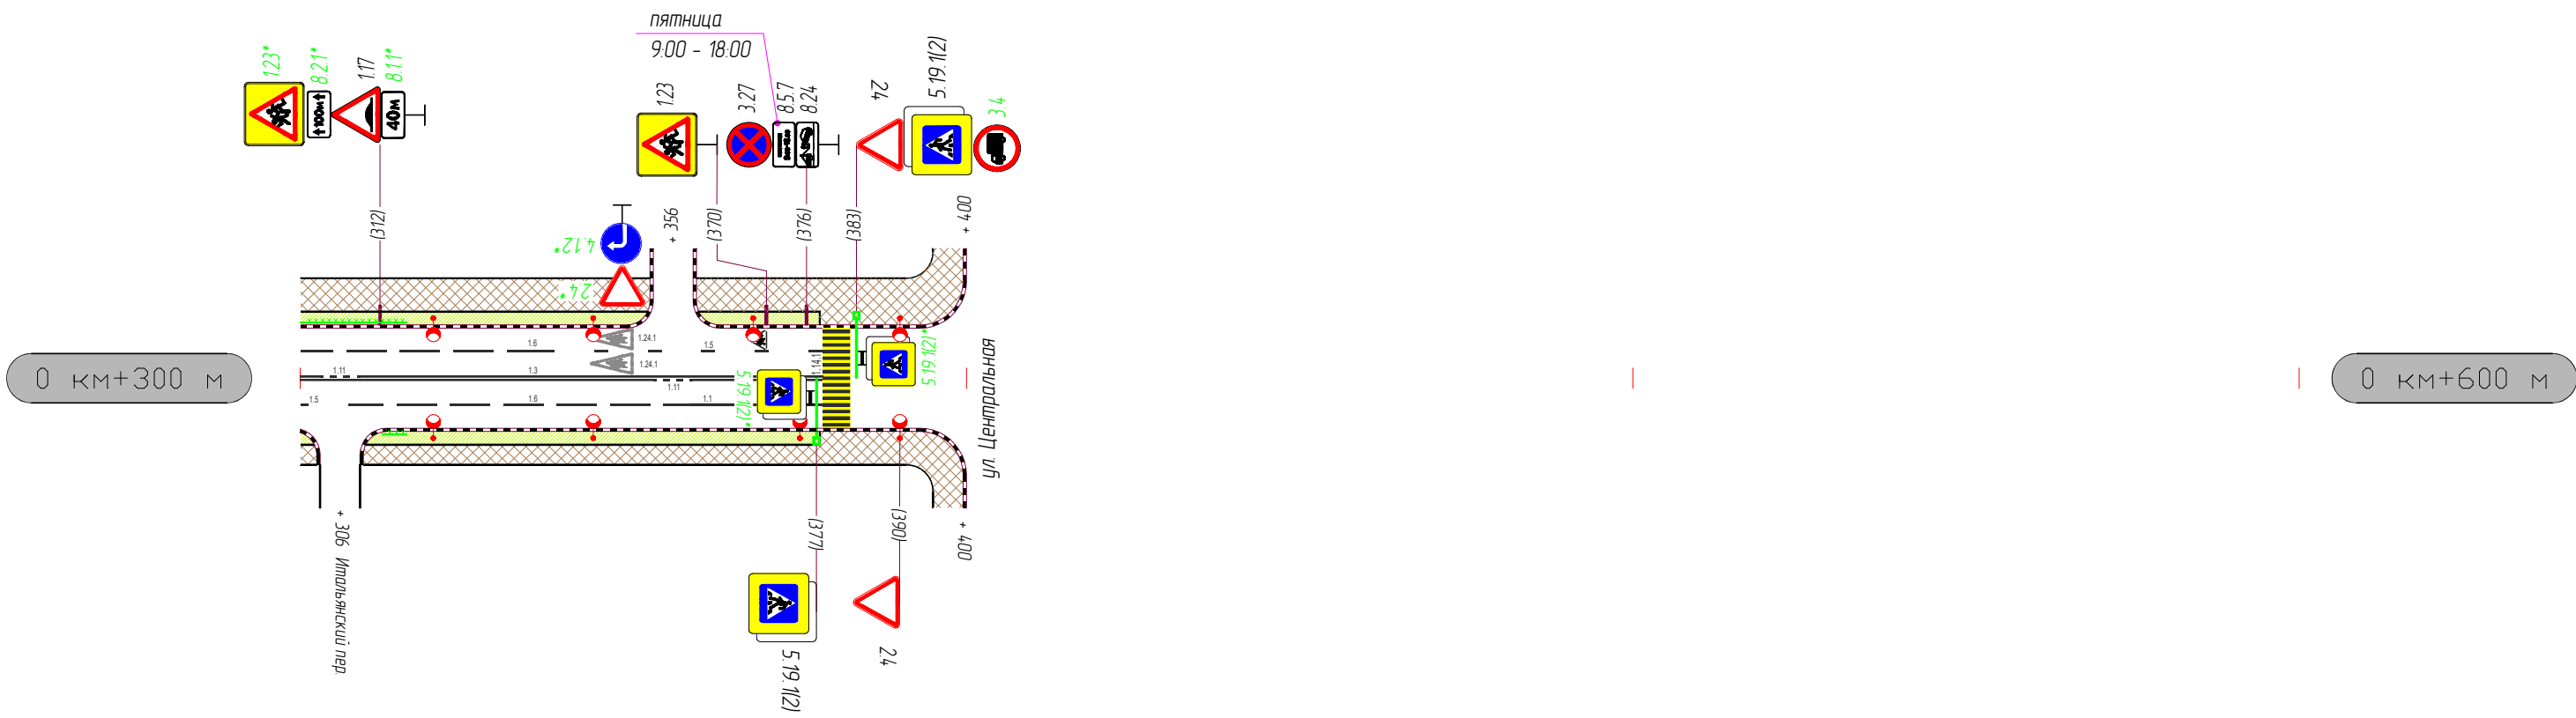

1.3 300-303		1.11 303-309		1.3 309-353	1.11 353-359	1.3 359-379
Горизонтальная дорожная разметка	Осевая линия					
	1-я от осевой	1.5 300-309	1.6 309-359	1.1 359-379		
	2-я от осевой					
3-я от осевой		ПО 300-303				
Дорожные ограждения и направляющие устройства		ПО 309-316				
Тротуары справа		Тротуар мат. а/б ширина 3 м 309-378		Тротуар мат. а/б ширина 5 м 378-400		


Тротуар
мат. а/б
ширина 3 м
300-303

Тротуары слева	Тротуар мат. а/б ширина 7 м 0-25	Тротуар мат. а/б ширина 5 м 25-86		Тротуар мат. а/б ширина 5 м 93-194		Тротуар мат. а/б ширина 5 м 201-300
Дорожные ограждения и направляющие устройства						
Дорожные ограждения и направляющие устройства по осевой						
Горизонтальная дорожная разметка	3-я от осевой					
	2-я от осевой					
	1-я от осевой	1.1 13-32	1.6 32-82		1.5 82-300	

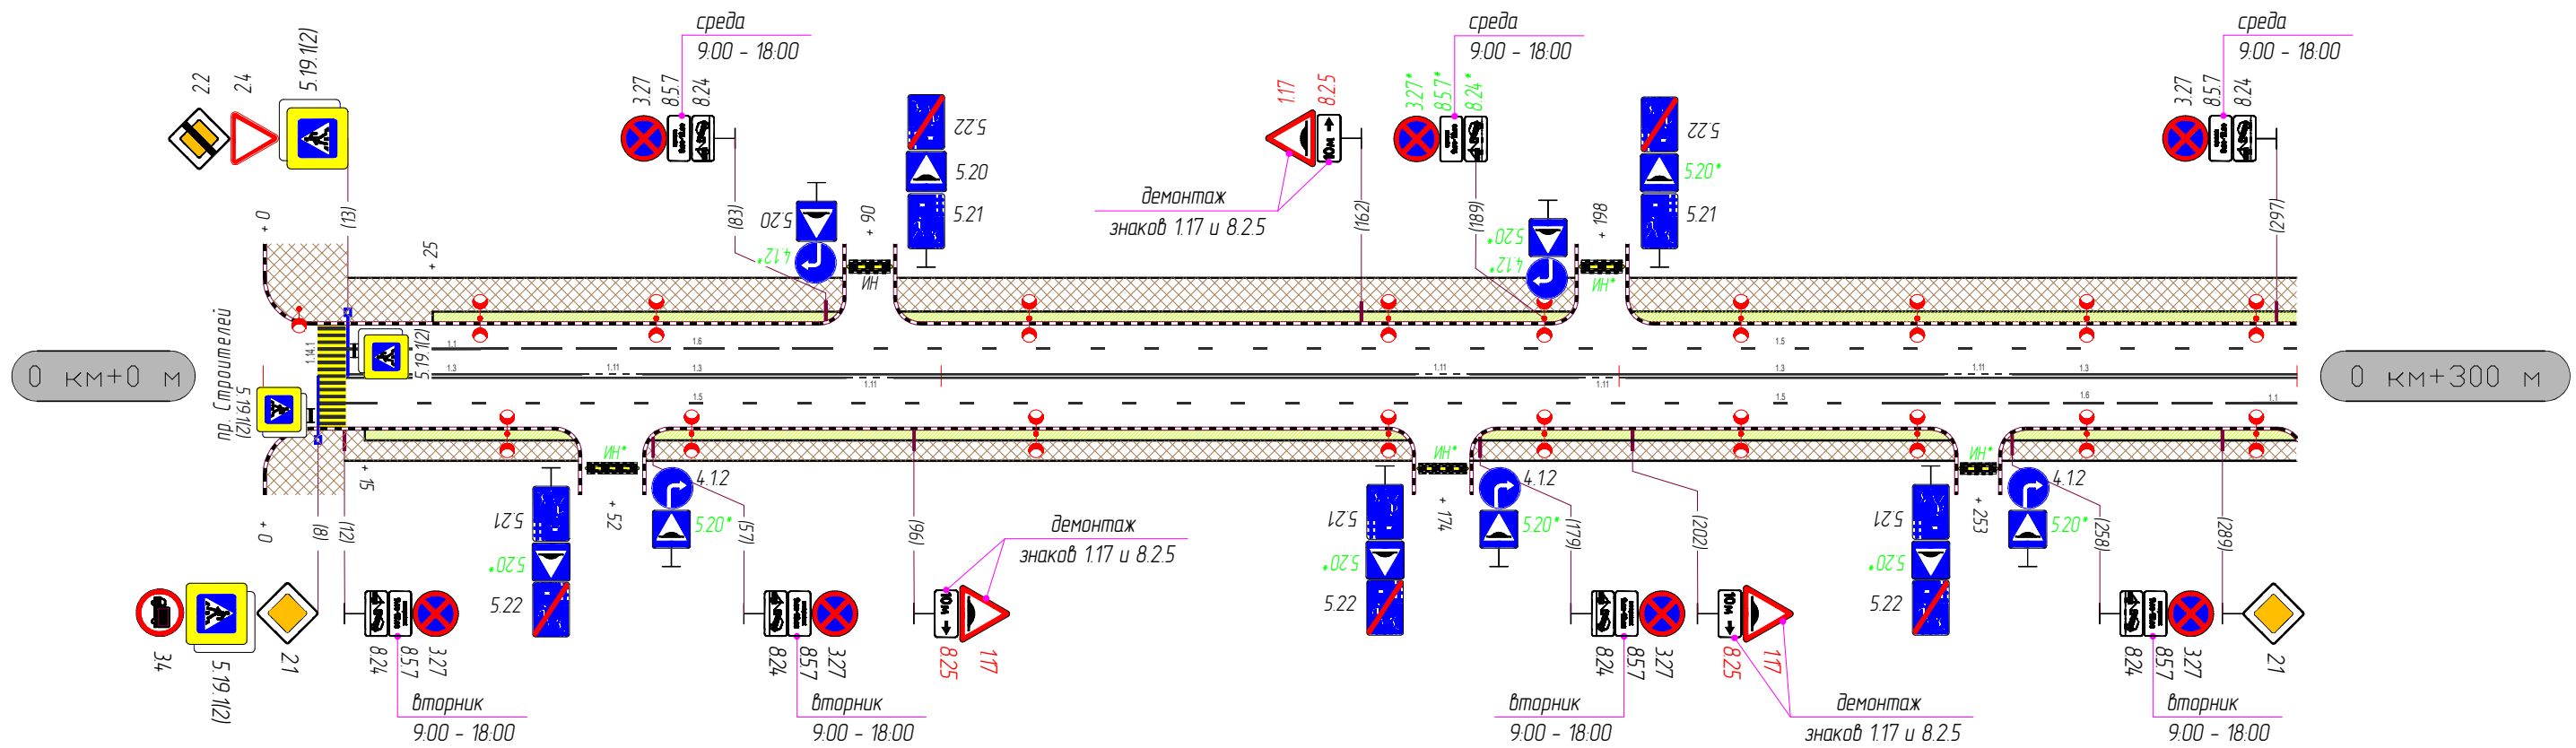


Горизонтальная дорожная разметка	Осевая линия		1.3 13-47	1.11 47-56	1.3 56-86	1.11 86-93	1.3 93-170	1.11 170-178	1.3 178-194	1.11 194-201	1.3 201-250	1.11 250-256	1.3 256-300	
	1-я от осевой		1.5 0-243										1.6 243-293	1.1 293-300
	2-я от осевой													
	3-я от осевой													
Дорожные ограждения и направляющие устройства														
Тротуары справа	Тротуар мат. а/б ширина 5 м 0-15	Тротуар мат. а/б ширина 3 м 15-47		Тротуар мат. а/б ширина 3 м 56-170		Тротуар мат. а/б ширина 3 м 178-250		Тротуар мат. а/б ширина 3 м 256-301						

Тротуары слева	Тротуар мат. а/б ширина 5 м 300-331		Тротуар мат. а/б ширина 5 м 339-489		Тротуар мат. а/б ширина 12 м 489-532		
Дорожные ограждения и направляющие устройства							
Дорожные ограждения и направляющие устройства по осевой							
Горизонтальная дорожная разметка	3-я от осевой						
	2-я от осевой						
	1-я от осевой	1.5 300-313	1.1 317-337	1.6 337-387	1.5 387-499	1.1 502-522	

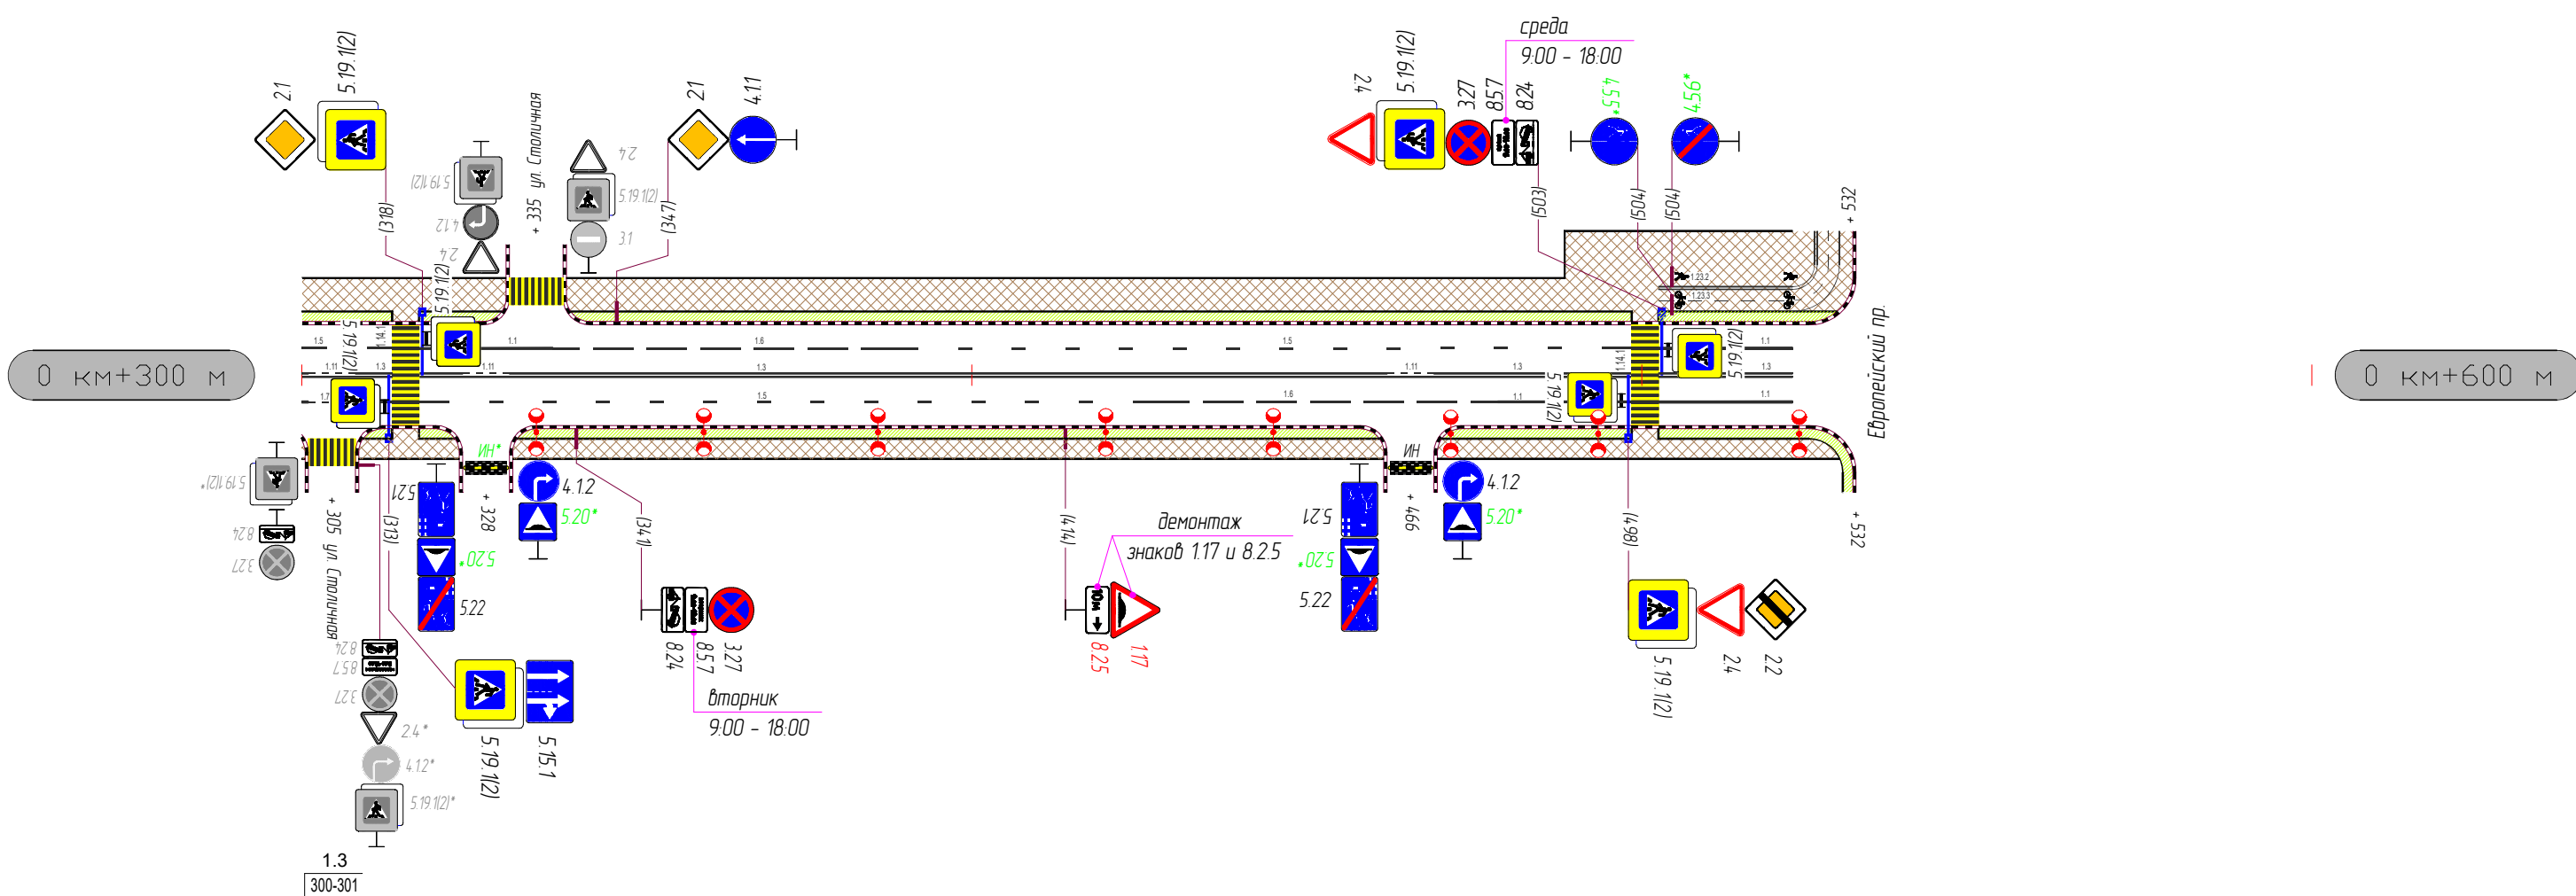

Горизонтальная дорожная разметка	Осевая линия	1.11 301-308	1.3 308-324	1.11 324-331	1.3 331-462	1.11 462-469	1.3 469-523	
	1-я от осевой	1.7 301-308			1.5 317-429	1.6 429-479	1.1 479-499	1.1 502-523
	2-я от осевой	1.1 300-301	1.1 308-313					
	3-я от осевой							
Дорожные ограждения и направляющие устройства								
Тротуары справа	Тротуар мат. а/б ширина 3 м 308-324		Тротуар мат. а/б ширина 3 м 331-462			Тротуар мат. а/б ширина 3 м 469-530		

Тротуары слева	Тротуар мат. а/б ширина 3 м 0-34	Тротуар мат. а/б ширина 3 м 39-181	Тротуар мат. а/б ширина 3 м 187-204	Тротуар мат. а/б ширина 3 м 208-219	Тротуар мат. а/б ширина 3 м 225-300	
Дорожные ограждения и направляющие устройства	Парапетное огр. 53-85		ПО 103-179	ПО 190-204	ПО 209-217	ПО 230-300
Дорожные ограждения и направляющие устройства по осевой						
Горизонтальная дорожная разметка	3-я от осевой					
	2-я от осевой					
	1-я от осевой	1.4 12-34	1.4 39-181	1.4 187-204	1.4 208-219	1.4 225-300
		1.7 34-39		1.7 181-187	1.7 219-225	

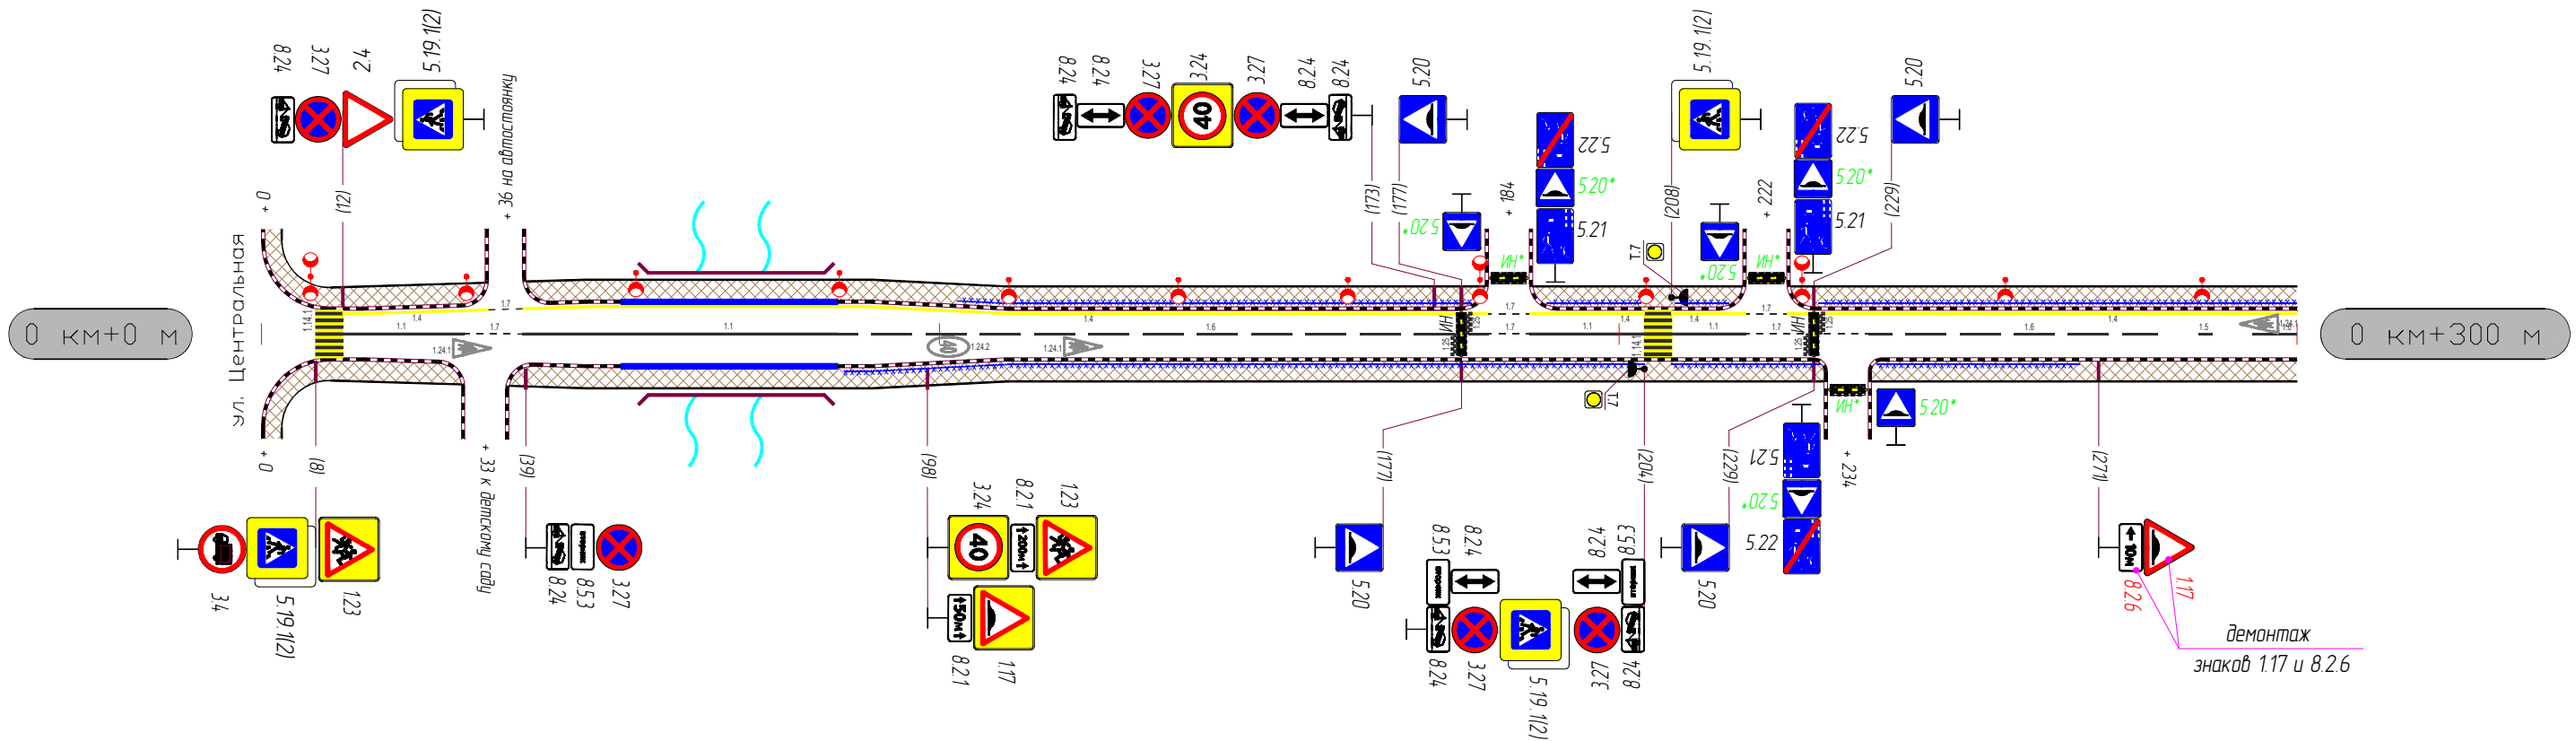

Горизонтальная дорожная разметка	Осевая линия	1.1 12-30	1.7 30-39	1.1 39-85	1.6 85-181	1.7 181-187	1.1 187-204	1.1 208-219	1.7 219-237	1.6 237-278	1.5 278-298	1.6 298-300
	1-я от осевой											
	2-я от осевой											
	3-я от осевой											
Дорожные ограждения и направляющие устройства		Парапетное огр. 53-85			ПО 86-204		ПО 208-230		ПО 238-268			
Тротуары справа	Тротуар мат. а/б ширина 3 м 0-30			Тротуар мат. а/б ширина 3 м 36-231			Тротуар мат. а/б ширина 3 м 237-300					


Тротуары слева	Тротуар мат. а/б ширина 3 м 300-319	Тротуар мат. а/б ширина 3 м 325-376
Дорожные ограждения и направляющие устройства	ПО 300-314	
Дорожные ограждения и направляющие устройства по осевой		
Горизонтальная дорожная разметка	3-я от осевой	
	2-я от осевой	
	1-я от осевой	1.4 300-319

1.7
319-325




Горизонтальная дорожная разметка	Осевая линия	1.6 300-346	1.1 346-366
	1-я от осевой		
	2-я от осевой		
	3-я от осевой		
Дорожные ограждения и направляющие устройства			
Тротуары справа		Тротуар мат. а/б ширина 3 м 300-376	

Тротуары слева		Тротуар мат. а/б ширина 9.5 м 12-27	Тротуар мат. а/б ширина 5 м 27-102	Тротуар мат. а/б ширина 5 м 109-147	Тротуар мат. а/б ширина 4.5 м 153-182	Тротуар мат. а/б ширина 5 м 182-300	
Дорожные ограждения и направляющие устройства		ПО 28-78				Паралетное огр. 161-181	
Дорожные ограждения и направляющие устройства по осевой							
Горизонтальная дорожная разметка	3-я от осевой						
	2-я от осевой						
	1-я от осевой	1.7 0-22	1.1 26-46	1.5 46-97	1.7 101-109	1.1 109-121	1.6 121-171

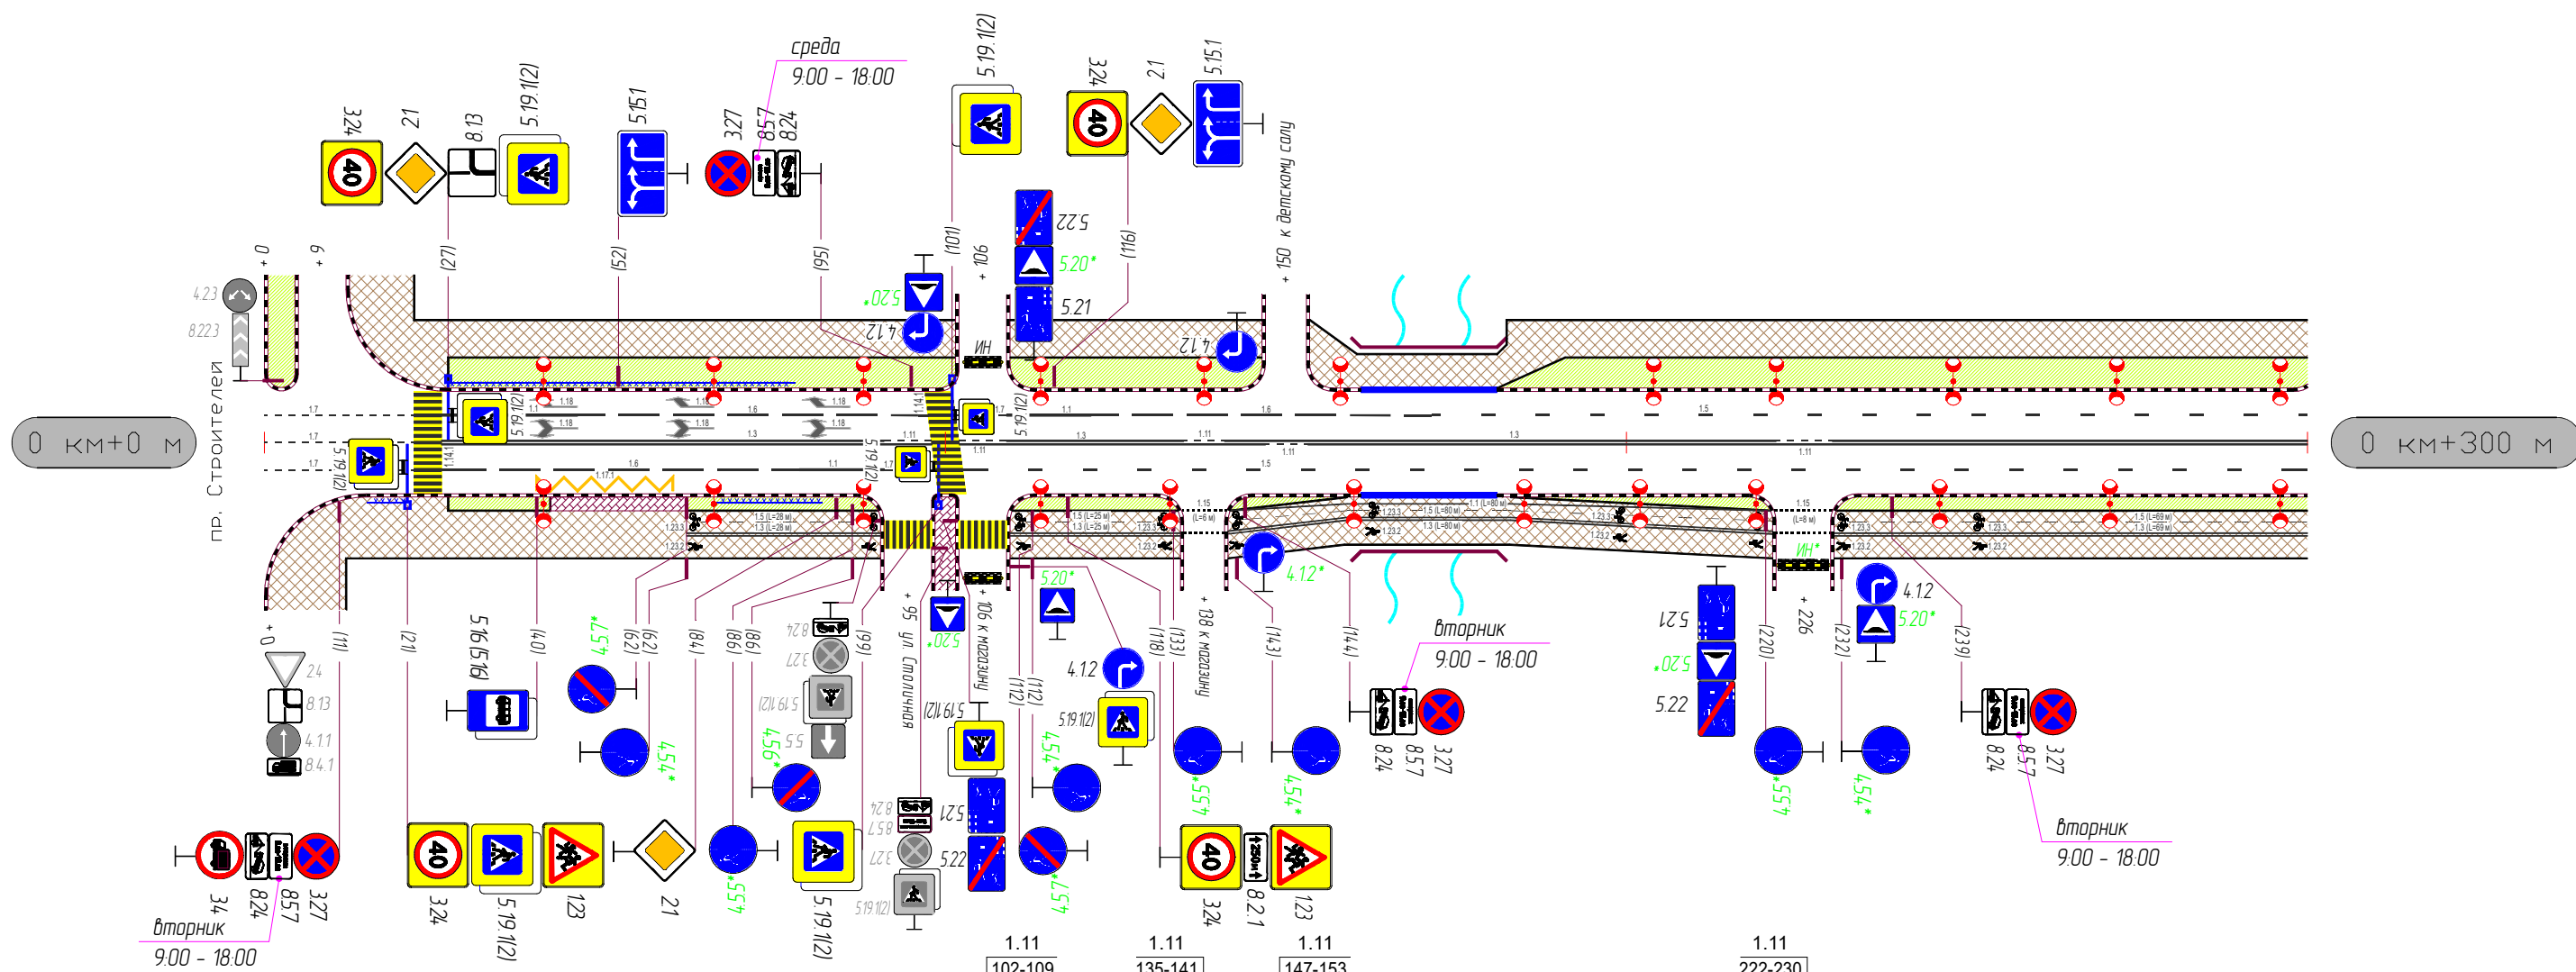


Горизонтальная дорожная разметка	Осевая линия	1.7 0-22	1.3 26-91	1.11 91-98	1.3 109-135	1.3 141-147	1.3 153-222	1.3 230-300
	1-я от осевой	1.7 0-22	1.6 26-78	1.1 78-91	1.7 91-98		1.5 102-300	
	2-я от осевой	1.17.1 40-60						
	3-я от осевой							
Дорожные ограждения и направляющие устройства		ПО 15-20	ПО 66-82				Паралетное огр. 161-181	
Тротуары справа		Тротуар мат. а/б ширина 5 м 0-27	Тротуар мат. бет.пл. ш.2м 42-62 Тротуар мат. а/б ширина 7 м 27-91	Тротуар мат. а/б ширина 7 м 109-135	Тротуар мат. а/б ширина 7 м 141-222	Тротуар мат. а/б ширина 7 м 230-300	Тротуар мат. бет.плитка 98-102	

		Тротуар мат. а/б ширина 5 м 300-302		Тротуар мат. а/б ширина 4,5 м 308-404		Тротуар мат. а/б ширина 9,5 м 404-427		Тротуар мат. а/б ширина 9,5 м 435-453		Тротуар мат. а/б ширина 4,5 м 453-532		Тротуар мат. а/б ширина 6 м 532-552		Тротуар мат. а/б ширина 4,5 м 552-600					
Тротуары слева																			
Дорожные ограждения и направляющие устройства																			
Дорожные ограждения и направляющие устройства по осевой																			
Горизонтальная дорожная разметка	3-я от осевой											1.17.1							
	2-я от осевой											1.11	502-532	1.1	532-552		1.11	552-582	
	1-я от осевой	1.5	300-405		1.7		409-448		1.1		452-472		1.6		472-522		1.5		522-600

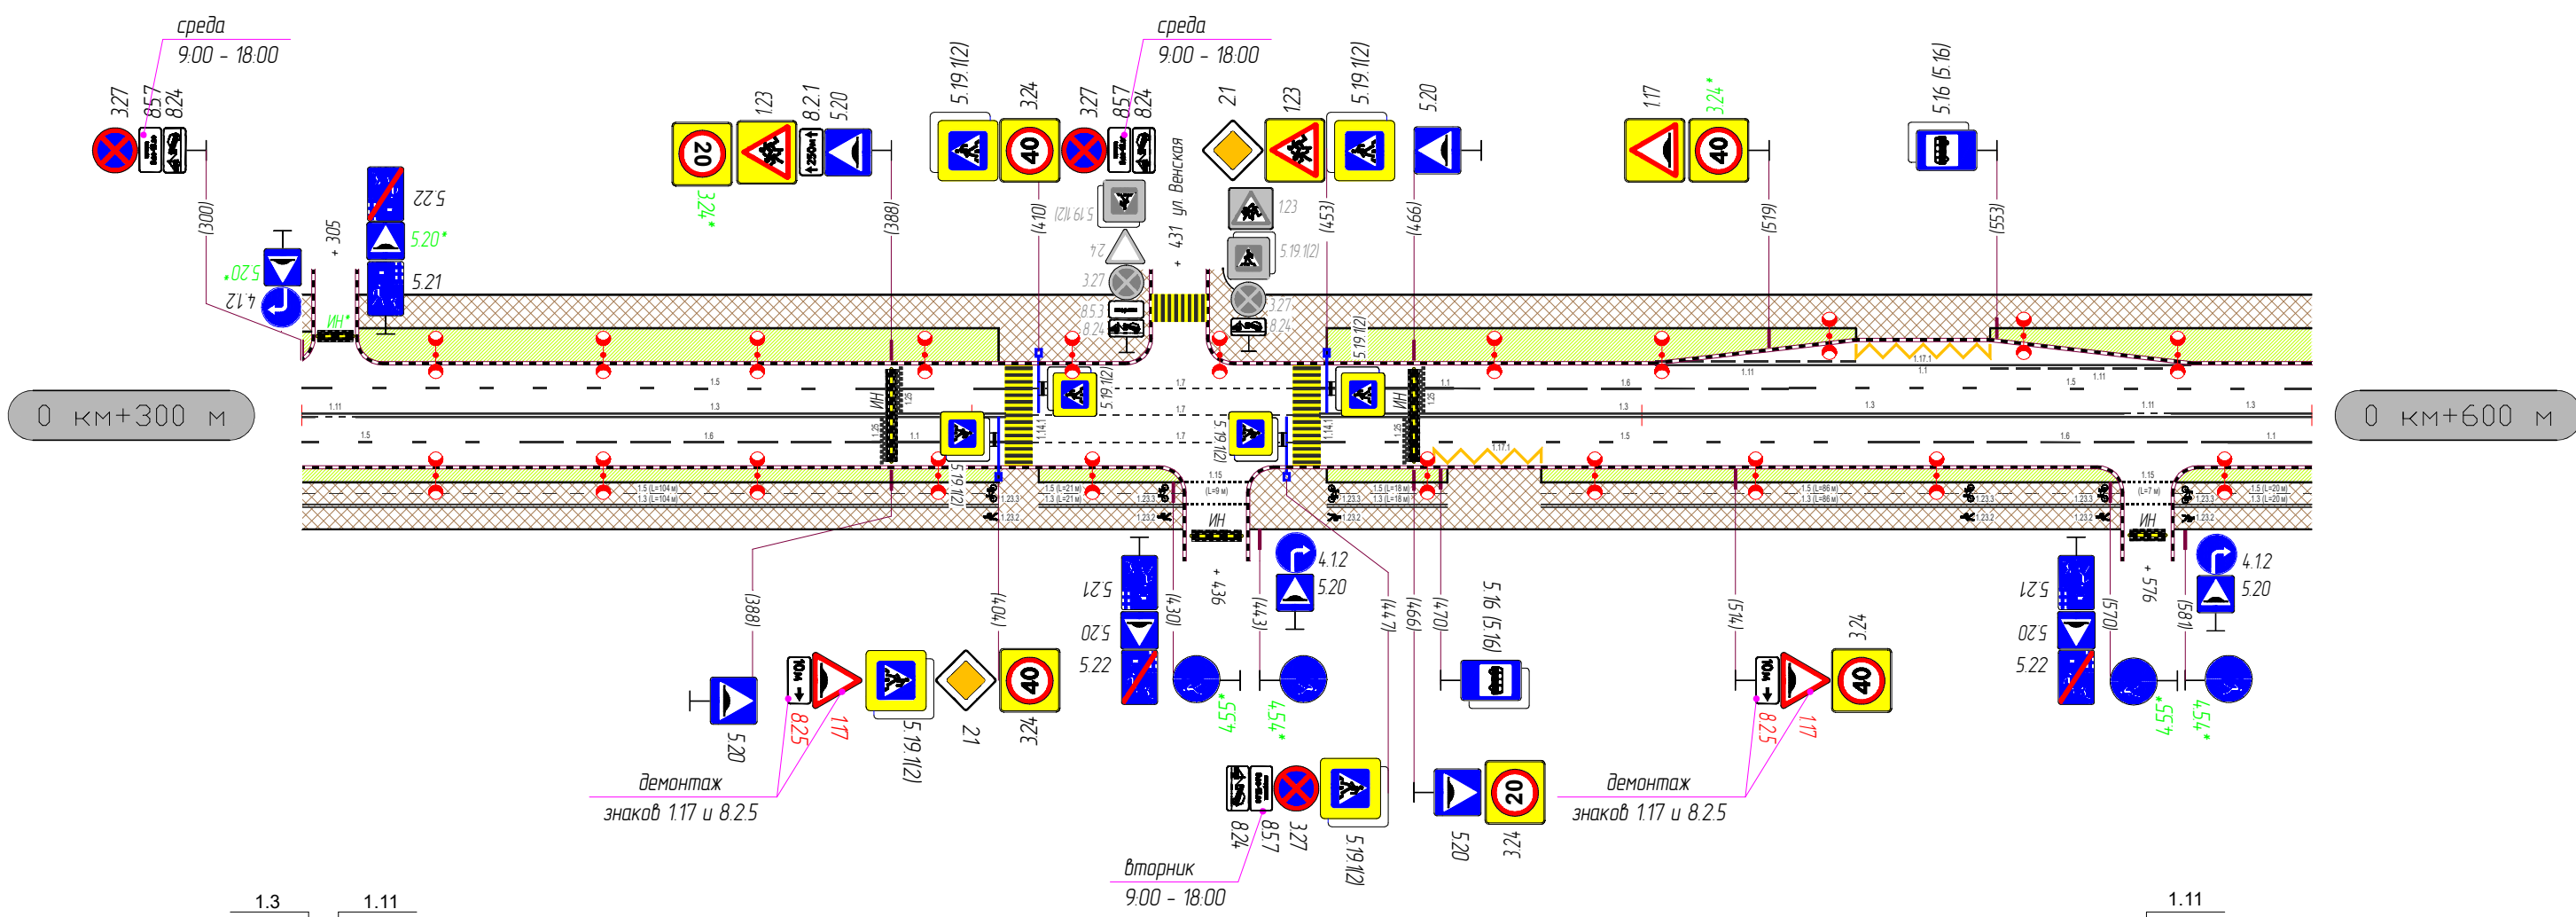


		1.3 300-302		1.11 302-308		1.3 308-405		1.7 409-448		1.3 452-572		1.11 572-579		1.3 579-600								
Горизонтальная дорожная разметка	Осевая линия																					
	1-я от осевой	1.5	300-335		1.6	335-385		1.1	385-405		1.7	409-448		1.5	452-537		1.6	537-587		1.1	587-600	
	2-я от осевой											1.17.1	469-485									
3-я от осевой																						
Дорожные ограждения и направляющие устройства																						
Тротуары справа		Тротуар мат. а/б ширина 7 м 300-432						Тротуар мат. а/б ширина 9 м 441-453		Тротуар мат. а/б ширина 9 м 453-471		Тротуар мат. а/б ширина 9 м 471-485		Тротуар мат. а/б ширина 7 м 485-572				Тротуар мат. а/б ширина 7 м 579-600				

Тротуары слева		Тротуар мат. а/б ширина 9.5 м 606-632		Тротуар мат. а/б ширина 9.5 м 647-671		Тротуар мат. а/б ширина 4.5 м 671-733		Тротуар мат. а/б ширина 4.5 м 739-829		Тротуар мат. а/б ширина 4.5 м 836-900			
Дорожные ограждения и направляющие устройства													
Дорожные ограждения и направляющие устройства по осевой													
Горизонтальная дорожная разметка	3-я от осевой												
	2-я от осевой												
	1-я от осевой	1.1	1.1	1.1	1.6	1.5							
		600-607		611-625		655-665		669-689		689-739		739-900	

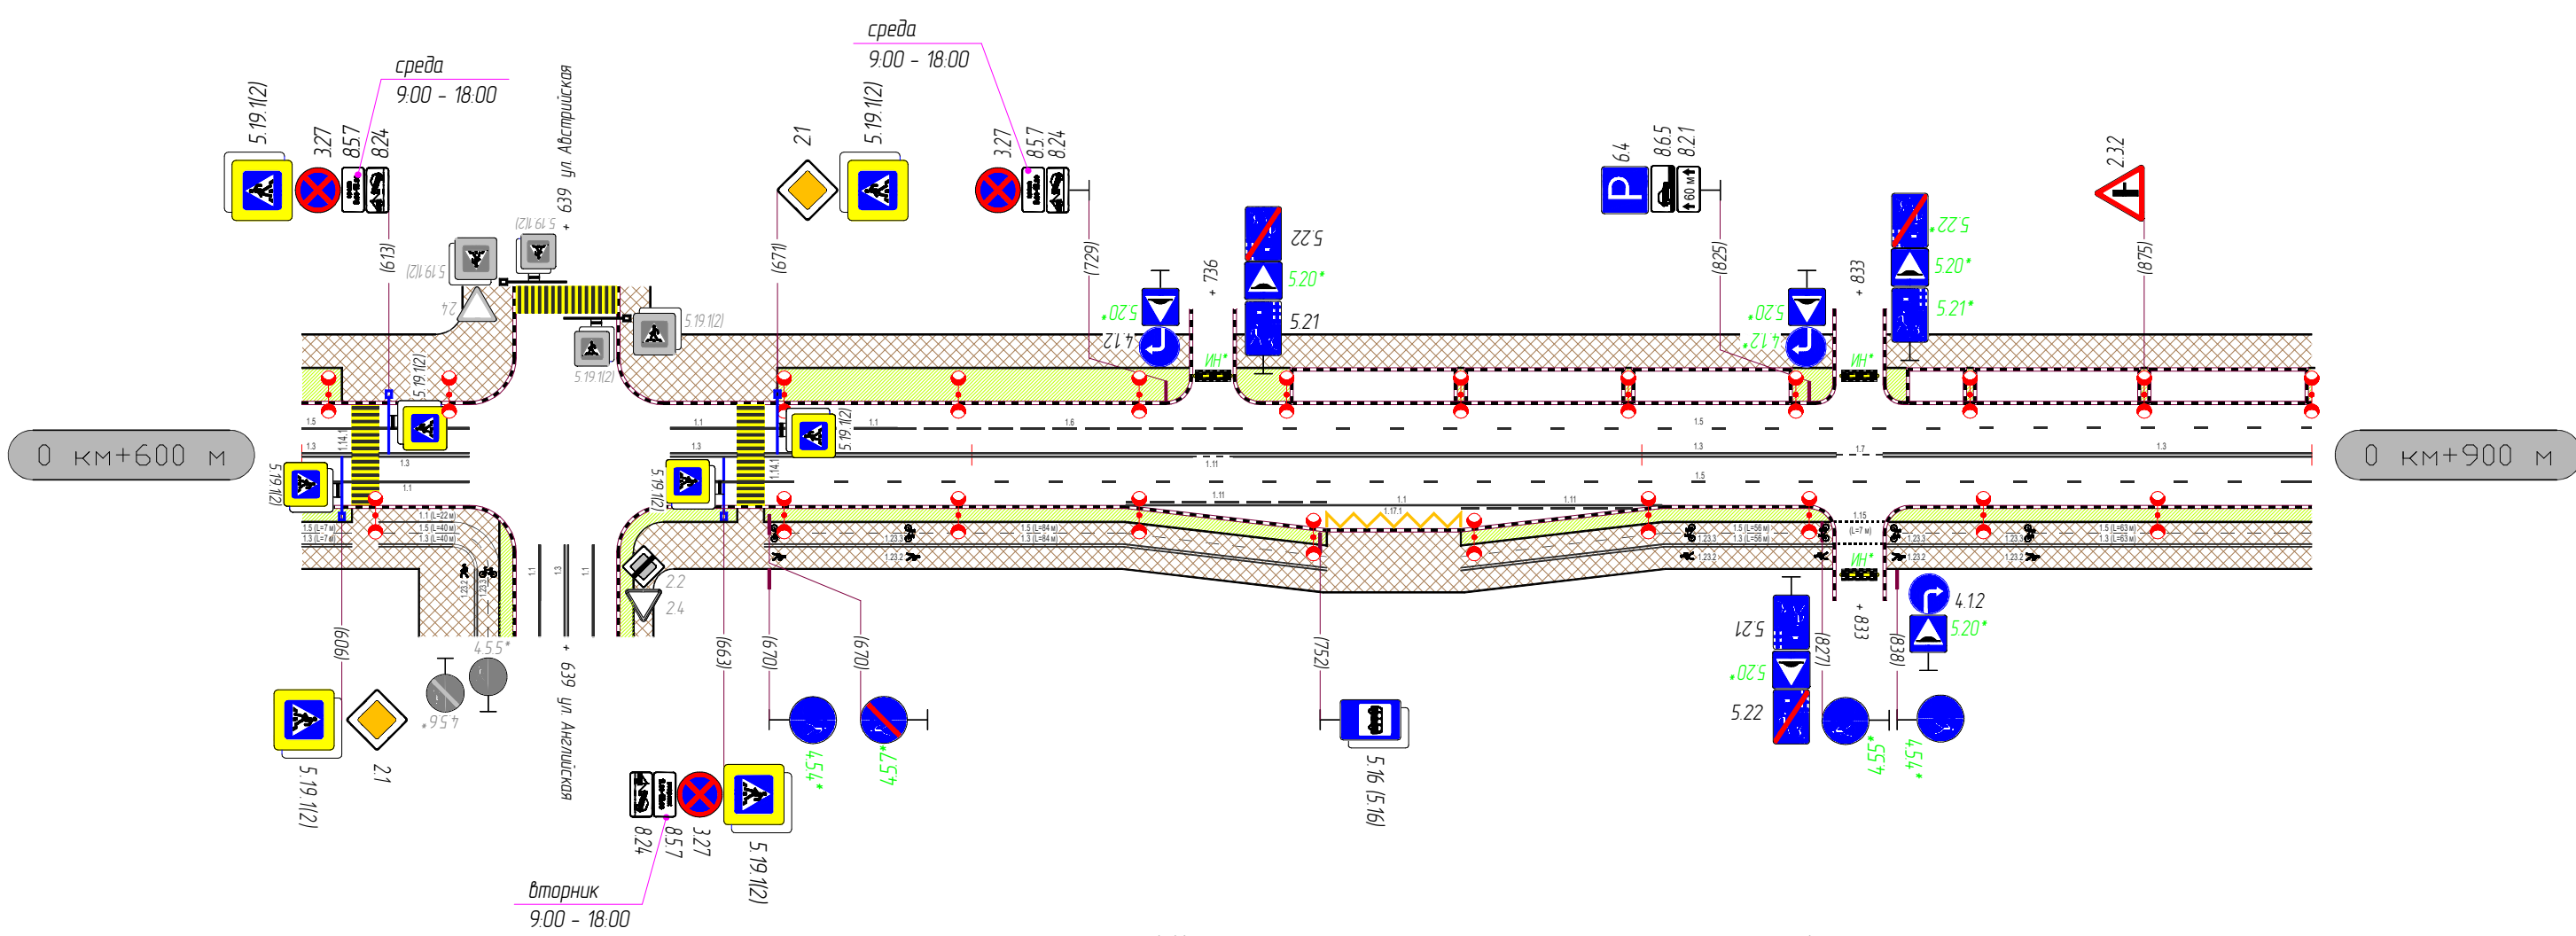

Горизонтальная дорожная разметка	Осевая линия	1.3	1.3	1.3	1.3	1.3	1.3	1.3	1.3		
	1-я от осевой	600-607	611-625	655-665	669-733	733-739	739-829	829-836	836-900		
	2-я от осевой	1.1	1.1	1.1	1.1	1.1	1.5	1.1	1.3		
	3-я от осевой	600-607	611-625	655-665	669-733	723-753	753-773	773-803	836-900		
Дорожные ограждения и направляющие устройства											
Тротуары справа		Тротуар мат. а/б ширина 9 м 607-629		Тротуар мат. а/б ширина 9 м 649-753		Тротуар мат. а/б ширина 9 м 753-773		Тротуар мат. а/б ширина 7 м 773-829		Тротуар мат. а/б ширина 7 м 836-900	
		600-607		649-753		753-773		773-829		836-900	


Тротуары слева	Тротуар мат. а/б ширина 4,5 м 900-911	Тротуар мат. а/б ширина 4,5 м 918-1032	Тротуар мат. а/б ширина 4,5 м 1039-1100	Тротуар мат. а/б ширина 4,5 м 1107-1139	Тротуар мат. а/б ширина 6 м 1139-1159	Тротуар мат. а/б ширина 4,5 м 1159-1200	
Дорожные ограждения и направляющие устройства							
Дорожные ограждения и направляющие устройства по осевой							
Горизонтальная дорожная разметка	3-я от осевой					1.17.1 1139-1159	
	2-я от осевой					1.11 1107-1139	1.1 1139-1159
	1-я от осевой	1.5 900-1041				1.5 1045-1200	

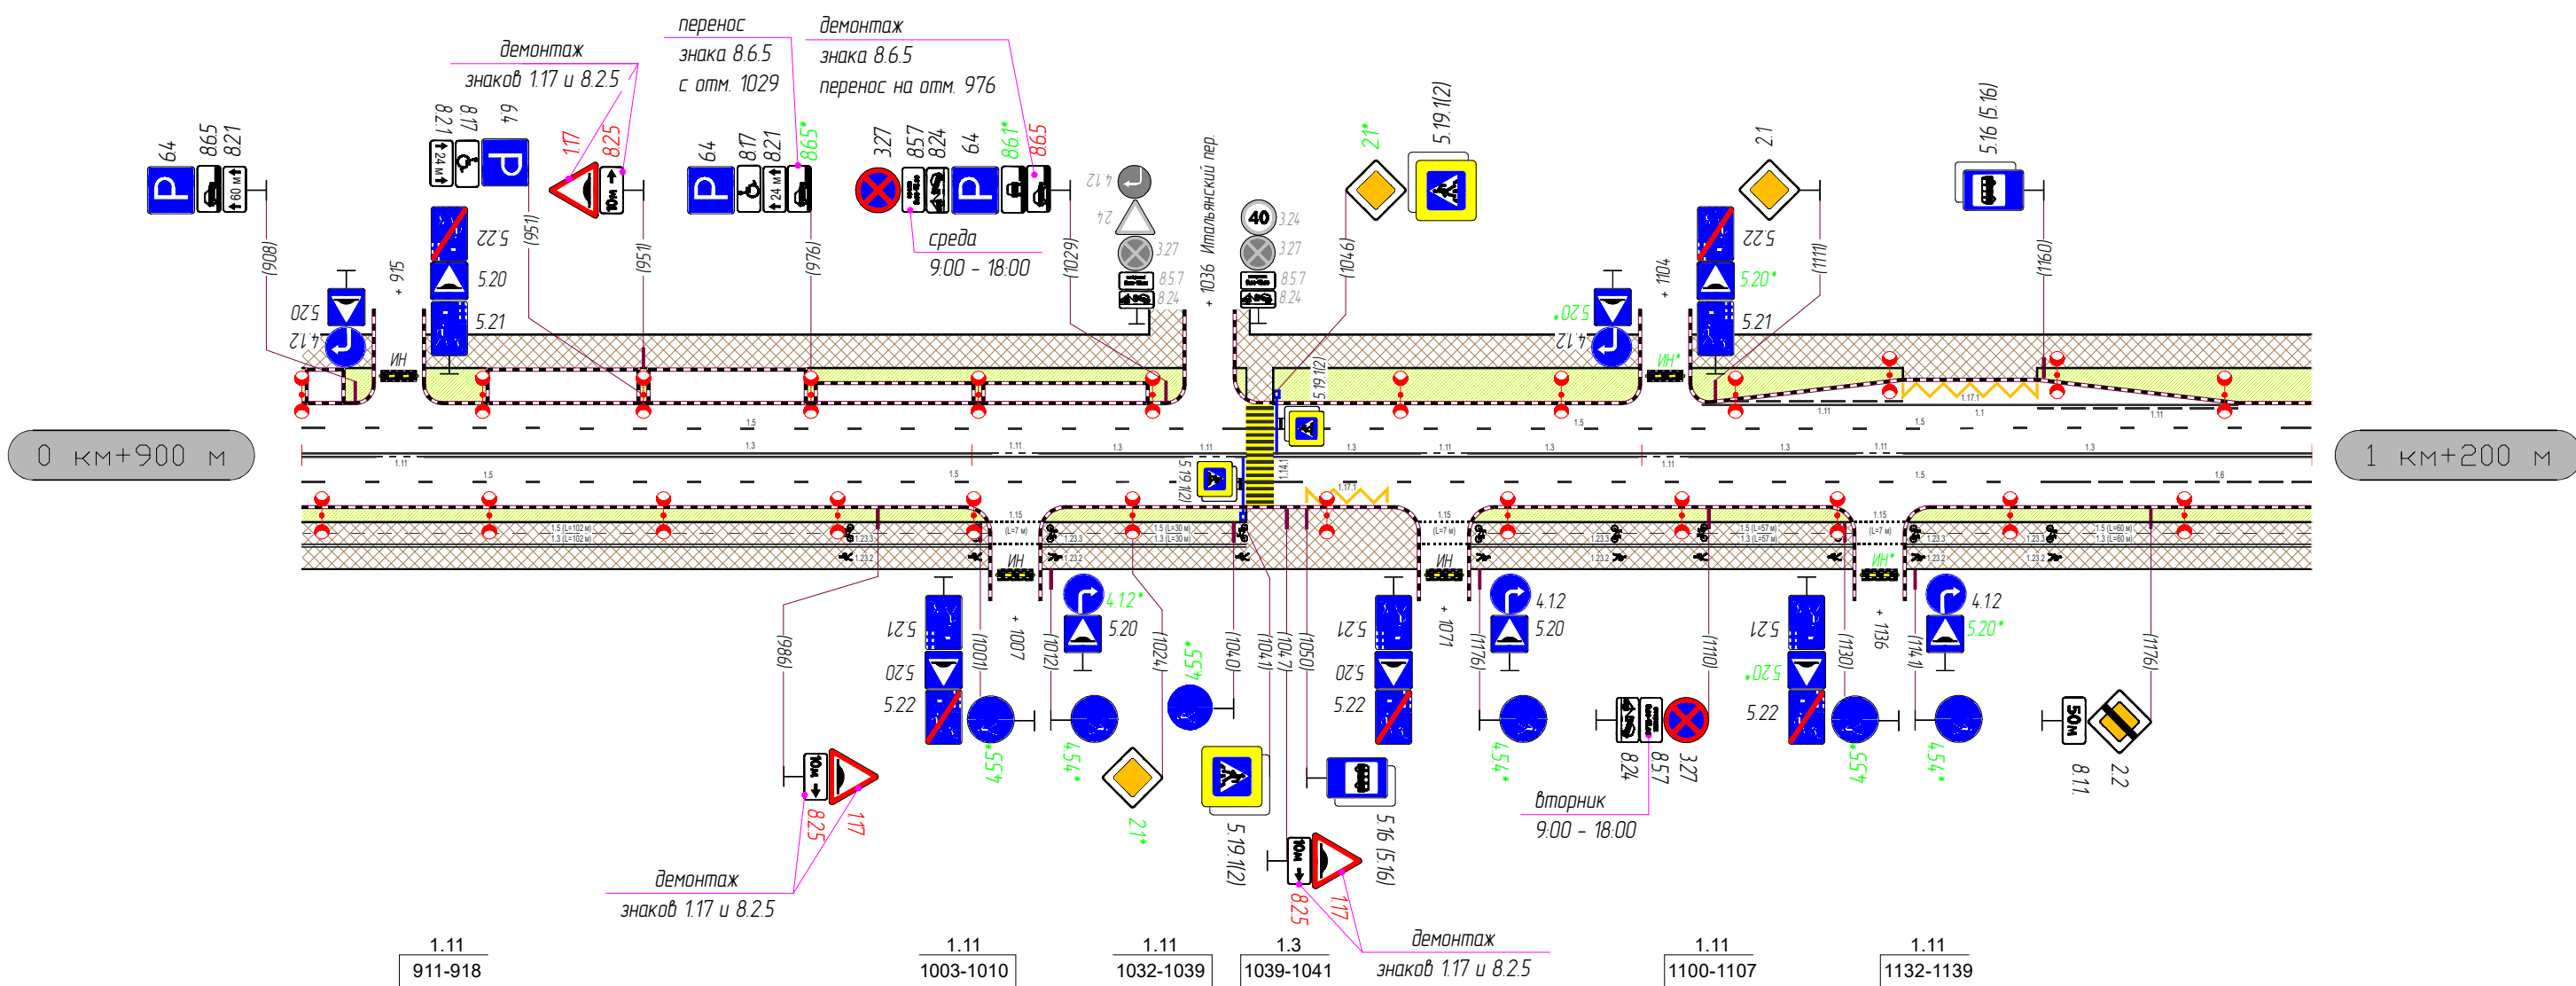

Горизонтальная дорожная разметка	Осевая линия	1.3 900-911	1.3 918-1003	1.3 1010-1032	1.3 1045-1067	1.3 1074-1100	1.3 1107-1132	1.3 1139-1200
	1-я от осевой	1.5 900-1041				1.11 1067-1074	1.5 1045-1164	1.6 1164-1200
	2-я от осевой					1.17.1 1050-1062		
	3-я от осевой							
Дорожные ограждения и направляющие устройства								
Тротуары справа	Тротуар мат. а/б ширина 7 м 900-1003	Тротуар мат. а/б ширина 7 м 1010-1041	Тротуар мат. а/б ширина 9 м 1041-1067	Тротуар мат. а/б ширина 7 м 1074-1132	Тротуар мат. а/б ширина 7 м 1139-1200			


Тротуар
мат. а/б
ширина 8 м
1363-1368

Тротуары слева	Тротуар мат. а/б ш. 4.5 м 1200-1209	Тротуар мат. а/б ширина 5 м 1216-1237	Тротуар мат. а/б ширина 6 м 1237-1280	Тротуар мат. а/б ширина 2 м 1298-1338	Тротуар мат. а/б ширина 8 м 1338-1356	Тротуар мат. а/б ширина 3 м 1368-1422	Тротуар мат. а/б ширина 3 м 1426-1500
Дорожные ограждения и направляющие устройства							
Дорожные ограждения и направляющие устройства по осевой							
Горизонтальная дорожная разметка	3-я от осевой						
	2-я от осевой						
	1-я от осевой	1.5 1200-1234	1.1 1238-1255		1.1 1324-1364	1.1 1368-1388	1.6 1388-1438

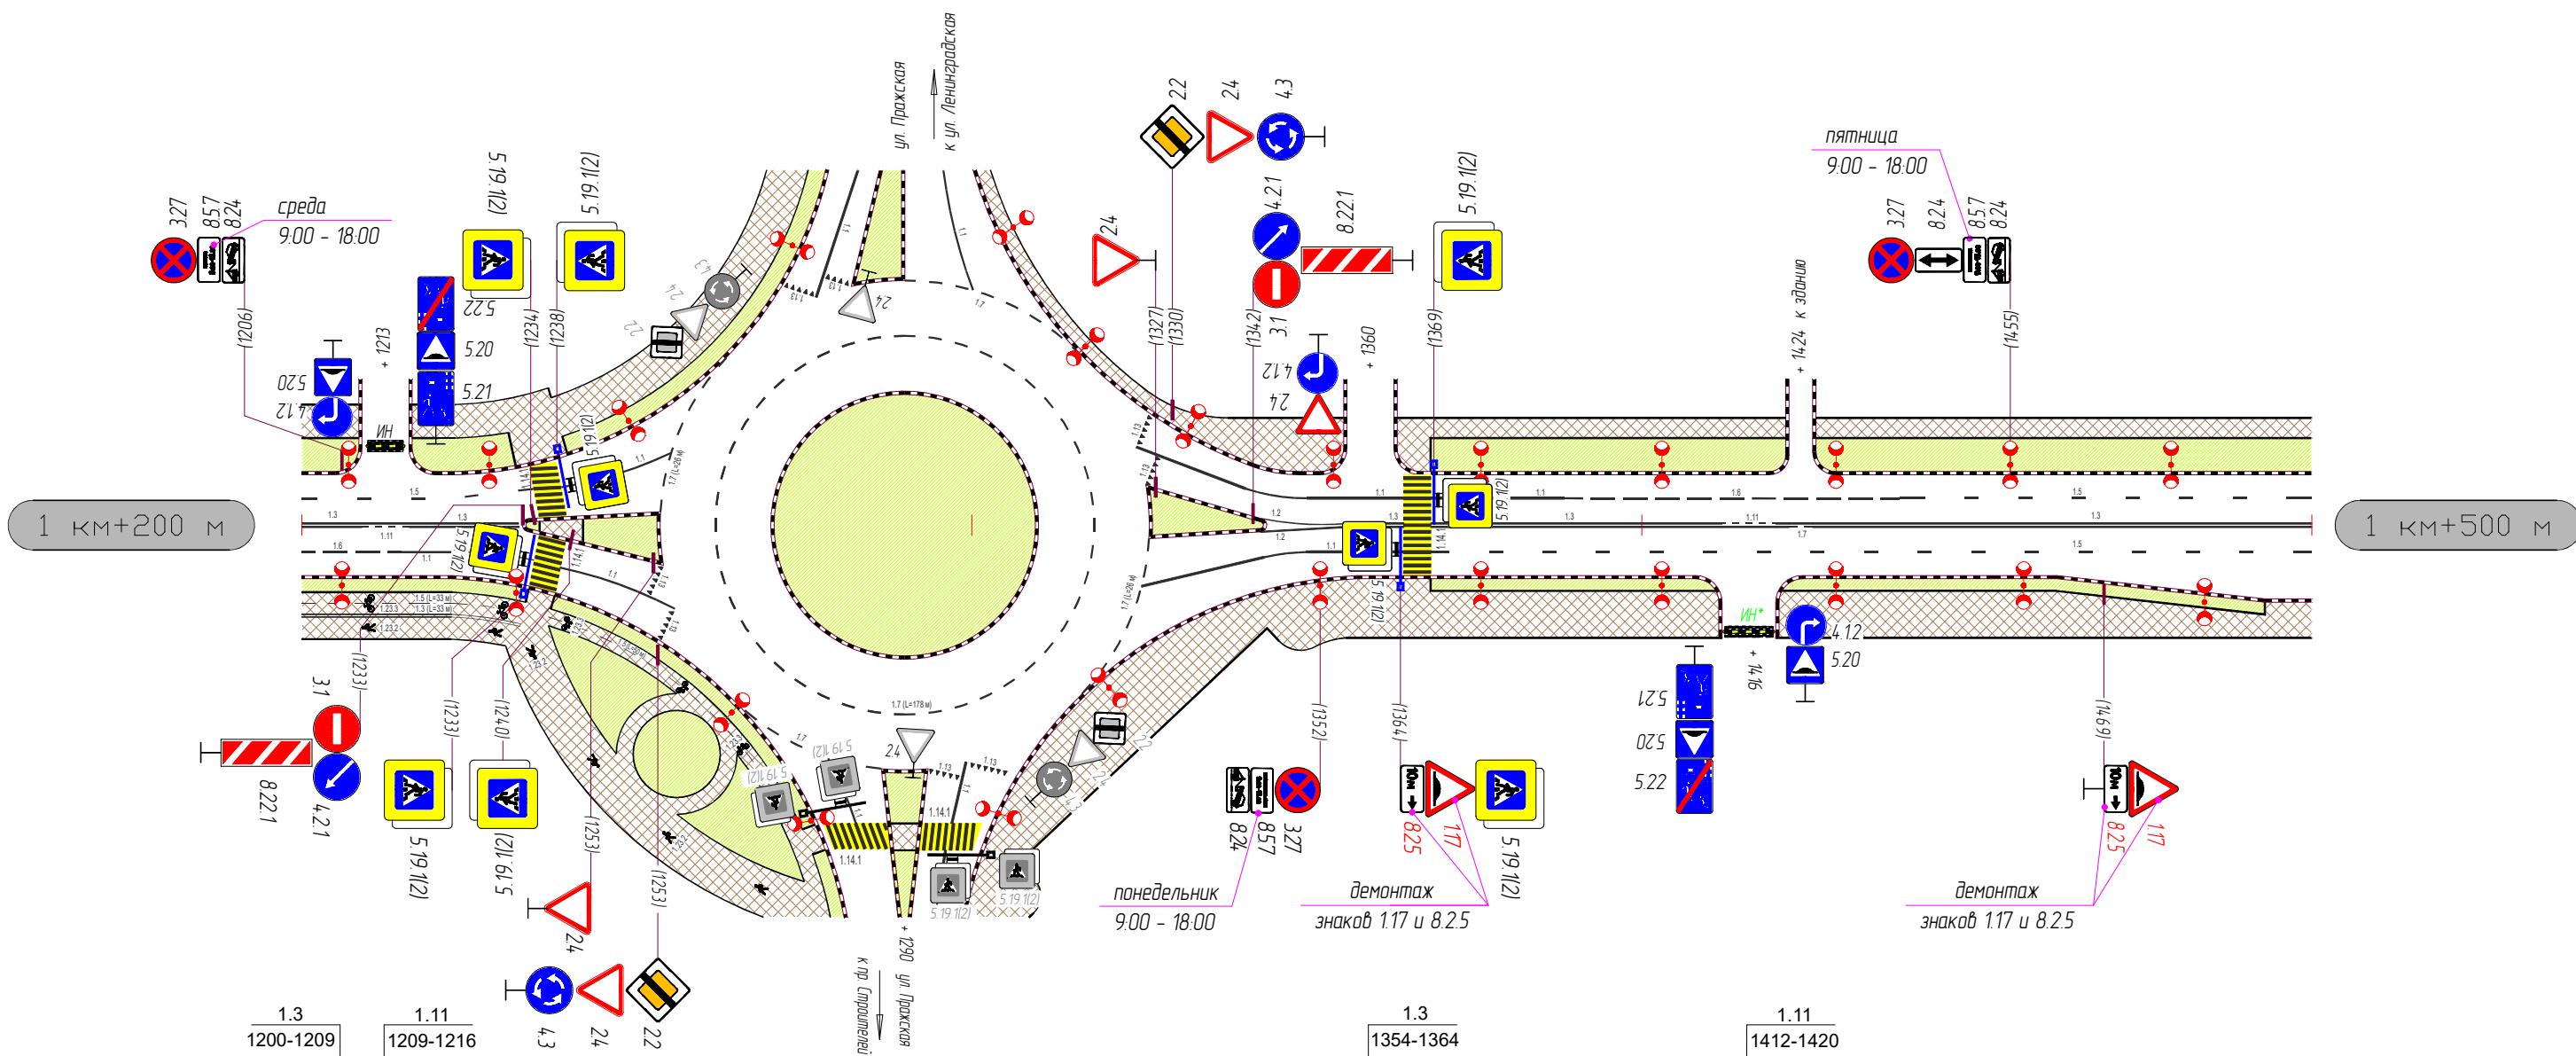


Горизонтальная дорожная разметка	Осевая линия	1.3 1200-1209	1.3 1216-1233		1.2 1343-1354	1.3 1368-1412	1.3 1420-1500
	1-я от осевой	1.6 1200-1215	1.1 1215-1234	1.1 1238-1255	1.1 1324-1364	1.5 1368-1500	
	2-я от осевой						
	3-я от осевой						
Дорожные ограждения и направляющие устройства							
Тротуары справа	Тротуар мат. а/б ширина 7 м 1200-1230	Тротуар мат. а/б ш. 2.5 м 1230-1280 Тротуар мат. а/б ш. 7 м 1230-1280		Тротуар мат. а/б ширина 8,8 - 12 м 1298-1368	Тротуар мат. а/б ширина 7 м 1368-1412	Тротуар мат. а/б ширина 7 м 1420-1493	Тротуар мат. а/б ширина 8,3 м 1493-1500

Тротуары слева	Тротуар мат. а/б ширина 3 м 1500-1578	Тротуар мат. а/б ширина 3 м 1585-1693	Тротуар мат. а/б ширина 3 м 1699-1732
Дорожные ограждения и направляющие устройства			
Дорожные ограждения и направляющие устройства по осевой			
Горизонтальная дорожная разметка	3-я от осевой		
	2-я от осевой		
	1-я от осевой	1.5 1500-1566	1.5 1570-1732

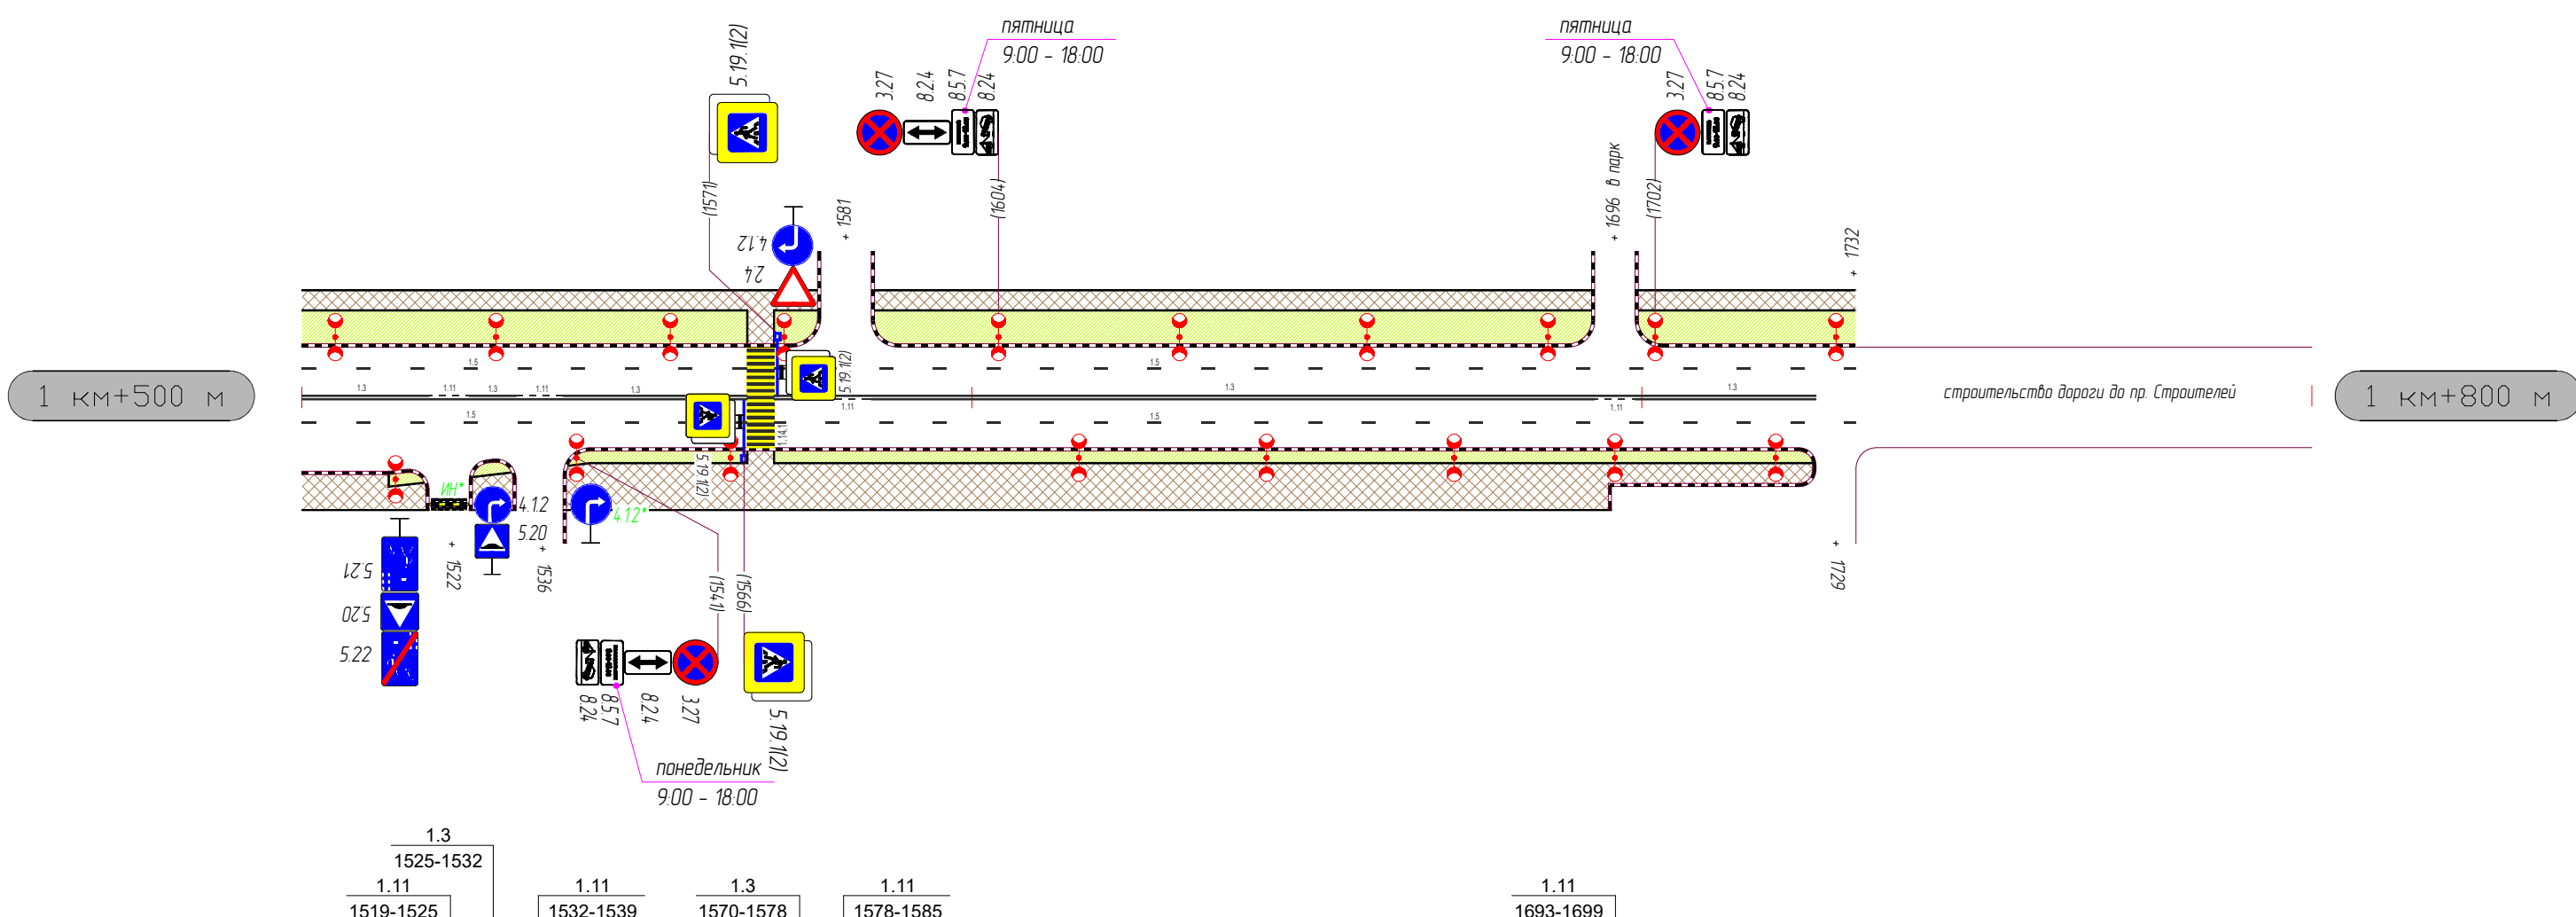

Горизонтальная дорожная разметка	Осевая линия	1.3 1500-1519	1.3 1525-1532	1.11 1532-1539	1.3 1539-1566	1.11 1570-1578	1.11 1578-1585	1.11 1693-1699	1.3 1699-1726	
	1-я от осевой	1.5 1500-1566						1.5 1570-1732		
	2-я от осевой									
	3-я от осевой									
Дорожные ограждения и направляющие устройства										
Тротуары справа	Тротуар мат. а/б ширина 5,3 м 1500-1519	Тротуар мат. а/б ш. 5,3 м 1525-1532	Тротуар мат. а/б ширина 7 м 1539-1695		Тротуар мат. а/б ширина 3 м 1695-1726					


Тротуары слева	Тротуар мат. а/б ширина 5 м 5-35	Тротуар мат. а/б ширина 2.2 м 35-58	Тротуар мат. а/б ширина 2.2 м 64-72	Тротуар мат. а/б ширина 2.2 м 79-206	Тротуар мат. а/б ширина 2.2 м 213-300
Дорожные ограждения и направляющие устройства					
Дорожные ограждения и направляющие устройства по осевой					
Горизонтальная дорожная разметка	3-я от осевой				
	2-я от осевой				
	1-я от осевой				

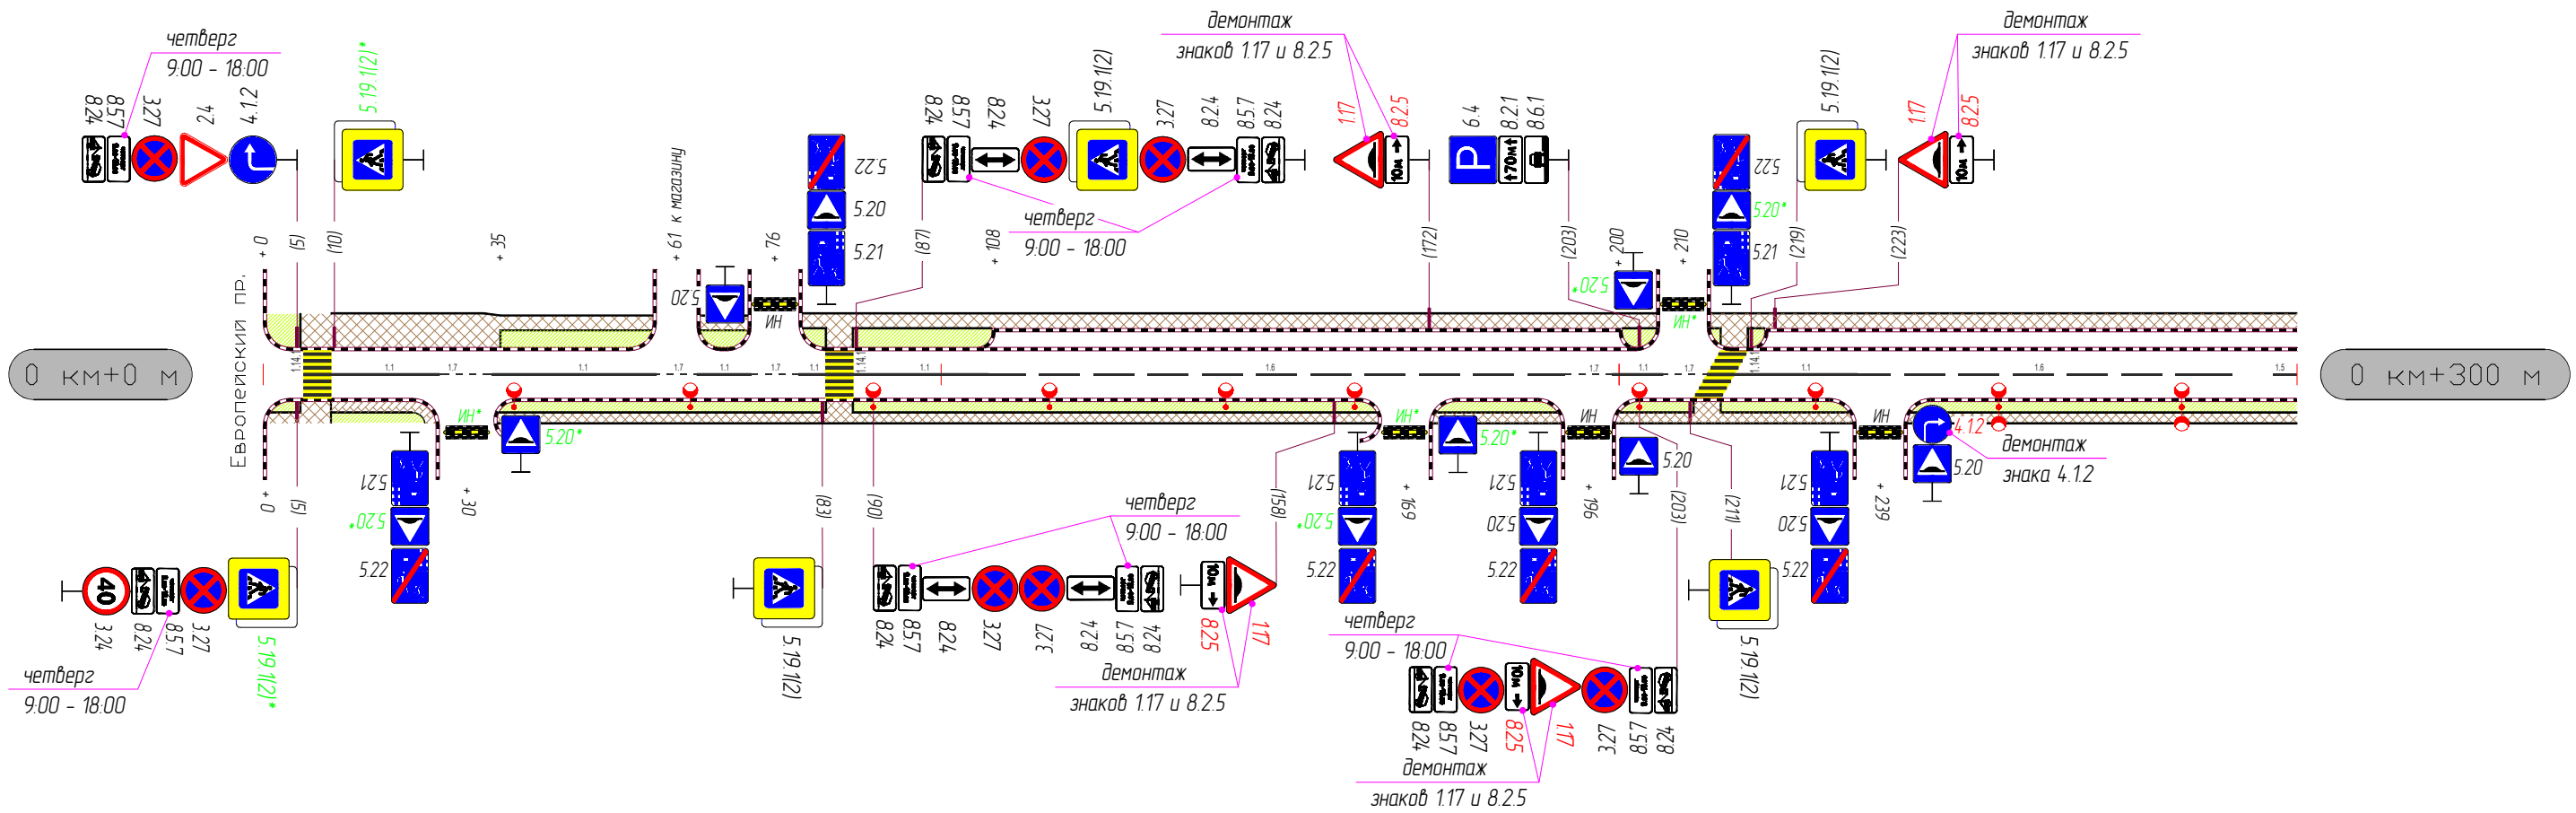

Горизонтальная дорожная разметка	Осевая линия	1.1 10-26	1.7 26-34	1.1 34-58	1.7 58-64	1.1 64-72	1.7 72-79	1.1 79-107	1.6 107-192	1.7 192-199	1.1 199-206	1.7 206-213	1.1 213-235	1.6 235-285	1.5 285-300
	1-я от осевой														
	2-я от осевой														
	3-я от осевой														
Дорожные ограждения и направляющие устройства															
Тротуары справа	Тротуар мат. а/б ширина 1.6 м 10-26	Тротуар мат. а/б ширина 1.6 м 34-165	Тротуар мат. а/б ширина 1.6 м 172-192	Тротуар мат. а/б ширина 1.6 м 199-235	Тротуар мат. а/б ширина 1.6 м 242-300										


Тротуар
мат. а/б
ширина 1.6 м
5-10

Тротуары слева	Тротуар мат. а/б ширина 2,2 м 300-314		
Дорожные ограждения и направляющие устройства			
Дорожные ограждения и направляющие устройства по осевой			
Горизонтальная дорожная разметка	3-я от осевой		
	2-я от осевой		
	1-я от осевой		

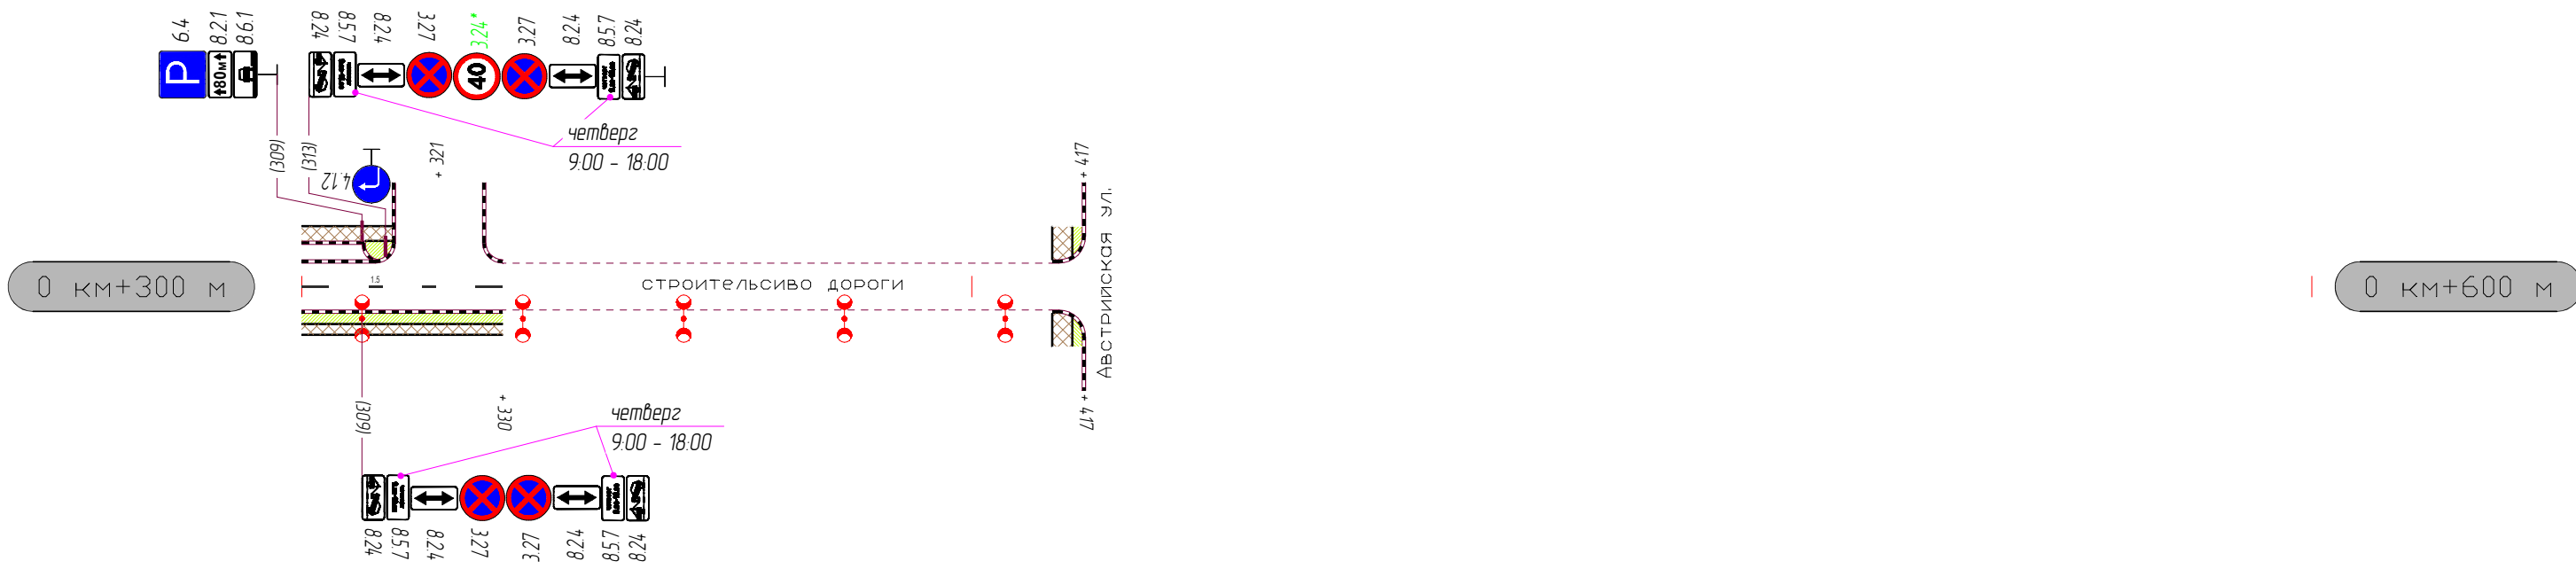


Горизонтальная дорожная разметка	Осевая линия	1,5 300-330	
	1-я от осевой		
	2-я от осевой		
	3-я от осевой		
Дорожные ограждения и направляющие устройства			
Тротуары справа	Тротуар мат. а/б ширина 1,6 м 300-330		

Тротуары слева		Тротуар мат. а/б ширина 3 м 0-90		Тротуар мат. а/б ширина 3 м 99-238		Тротуар мат. а/б ширина 3 м 247-257		Тротуар мат. а/б ширина 5 м 257-300	
Дорожные ограждения и направляющие устройства									
Дорожные ограждения и направляющие устройства по осевой									
Горизонтальная дорожная разметка	3-я от осевой								
	2-я от осевой	1.17 266-300							
	1-я от осевой	1.7 86-103		1.7 232-253		1.11 256-272		1.1 272-300	

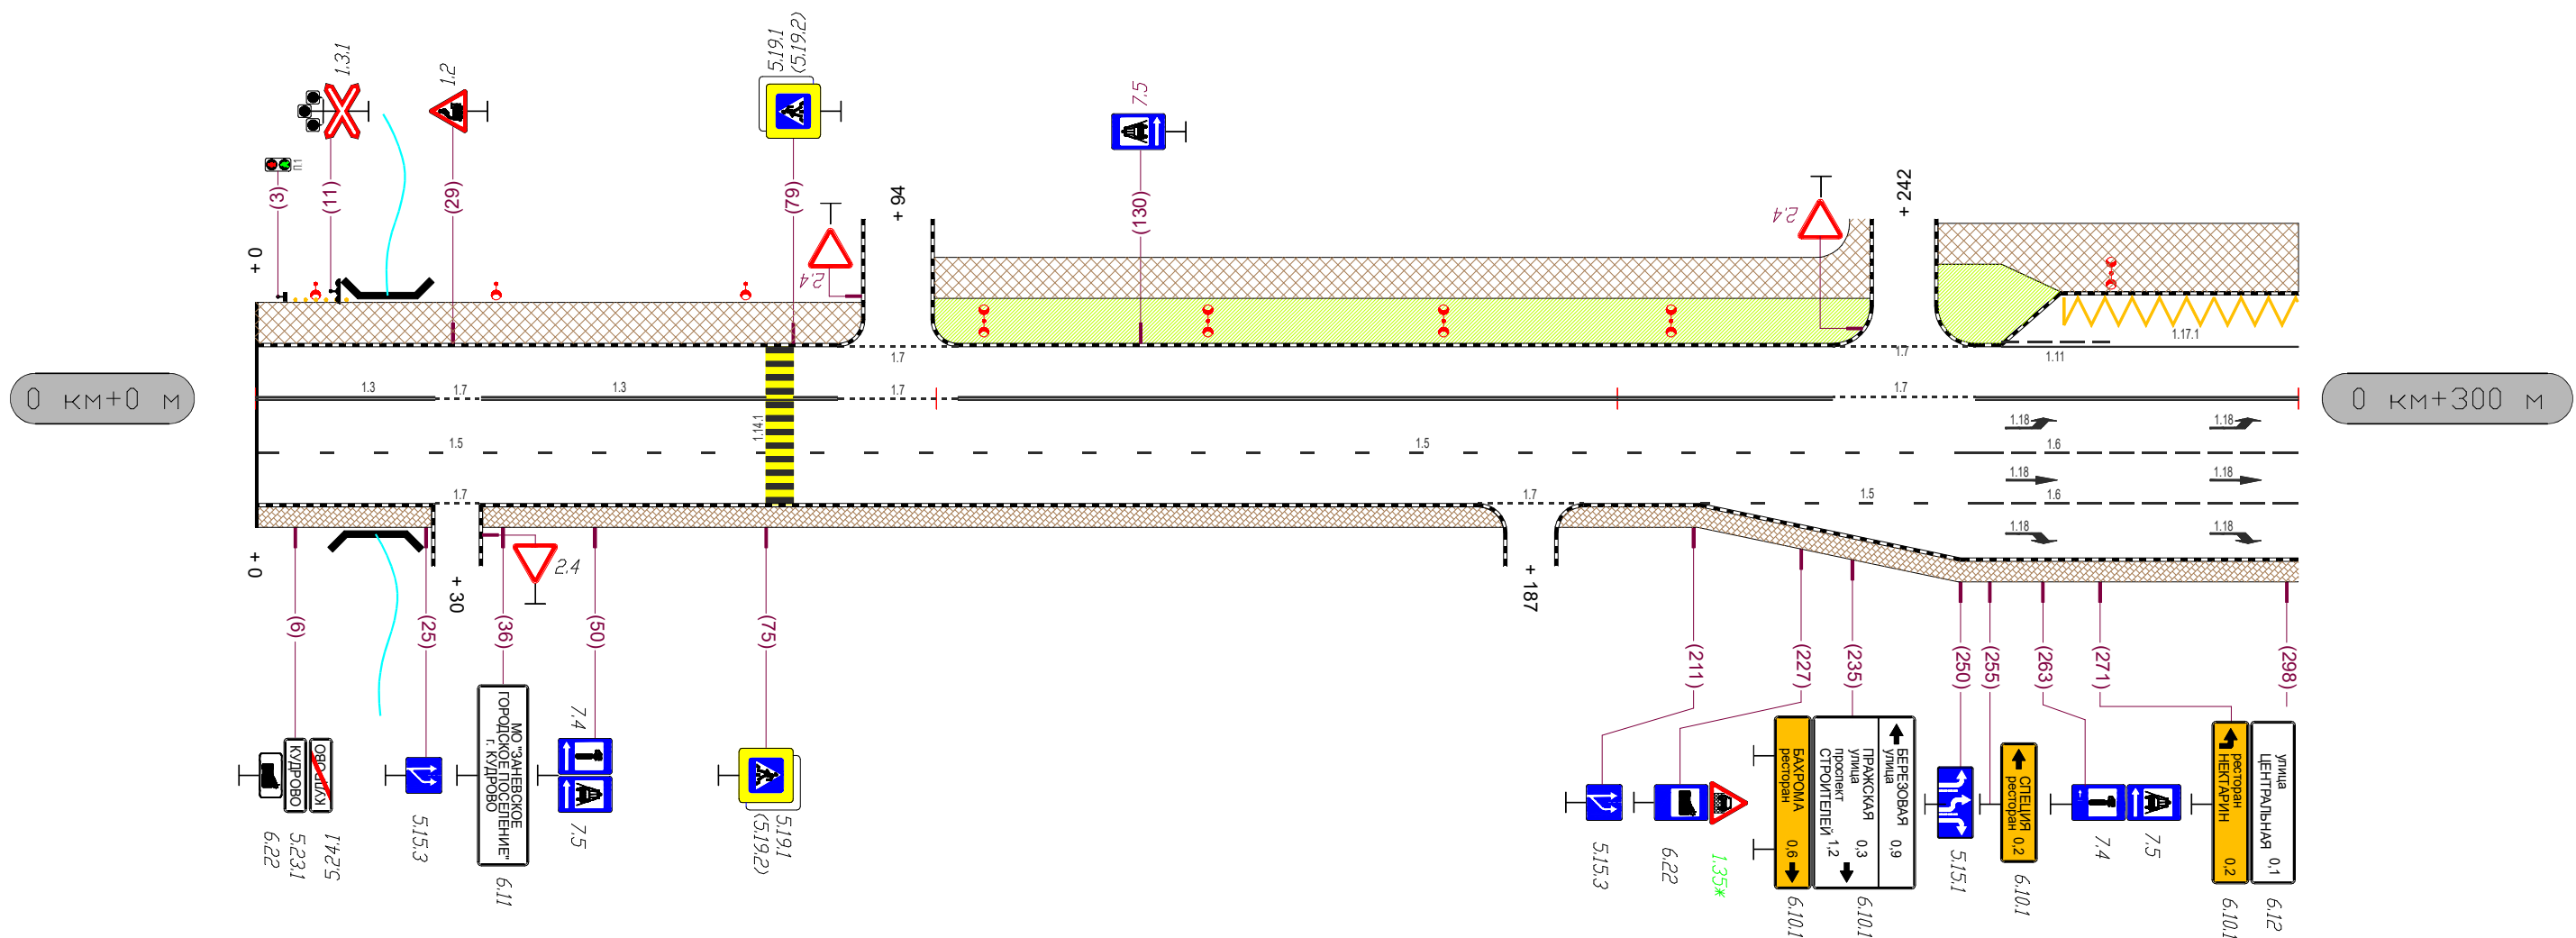


Горизонтальная дорожная разметка	Осевая линия	1.3 0-26	1.7 26-33	1.3 33-86	1.7 86-103	1.3 103-232	1.7 232-253	1.3 253-300	
	1-я от осевой	1.5 0-75				1.5 79-253	1.6 253-300		
	2-я от осевой	1.7 26-33			1.7 180-195	1.5 212-253	1.6 253-300		
	3-я от осевой								
Дорожные ограждения и направляющие устройства									
Тротуары справа		Тротуар мат. а/б ширина 1.5 м 0-26		Тротуар мат. а/б ширина 1.5 м 33-184		Тротуар мат. а/б ширина 1.5 м 191-300			

Тротуары слева	Тротуар мат. а/б ширина 5 м 300-322	Тротуар мат. а/б ширина 8.6 м 322-333	Тротуар мат. бет.пл. ширина 8.6 м 333-348	Тротуар мат.бет.пл. 359-370	Тротуар мат. а/б ширина 4.6 м 370-384
Дорожные ограждения и направляющие устройства	ПО 306-325 L-20 м		ПО 338-347 L-18 м	ПО 360-370 L-14 м	ПО 375-384
Дорожные ограждения и направляющие устройства по осевой					
Горизонтальная дорожная разметка	3-я от осевой				
	2-я от осевой	1.17 300-306			
	1-я от осевой	1.1 300-309	1.11 309-325	1.1 379-384	

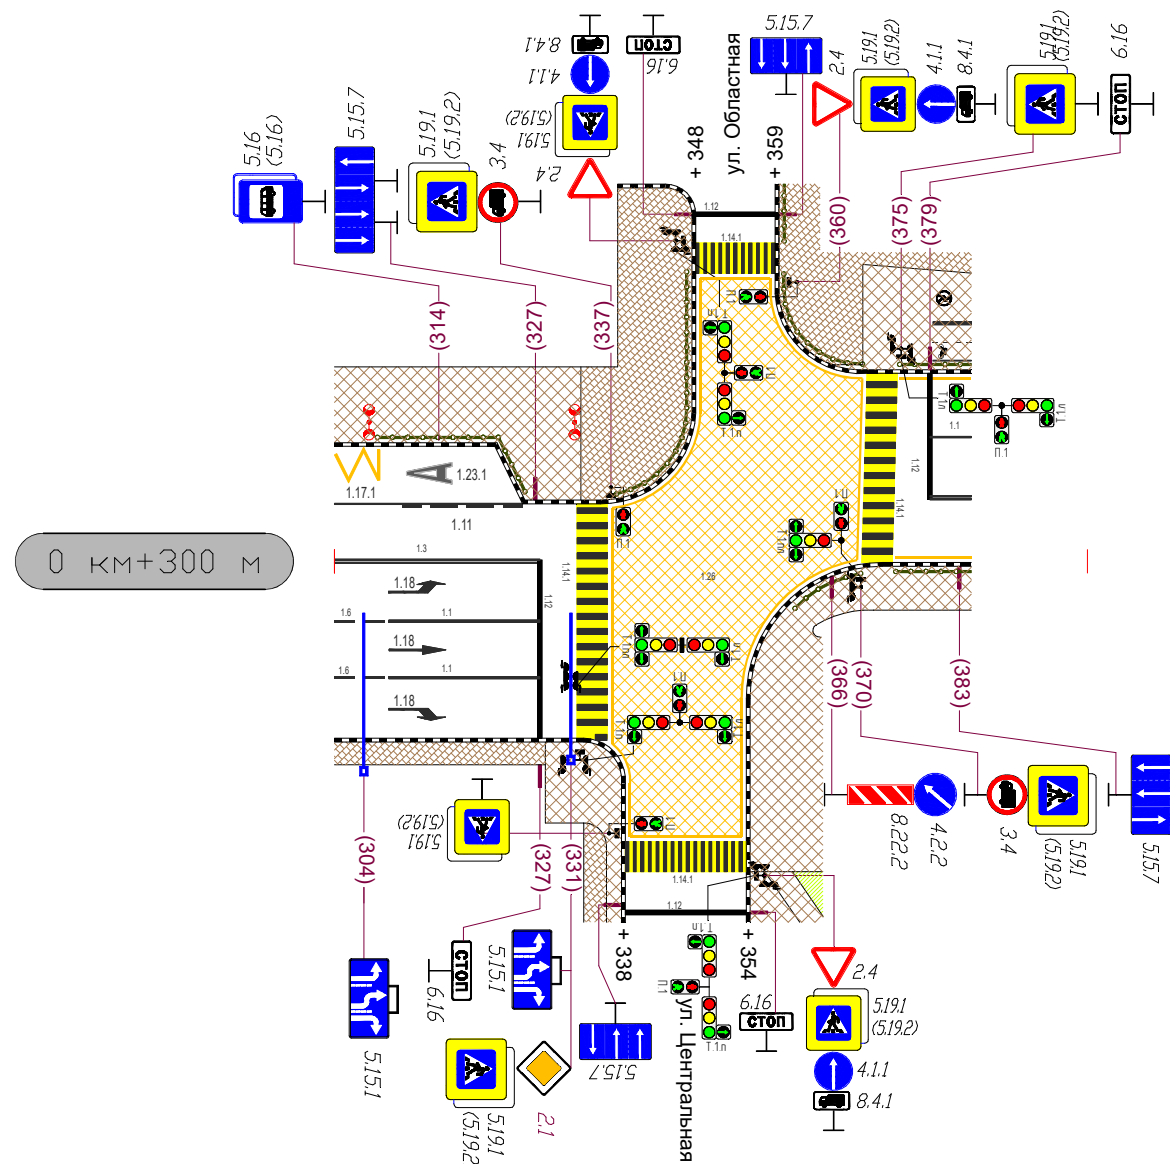


Горизонтальная дорожная разметка	Осевая линия	1.3 300-327		1.3 379-384	
	1-я от осевой	1.6 300-307	1.1 307-327		
	2-я от осевой	1.6 300-307	1.1 307-327		
	3-я от осевой				
Дорожные ограждения и направляющие устройства				ПО 361-370 L-9 м	ПО 374-384
Тротуары справа	Тротуар мат. а/б ширина 1.5 м 300-328	Тротуар мат. а/б ширина 5 м 328-338		Тротуар мат. а/б ширина 2.5 м 355-384	

Тротуары слева		Тротуар мат. а/б ширина 7 м 0-35	Тротуар мат. а/б ширина 4 м 35-49	Тротуар мат. а/б ширина 4 м 55-135	Тротуар мат. а/б ширина 4 м 141-208	Тротуар мат. а/б ширина 4 м 215-233	Тротуар мат. а/б ширина 4 м 239-250	Тротуар мат. а/б ширина 7 м 250-264	Тротуар мат. а/б ширина 4 м 275-300
Дорожные ограждения и направляющие устройства									
Дорожные ограждения и направляющие устройства по осевой									
Горизонтальная дорожная разметка	3-я от осевой								
	2-я от осевой								
	1-я от осевой	1.1 35-55	1.6 55-105	1.5 105-295				1.17.1 249-265	

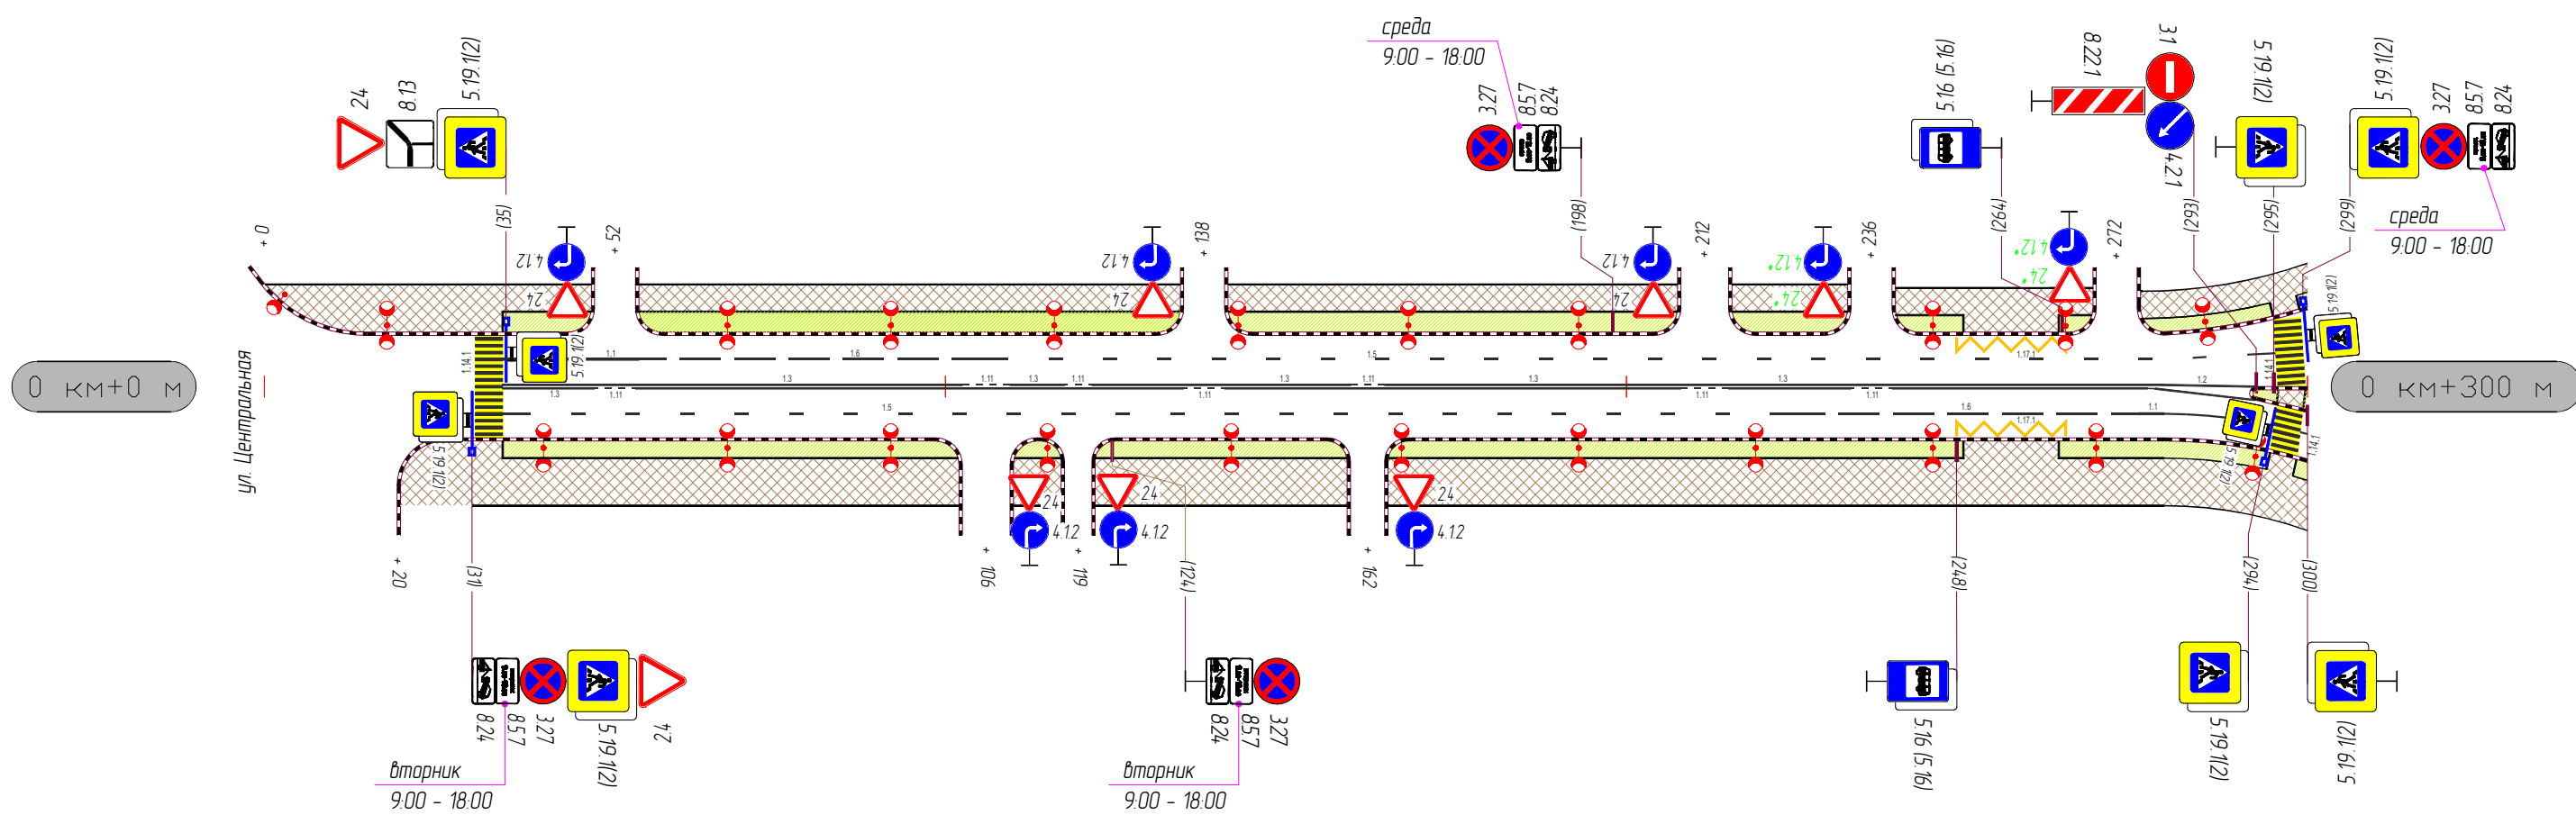

Горизонтальная дорожная разметка	Осевая линия	1.3 35-49	1.11 49-55	1.3 55-103	1.11 103-110	1.3 110-118	1.11 118-122	1.3 122-135	1.11 135-141	1.3 141-160	1.11 160-165	1.3 165-208	1.11 208-215	1.3 215-233	1.11 233-239	1.3 239-242	1.2 242-256
	1-я от осевой																
	2-я от осевой																
	3-я от осевой																
Дорожные ограждения и направляющие устройства																	
Тротуары справа		Тротуар мат. а/б ширина 9.5 м 20-35	Тротуар мат. а/б ширина 7 м 35-103	Тротуар мат. а/б ш. 7 м 110-118	Тротуар мат. а/б ширина 7 м 122-160	Тротуар мат. а/б ширина 7 м 165-250	Тротуар мат. а/б ширина 9.5 м 250-264	Тротуар мат. а/б ширина 7 м 264-300									

Тротуары слева			Тротуар мат. а/б ширина 2,5 м 422-473		Тротуар мат. а/б ширина 2,5 м 479-554		Тротуар мат. а/б ширина 2,5 м 561-600
Дорожные ограждения и направляющие устройства							
Дорожные ограждения и направляющие устройства по осевой							
Горизонтальная дорожная разметка	3-я от осевой						
	2-я от осевой						
	1-я от осевой	1.6 420-470					1.5 470-600

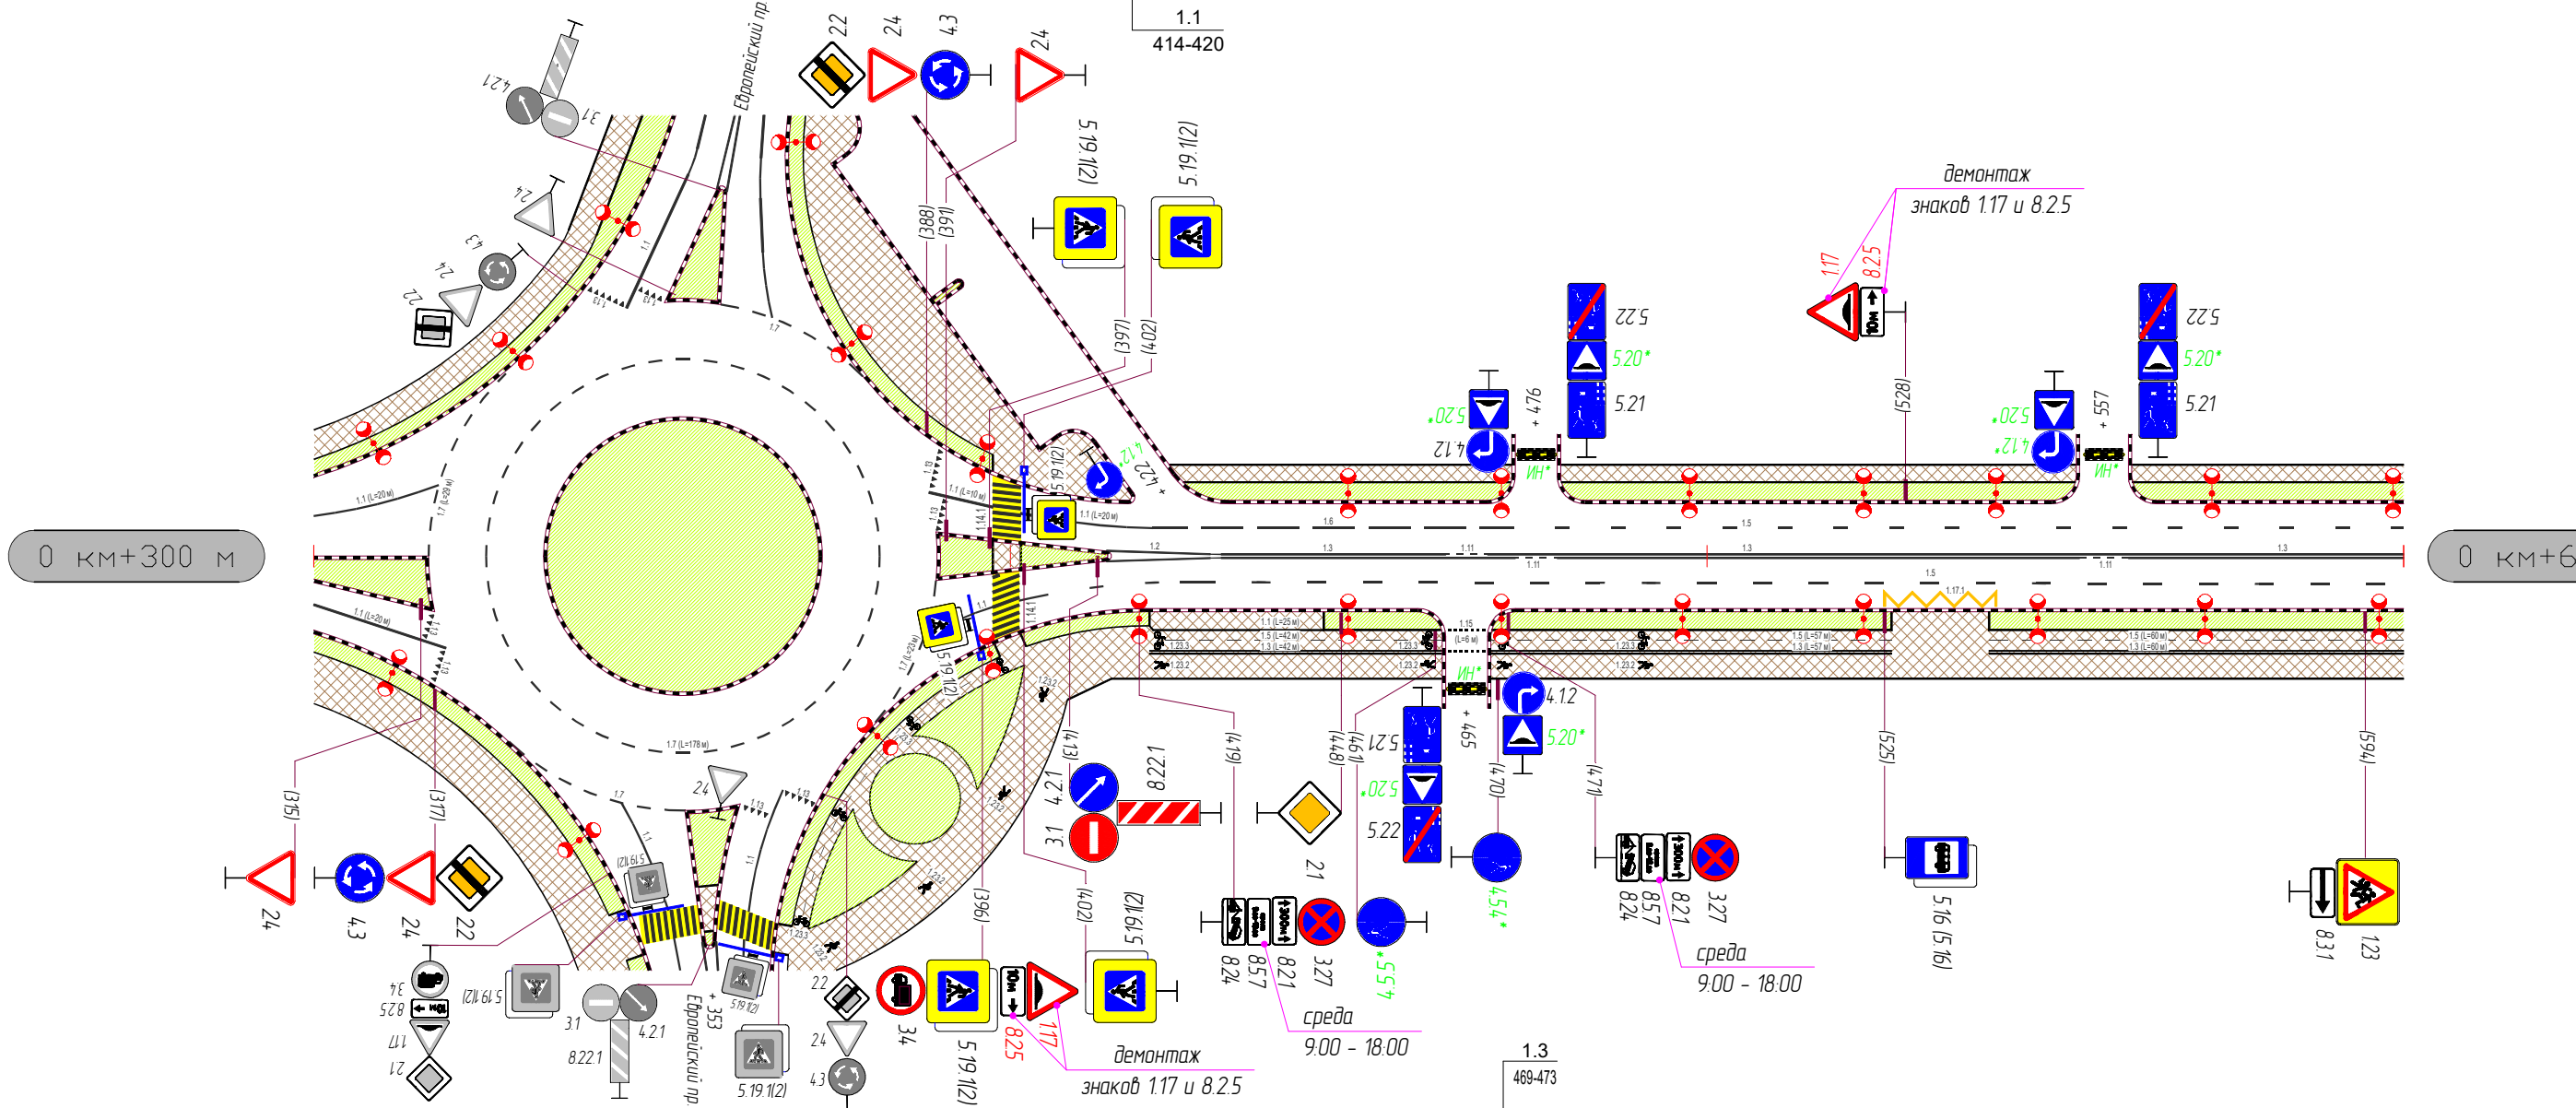


Горизонтальная дорожная разметка	Осевая линия	1.2 415-430	1.3 430-463	1.11 463-469	1.11 473-479	1.3 479-554	1.11 554-561	1.3 561-600
	1-я от осевой	1.5 239-600						
	2-я от осевой	1.17.1 526-542						
	3-я от осевой							
Дорожные ограждения и направляющие устройства								
Тротуары справа			Тротуар мат. а/б ширина 7 м 415-463			Тротуар мат. а/б ширина 7 м 469-600		

Тротуары слева	Тротуар мат. а/б ширина 2,5 м 600-637		Тротуар мат. а/б ширина 2,5 м 644-713		Тротуар мат. а/б ширина 2,5 м 719-768		Тротуар мат. а/б ширина 2,5 м 773-801		Тротуар мат. а/б ширина 2,5 м 807-900	
Дорожные ограждения и направляющие устройства										
Дорожные ограждения и направляющие устройства по осевой										
Горизонтальная дорожная разметка	3-я от осевой								1.17.1	
	2-я от осевой								883-895	
	1-я от осевой	1.5 600-618		1.5 622-792				1.5 796-900		

0 км+600 м

0 км+900 м

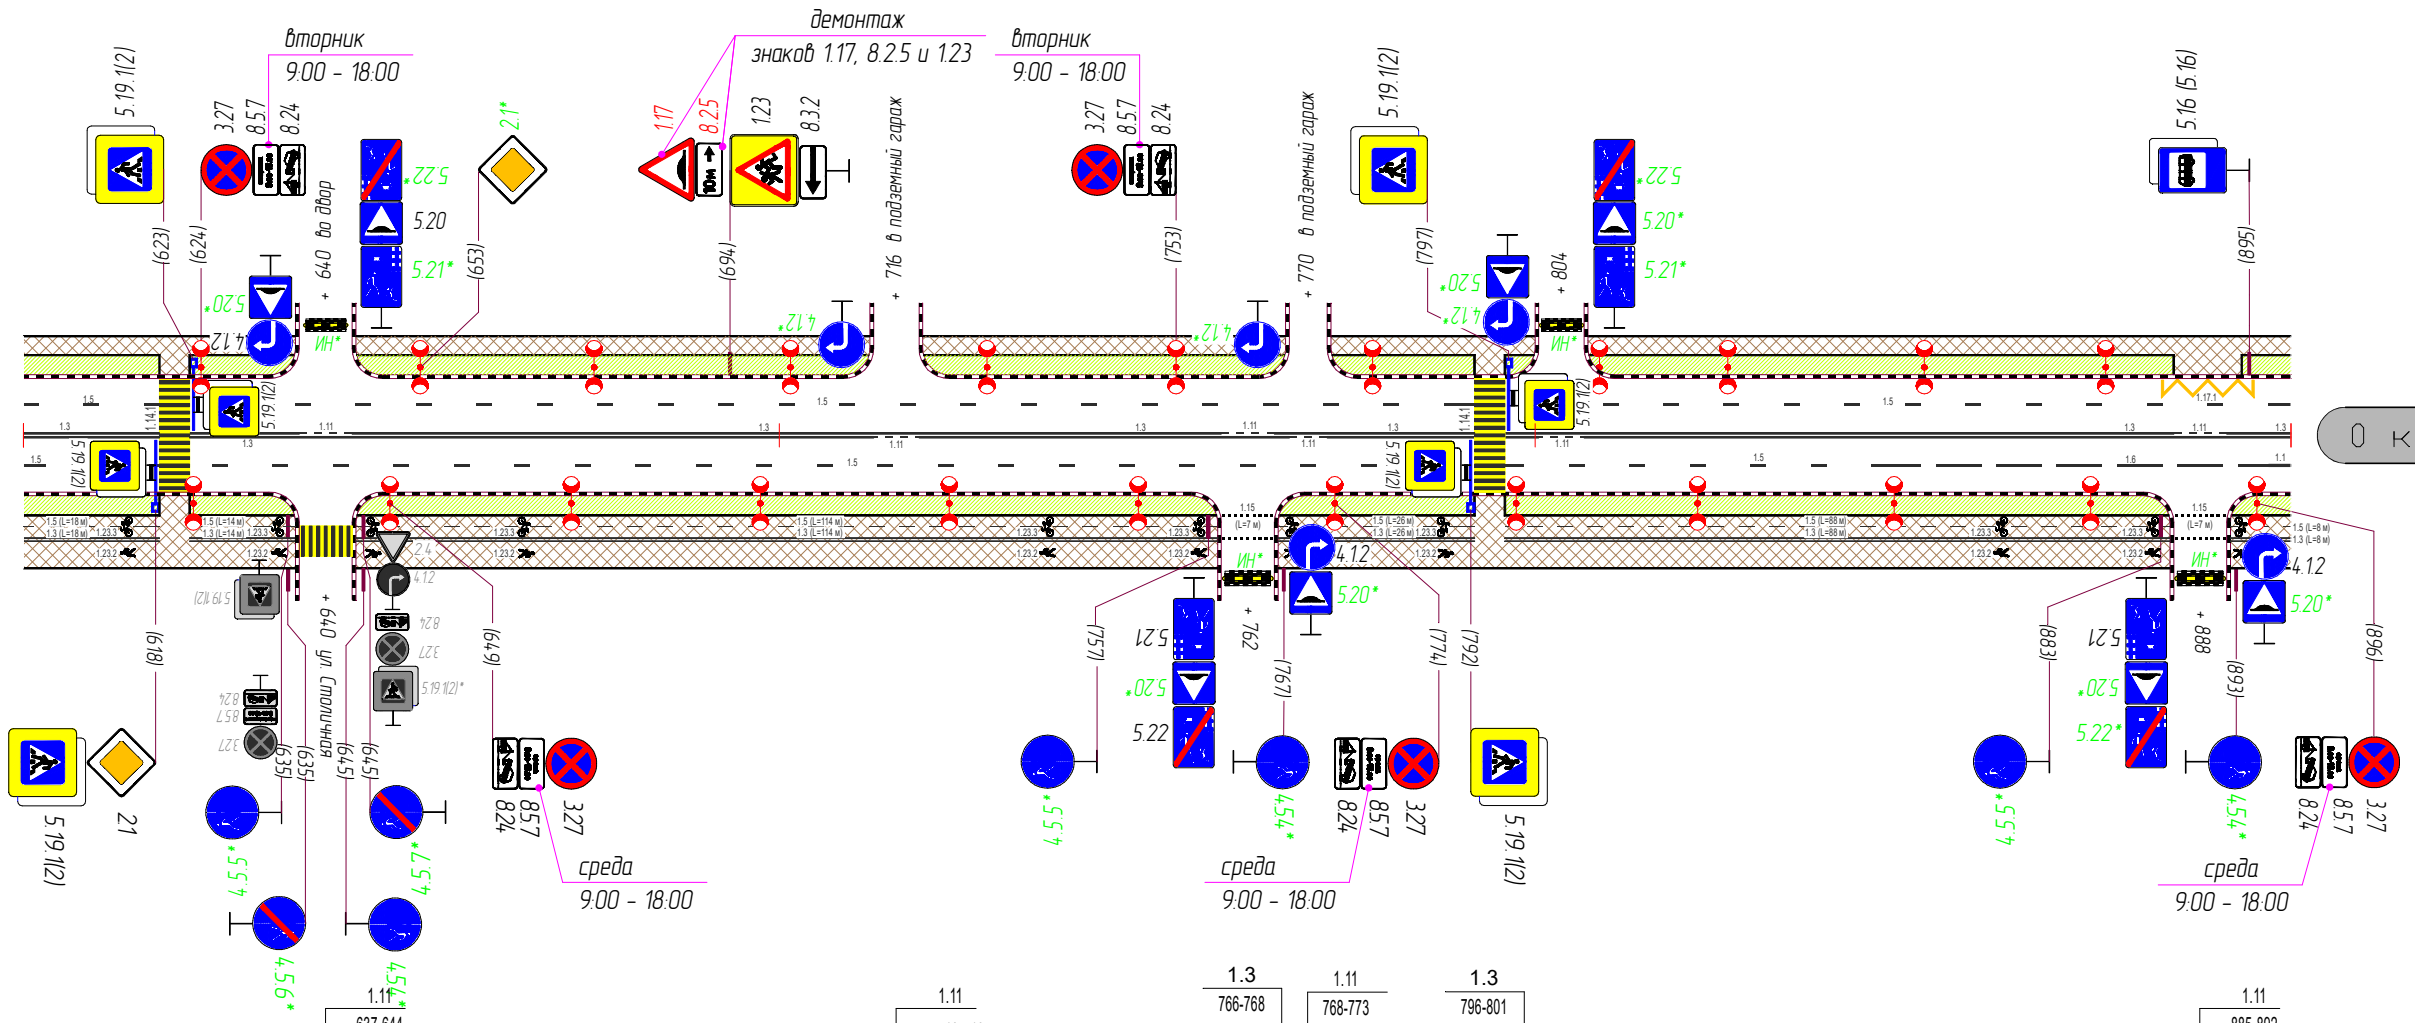

Горизонтальная дорожная разметка	Осевая линия	1.3 600-618	1.3 622-637	1.3 644-713	1.11 713-719	1.3 719-759	1.11 759-766	1.11 768-768	1.11 768-773	1.3 773-792	1.11 801-807	1.3 807-885	1.11 885-892	1.3 892-900
	1-я от осевой	1.5 600-618		1.5 622-792								1.5 796-847	1.6 847-897	1.1 987-900
	2-я от осевой													
	3-я от осевой													
Дорожные ограждения и направляющие устройства														
Тротуары справа	Тротуар мат. а/б ширина 7 м 600-637		Тротуар мат. а/б ширина 7 м 644-759		Тротуар мат. а/б ширина 7 м 766-885		Тротуар мат. а/б ширина 7 м 882-900							

Тротуары слева	Тротуар мат. а/б ш. 2,5 м 900-909	Тротуар мат. а/б ширина 5,1 м 909-936	
Дорожные ограждения и направляющие устройства			
Дорожные ограждения и направляющие устройства по осевой			
Горизонтальная дорожная разметка	3-я от осевой		
	2-я от осевой		
	1-я от осевой	1,5 900-915	




Горизонтальная дорожная разметка	Осевая линия	1,3 900-916	
	1-я от осевой	1,1 900-917	
	2-я от осевой		
	3-я от осевой		
Дорожные ограждения и направляющие устройства			
Тротуары справа	Тротуар мат. а/б ширина 7 м 900-918	Тротуар мат. а/б ширина 9,8 м 918-948	

Тротуары слева		Тротуар мат. а/б ширина 4 м 0-57		Тротуар мат. а/б ширина 4 м 63-156		Тротуар мат. а/б ширина 3 м 163-220		Тротуар мат. а/б ширина 3 м 227-300	
Дорожные ограждения и направляющие устройства									
Дорожные ограждения и направляющие устройства по осевой									
Горизонтальная дорожная разметка	3-я от осевой								
	2-я от осевой								
	1-я от осевой	1.4 19-57	1.7 57-63	1.4 63-156		1.4 163-220		1.4 227-300	


1.7
156-163

1.7
220-227

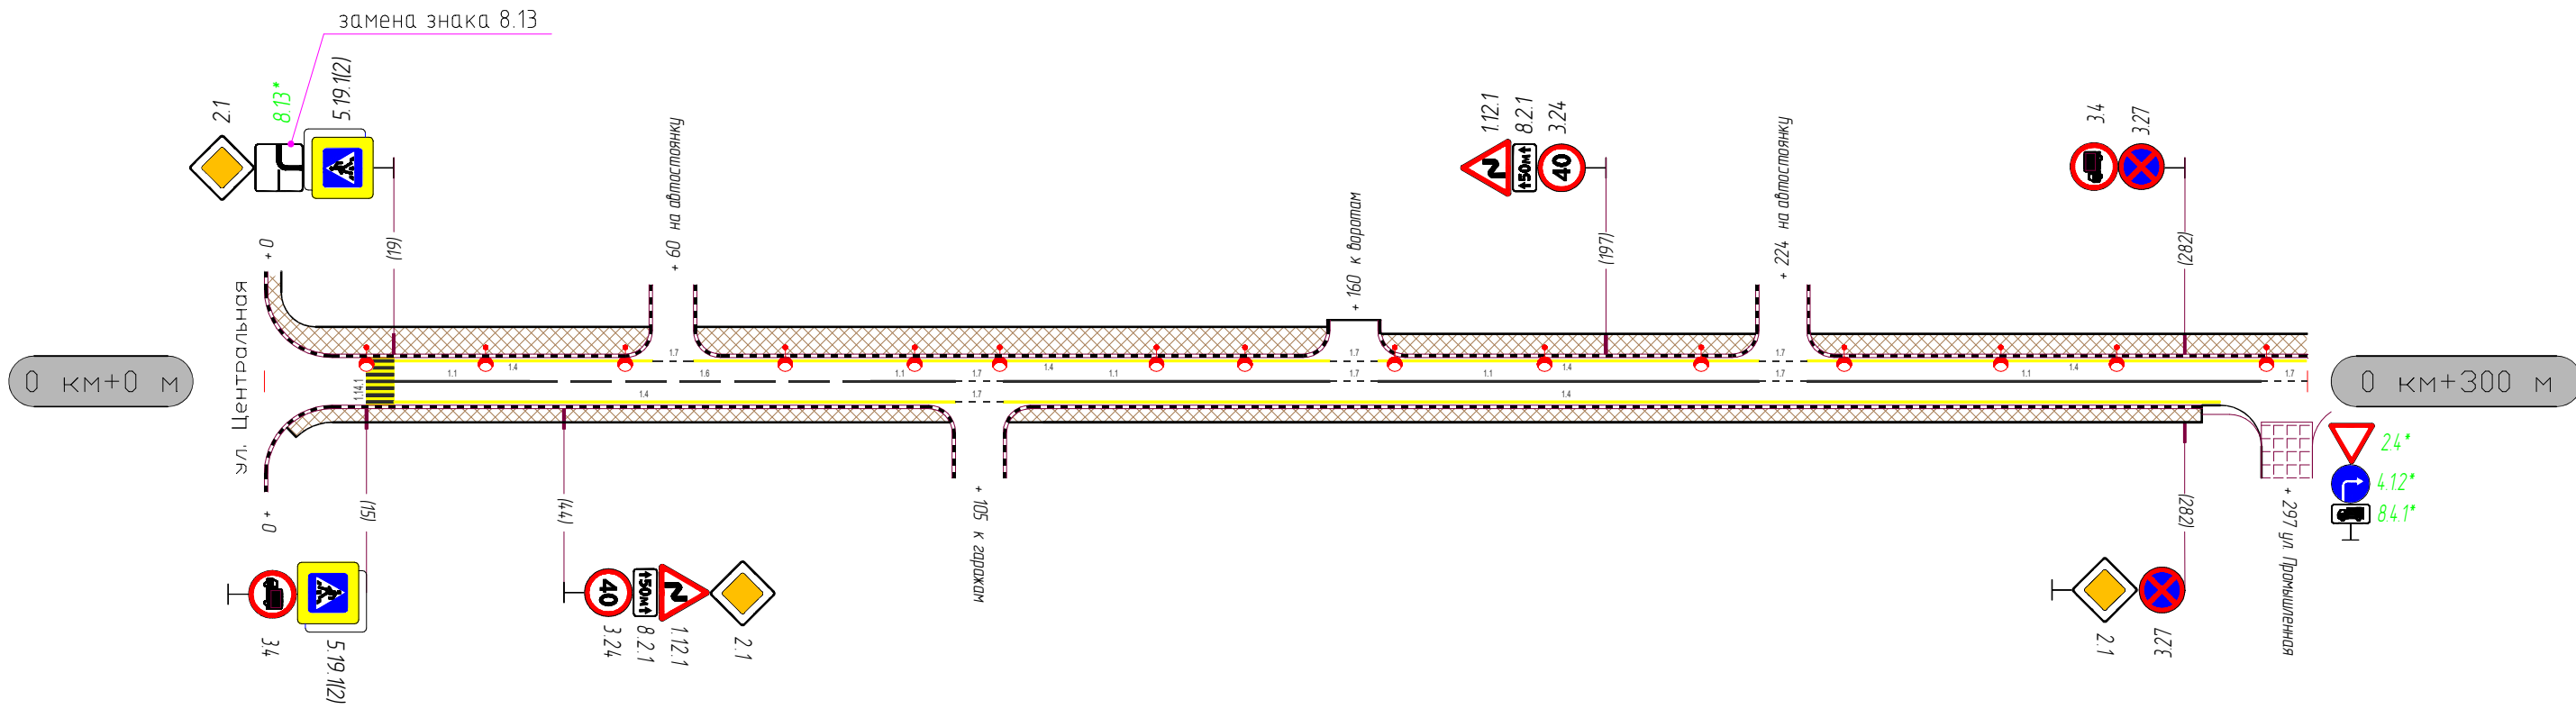


		1.7 102-109		1.7 156-163		1.7 220-227		1.7 293-301	
Горизонтальная дорожная разметка	Осевая линия	1.1 19-39	1.6 39-89	1.1 89-102	1.1 109-156	1.1 163-220	1.1 227-293		
	1-я от осевой		1.4 19-102			1.4 109- 287			
	2-я от осевой								
	3-я от осевой								
Дорожные ограждения и направляющие устройства									
Тротуары справа		Тротуар мат. а/б ширина 2 м 3-102				Тротуар мат. а/б ширина 2 м 108-285			

Тротуары слева		Тротуар мат. а/б ширина 3 м 300-314		Тротуар мат. бет. плитка ширина 2 м 312-354	
Дорожные ограждения и направляющие устройства					
Дорожные ограждения и направляющие устройства по осевой					
Горизонтальная дорожная разметка	3-я от осевой				
	2-я от осевой				
	1-я от осевой	1.4 300-314	1.7 314-350	1.7 354-365	

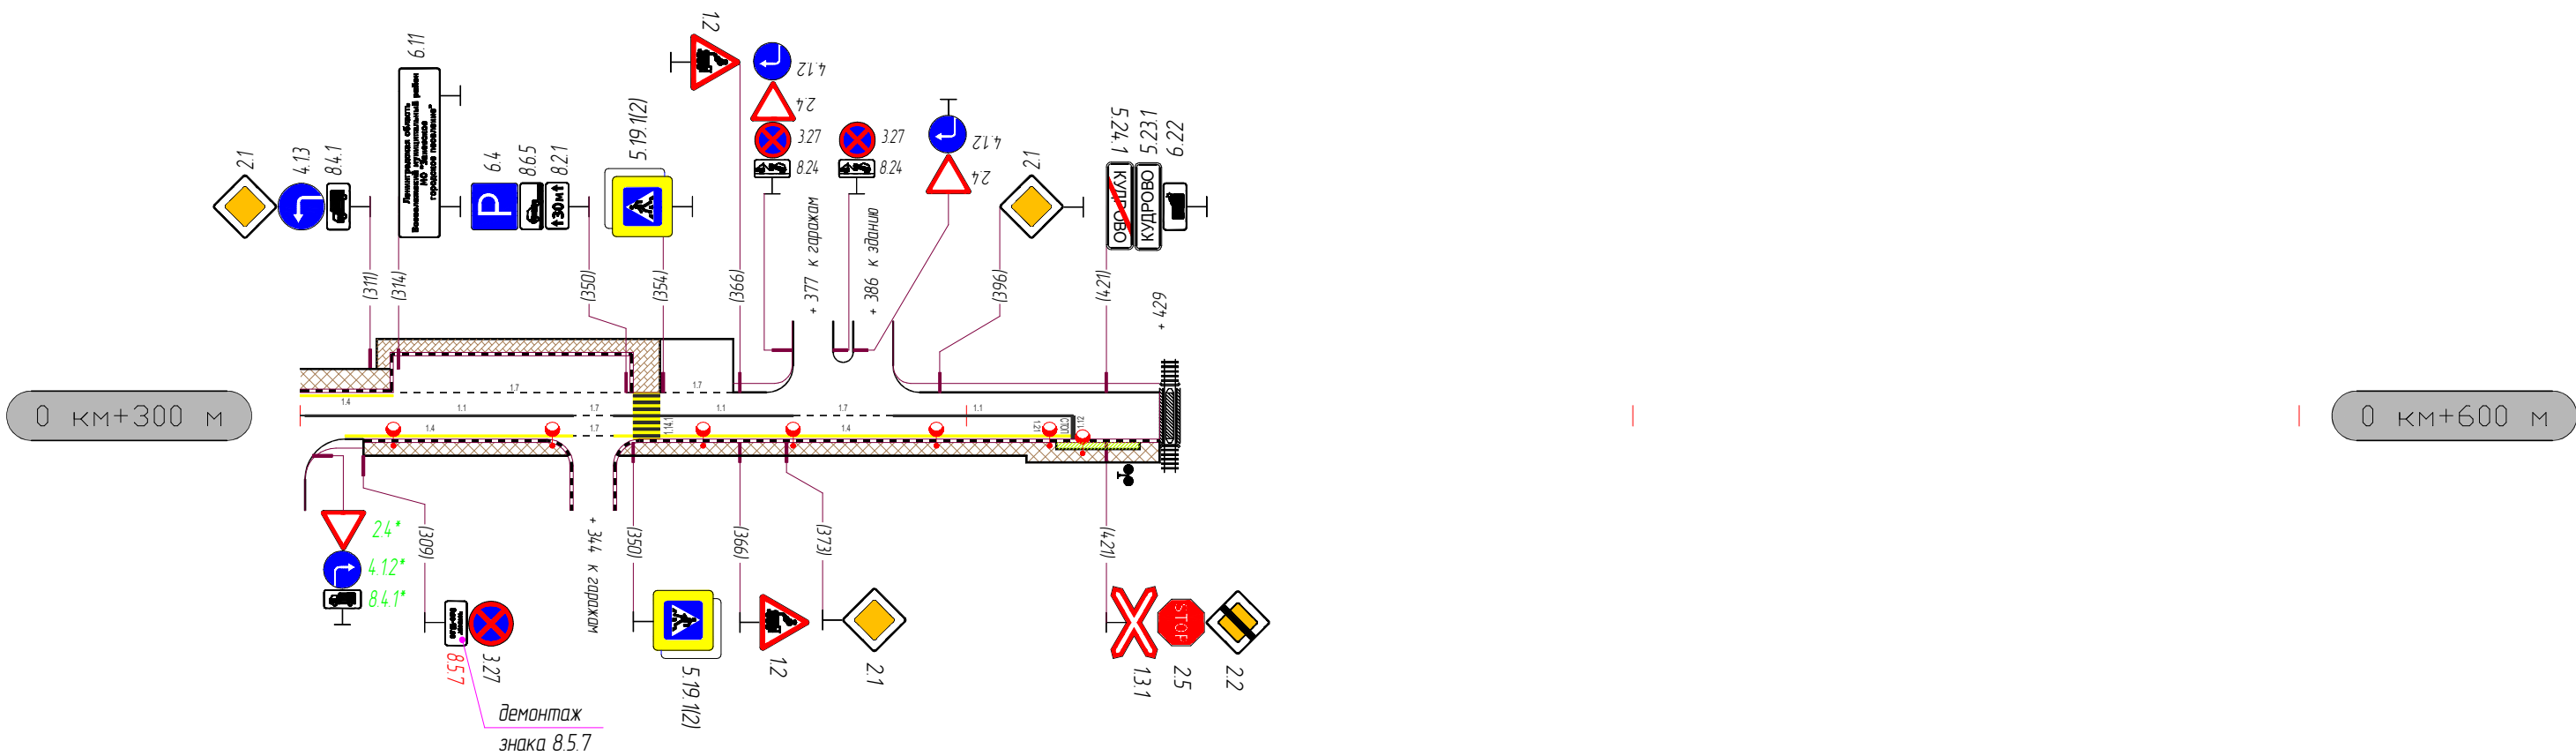


Горизонтальная дорожная разметка	Осевая линия	1.1 301-341	1.1 341-347	1.1 347-350	1.1 354-374	1.7 374-389	1.1 389-416
	1-я от осевой	1.4 307-341	1.7 341-347			1.4 354-416	
	2-я от осевой	1.4 347-350					
	3-я от осевой						
Дорожные ограждения и направляющие устройства							
Тротуары справа		Тротуар мат. а/б ширина 2 м 309-341		Тротуар мат. а/б ширина 2 м 347-429			

Тротуары слева	Тротуар мат. а/б ширина 6 м 0-14	Тротуар мат. а/б ширина 7 м 14-112	Тротуар мат. а/б ширина 7 м 119-217	Тротуар мат. а/б ширина 7 м 225-300
Дорожные ограждения и направляющие устройства				
Дорожные ограждения и направляющие устройства по осевой				
Горизонтальная дорожная разметка	3-я от осевой	1.5 77-300		
	2-я от осевой			
	1-я от осевой	1.3 19-39	1.6 39-89	1.5 89-189

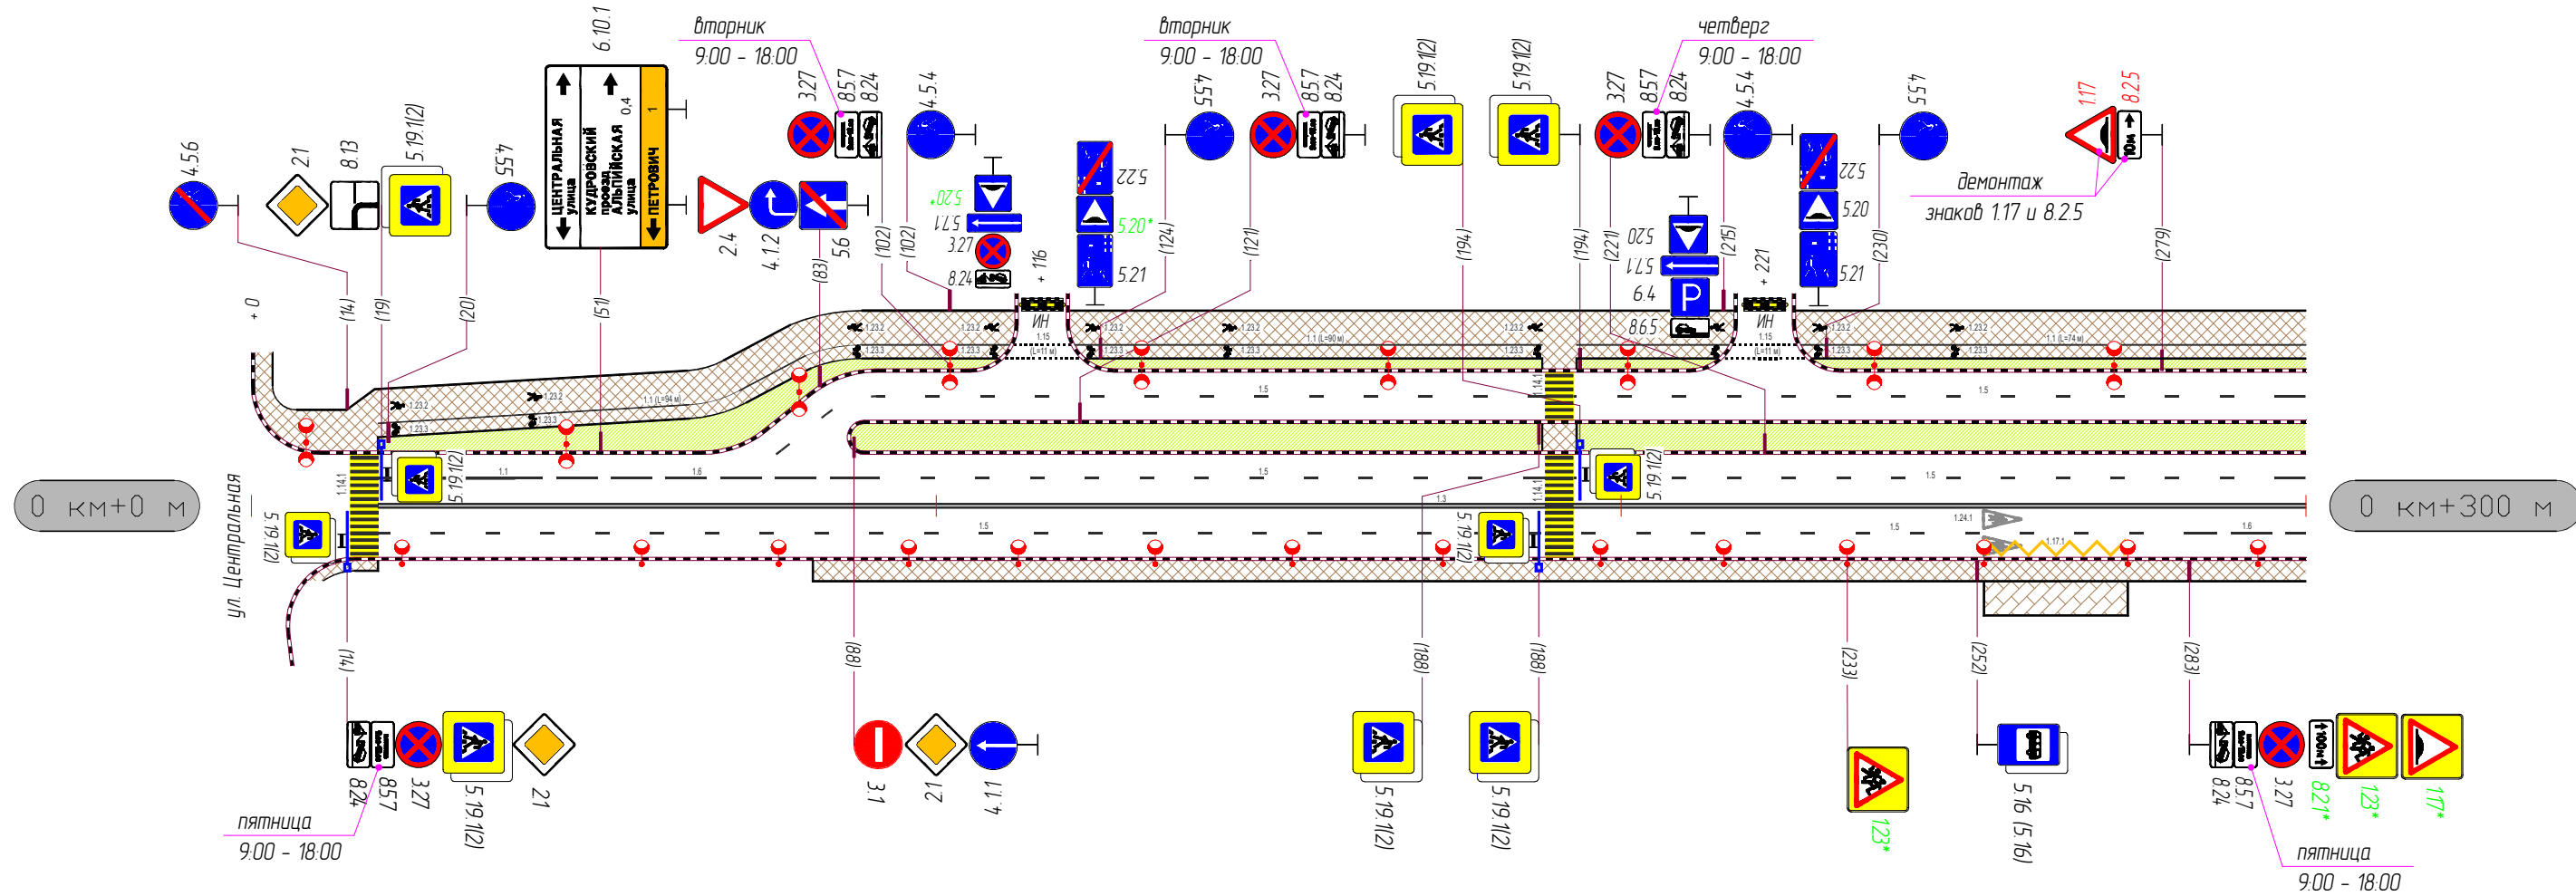

Горизонтальная дорожная разметка	Осевая линия	1.3 19-189	1.3 193-300	1.6 284-300
	1-я от осевой	1.5 19-189	1.5 193-284	
	2-я от осевой	1.17 254-274		
	3-я от осевой			
Дорожные ограждения и направляющие устройства				
Тротуары справа				Тротуар мат. а/б ширина 3 м 82-300


Тротуары слева	Тротуар мат. а/б ширина 7 м 300-325	Тротуар мат. а/б ширина 7 м 332-430	Тротуар мат. а/б ширина 7 м 438-530	Тротуар мат. а/б ширина 12 м 544-564	Тротуар мат. а/б ширина 5 м 564-600	
Дорожные ограждения и направляющие устройства	ПО 304-354		ПО 358-408			
Дорожные ограждения и направляющие устройства по осевой	1.5 300-354		1.5 358-511			
Горизонтальная дорожная разметка	3-я от осевой	1.5 358-511		1.11 574-600		
	2-я от осевой					
	1-я от осевой	1.5 300-354	1.5 358-511	1.5 515-528	1.1 544-560	1.1 564-584

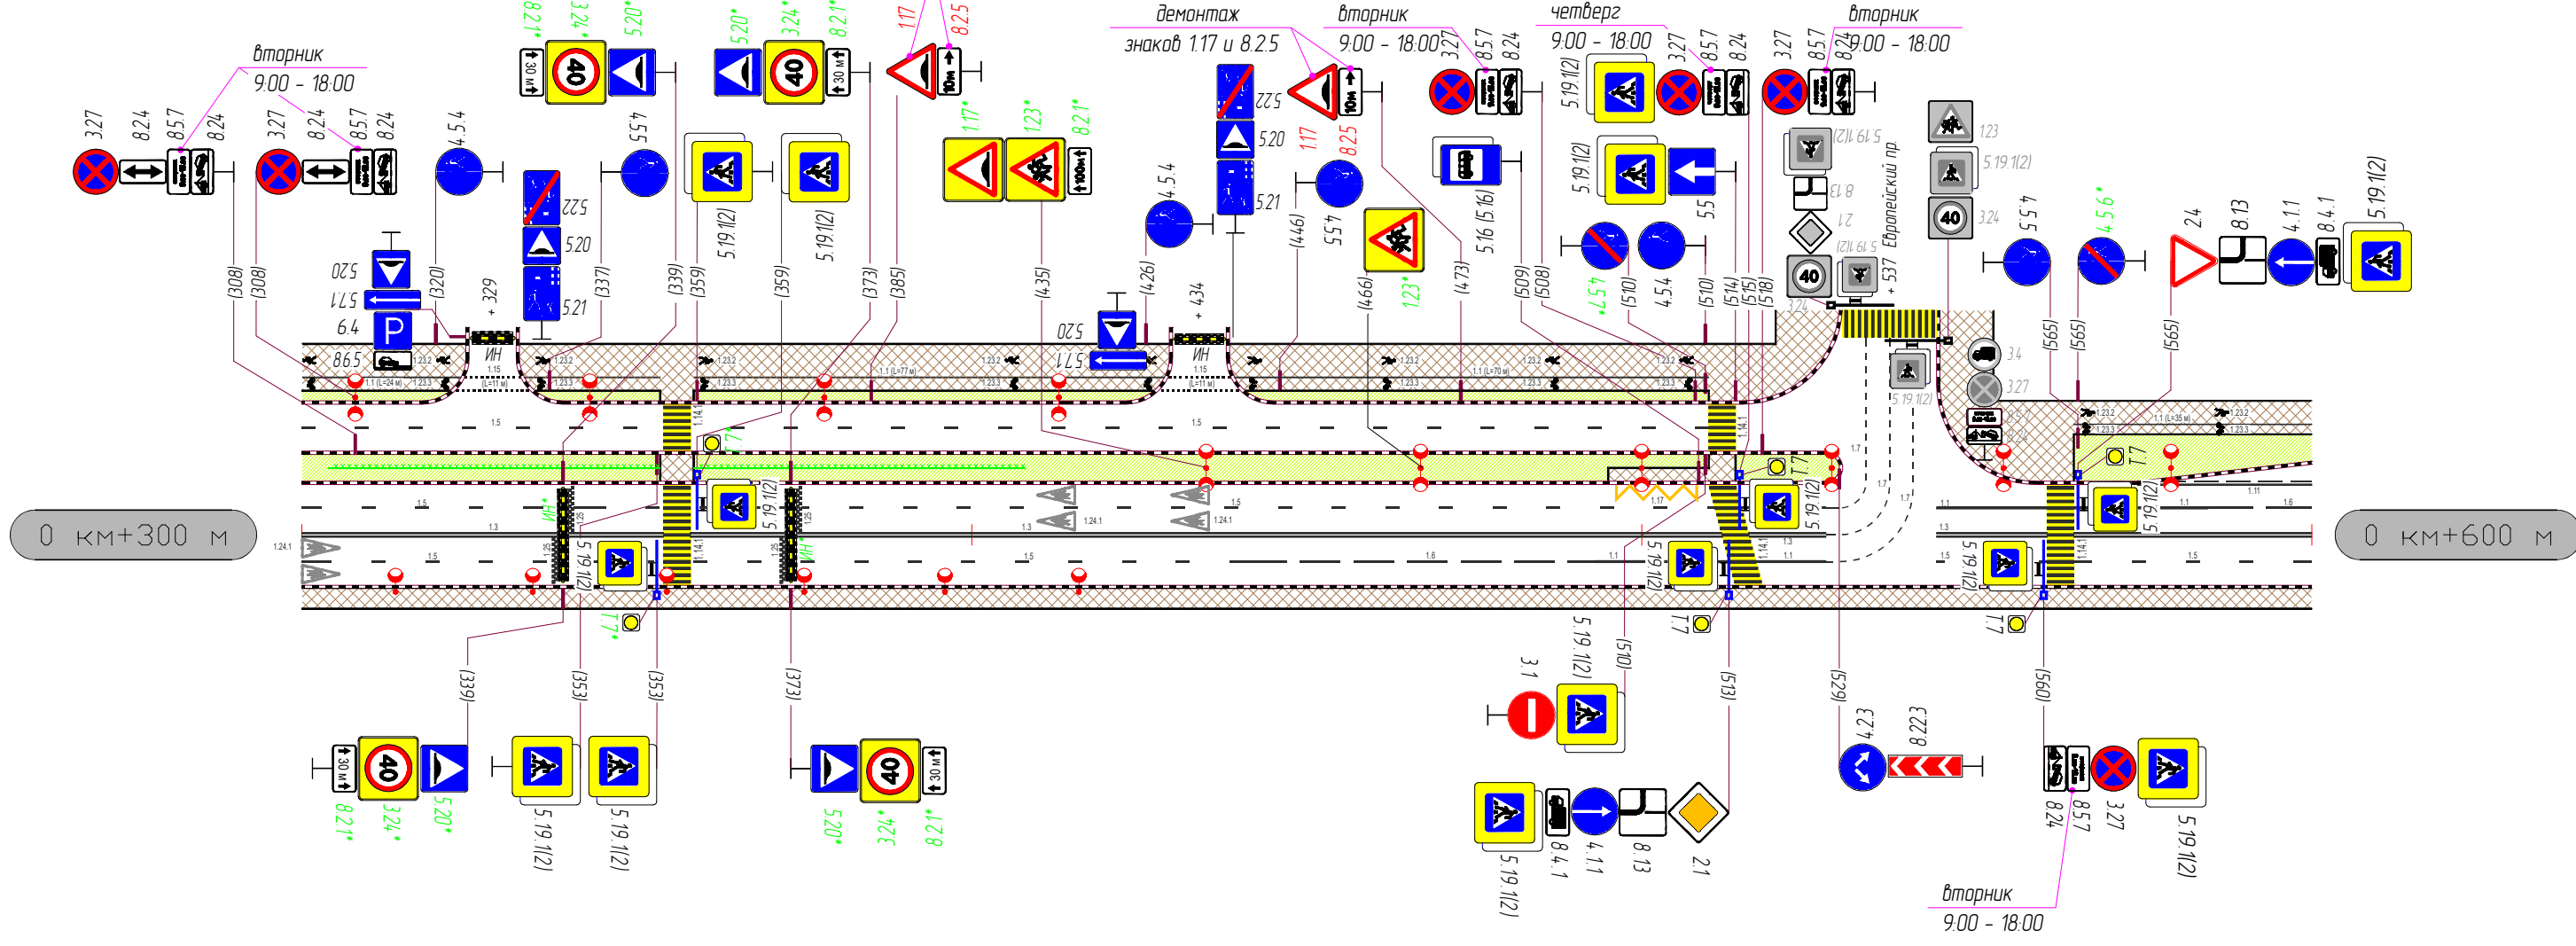

Горизонтальная дорожная разметка	Осевая линия	1.3 300-354	1.3 358-512	1.3 516-528	1.3 541-560	1.3 564-600		
	1-я от осевой	1.5 300-354	1.5 358-443	1.6 443-493	1.1 493-513	1.1 517-528	1.5 541-560	1.5 564-600
	2-я от осевой							
	3-я от осевой							
Дорожные ограждения и направляющие устройства								
Тротуары справа			Тротуар мат. а/б ширина 3 м 300-600					

Тротуары слева	Тротуар мат. а/б ширина 5 м 600-818		Тротуар мат. а/б ширина 5 м 828-866		Тротуар мат. а/б ширина 5 м 874-900
Дорожные ограждения и направляющие устройства	ПО 788-804		ПО 808-858		
Дорожные ограждения и направляющие устройства по осевой	1.5		1.5		1.5
Горизонтальная дорожная разметка	3-я от осевой	1.17 604-624	1.11 625-644		1.5 775-900
	2-я от осевой	1.1 604-625	1.11 625-644		
	1-я от осевой	1.6 600-634	1.5 634-688		1.5 692-900

1.11
600-604

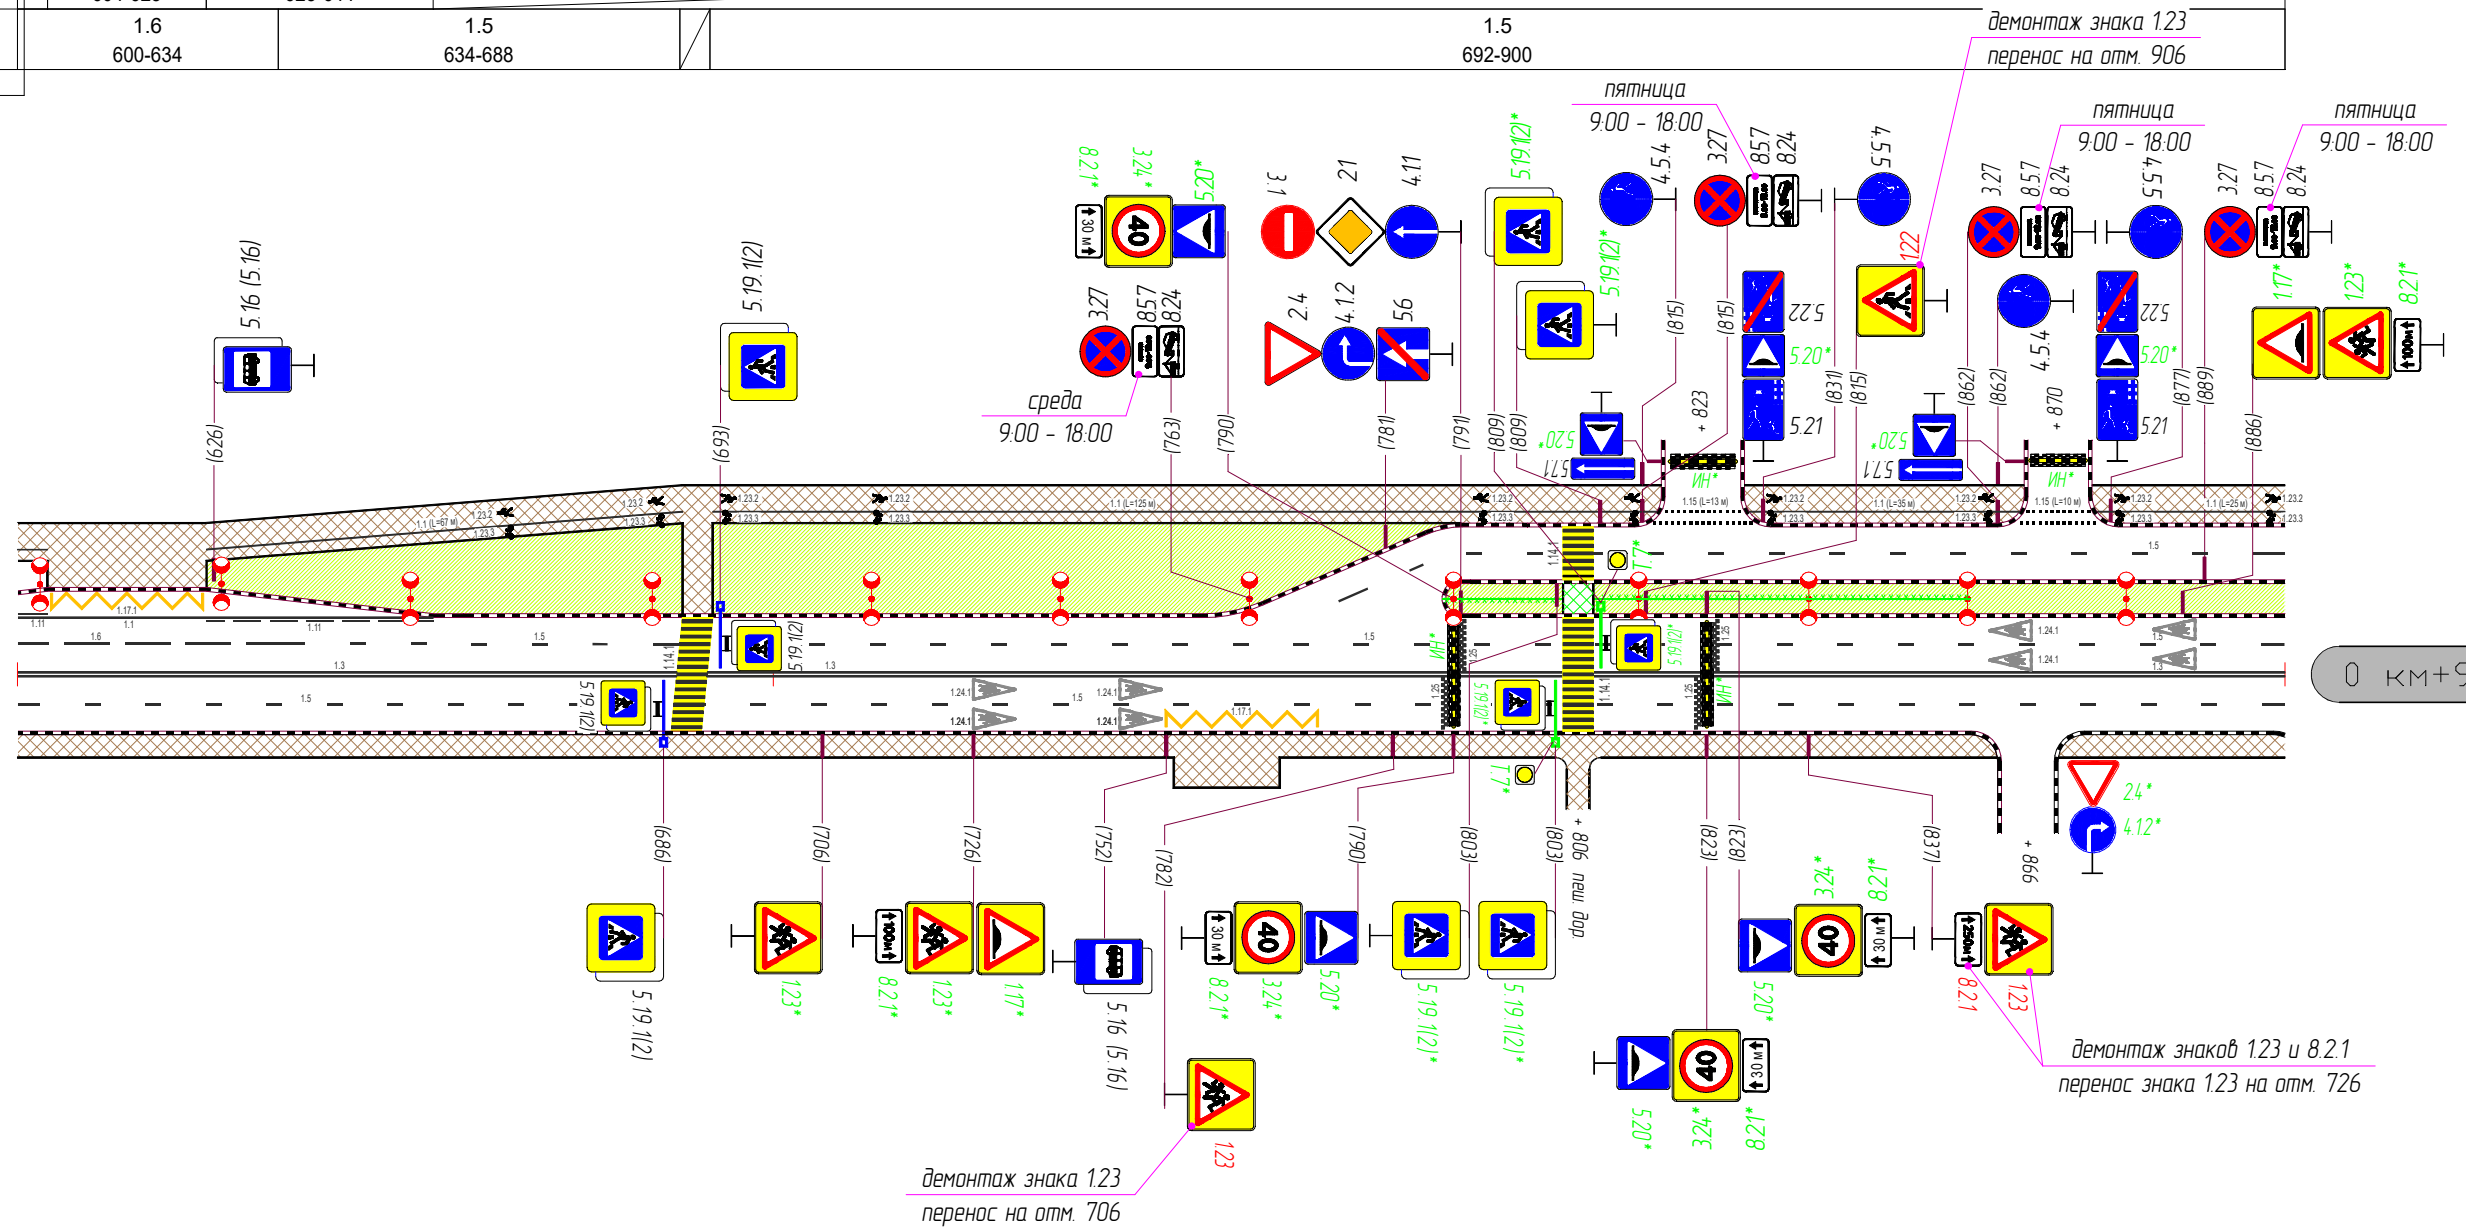


0 км+600 м

0 км+900 м

Горизонтальная дорожная разметка	Осевая линия	1.3 600-687	1.3 691-900
	1-я от осевой	1.5 600-687	1.5 691-900
	2-я от осевой	1.17 752-772	
	3-я от осевой		
Дорожные ограждения и направляющие устройства			
Тротуары справа	Тротуар мат. а/б ширина 3 м 600-862		Тротуар мат. а/б ширина 3 м 869-900


Тротуары слева	Тротуар мат. а/б ширина 5 м 900-998		Тротуар мат. а/б ширина 5 м 1008-1083		Тротуар мат. а/б ширина 3 м 1098-1200	
Дорожные ограждения и направляющие устройства						
Дорожные ограждения и направляющие устройства по осевой						
Горизонтальная дорожная разметка	3-я от осевой	1.5 900-1090				
	2-я от осевой					
	1-я от осевой	1.5 900-1125			1.5 1129-1200	

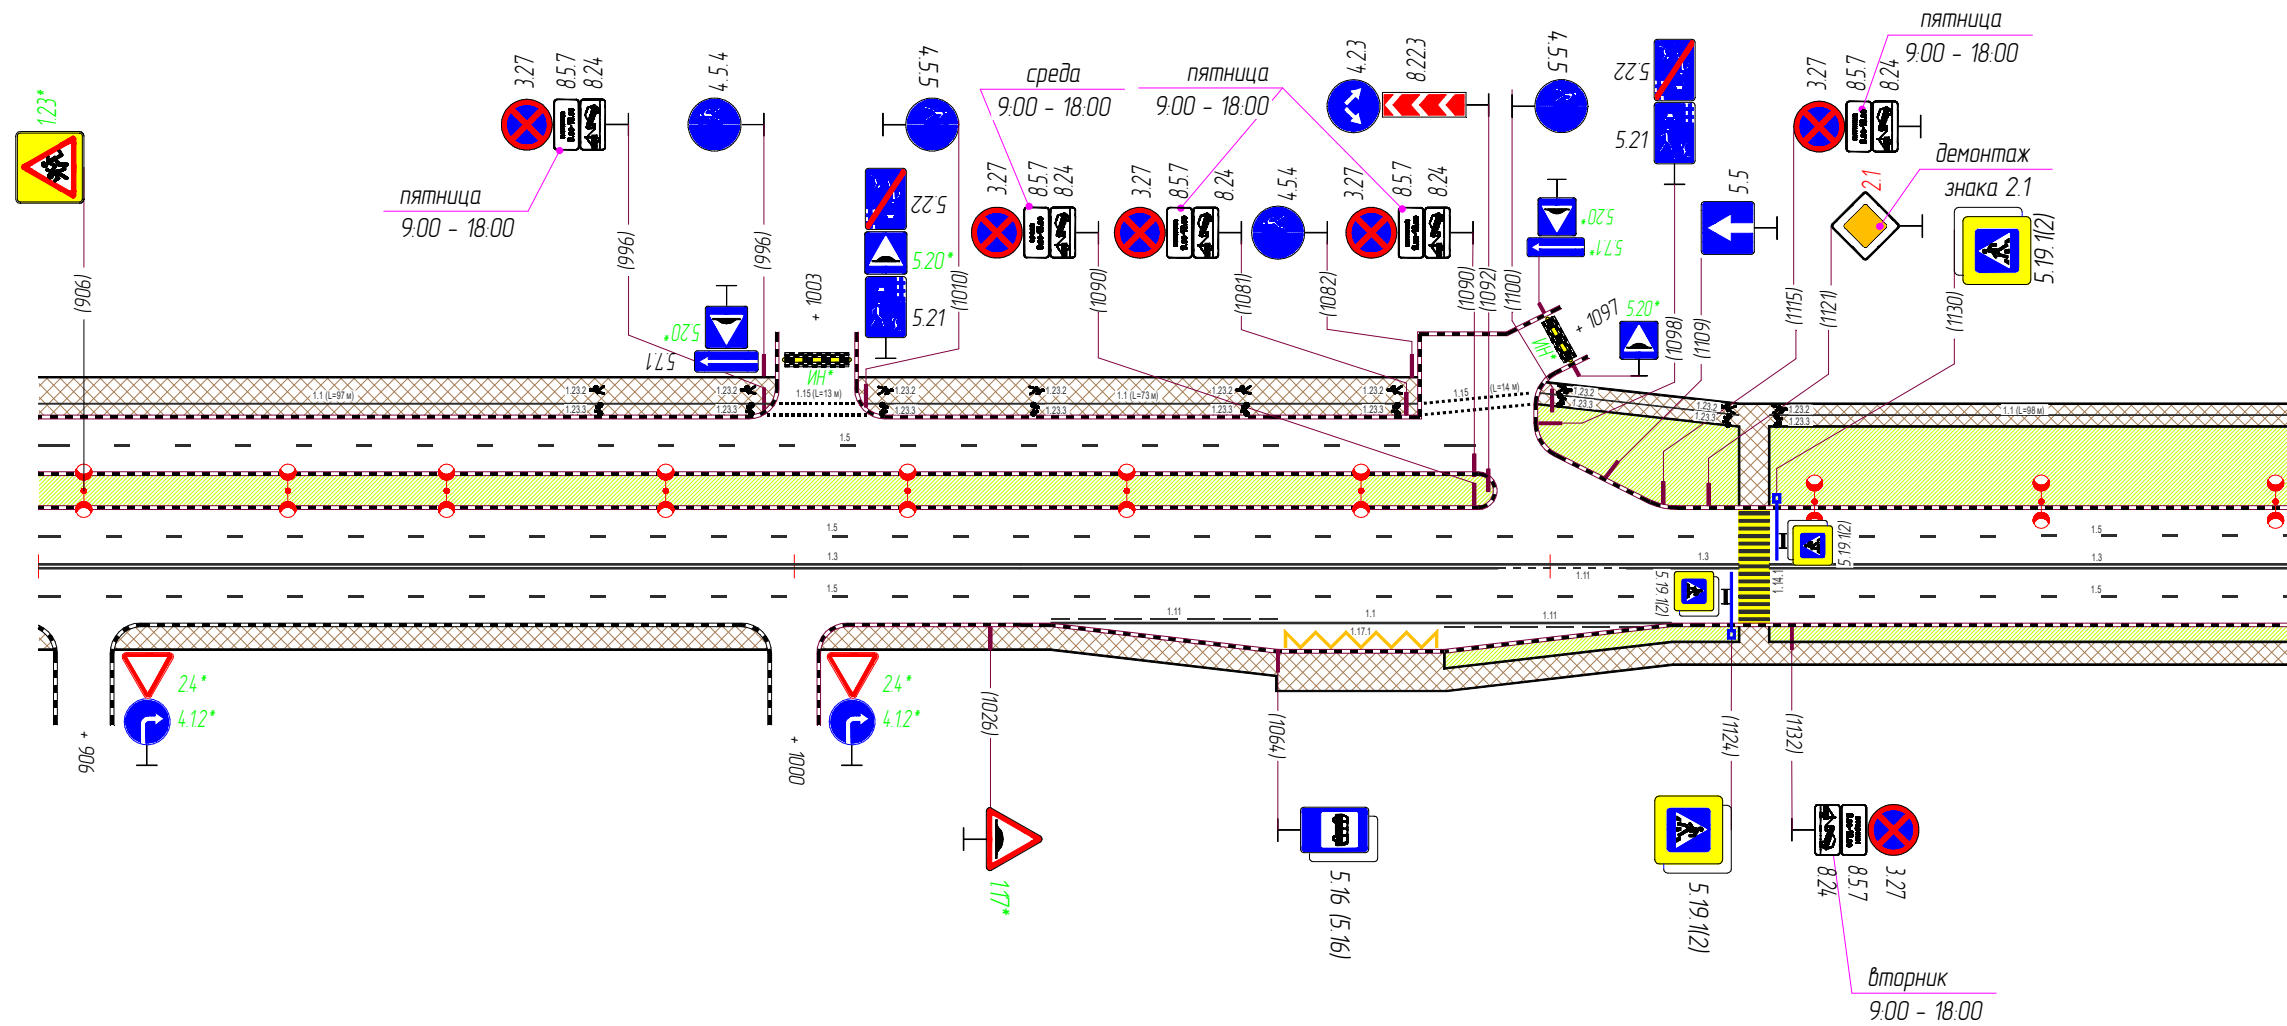

Горизонтальная дорожная разметка	Осевая линия	1.3 900-1093			1.11 1093-1110	1.3 1110-1125	1.3 1129-1200
	1-я от осевой	1.5 900-1125					1.5 1129-1200
	2-я от осевой				1.11 1034-1064	1.1 1064-1086	1.11 1086-1116
	3-я от осевой				1.17 1065-1085		
Дорожные ограждения и направляющие устройства							
Тротуары справа	Тротуар мат. а/б ширина 3 м 909-997		Тротуар мат. а/б ширина 3 м 1003-1200				


Тротуар
мат. а/б
ширина 3 м
900-902

Тротуары слева	Тротуар мат. а/б ширина 3 м 1200-1246		Тротуар мат. а/б ширина 3 м 1253-1463	Тротуар мат. а/б ширина 8,5 м 1463-1485
Дорожные ограждения и направляющие устройства				
Дорожные ограждения и направляющие устройства по осевой				
Горизонтальная дорожная разметка	3-я от осевой		1.17 1412-1432	
	2-я от осевой	1.11 1381-1411	1.1 1411-1433	1.11 1433-1463
	1-я от осевой	1.5 1200-1463		

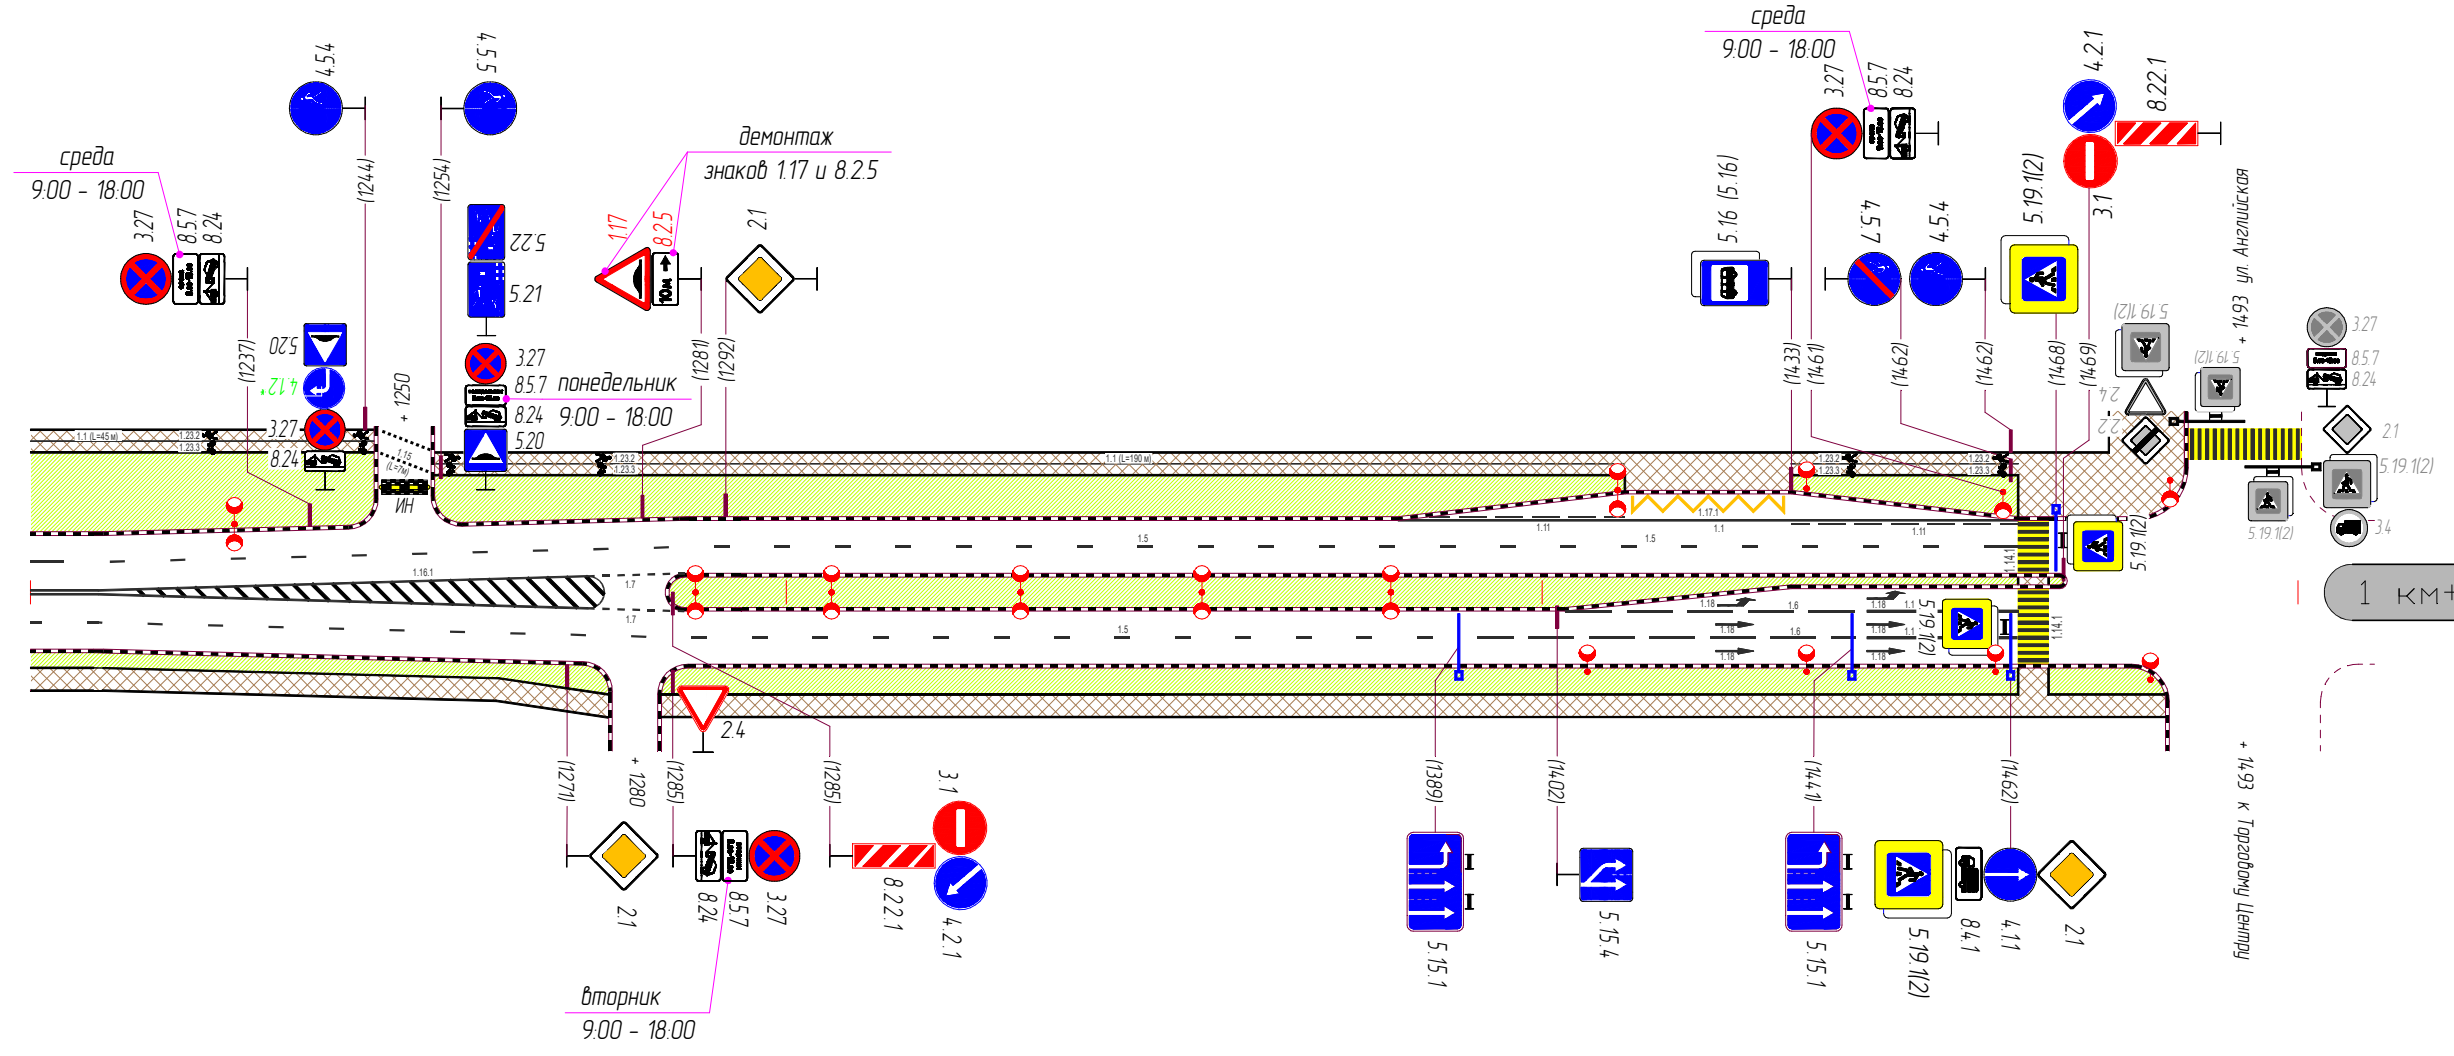


Горизонтальная дорожная разметка	Осевая линия	1.3 1200-1209	1.2 1209-1274	1.7 1274-1286	1.6 1403-1443	1.1 1443-1463
	1-я от осевой		1.2 1209-1274	1.7 1274-1286	1.6 1403-1443	1.1 1443-1463
	2-я от осевой			1.5 1200-1393	1.6 1393-1443	1.1 1443-1463
	3-я от осевой					
Дорожные ограждения и направляющие устройства						
Тротуары справа	Тротуар мат. а/б ширина 3 м 1200-1277		Тротуар мат. а/б ширина 3 м 1283-1483			

Тротуары слева	Тротуар мат. а/б ширина 8,5 м 1501-1523	Тротуар мат. а/б ширина 3 м 1523-1639	Тротуар мат. а/б ширина 3 м 1646-1800	
Дорожные ограждения и направляющие устройства				
Дорожные ограждения и направляющие устройства по осевой				
Горизонтальная дорожная разметка	3-я от осевой			1.17 1788-1800
	2-я от осевой	1.11 1757-1787		1.1 1787-1800
	1-я от осевой	1.1 1523-1543	1.6 1543-1593	1.5 1593-1800

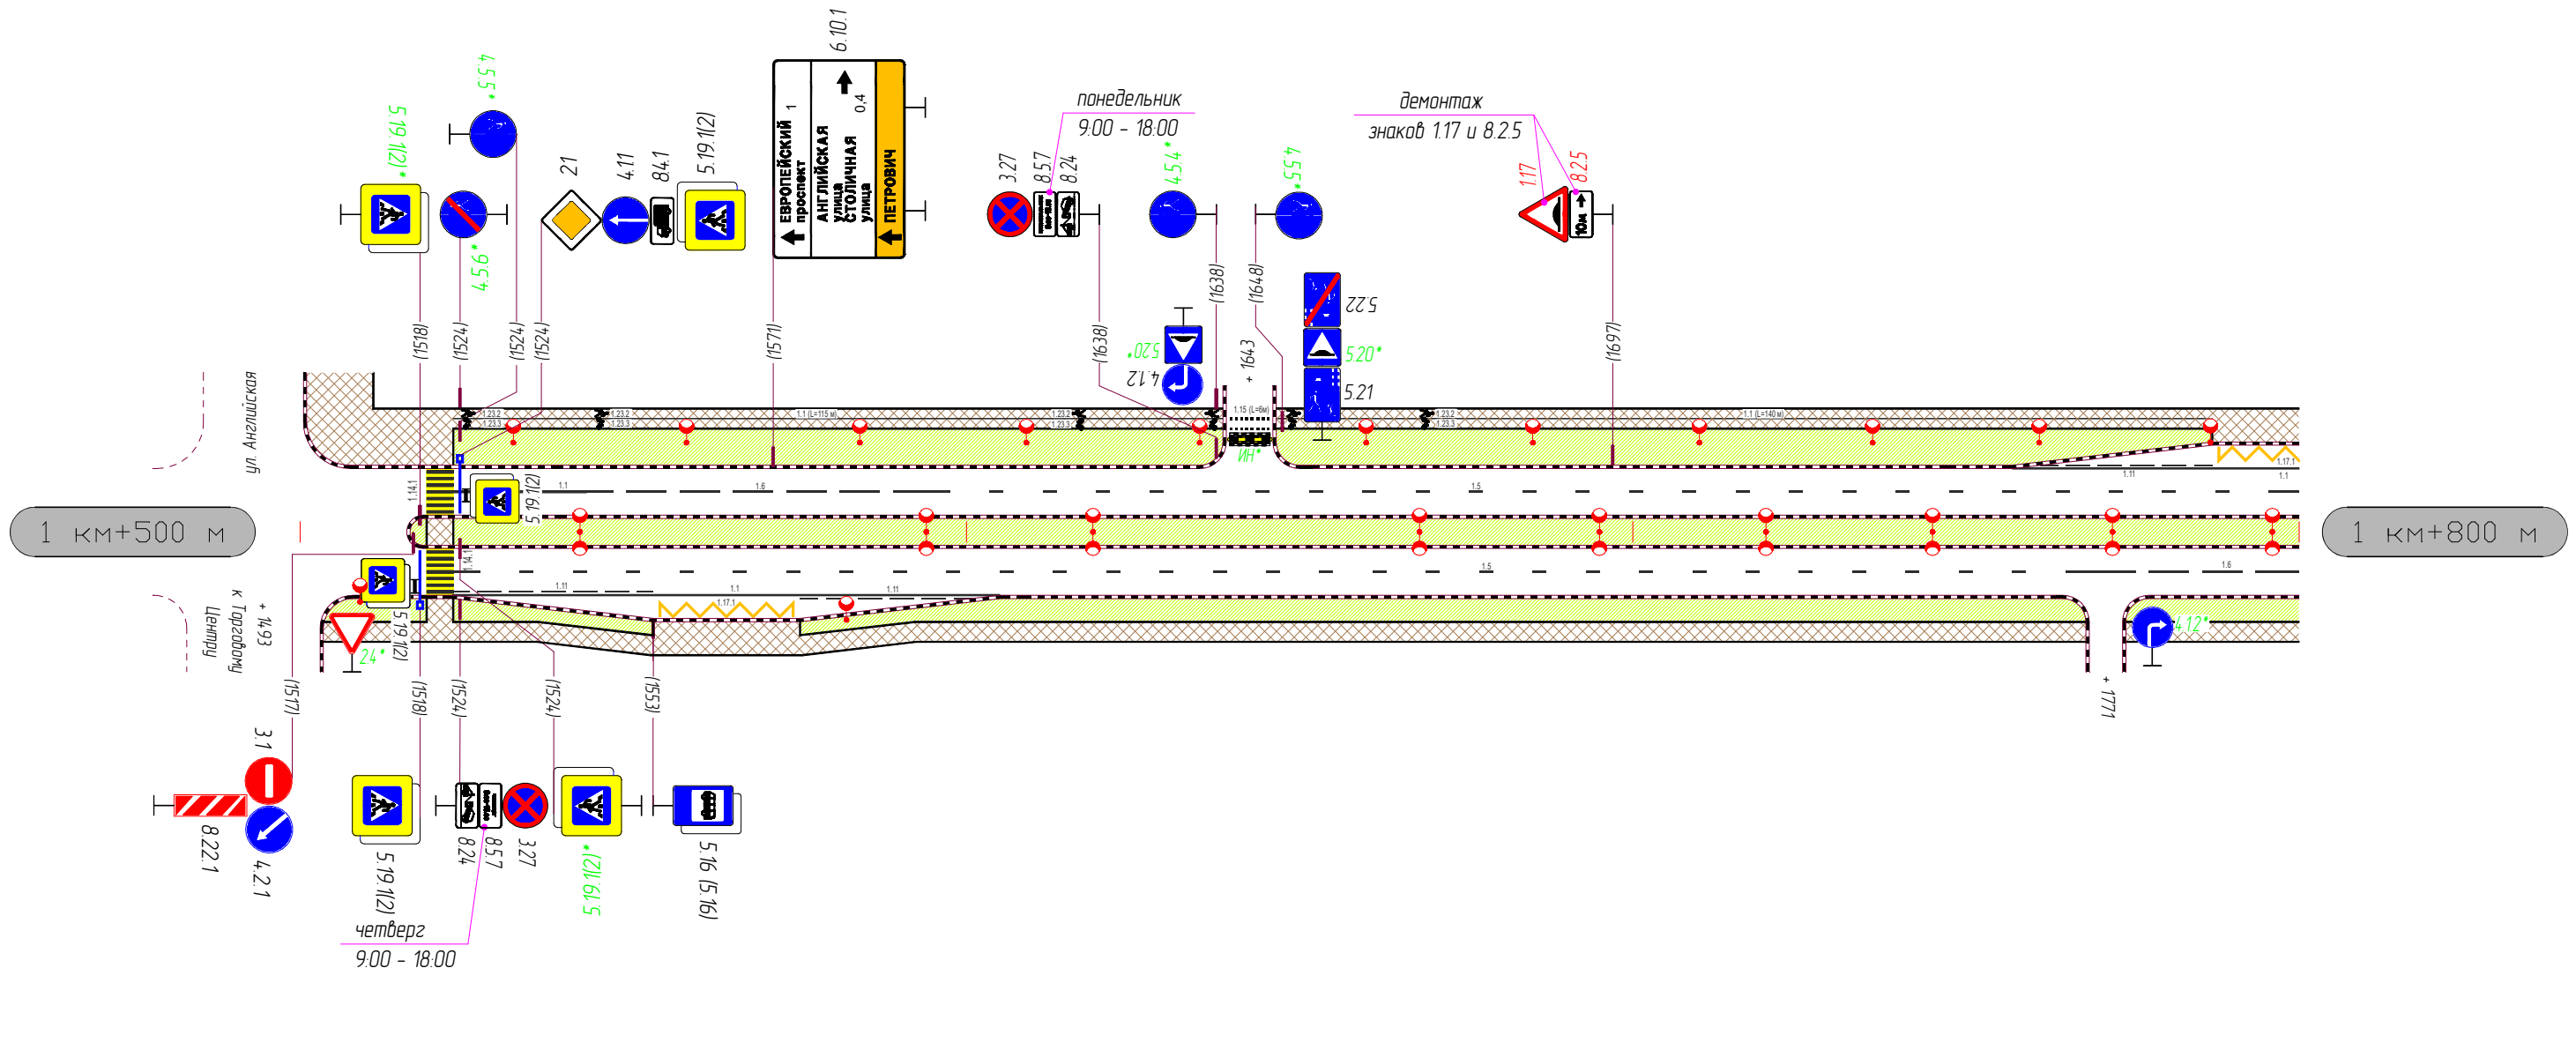


Горизонтальная дорожная разметка	Осевая линия				1.5 1523-1769	1.6 1769-1800
	1-я от осевой				1.5 1523-1769	1.6 1769-1800
	2-я от осевой	1.11 1523-1553	1.1 1553-1575	1.11 1575-1605		
	3-я от осевой	1.17 1554-1574				
Дорожные ограждения и направляющие устройства						
Тротуары справа				Тротуар мат. а/б ширина 3 м 1503-1768	Тротуар мат. а/б ширина 3 м 1773-1800	

Тротуары слева	Тротуар мат. а/б ширина 3 м 1800-1839	Тротуар мат. а/б ширина 8.5 м 1839-1871	Тротуар мат. а/б ширина 6.5 м 1886-1902	Тротуар мат. а/б ширина 5.5 м 1902-1919	Тротуар мат. а/б ширина 3 м 1919-1944	Тротуар мат. а/б ширина 3 м 1951-2098	
Дорожные ограждения и направляющие устройства							
Дорожные ограждения и направляющие устройства по осевой							
Горизонтальная дорожная разметка	3-я от осевой	1.17 1800-1808	1.7 1864-1893				
	2-я от осевой	1.1 1800-1809	1.11 1809-1839	1.7 1843-1915			
	1-я от осевой	1.5 1800-1839		1.7 1843-1915	1.1 1919-1939	1.6 1939-1989	1.5 1989-2100

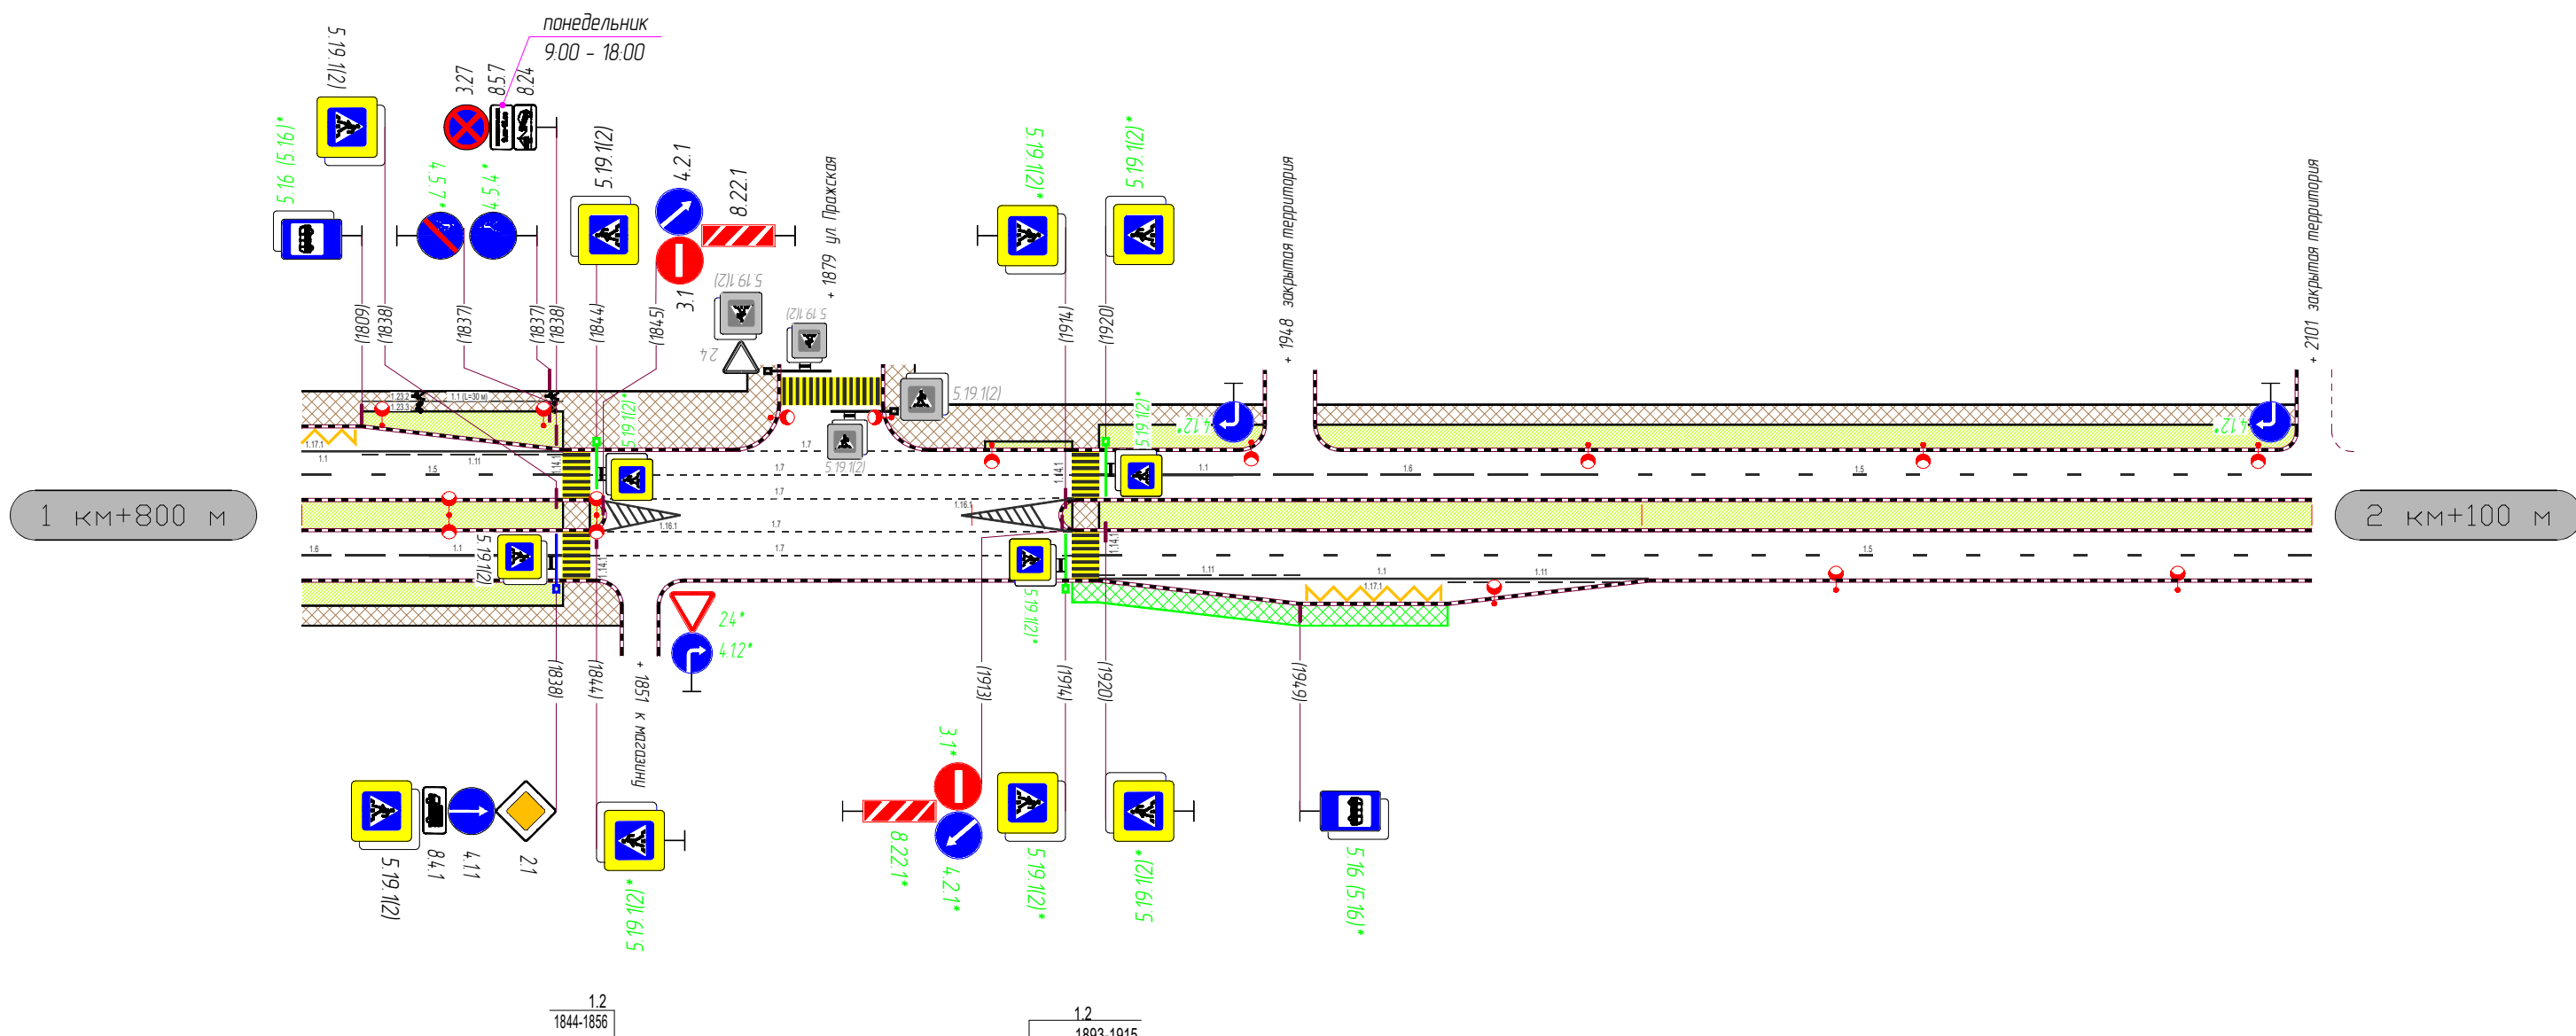


Горизонтальная дорожная разметка	Осевая линия	1.2 1844-1856	1.7 1856-1893	1.2 1893-1915				
	1-я от осевой	1.6 1800-1819	1.1 1819-1839	1.7 1843-1915	1.5 1919-2100			
	2-я от осевой					1.11 1919-1949	1.1 1949-1971	1.1 1971-2001
	3-я от осевой					1.17.1 1950-1970		
Дорожные ограждения и направляющие устройства								
Тротуары справа	Тротуар мат. а/б ширина 3 м 1800-1848	Проект тротуар мат. а/б ширина 3 м 1915-1971						

Тротуары слева		Тротуар мат. а/б ширина 3 м 2103-2109	Тротуар мат. а/б ширина 3 м 2115-2216	Тротуар мат. а/б ширина 3 м 2223-2342	Тротуар мат. а/б ширина 3 м 2349-2368	Тротуар мат. а/б ширина 3 м 2374-2400
Дорожные ограждения и направляющие устройства						
Дорожные ограждения и направляющие устройства по осевой						
Горизонтальная дорожная разметка	3-я от осевой					
	2-я от осевой					
	1-я от осевой	1.5 2100-2400				

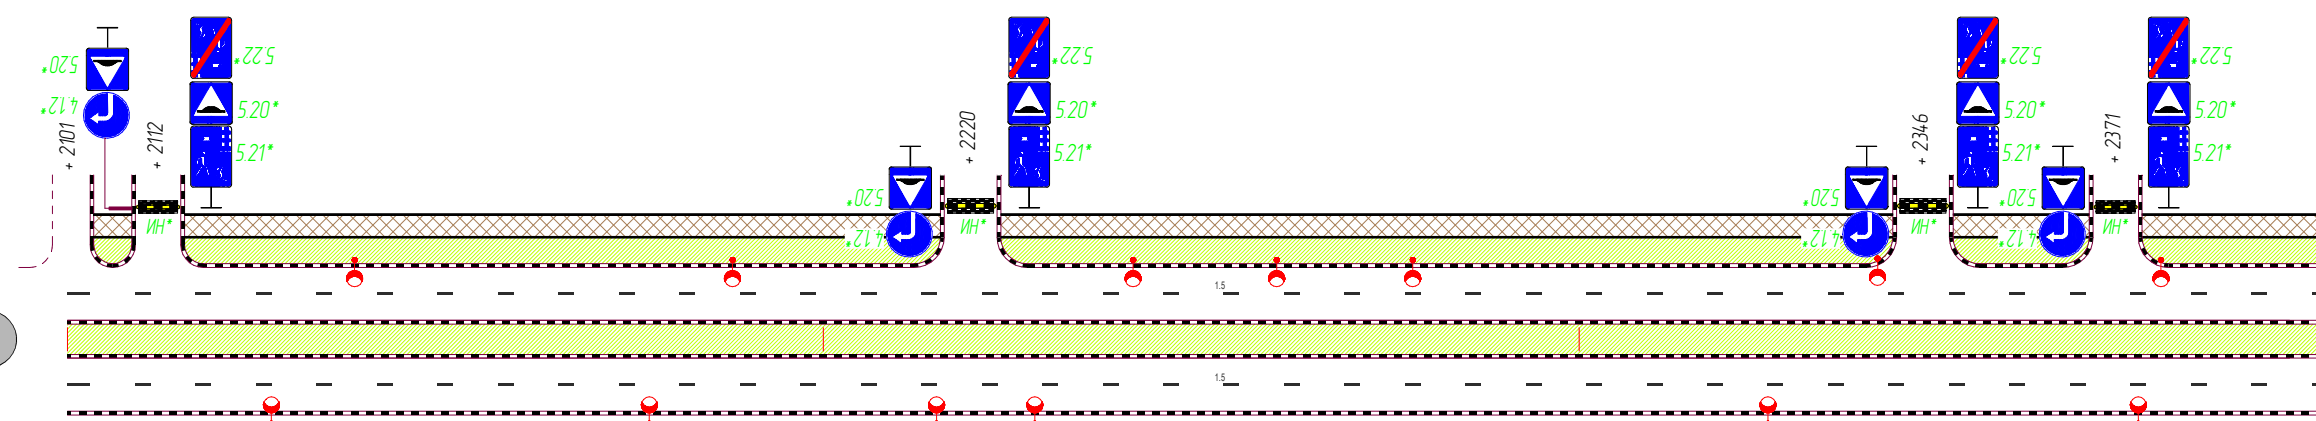


Горизонтальная дорожная разметка	Осевая линия					
	1-я от осевой	1.5 2100-2400				
	2-я от осевой					
	3-я от осевой					
Дорожные ограждения и направляющие устройства						
Тротуары справа						

Тротуары слева	Тротуар мат. а/б ширина 3 м 2400-2443	Тротуар мат. а/б ширина 3 м 2449-2515	Тротуар мат. а/б ширина 5 м 2515-2530	Тротуар мат. а/б ширина 5,2 м 2547-2700
Дорожные ограждения и направляющие устройства				
Дорожные ограждения и направляющие устройства по осевой	ПО 2474-2485		ПО 2474-2514	
Горизонтальная дорожная разметка	3-я от осевой	1.17 2460-2484	1.7 2525-2556	ПО 2573-2646 ПО 2573-2646
	2-я от осевой	1.11 2429-2459	1.1 2459-2485	1.7 2519-2569
	1-я от осевой	1.5 2400-2515	1.7 2519-2569	1.1 2573-2593

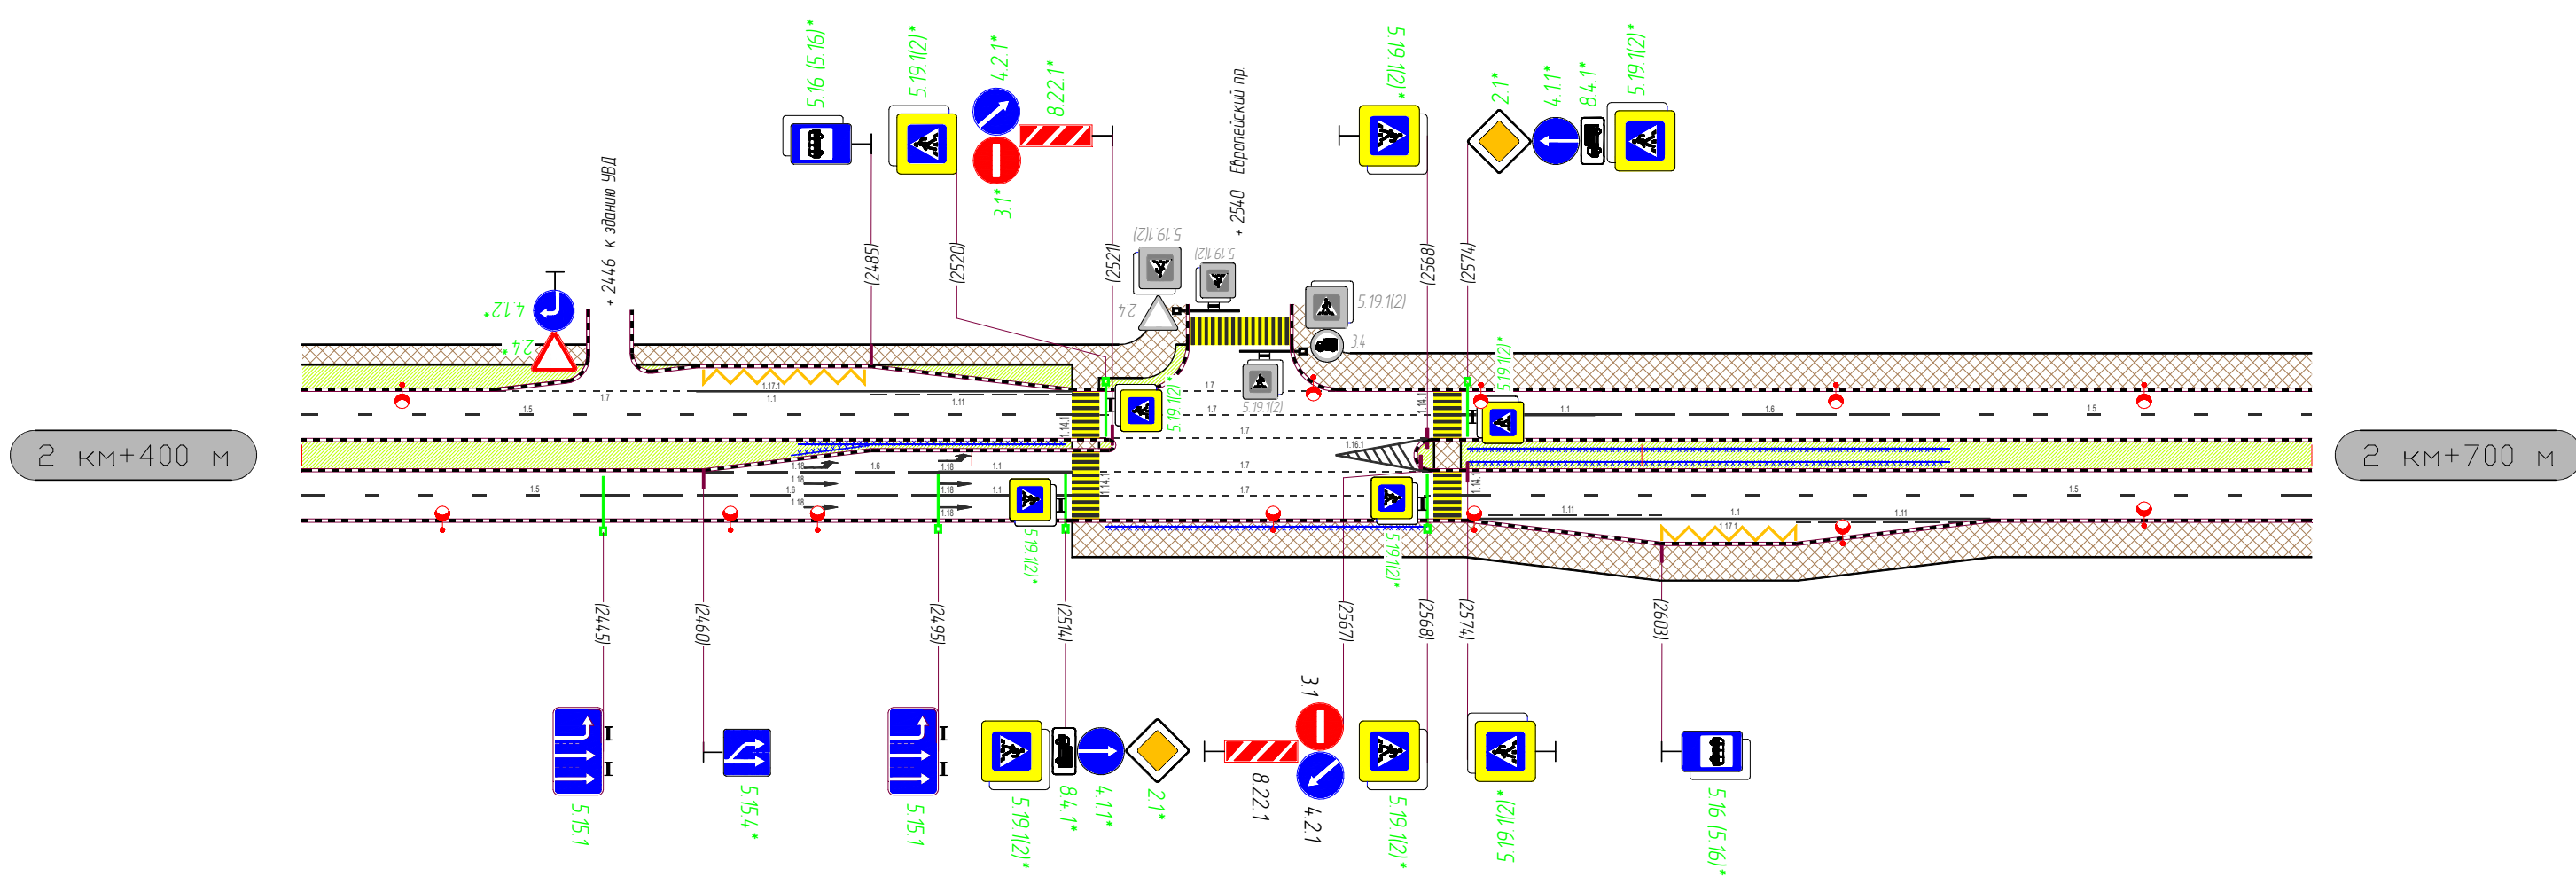


Горизонтальная дорожная разметка	Осевая линия			1.2 2554-2569		
	1-я от осевой	1.6 2460-2495	1.1 2495-2515	1.7 2519-2569	1.2 2554-2569	
	2-я от осевой	1.5 2400-2445	1.6 2445-2495	1.1 2495-2515	1.7 2519-2569	1.5 2573-2700
	3-я от осевой				1.11 2574-2603	1.1 2603-2623 1.17 2603-2623
Дорожные ограждения и направляющие устройства				ПО 2520-2568		
Тротуары справа				Тротуар мат. а/б ширина 5,2 м 2515-2700		

Тротуары слева		Тротуар мат. а/б ширина 5,2 м 2700-2812		Тротуар мат. а/б ширина 5,2 м 2817-2894	
Дорожные ограждения и направляющие устройства		ПО 2734-2762		ПО 2829-2879	
Дорожные ограждения и направляющие устройства по осевой				ПО 2883-2894	
Горизонтальная дорожная разметка	3-я от осевой				
	2-я от осевой				
	1-я от осевой	1,5 2770-2879			

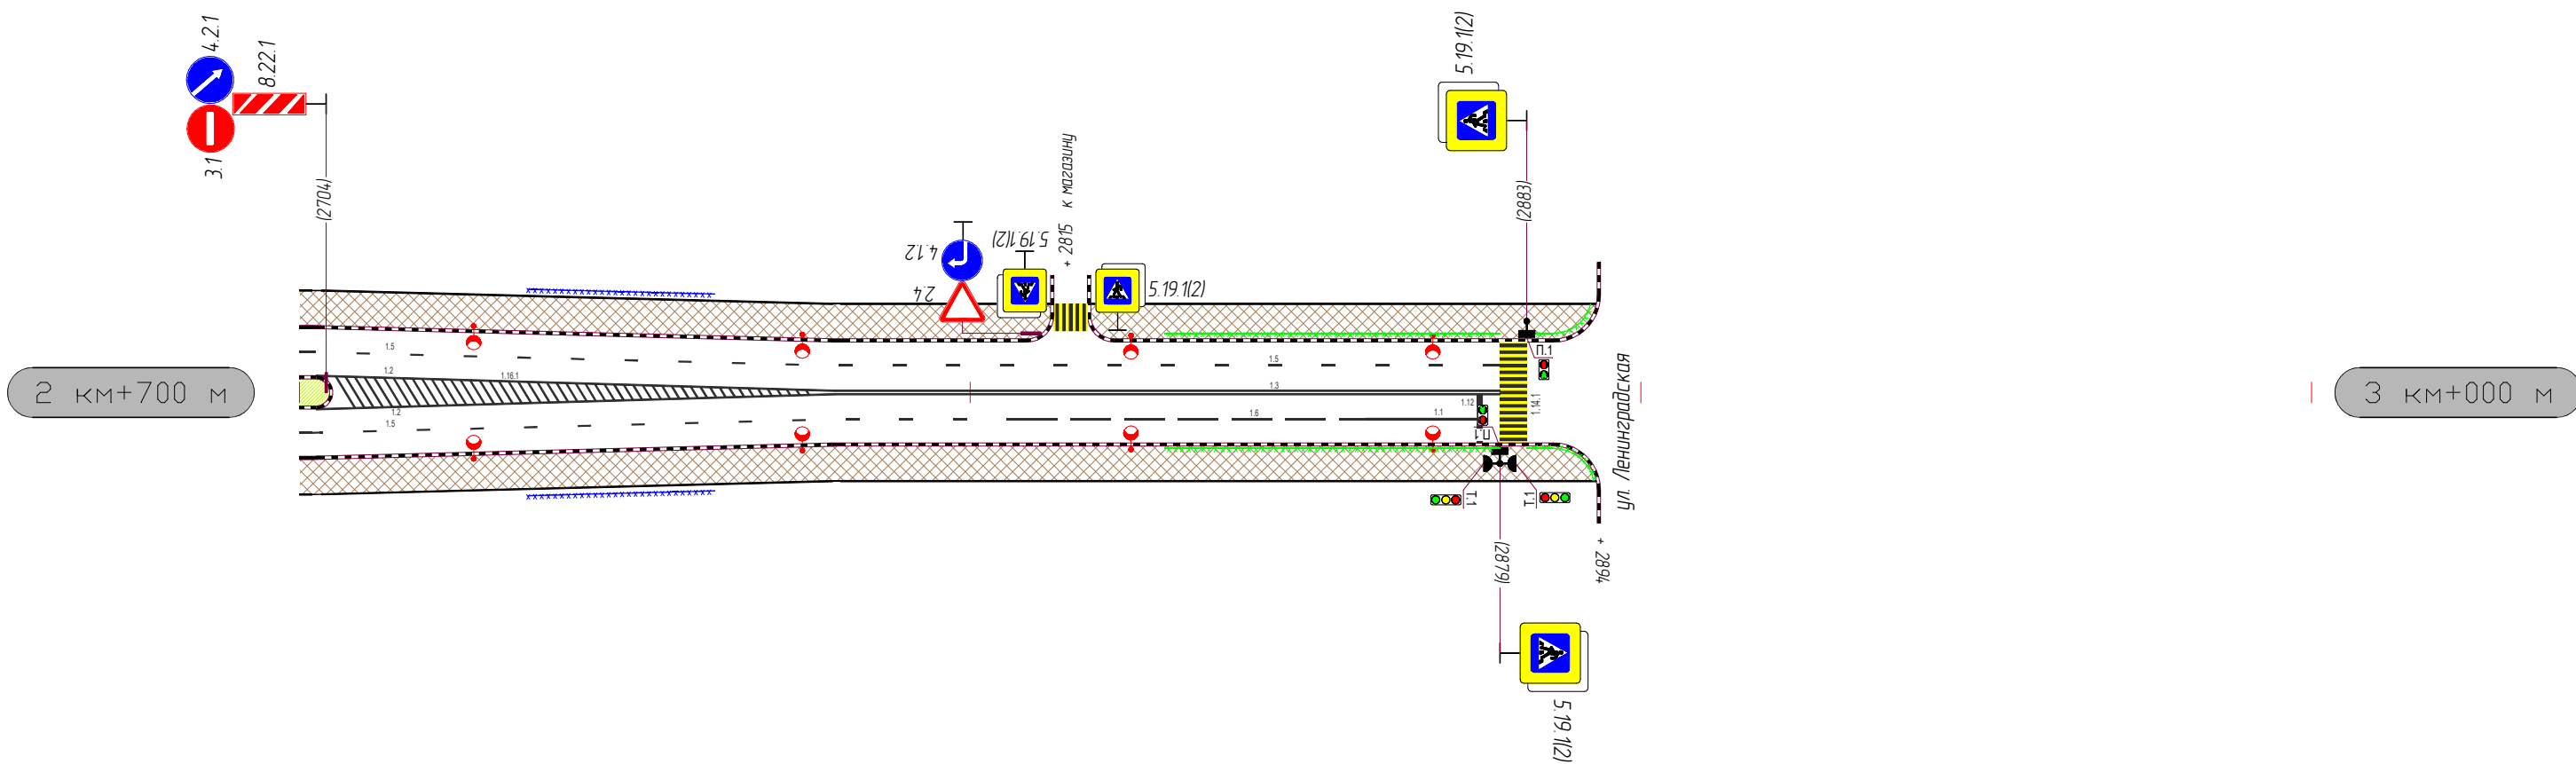

Горизонтальная дорожная разметка	Осевая линия	1.2 2703-2780		1.3 2780-2879	
		1.2 2703-2780		1.6 2809-2859	
	1-я от осевой	1.5 2700-2809		1.1 2859-2879	
	2-я от осевой				
	3-я от осевой				
Дорожные ограждения и направляющие устройства		ПО 2734-2762		ПО 2829-2879	
Тротуары справа		Тротуар мат. а/б ширина 5,2 м 2700-2894		ПО 2883-2894	


Тротуары слева	Тротуар мат. бет. плитка ширина 3.5 м 0-103	Тротуар мат. бет. плитка ширина 3.5 м 110-214	Тротуар мат. бет. плитка ширина 3.5 м 222-300
Дорожные ограждения и направляющие устройства			
Дорожные ограждения и направляющие устройства по осевой			
Горизонтальная дорожная разметка	3-я от осевой		
	2-я от осевой		
	1-я от осевой		

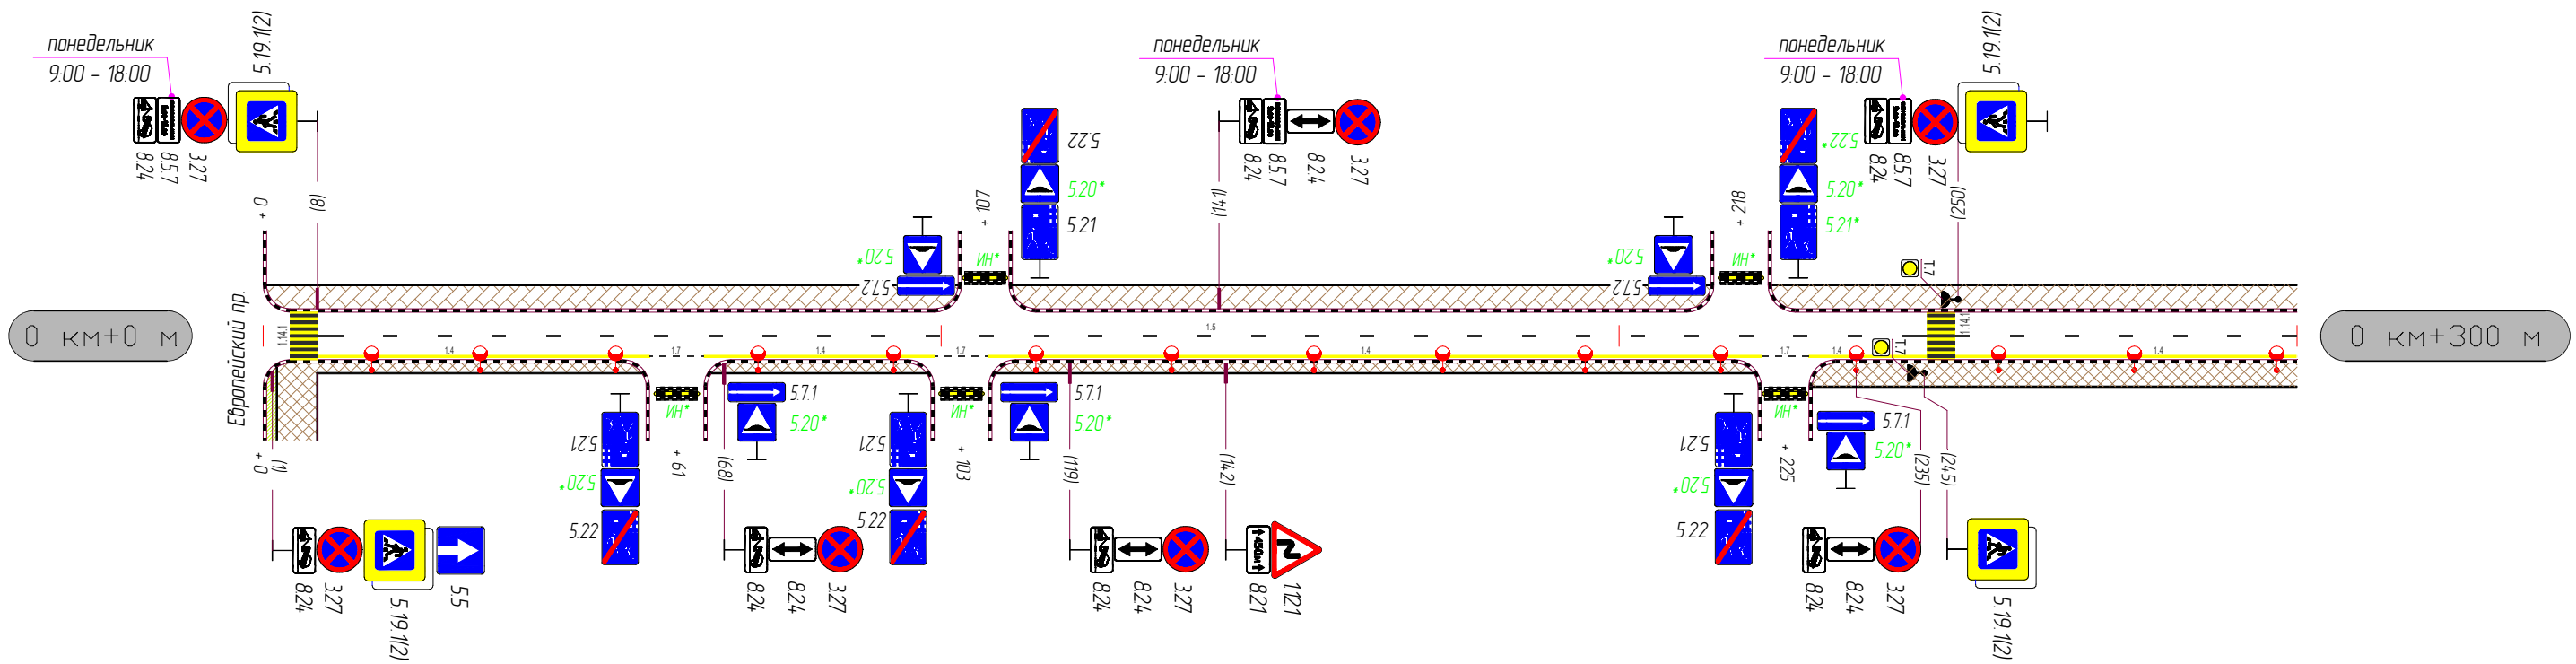

Горизонтальная дорожная разметка	Осевая линия	1.5 8-245						1.5 249-300	
	1-я от осевой	1.4 8-57	1.7 57-65	1.4 65-99	1.7 99-107	1.4 107-221	1.7 221-228	1.4 228-245	1.5 249-300
	2-я от осевой								
	3-я от осевой								
Дорожные ограждения и направляющие устройства									
Тротуары справа	Тротуар мат. а/б ширина 1.5 м 2-57	Тротуар мат. а/б ширина 1.5 м 65-99	Тротуар мат. а/б ширина 1.5 м 107-221	Тротуар мат. а/б ширина 1.5 м 228-300					

Тротуары слева	Тротуар мат. Бет. плитка ширина 3,5 м 300-522	Тротуар мат. Бет. плитка ширина 3,5 м 529-600	
Дорожные ограждения и направляющие устройства			
Дорожные ограждения и направляющие устройства по осевой			
Горизонтальная дорожная разметка	3-я от осевой		
	2-я от осевой		
	1-я от осевой		


0 км+300 м

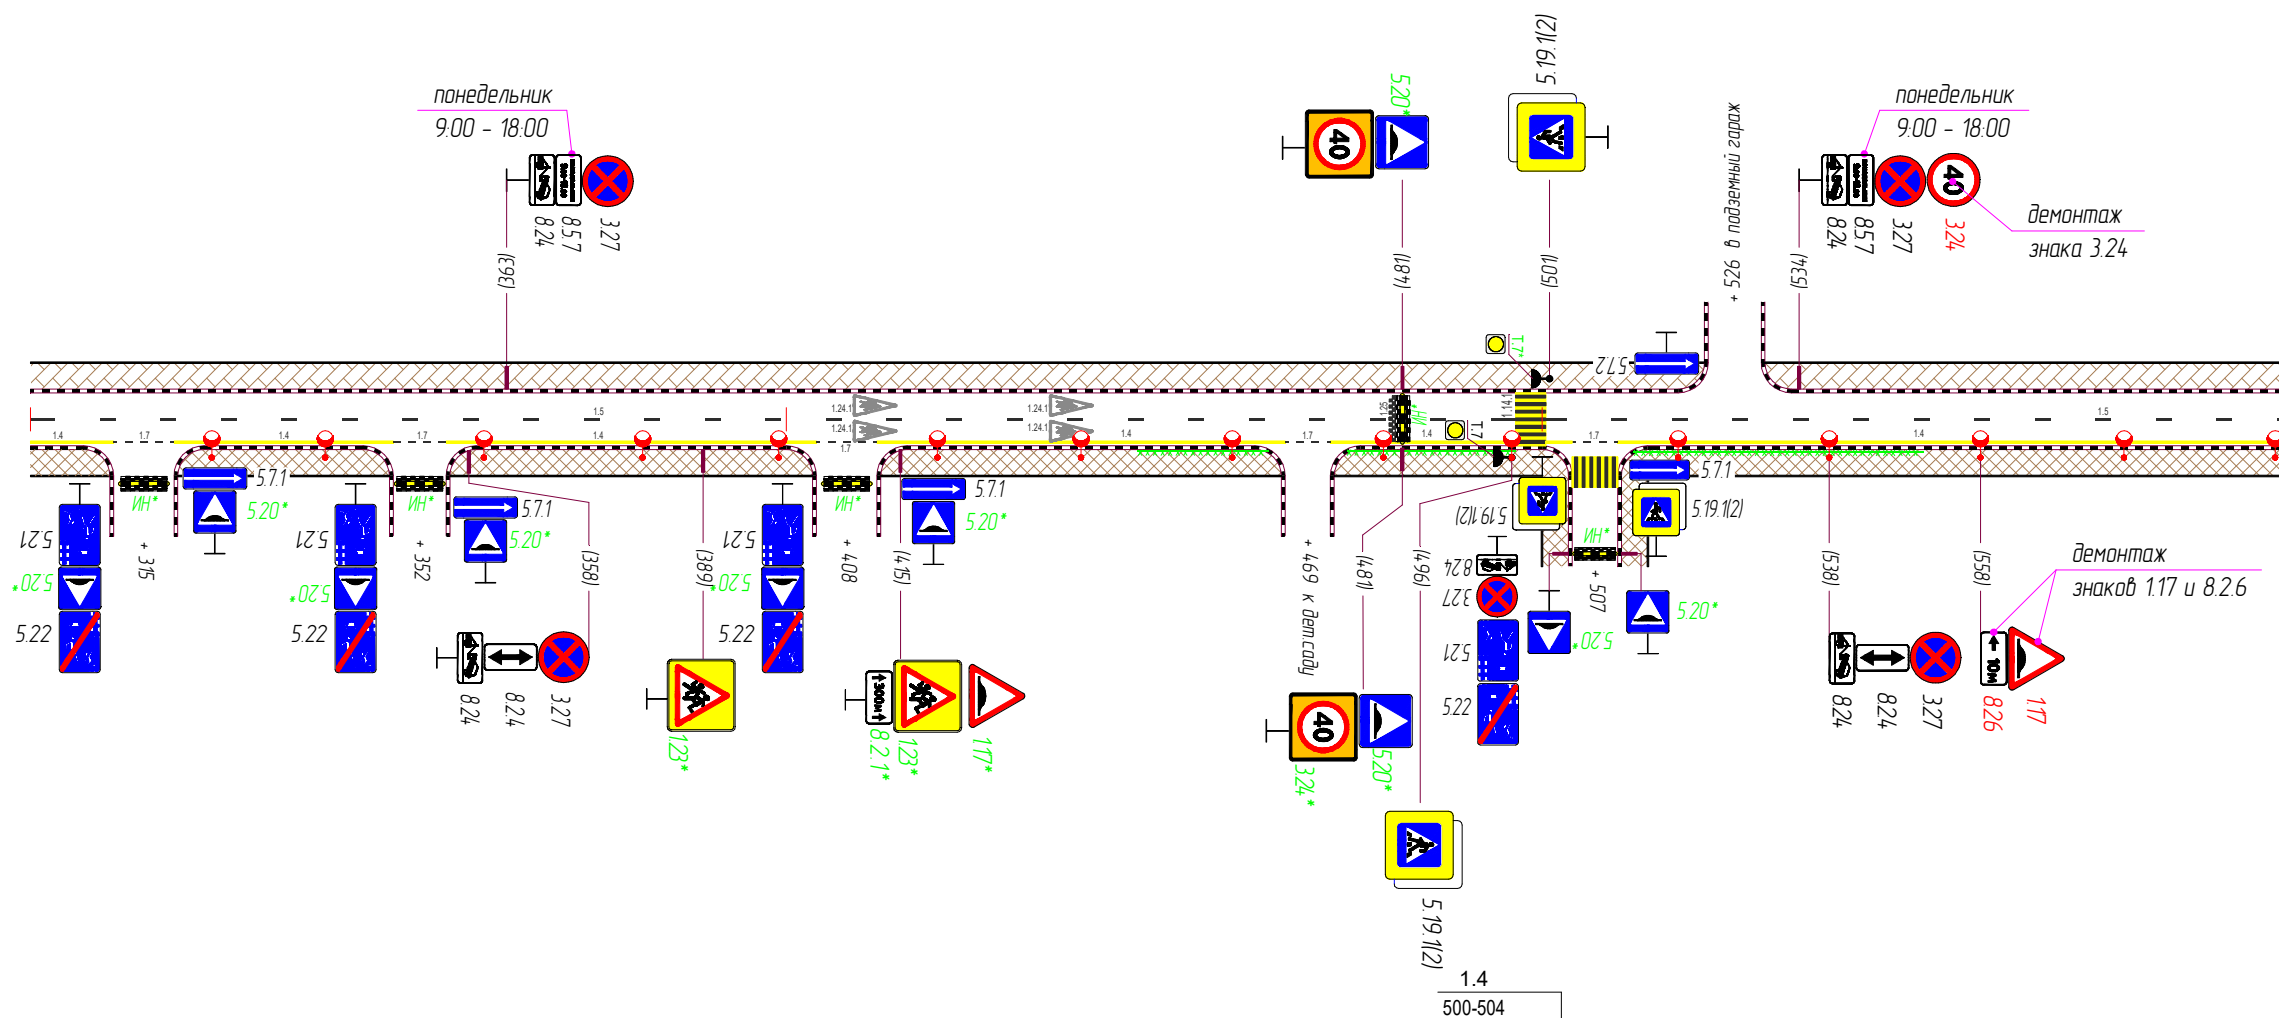

0 км+600 м


Горизонтальная дорожная разметка	Осевая линия	1.5 300-496				1.7 466-472		1.7 504-510		1.5 500-600		
	1-я от осевой	1.4 300-311	1.7 311-319	1.4 319-348	1.7 348-355	1.4 355-404	1.7 404-412	1.4 412-466	1.4 472-496	1.4 510-600		
	2-я от осевой											
	3-я от осевой											
Дорожные ограждения и направляющие устройства					ПО 446-464		ПО 474-496		ПО 512-551			
Тротуары справа	Тротуар мат. а/б ширина 3,5 м 300-311	Тротуар мат. а/б ширина 3,5 м 319-348	Тротуар мат. а/б ширина 3,5 м 355-404	Тротуар мат. а/б ширина 3,5 м 412-466	Тротуар мат. а/б ширина 3,5 м 472-504	Тротуар мат. а/б ширина 3,5 м 510-600						

Тротуары слева	Тротуар мат. бет. плитка ширина 3.5 м 600-634	Тротуар мат. бет. плитка ширина 3.5 м 641-725	Тротуар мат. бет. плитка ширина 3.5 м 733-786	Тротуар мат. бет. плитка ширина 3.5 м 792-826
Дорожные ограждения и направляющие устройства				
Дорожные ограждения и направляющие устройства по осевой				
Горизонтальная дорожная разметка	3-я от осевой			
	2-я от осевой			
	1-я от осевой			

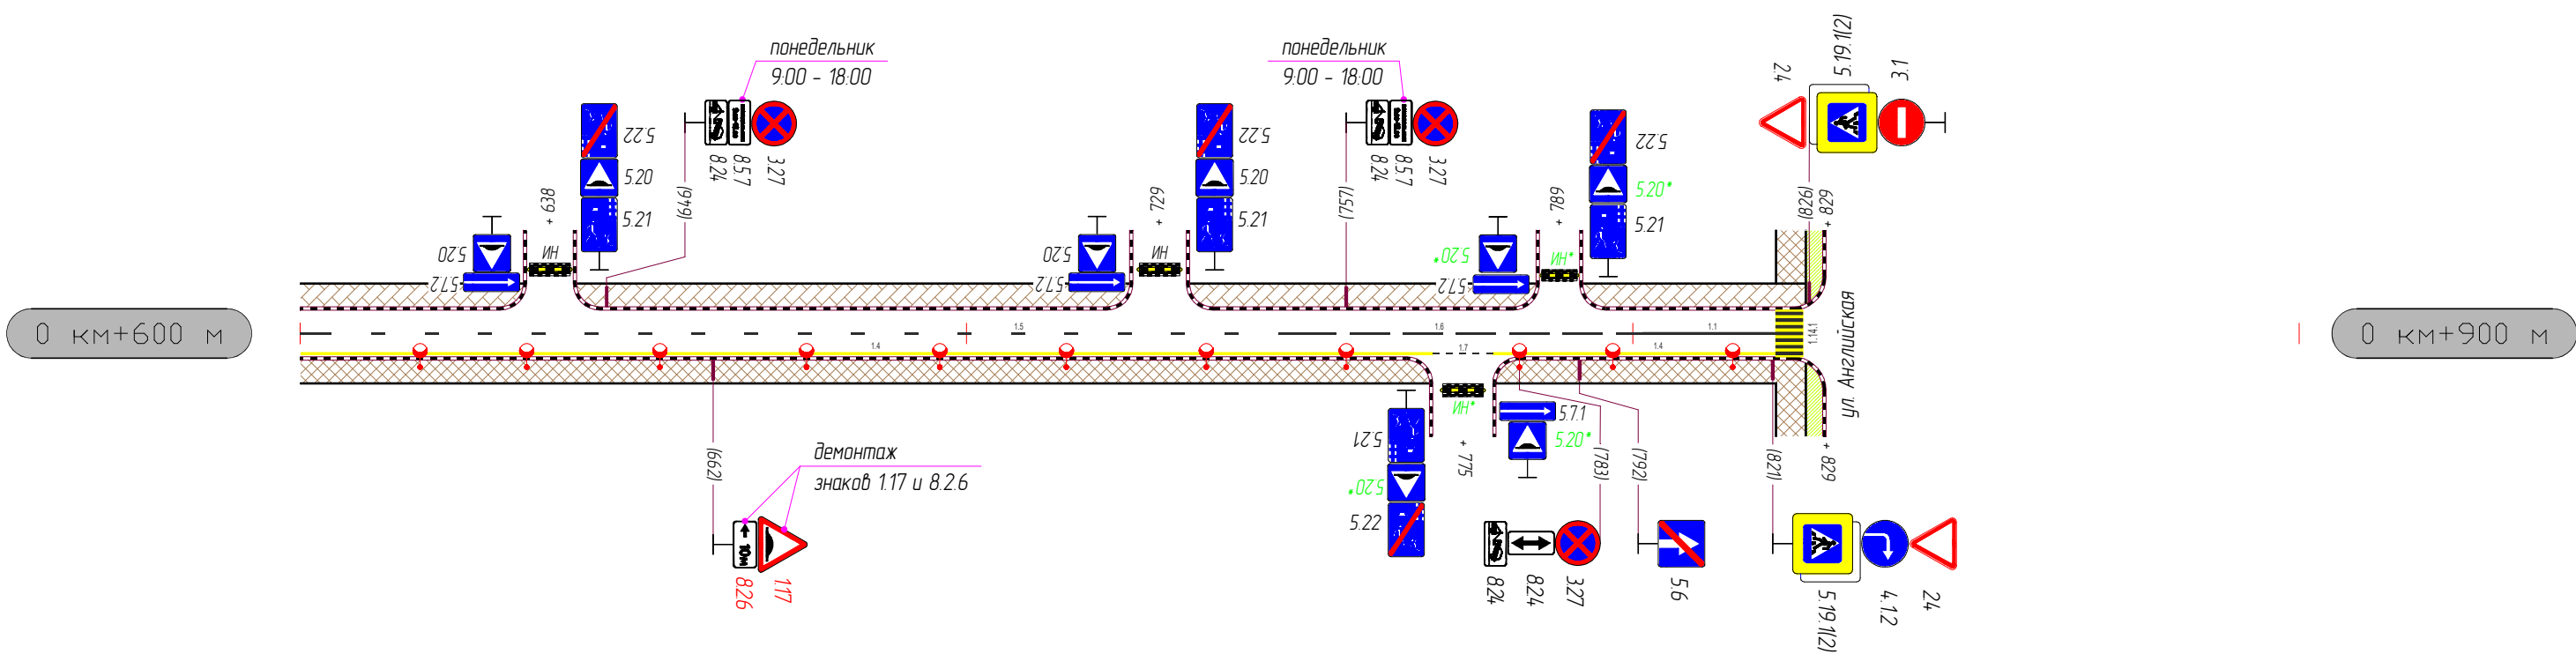


Горизонтальная дорожная разметка	Осевая линия	1.5 600-752	1.6 752-802	1.1 802-822
	1-я от осевой	1.4 600-770	1.7 770-779	1.4 779-822
	2-я от осевой			
	3-я от осевой			
Дорожные ограждения и направляющие устройства				
Тротуары справа	Тротуар мат. а/б ширина 3.5 м 600-770		Тротуар мат. а/б ширина 3.5 м 779-826	

Тротуары слева	Тротуар мат. а/б ширина 1,8 м 2-56	Тротуар мат. а/б ширина 1,8 м 63-139	Тротуар мат. а/б ширина 1,8 м 147-203	Тротуар мат. а/б ширина 1,8 м 207-300
Дорожные ограждения и направляющие устройства				
Дорожные ограждения и направляющие устройства по осевой				
Горизонтальная дорожная разметка	3-я от осевой			
	2-я от осевой			
	1-я от осевой			

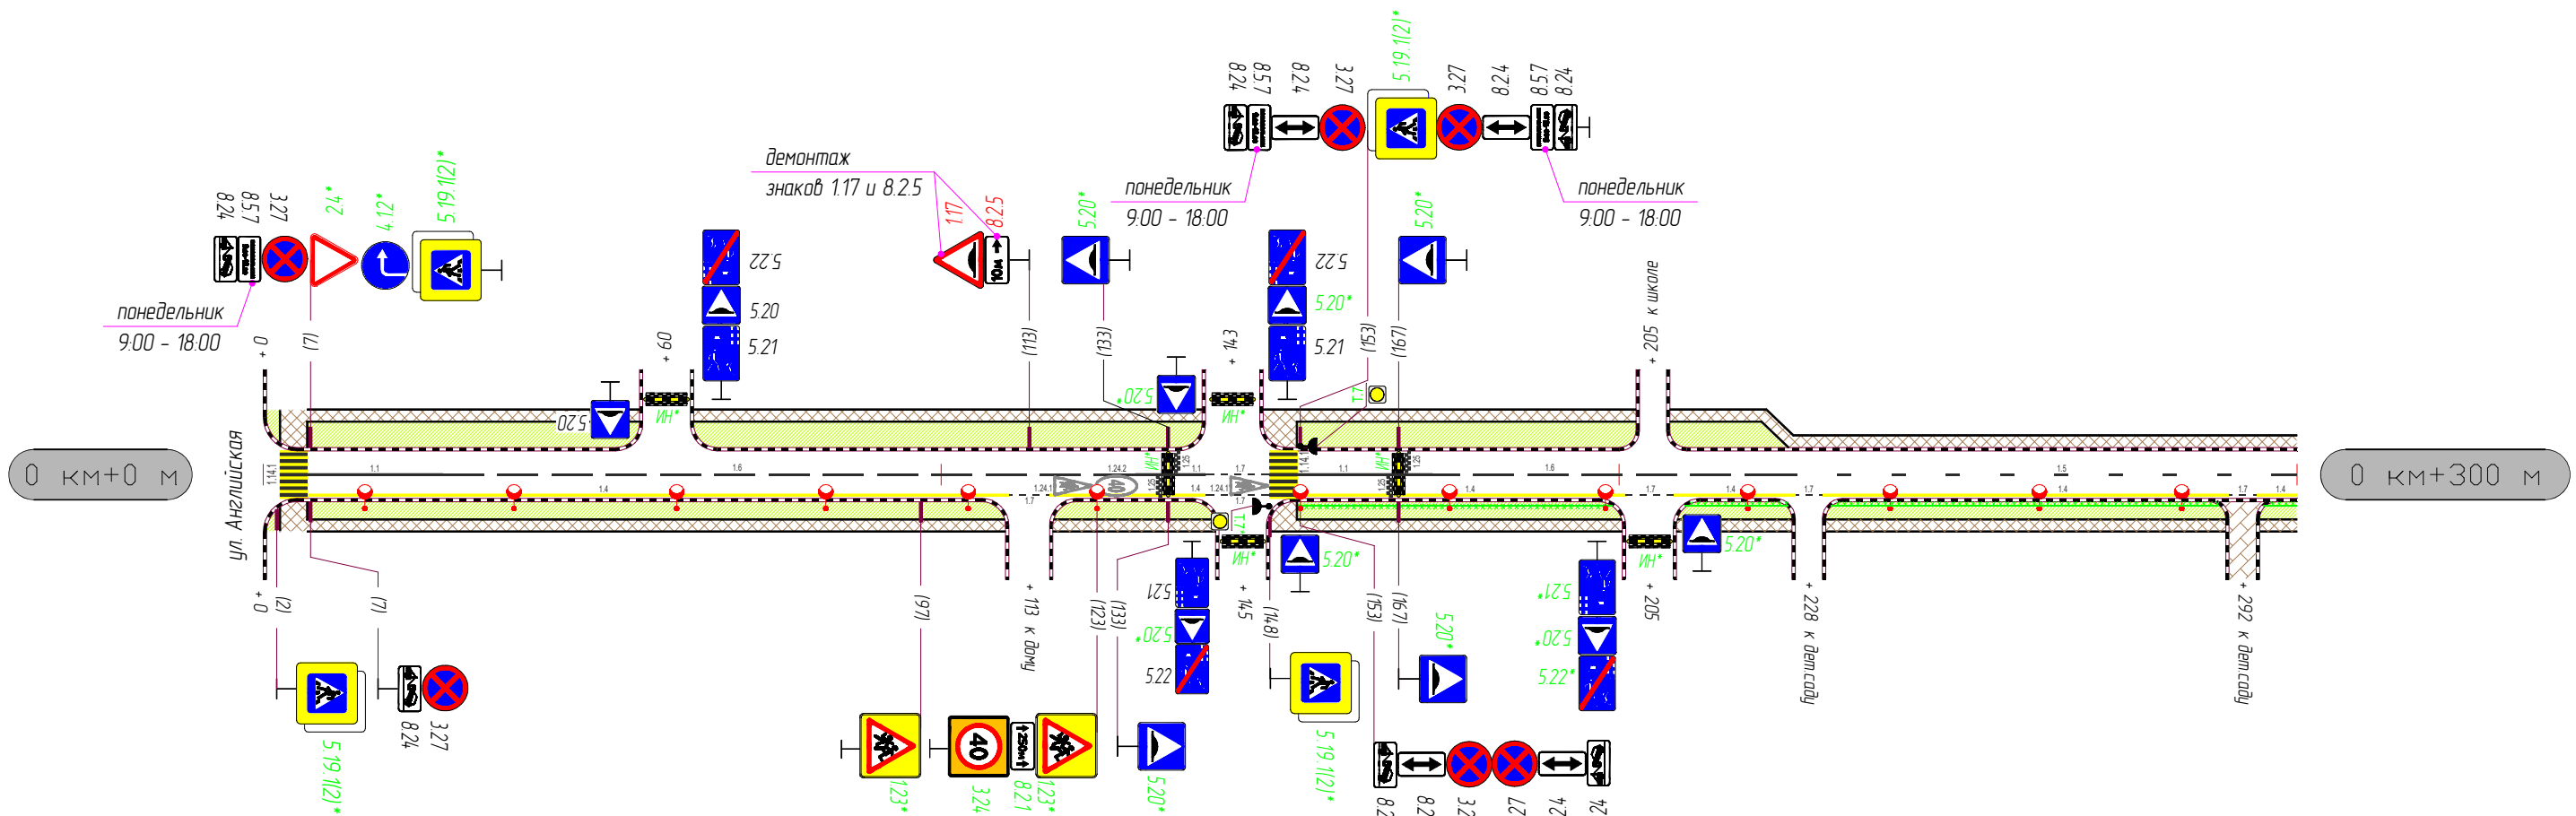


Горизонтальная дорожная разметка	Осевая линия	1.1 6-26	1.6 26-128	1.7 110-116	1.1 128-139	1.7 139-148	1.1 152-172	1.6 172-222	1.7 226-230	1.5 222-300	1.7 290-294	1.4 294-300
	1-я от осевой		1.4 6-110		1.4 116-139	1.7 139-148	1.4 152-201	1.7 201-208	1.4 208-226	1.4 230-290		
	2-я от осевой											
	3-я от осевой											
Дорожные ограждения и направляющие устройства							ПО 153-199	ПО 210-225	ПО 231-289			ПО 295-300
Тротуары справа		Тротуар мат. а/б ширина 1,8 м 2-110		Тротуар мат. а/б ширина 1,8 м 116-141			Тротуар мат. а/б ширина 1,8 м 148-201		Тротуар мат. а/б ширина 1,8 м 208-226		Тротуар мат. а/б ширина 1,8 м 230-290	Тротуар мат. а/б ширина 1,8 м 294-300

Тротуары слева	Тротуар мат. а/б ширина 1,8 м 300-363	Тротуар мат. а/б ширина 1,8 м 368-381	Тротуар мат. а/б ширина 1,8 м 388-491
Дорожные ограждения и направляющие устройства			
Дорожные ограждения и направляющие устройства по осевой			
Горизонтальная дорожная разметка	3-я от осевой		
	2-я от осевой		
	1-я от осевой		

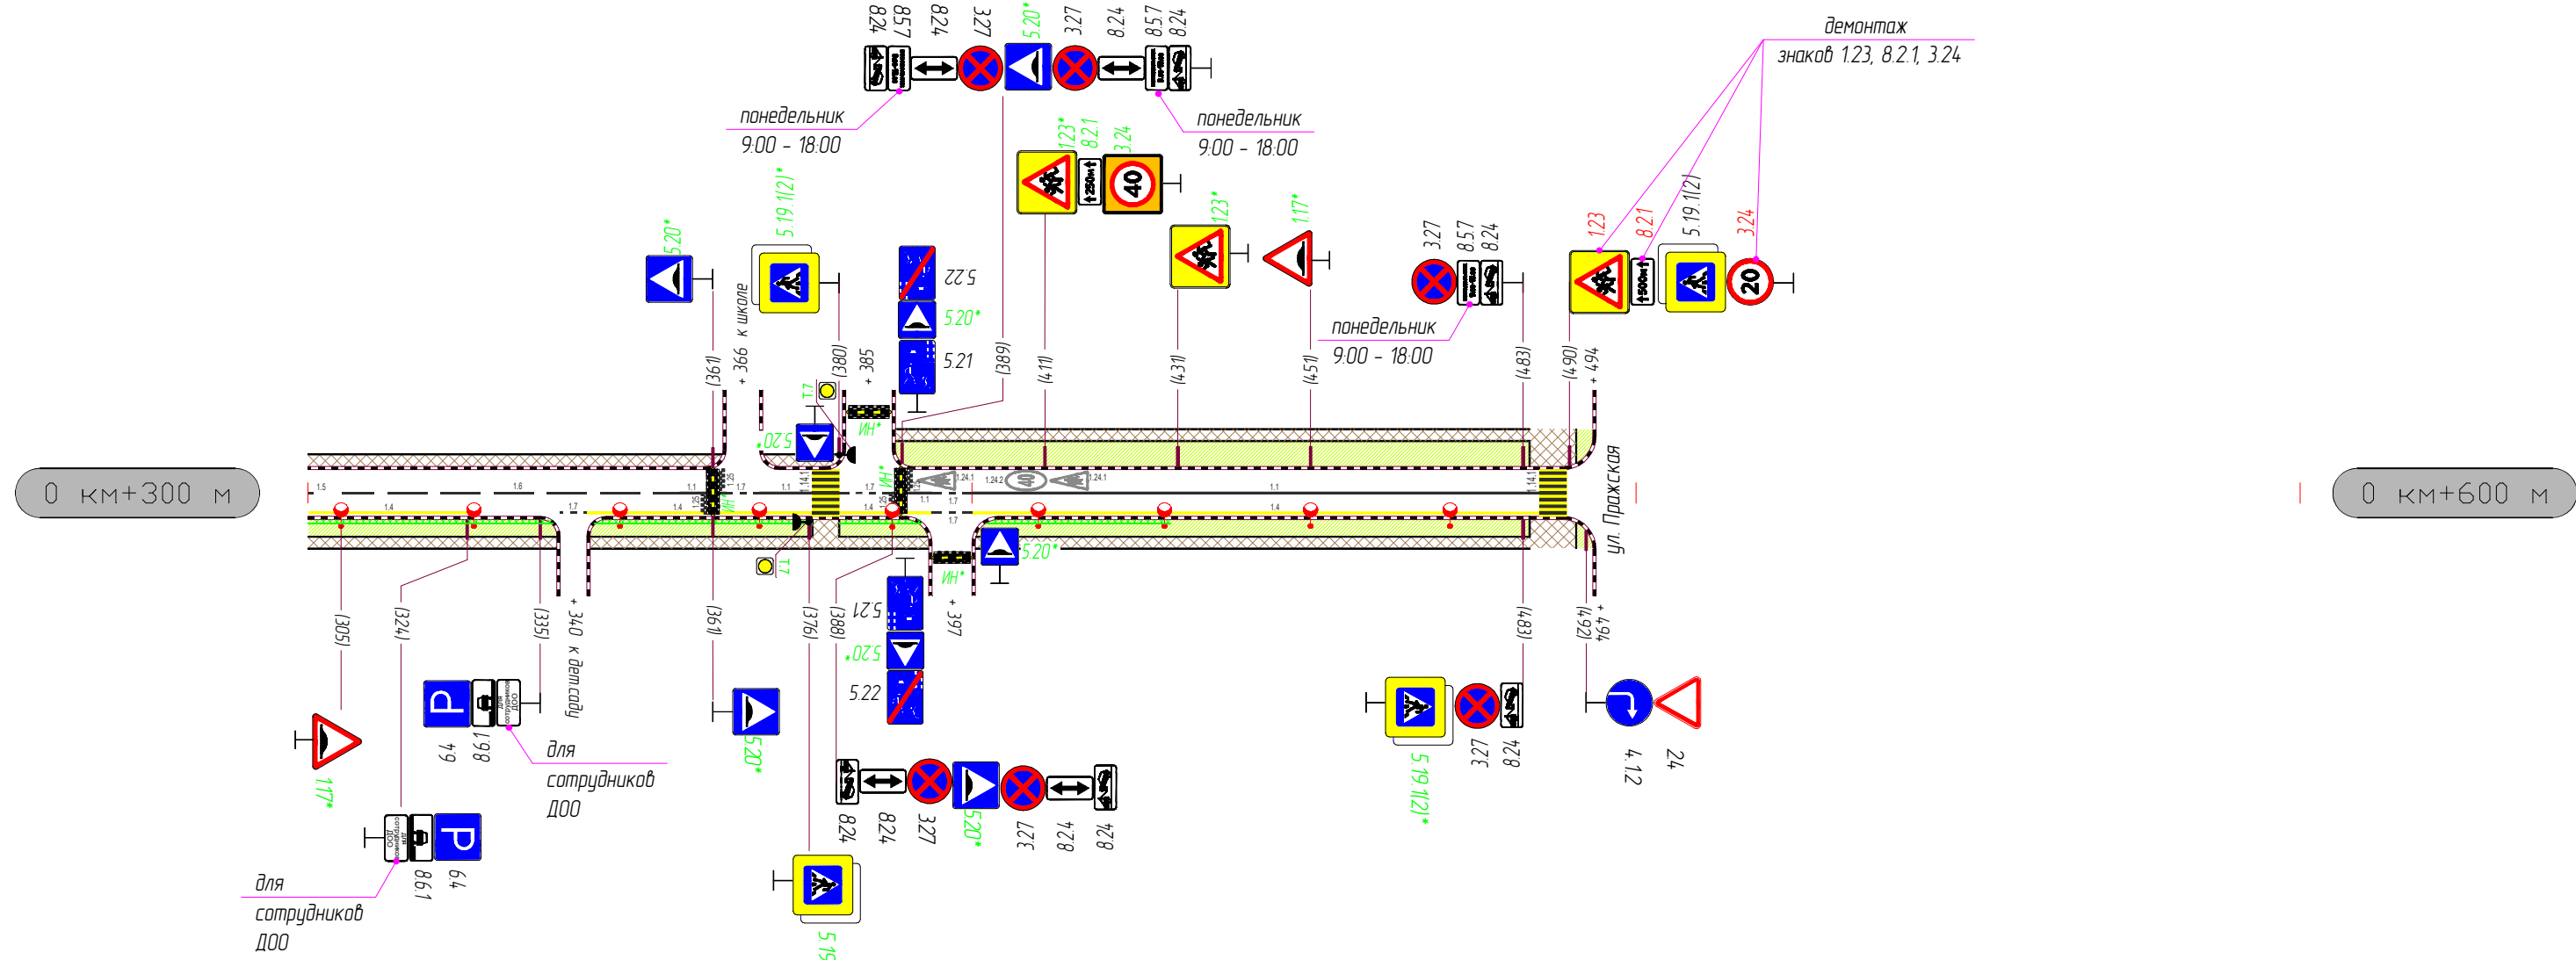


Горизонтальная дорожная разметка	Осевая линия	1.5 300-306	1.6 306-356	1.1 356-363	1.1 368-376	1.7 380-388	1.7 384-400	1.1 400-486
	1-я от осевой	1.4 230-324		1.4 342-376		1.4 380-394	1.7 394-400	1.4 400-486
	2-я от осевой		1.7 338-342					
	3-я от осевой							
Дорожные ограждения и направляющие устройства		ПО 300-337	ПО 343-376	ПО 380-392	ПО 402-430			
Тротуары справа		Тротуар мат. а/б ширина 1,8 м 300-338	Тротуар мат. а/б ширина 1,8 м 342-394				Тротуар мат. а/б ширина 1,8 м 400-491	

Тротуары слева			Тротуар мат. а/б ширина 2 м 0-225		Тротуар мат. а/б ширина 4 м 225-281		Тротуар мат. а/б ширина 2,5 м 296-300
Дорожные ограждения и направляющие устройства		ПО 22-74		ПО 92-172			
Дорожные ограждения и направляющие устройства по осевой							
Горизонтальная дорожная разметка	3-я от осевой						
	2-я от осевой						
	1-я от осевой	1.1 26-46	1.6 46-96		1.11 219-275	1.7 275-299	

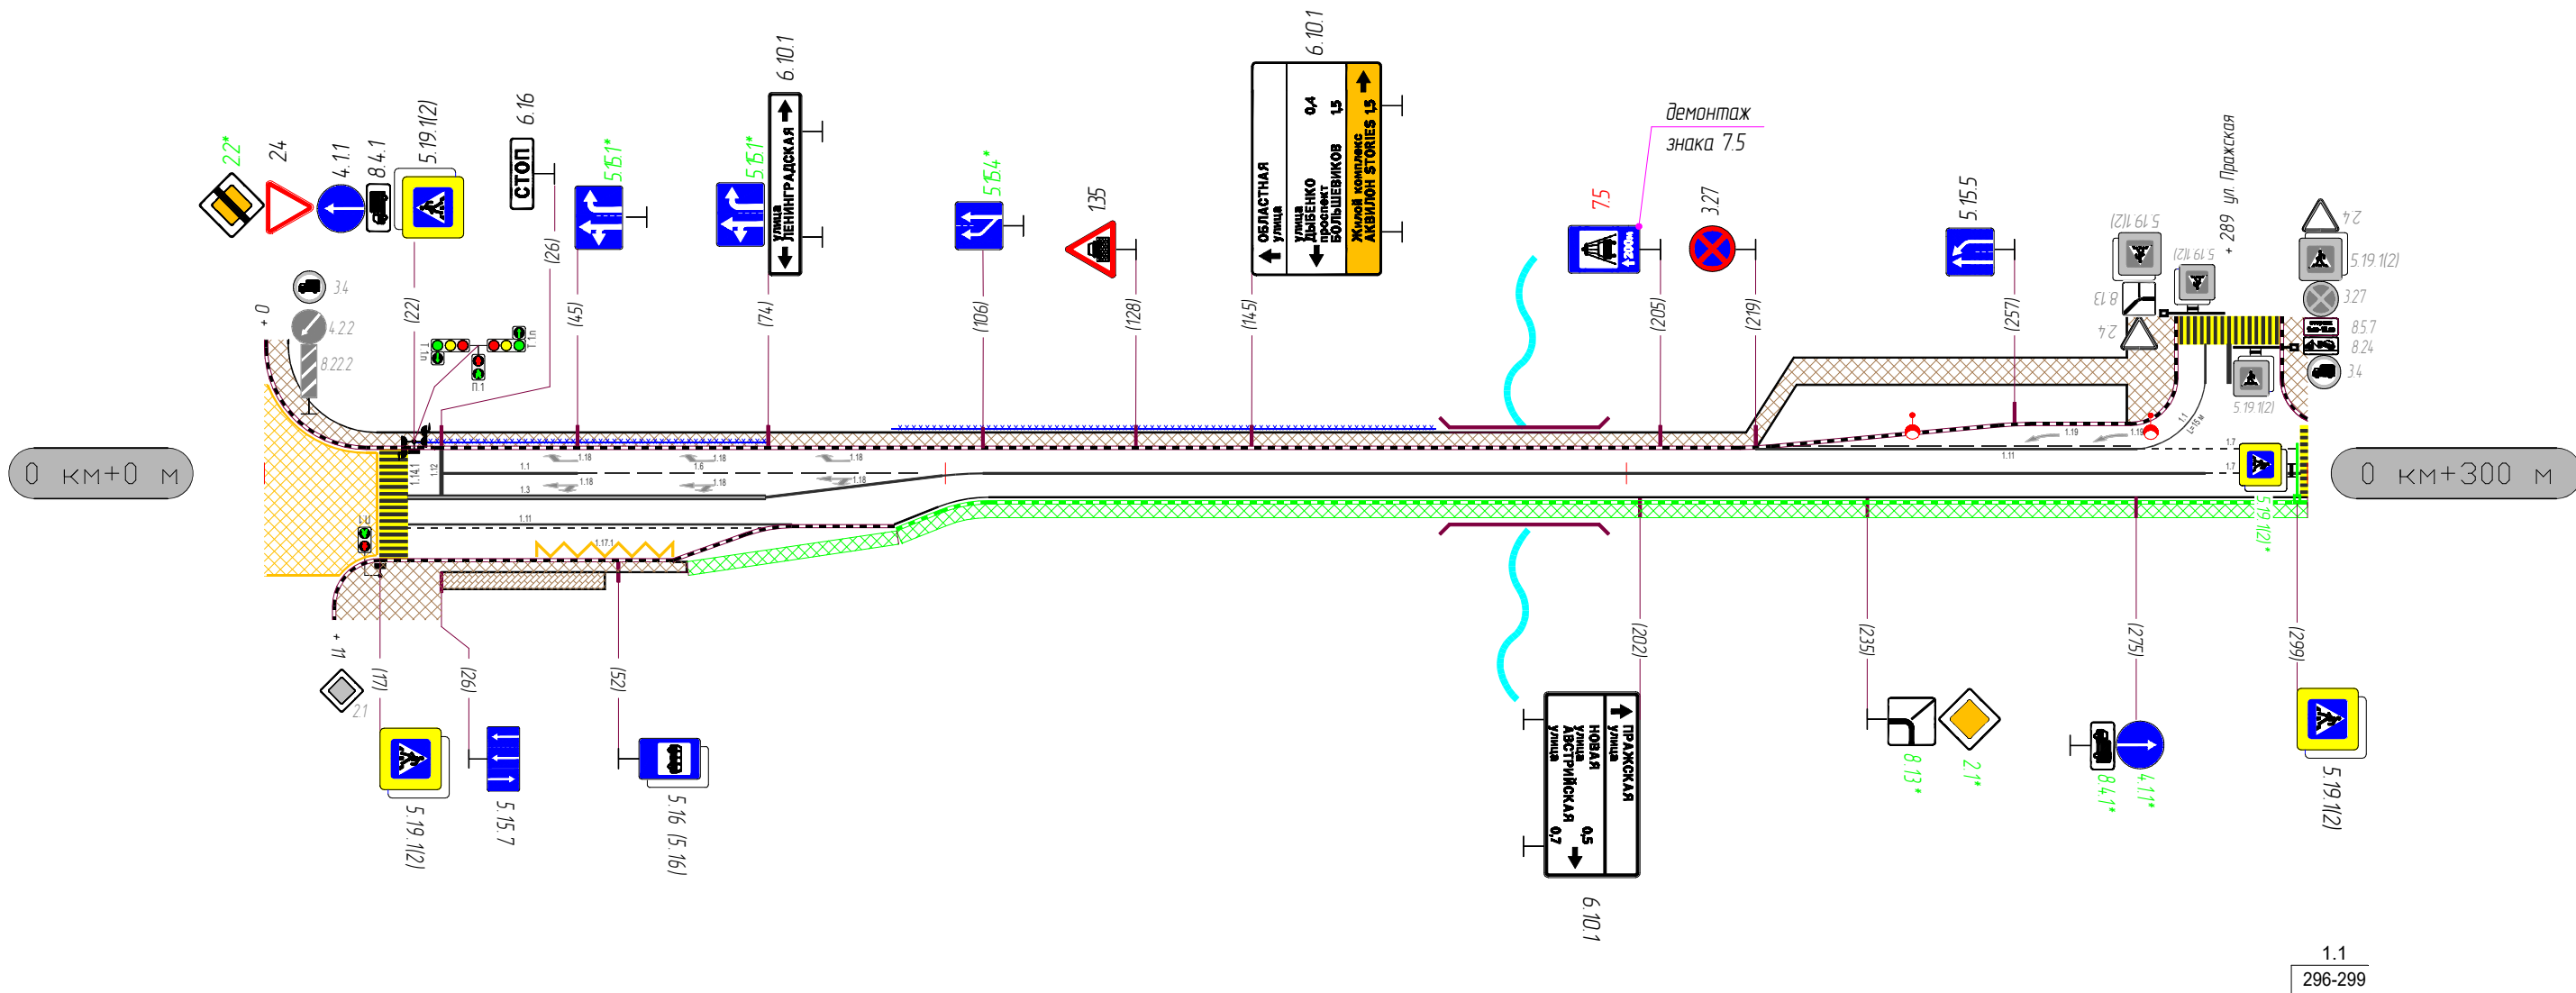


Горизонтальная дорожная разметка	Осевая линия		1.3 21-74		1.1 74-285	1.7 285-296
	1-я от осевой		1.11 21-78			
	2-я от осевой		1.17.1 40-60			
	3-я от осевой					
Дорожные ограждения и направляющие устройства						
Тротуары справа		Тротуар мат. а/б ширина 4 м 10-26	Тротуар мат. а/б ширина 1,5 м 26-62 Тротуар мат. бетоника ш. 2,5 м 26-60		Проект. тротуар мат. а/б ширина 2 м 62-300	

Тротуары слева	Тротуар мат. а/б ширина 2,5 м 300-359	Тротуар мат. а/б ширина 2,5 м 364-443	Тротуар мат. а/б ширина 2 м 451-518	Тротуар мат. а/б ширина 2,5 м 532-600
Дорожные ограждения и направляющие устройства				
Дорожные ограждения и направляющие устройства по осевой				
Горизонтальная дорожная разметка	3-я от осевой			
	2-я от осевой			
	1-я от осевой	1.1 303-323	1.6 323-355	

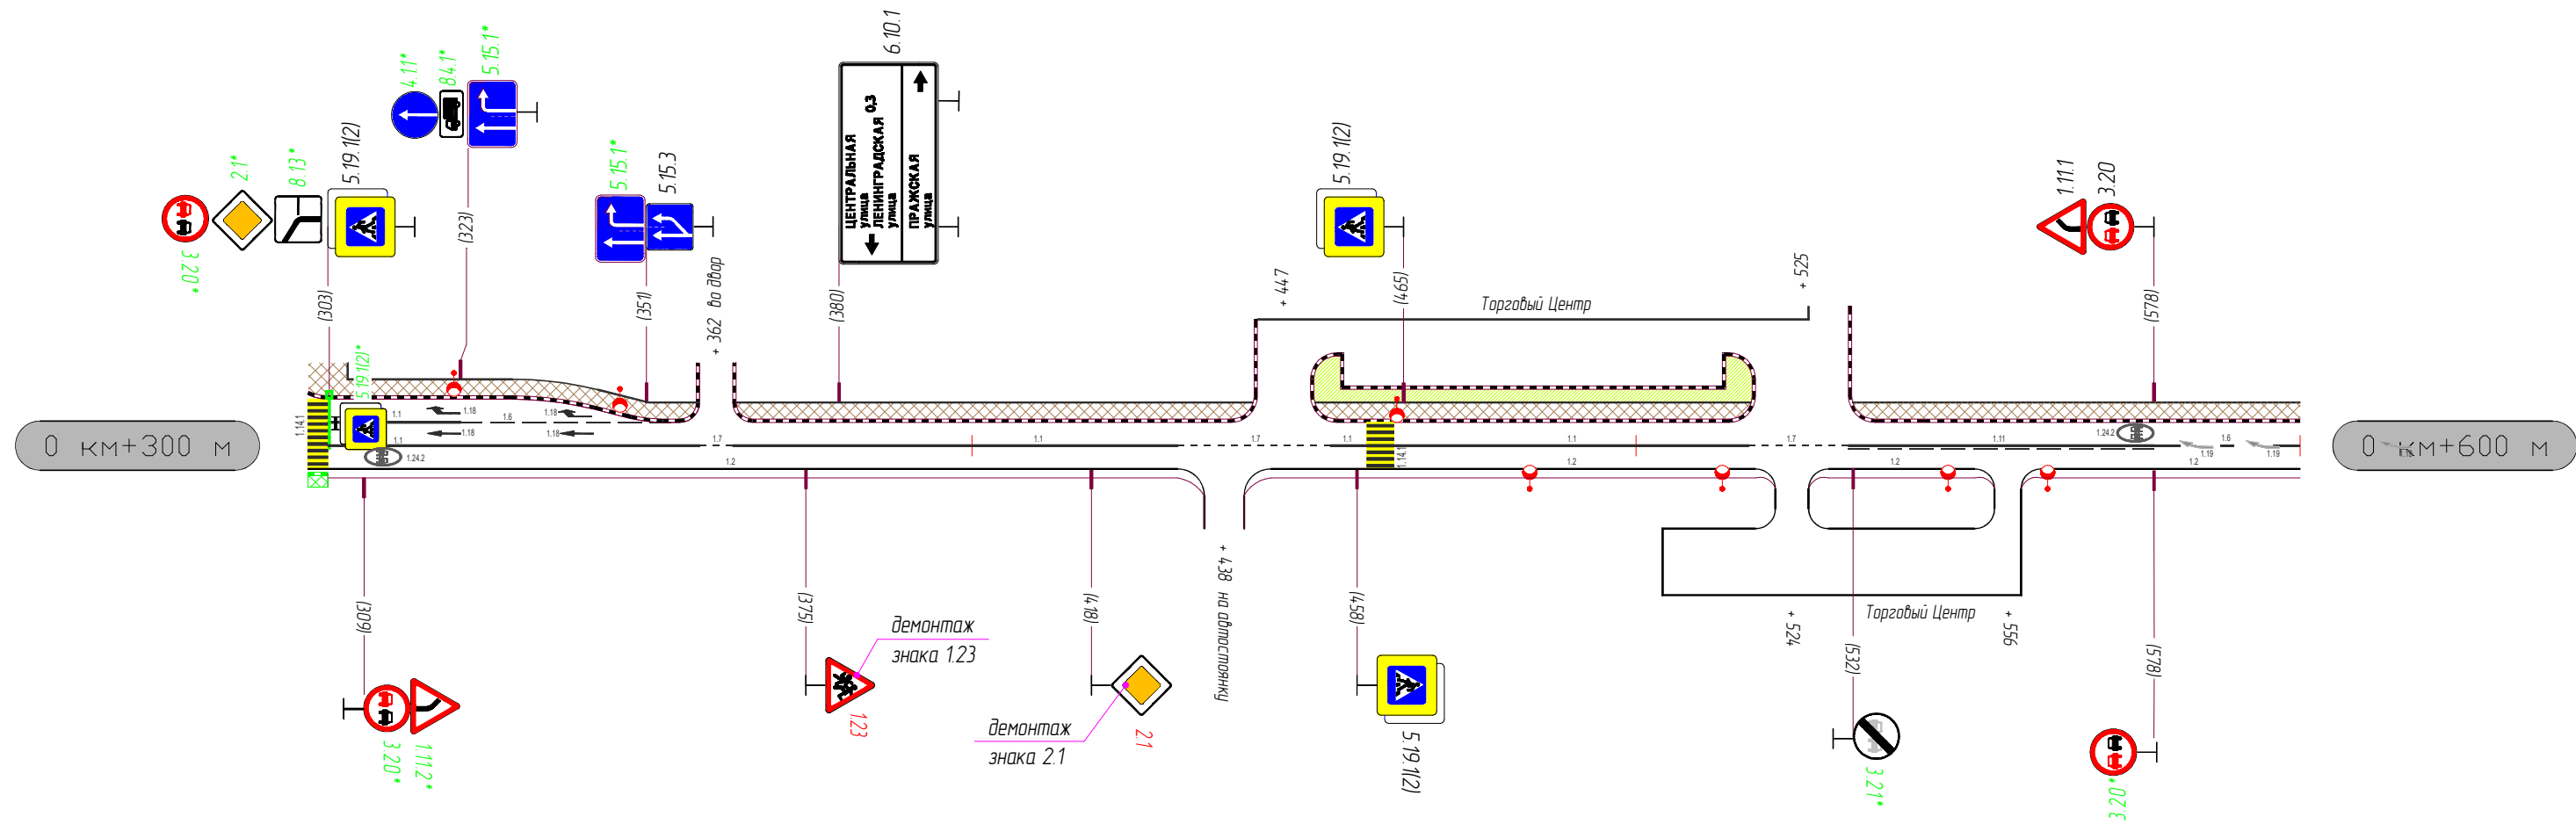


Горизонтальная дорожная разметка	Осевая линия	1.1 303-359	1.1 364-431	1.7 431-454	1.1 454-459	1.1 463-517	1.7 517-532	1.11 532-578	1.6 578-600	
	1-я от осевой	1.2 303-435		1.2 441-459		1.2 463-521		1.2 526-554		
	2-я от осевой									
	3-я от осевой									
Дорожные ограждения и направляющие устройства										
Тротуары справа	Проект тротуар мат. а/б ширина 2 м 300-303									

Тротуары слева		Тротуар мат. а/б ширина 2,5 м 600-900
Дорожные ограждения и направляющие устройства		
Дорожные ограждения и направляющие устройства по осевой		
Горизонтальная дорожная разметка	3-я от осевой	
	2-я от осевой	
	1-я от осевой	

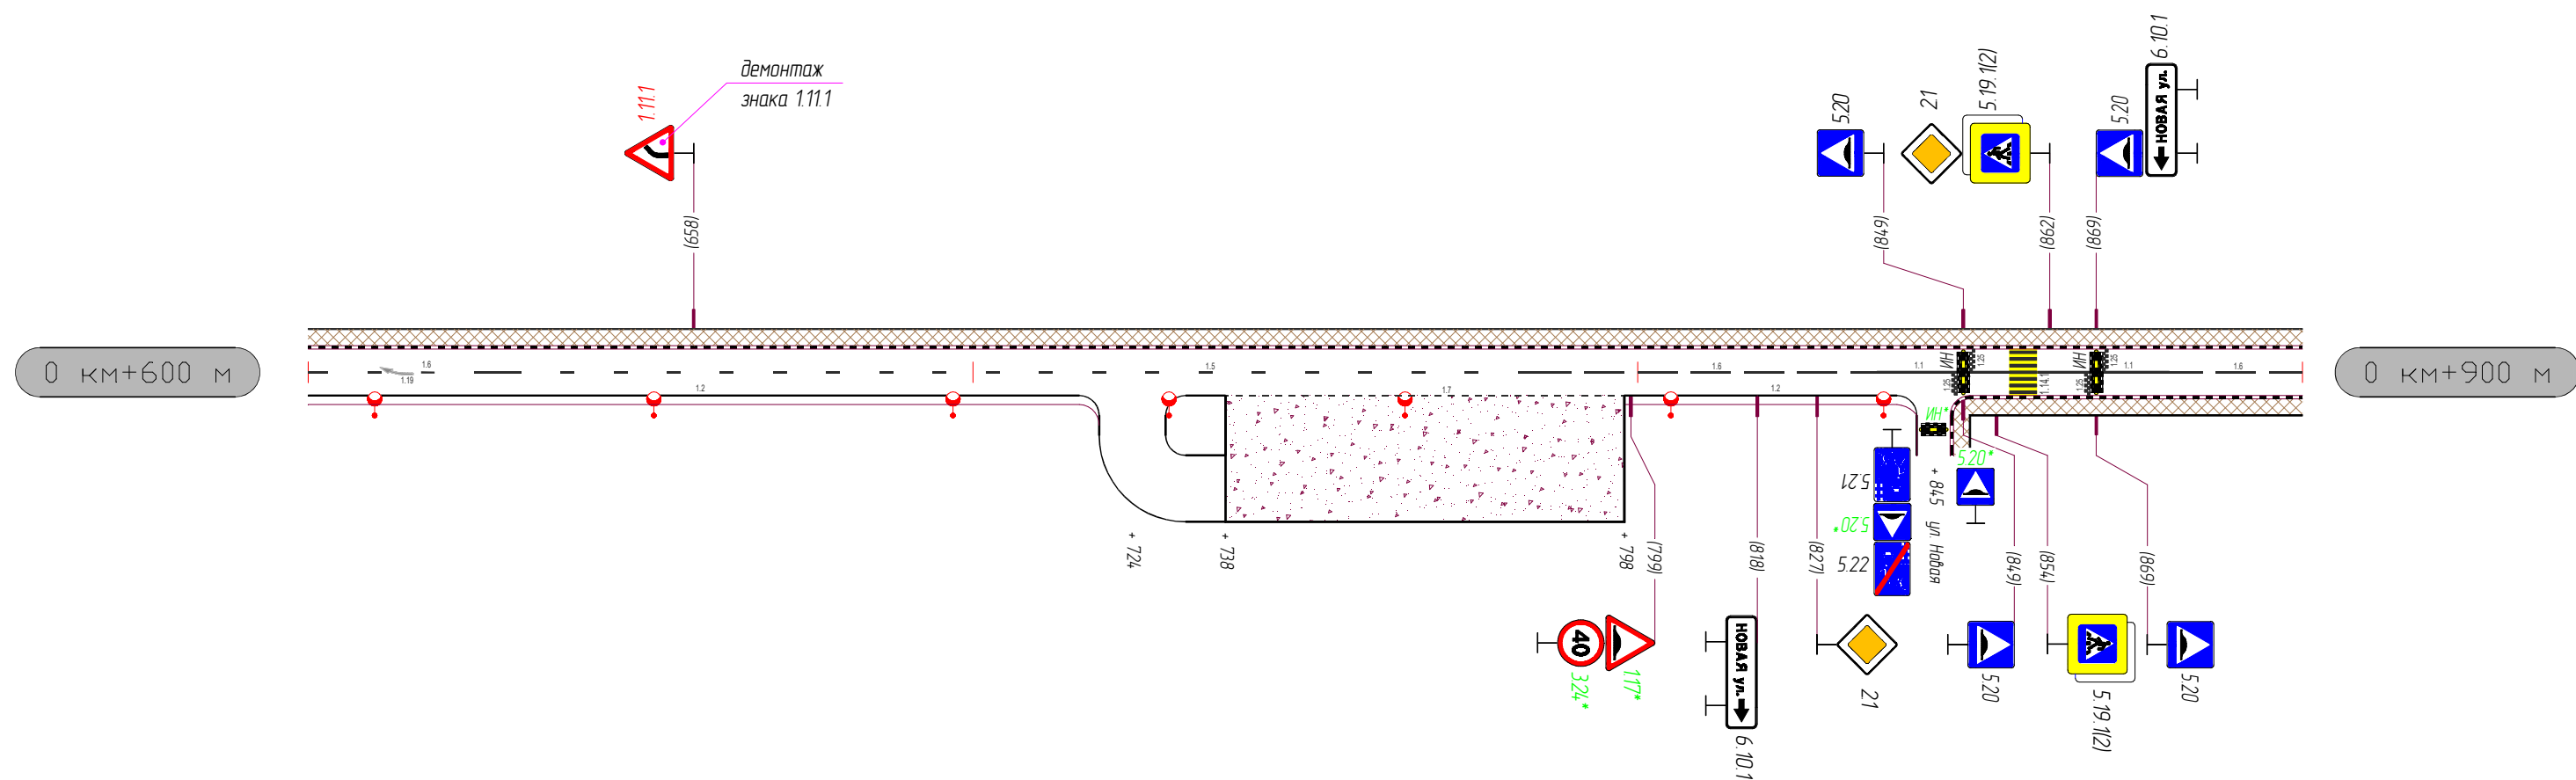


Горизонтальная дорожная разметка	Осевая линия	1.6 600-628	1.5 628-786	1.6 786-836	1.1 836-856	1.1 860-880	1.6 880-900
	1-я от осевой	1.2 600-719		1.7 719-798		1.2 798-842	
	2-я от осевой						
	3-я от осевой						
Дорожные ограждения и направляющие устройства							
Тротуары справа							Тротуар мат. а/б ширина 2,5 м 847-900

Тротуары слева	Тротуар мат. а/б ширина 2,5 м 900-929	Тротуар мат. а/б ширина 2,5 м 935-987	Тротуар мат. а/б ширина 2,5 м 1003-1200	ДО (У-2) 1133-1163
Дорожные ограждения и направляющие устройства				
Дорожные ограждения и направляющие устройства по осевой				
Горизонтальная дорожная разметка	3-я от осевой			
	2-я от осевой	1.17.1 1084-1096		
	1-я от осевой	1.11 1075-1085	1.1 1085-1096	1.11 1096-1117

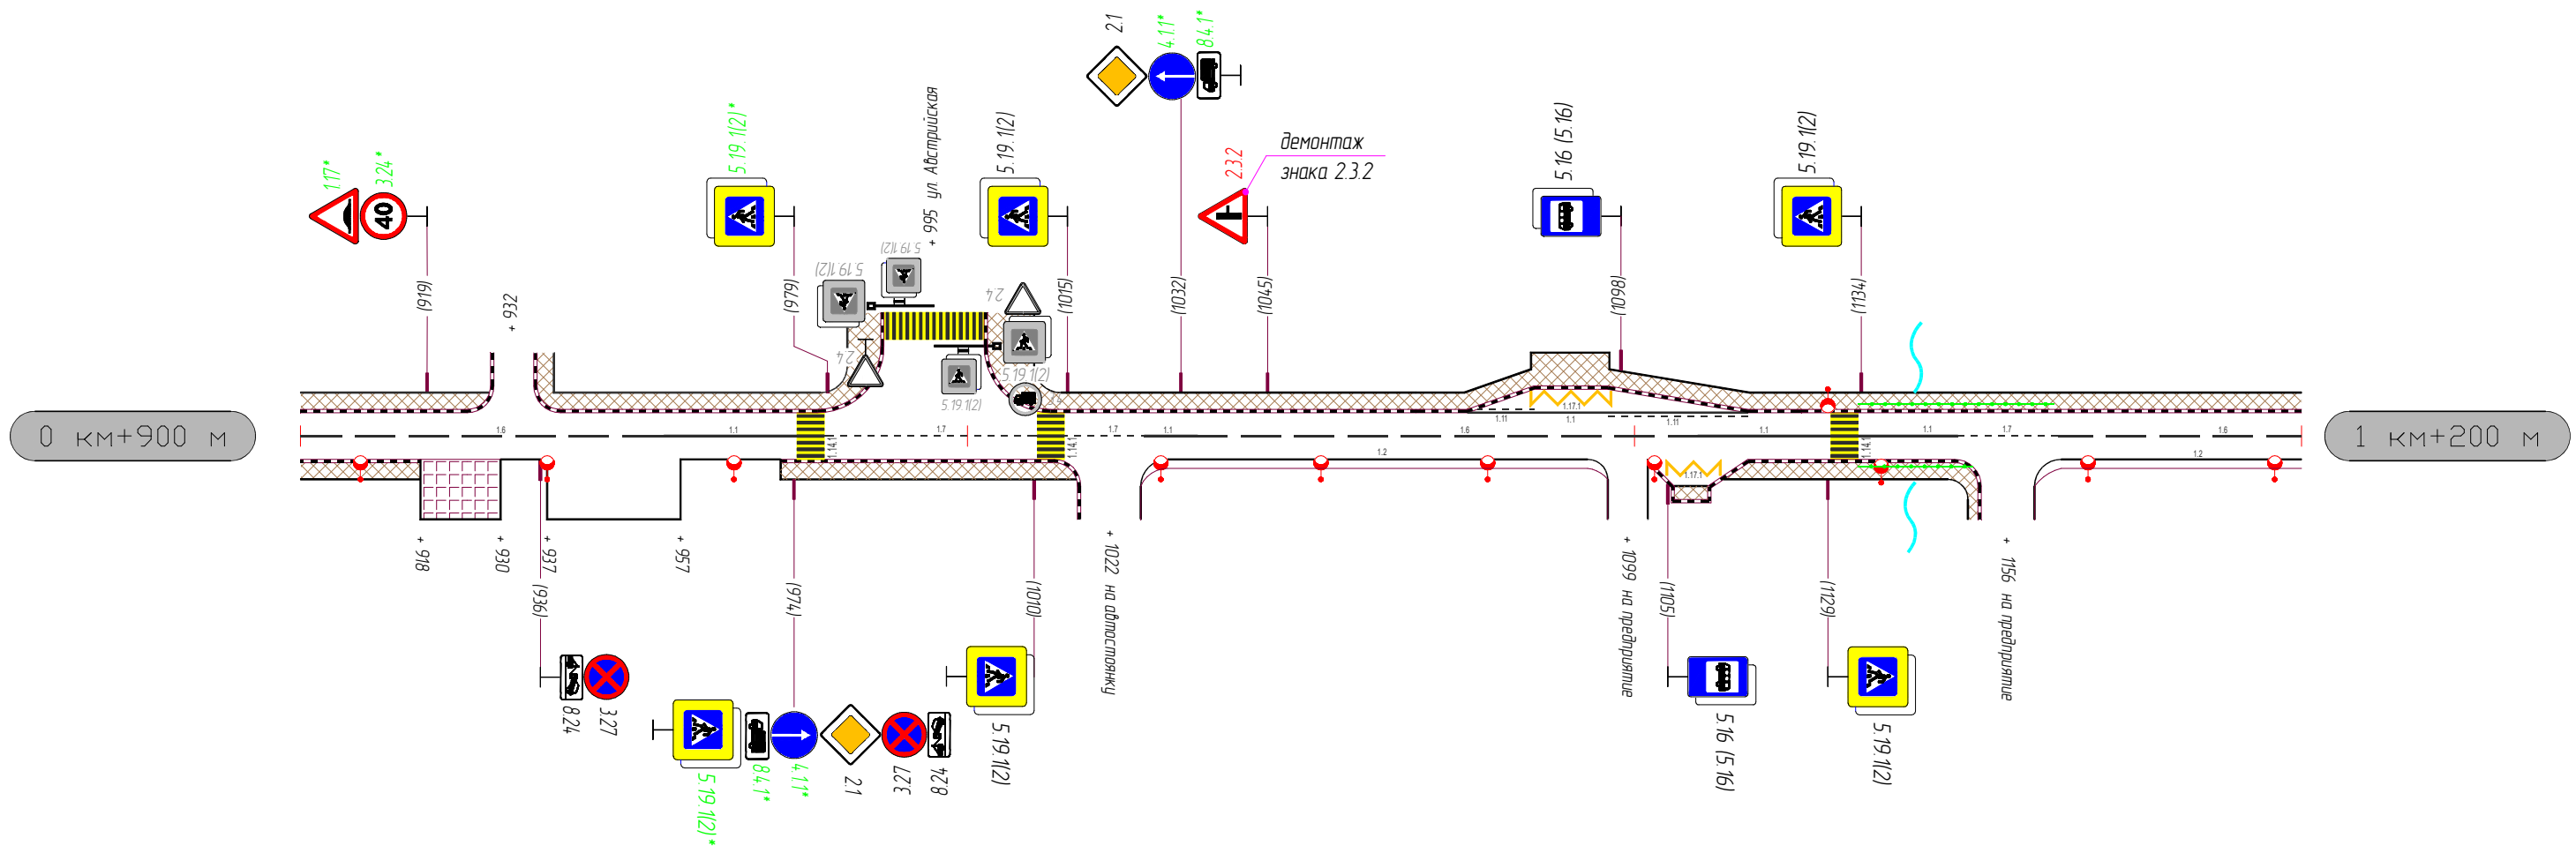

Горизонтальная дорожная разметка	Осевая линия	1.6 900-954	1.1 954-974	1.7 978-1010	1.7 1014-1026	1.1 1026-1034	1.6 1034-1109	1.1 1109-1129	1.1 1133-1148	1.7 1148-1163	1.6 1163-1200	
	1-я от осевой						1.2 1026-1096	1.17.1 1105-1113				
	2-я от осевой											
	3-я от осевой											
Дорожные ограждения и направляющие устройства									ДО (У-2) 1133-1151			
Тротуары справа	Тротуар мат. а/б ширина 2,5 м 900-918	Тротуар мат. а/б ширина 2,5 м 972-1017			Тротуар мат. а/б ширина 2,5 м 1113-1152							


Тротуары слева	Тротуар мат. а/б ширина 2,5 м 1200-1244	Тротуар мат. а/б ширина 2,5 м 1268-1312	Тротуар мат. а/б ширина 2,5 м 1318-1447	Тротуар мат. а/б ширина 2,5 м 1453-1465	Тротуар мат. а/б ширина 2,5 м 1472-1500
Дорожные ограждения и направляющие устройства			ПО 1330-1442	ПО 1455-1463	ПО 1474-1500
Дорожные ограждения и направляющие устройства по осевой					
Горизонтальная дорожная разметка	3-я от осевой				
	2-я от осевой				
	1-я от осевой				

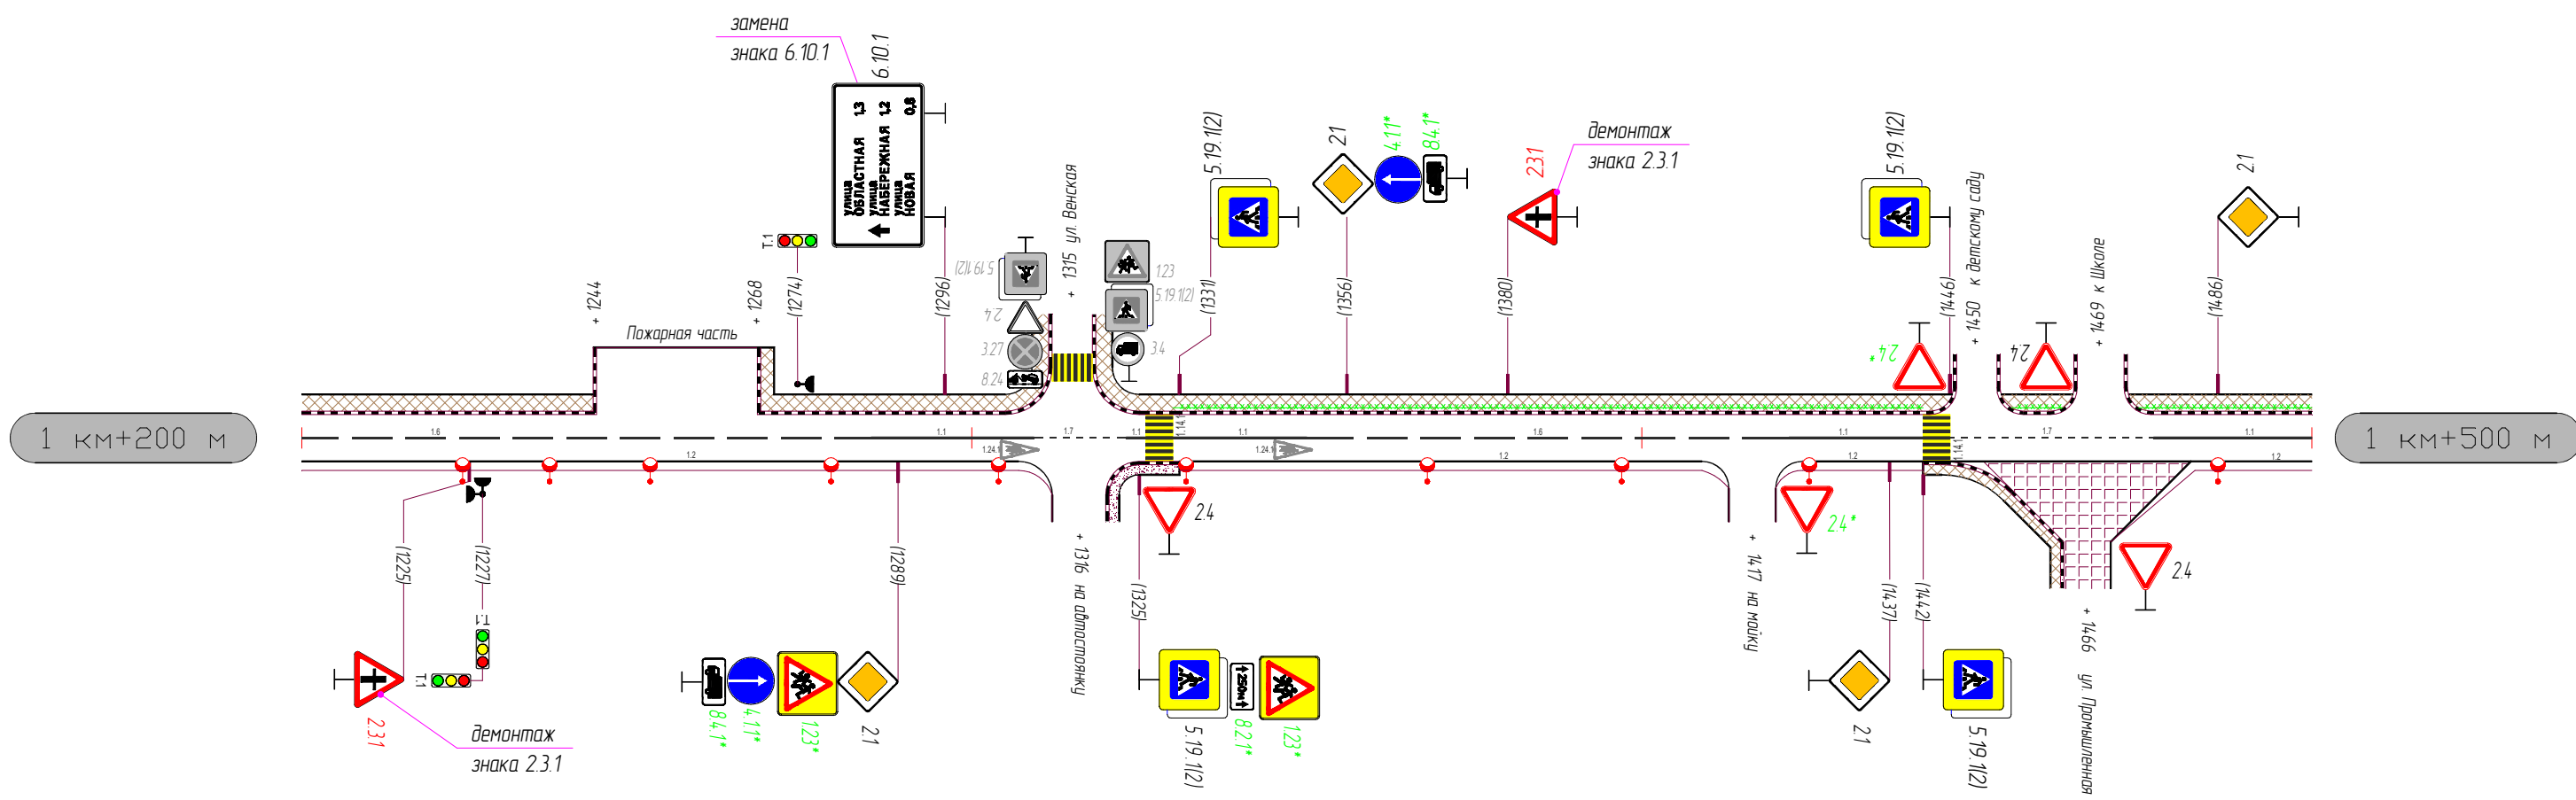

Горизонтальная дорожная разметка	Осевая линия	1.6 1200-1285	1.1 1285-1309	1.7 1309-1323	1.1 1330-1350	1.6 1350-1422	1.1 1422-1442	1.7 1442-1476	1.1 1476-1500
	1-я от осевой	1.2 1200-1312				1.2 1331-1413	1.2 1420-1442		1.2 1482-1500
	2-я от осевой								
	3-я от осевой								
Дорожные ограждения и направляющие устройства									
Тротуары справа			Тротуар мат. щебень ширина 1,5 м 1320-1331				Тротуар мат. а/б ширина 1,5 м 1442-1463		


Тротуары слева	Тротуар мат. з/б ширина 2,5 м 1500-1557	Тротуар мат. з/б ширина 2,5 м 1566-1746	Тротуар мат. з/б ширина 2,5 м 1753-1800
Дорожные ограждения и направляющие устройства	ПО 1500-1552		
Дорожные ограждения и направляющие устройства по осевой			
Горизонтальная дорожная разметка	3-я от осевой		
	2-я от осевой		
	1-я от осевой		

1.11
1798-1800

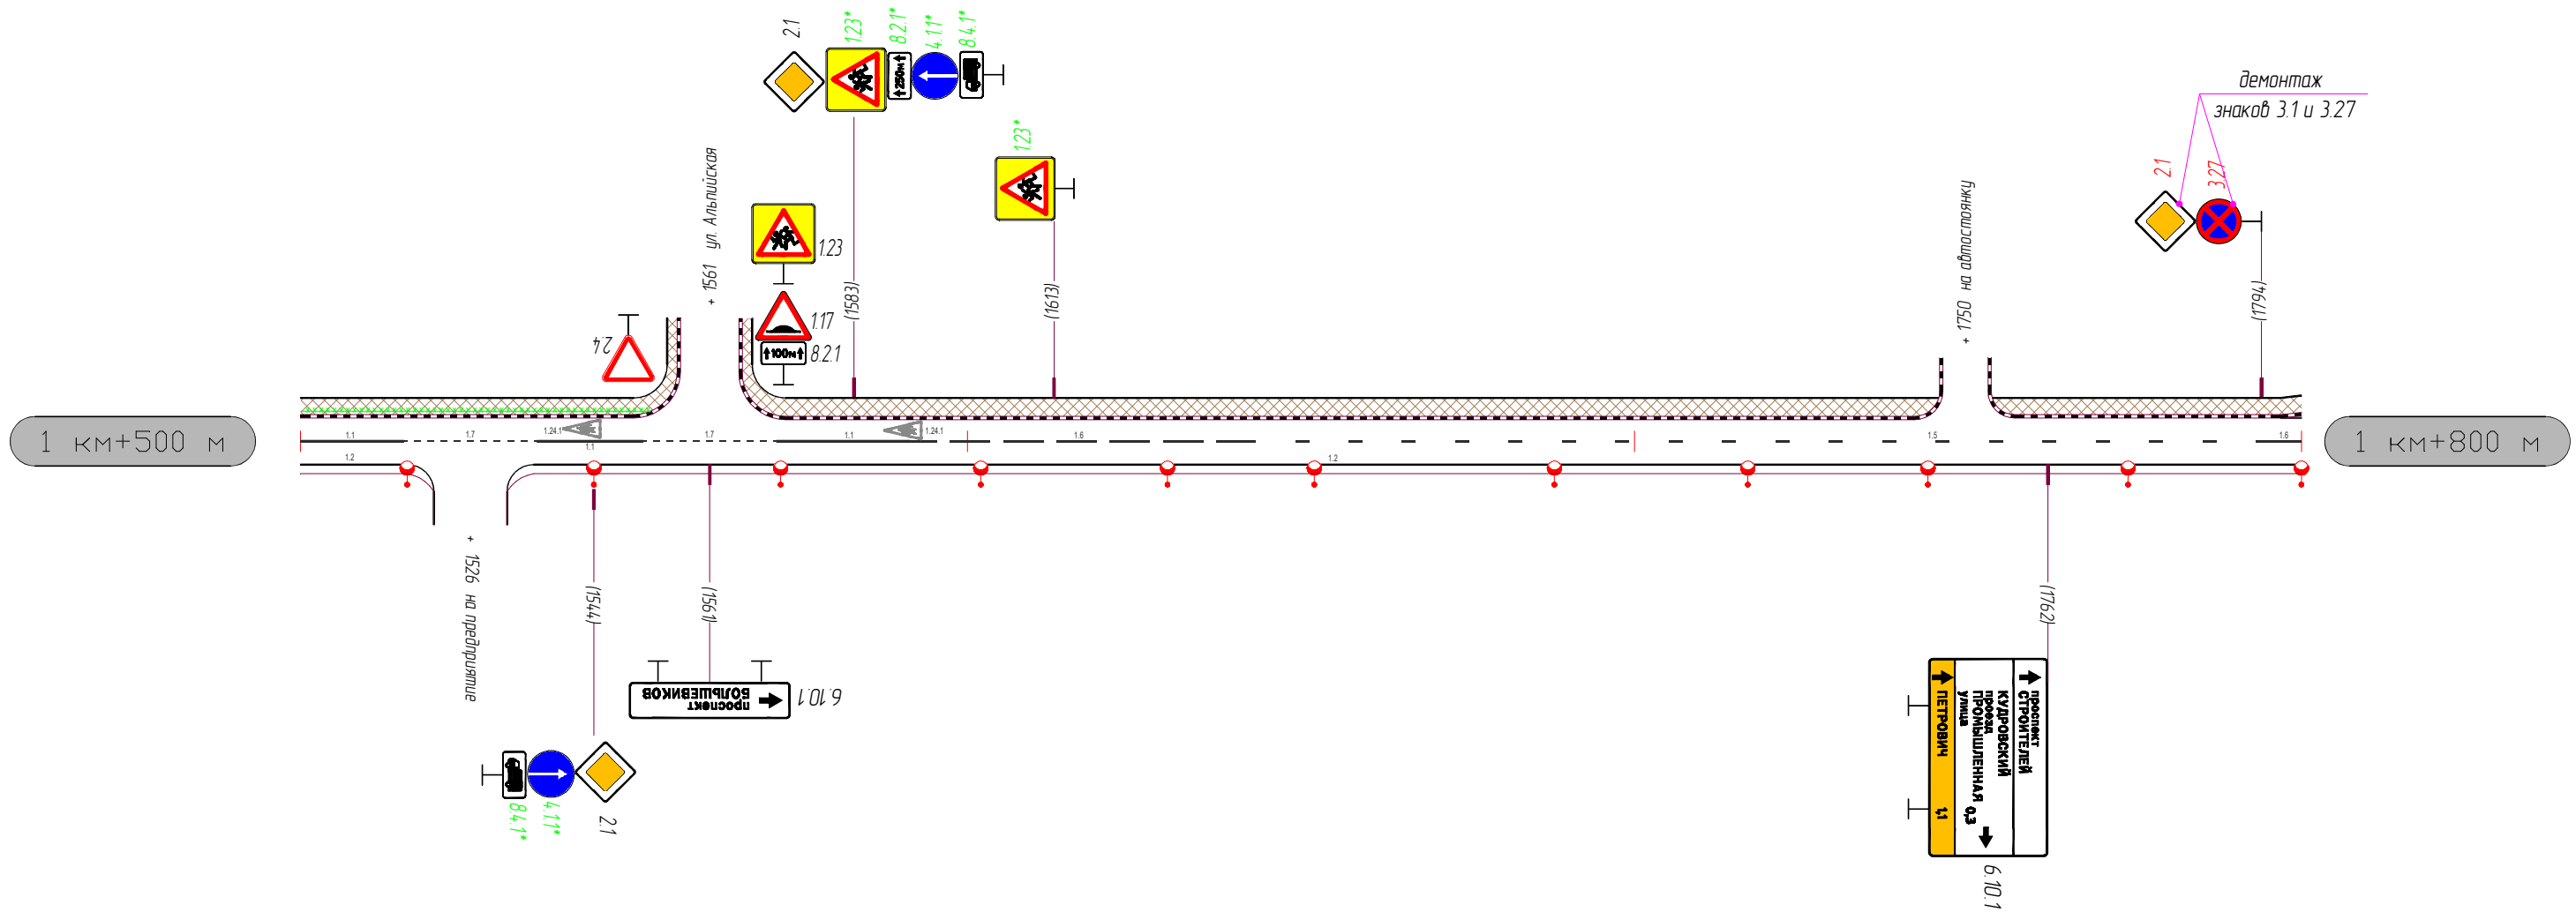


Горизонтальная дорожная разметка	Осевая линия	1.1 1500-1515	1.7 1515-1535	1.1 1535-1551	1.7 1551-1571	1.1 1571-1591	1.6 1591-1641	1.5 1641-1795	1.6 1795-1800
	1-я от осевой	1.2 1500-1520						1.2 1531-1800	
	2-я от осевой								
	3-я от осевой								
Дорожные ограждения и направляющие устройства									
Тротуары справа									

Тротуары слева	Тротуар мат. а/б ширина 2,5 м 1800-1908		Тротуар мат. а/б ширина 1,5 м 1923-1961	
Дорожные ограждения и направляющие устройства				
Дорожные ограждения и направляющие устройства по осевой				
Горизонтальная дорожная разметка	3-я от осевой			
	2-я от осевой	1.17.1 1828-1848		
	1-я от осевой	1.11 1800-1828	1.1 1828-1848	1.11 1848-1878

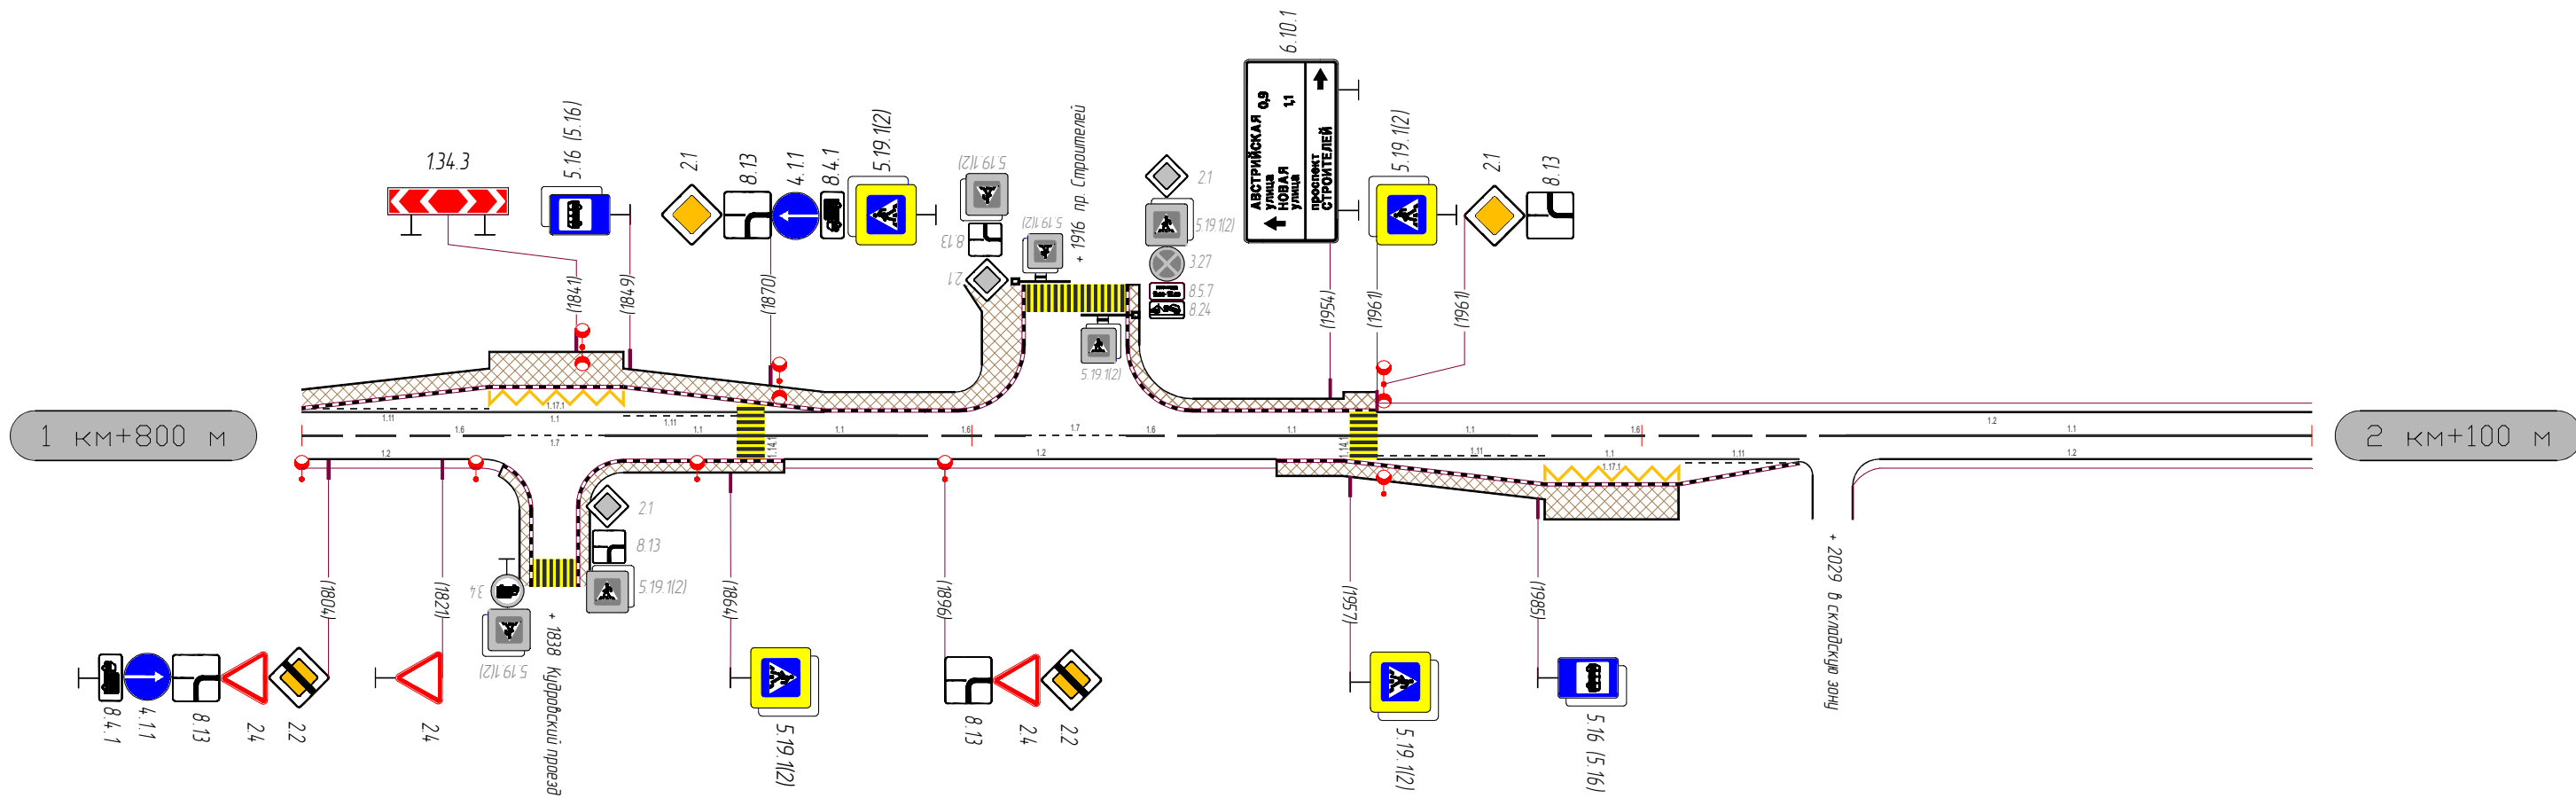

Горизонтальная дорожная разметка	Осевая линия	1.6 1800-1830	1.7 1830-1845	1.1 1845-1865	1.1 1867-1889	1.6 1889-1908	1.7 1908-1923	1.6 1923-1936	1.1 1936-1956	1.1 1960-1980	1.6 1980-2030	1.1 2030-2100	
	1-я от осевой	1.2 1800-1830			1.2 1872-1945				1.11 1960-1985		1.1 1985-2005	1.11 2005-2023	1.2 2031-2100
	2-я от осевой												
	3-я от осевой												
Дорожные ограждения и направляющие устройства													
Тротуары справа	Тротуар мат. а/б ширина 1,5 м 1841-1872								Тротуар мат. а/б ширина 2 м 1945-2005				

Тротуары слева		
Дорожные ограждения и направляющие устройства	ПО 2352-2376	
Дорожные ограждения и направляющие устройства по осевой		
Горизонтальная дорожная разметка	3-я от осевой	
	2-я от осевой	
	1-я от осевой	1.2 2100-2213

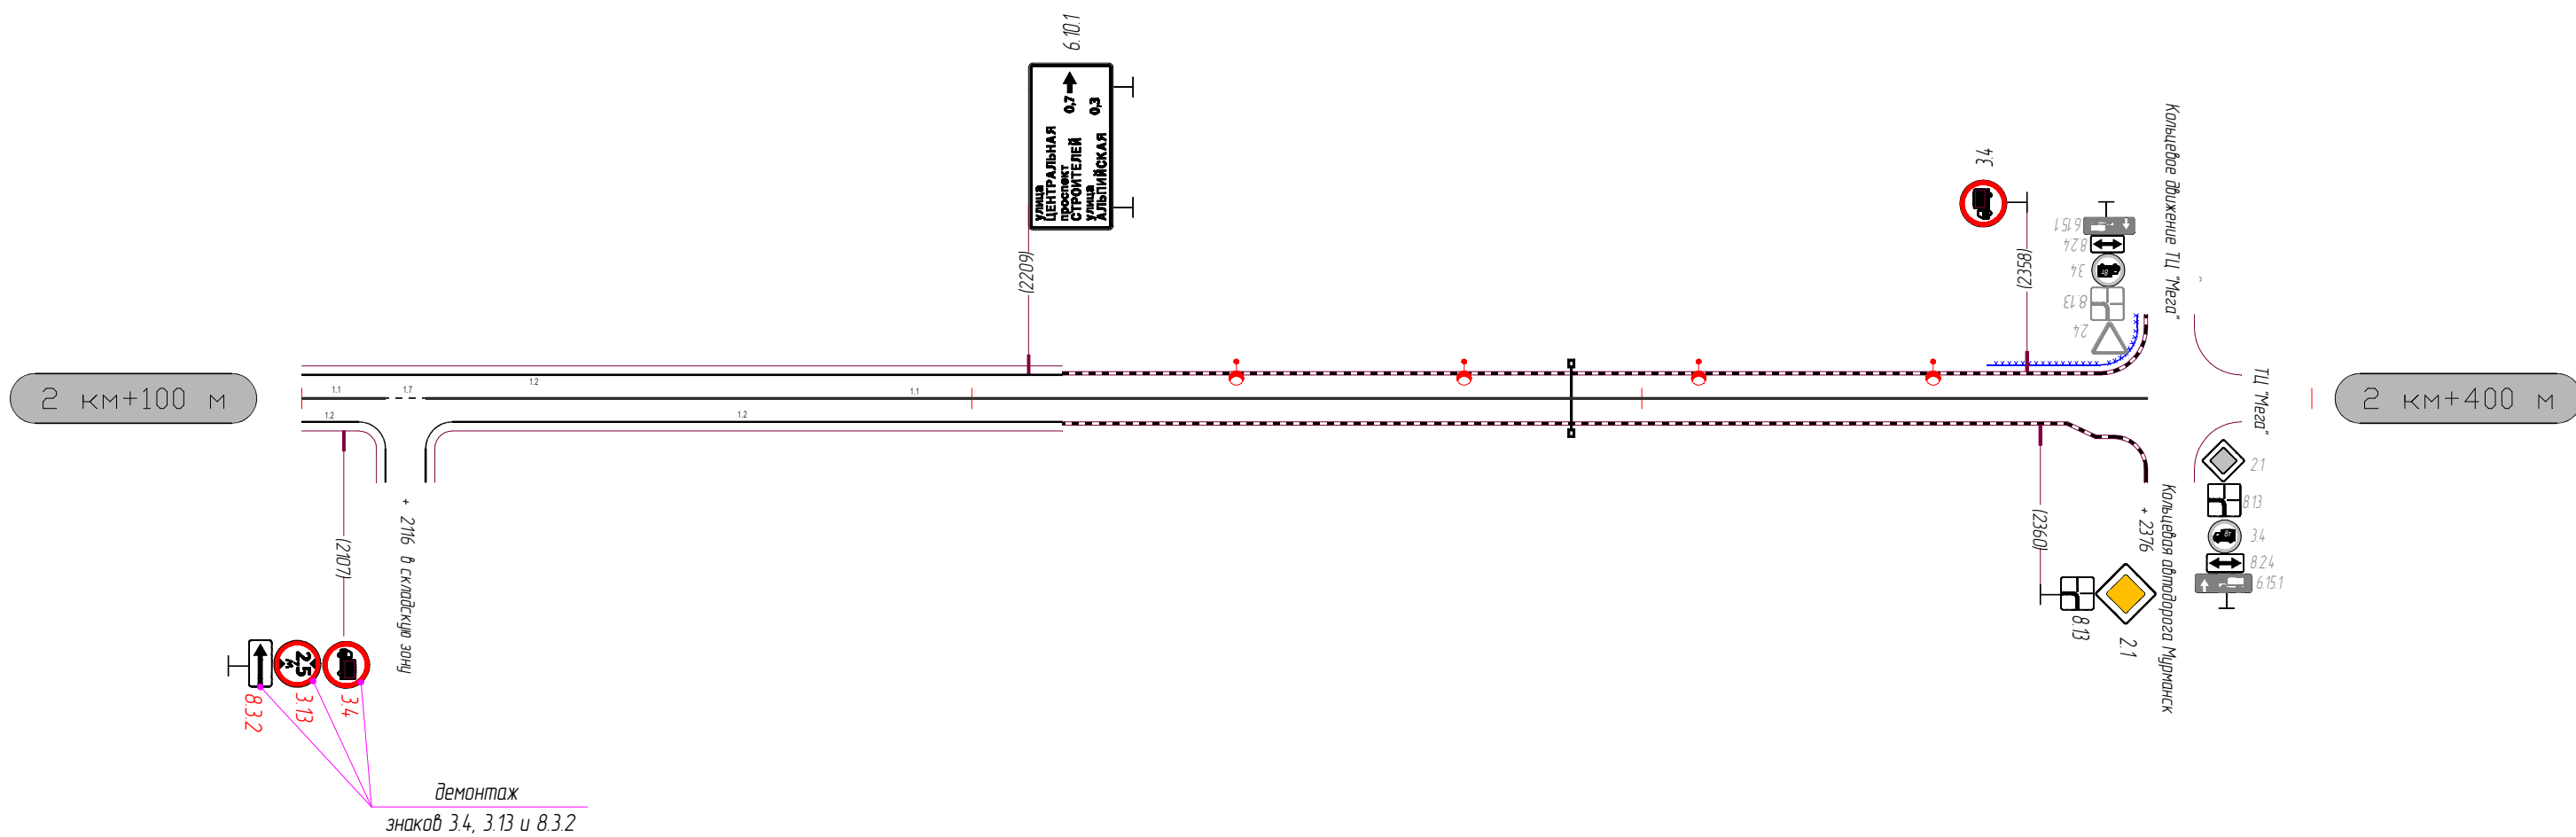

Горизонтальная дорожная разметка	Осевая линия	1.1 2100-2112	1.1 2118-2376
	1-я от осевой	1.2 2100-2112	1.2 2118-2213
	2-я от осевой		
	3-я от осевой		
Дорожные ограждения и направляющие устройства			
Тротуары справа			

