


Приложение 2
УТВЕРЖДЕНО
постановлением администрации
МО «Заневское городское
поселение»
от _____ № _____

Схемы

размещения мест (площадок) накопления твердых коммунальных отходов на территории муниципального образования «Заневское городское поселение» Всеволожского муниципального района Ленинградской области



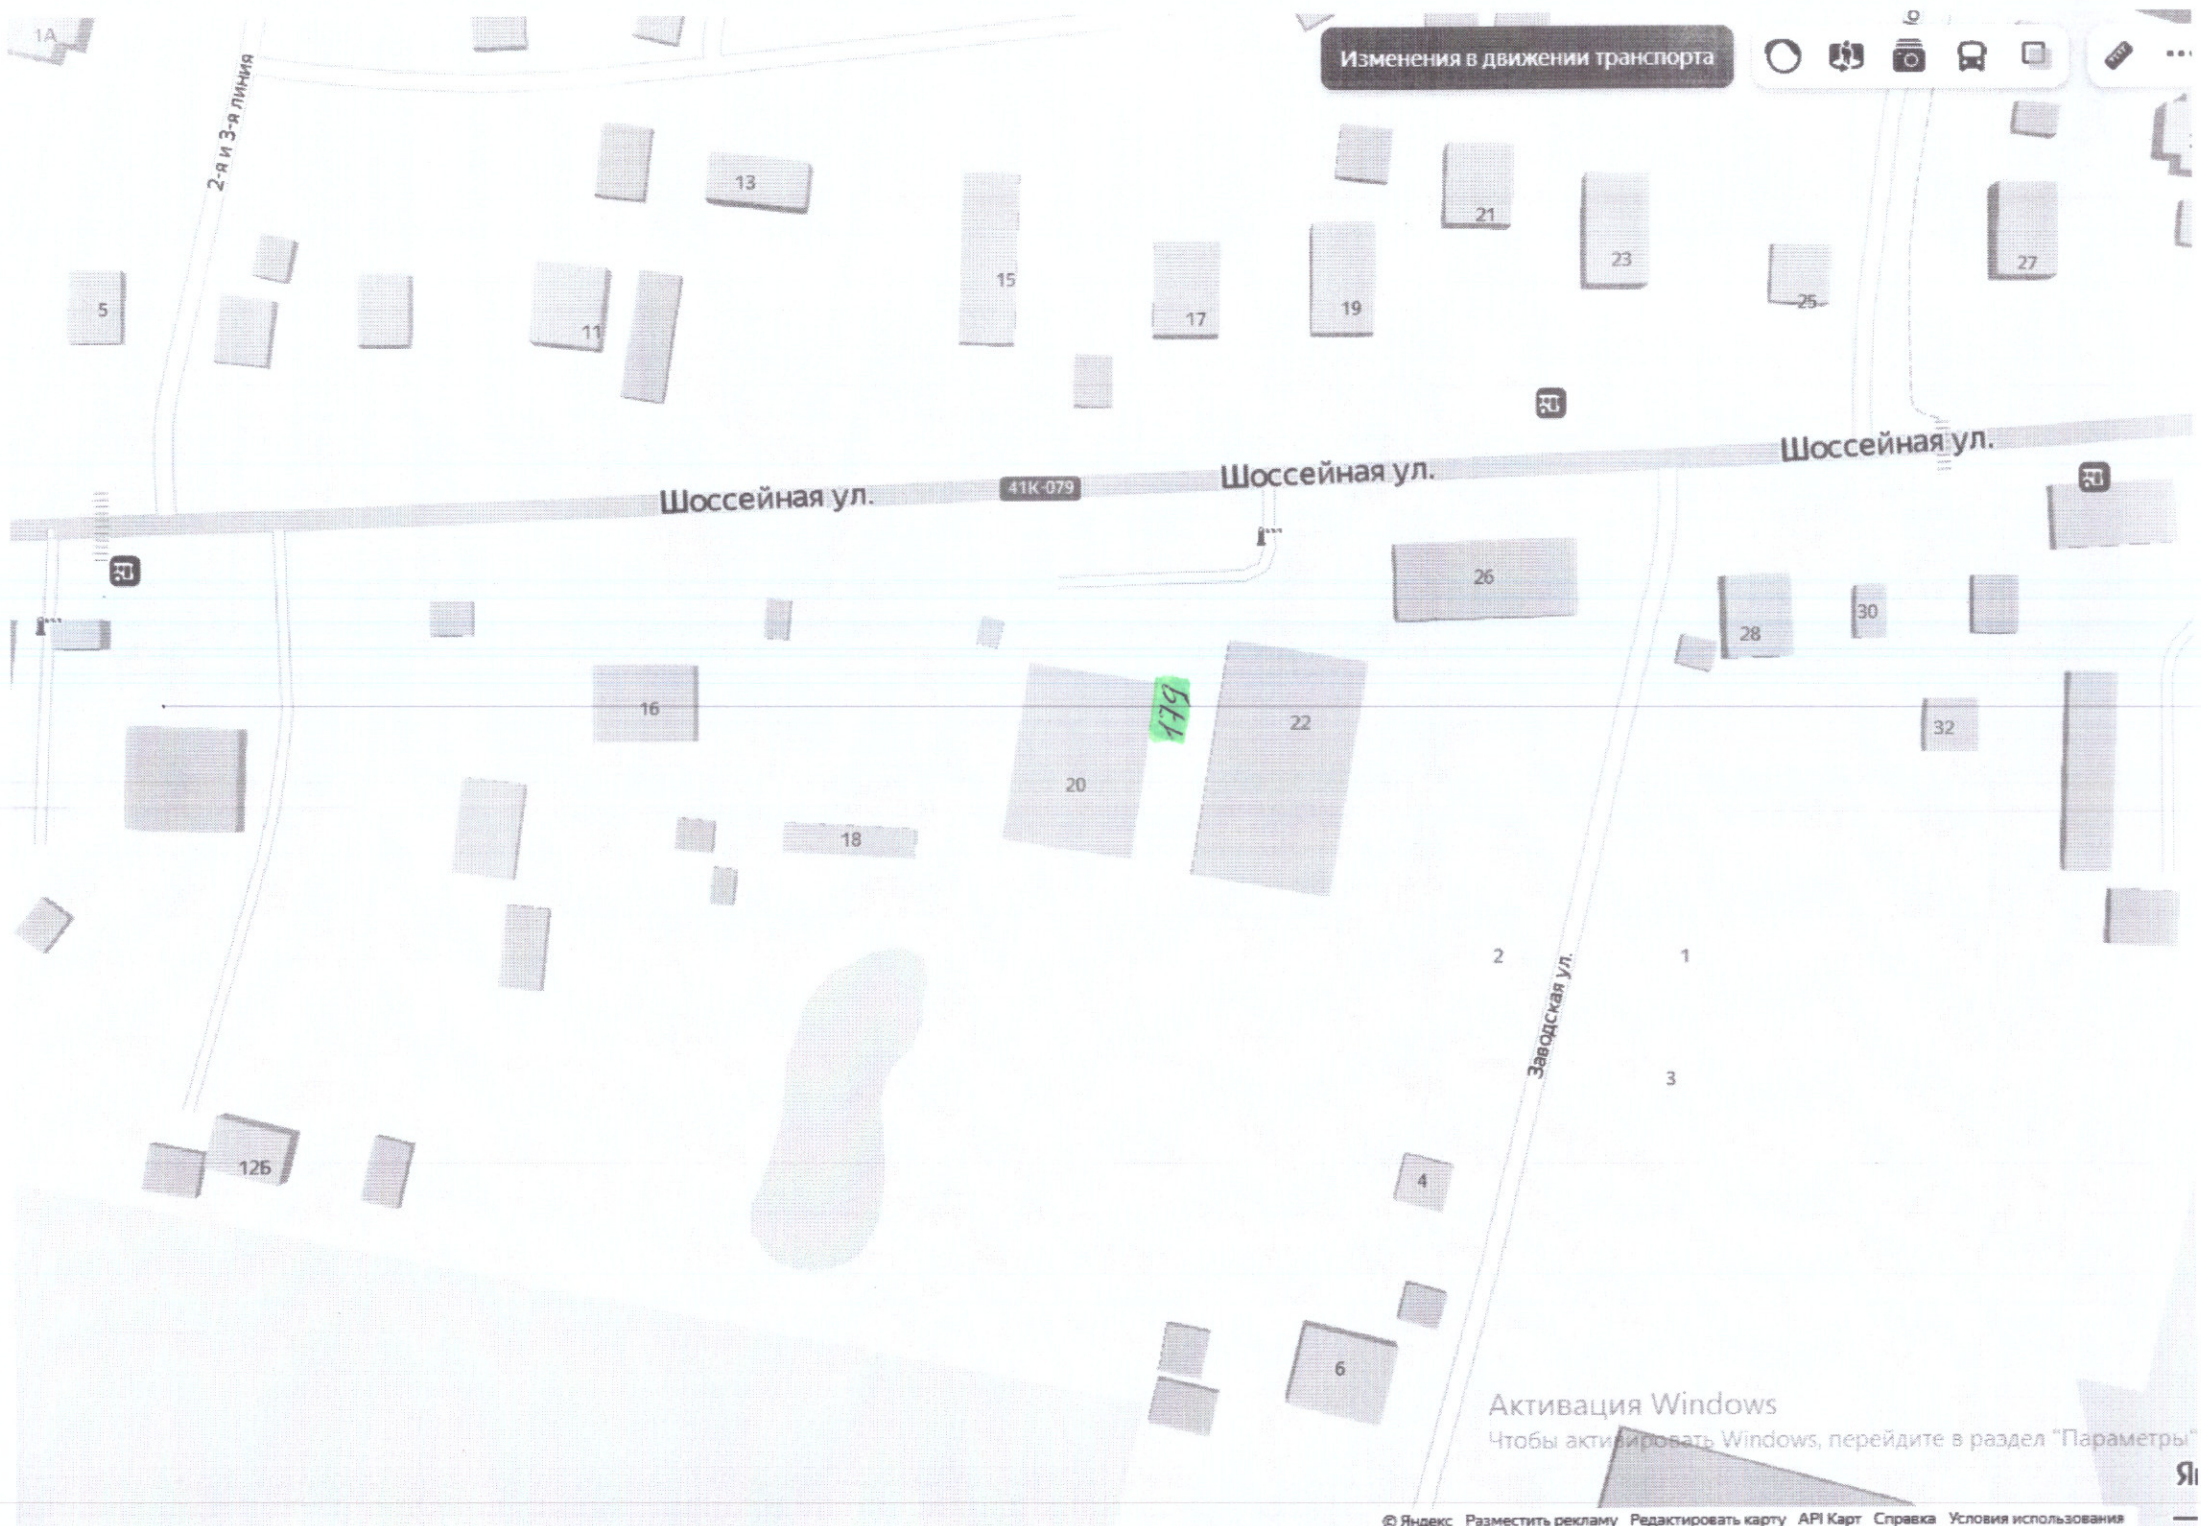

Изменения в движении транспорта



Шоссейная ул.

41K-079

Шоссейная ул.

Шоссейная ул.

Заводская ул.

Активация Windows
Чтобы активировать Windows, перейдите в раздел "Параметры"