

Чертеж межевания территории

Приложение № 4
к постановлению администрации
Заневского городского поселения
Всеволожского муниципального района
Ленинградской области
от _____ № _____


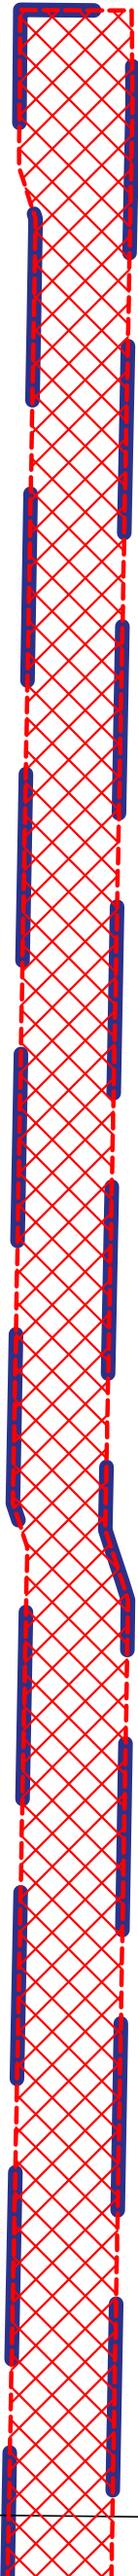


Схема совмещения листов



- Границы территории в отношении которой утвержден проект межевания территории

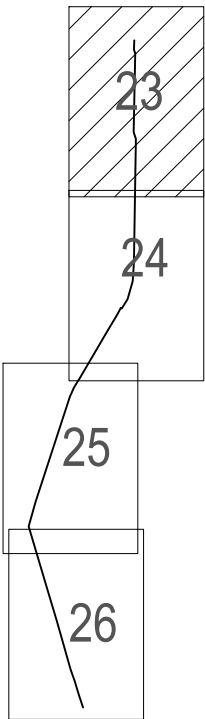

- Границы планируемого элемента планировочной структуры


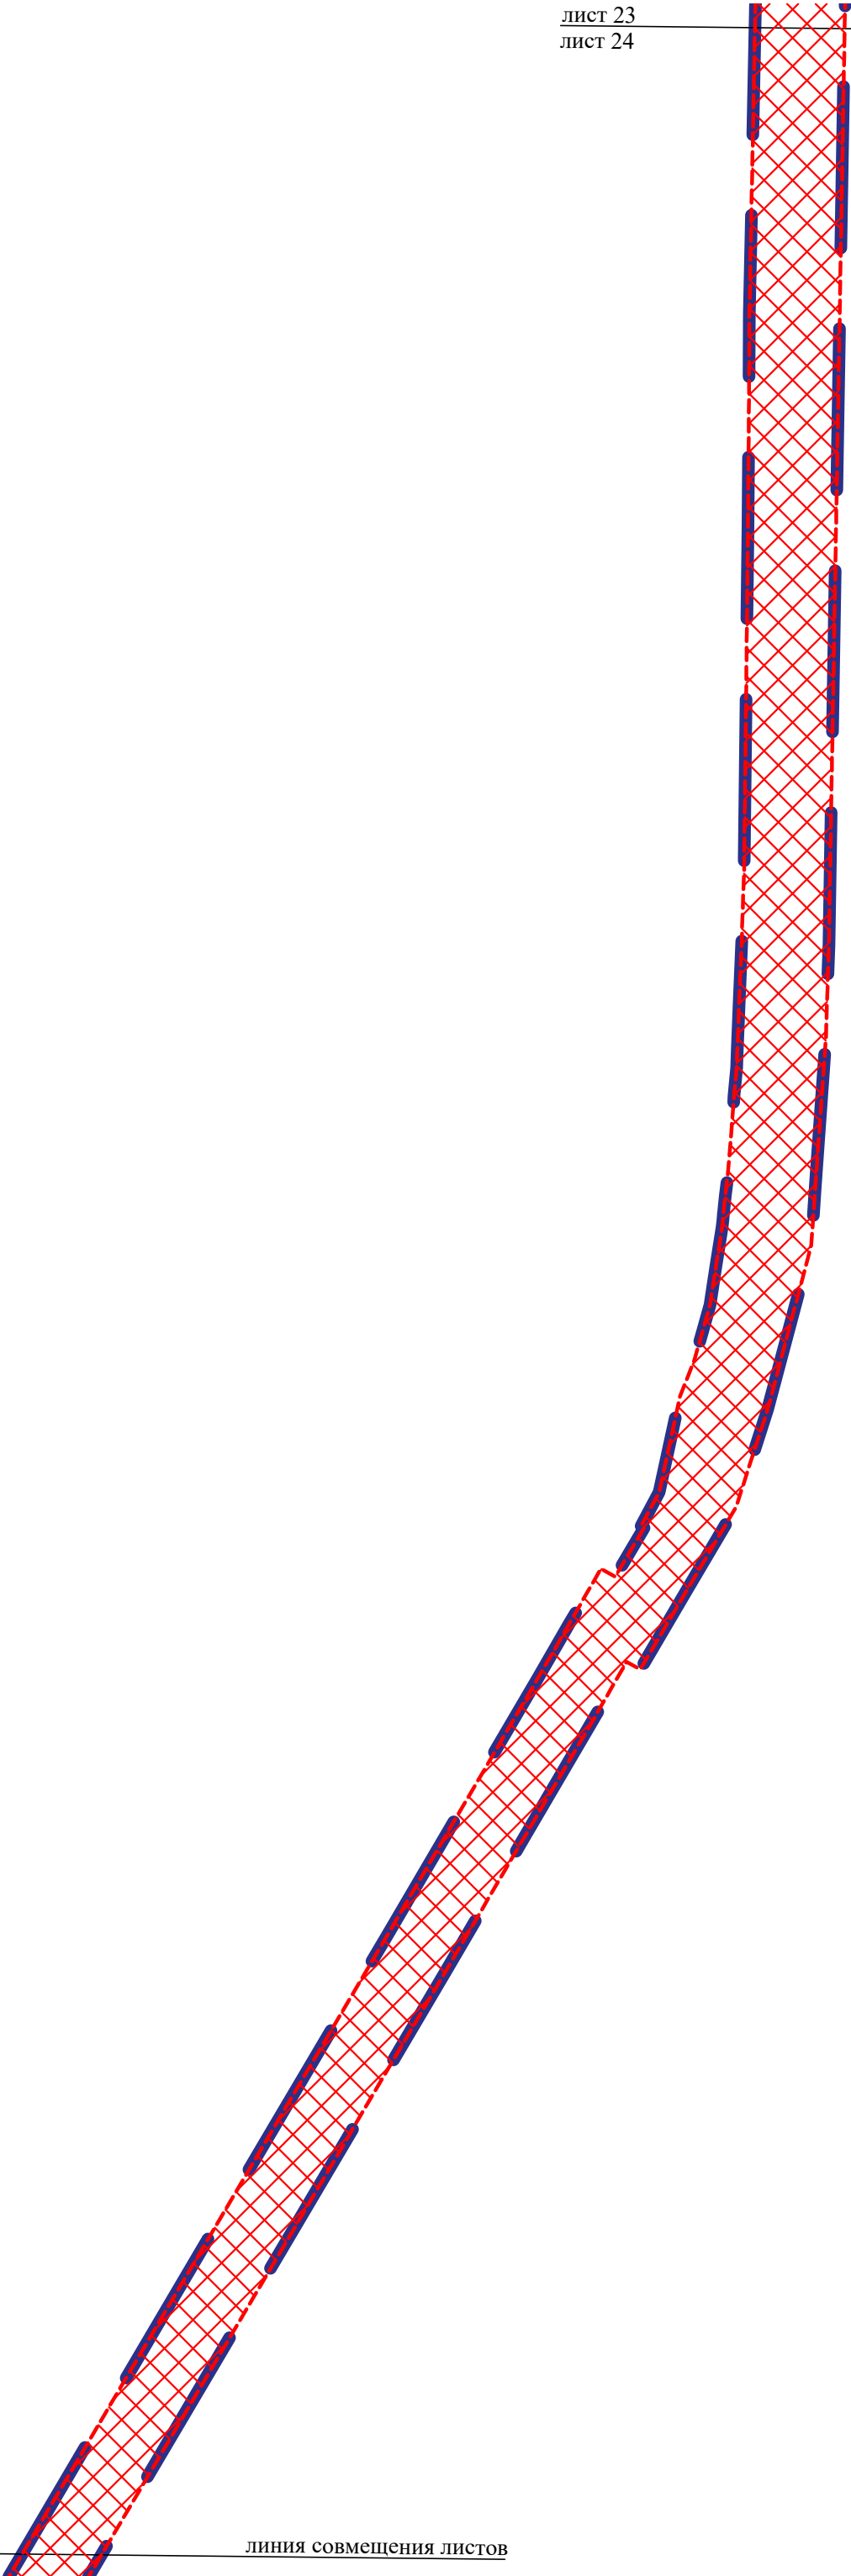


Схема совмещения листов

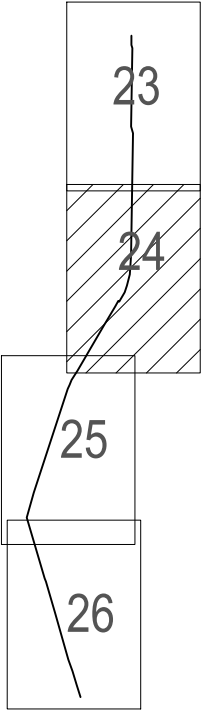

лист 24
лист 25

линия совмещения листов


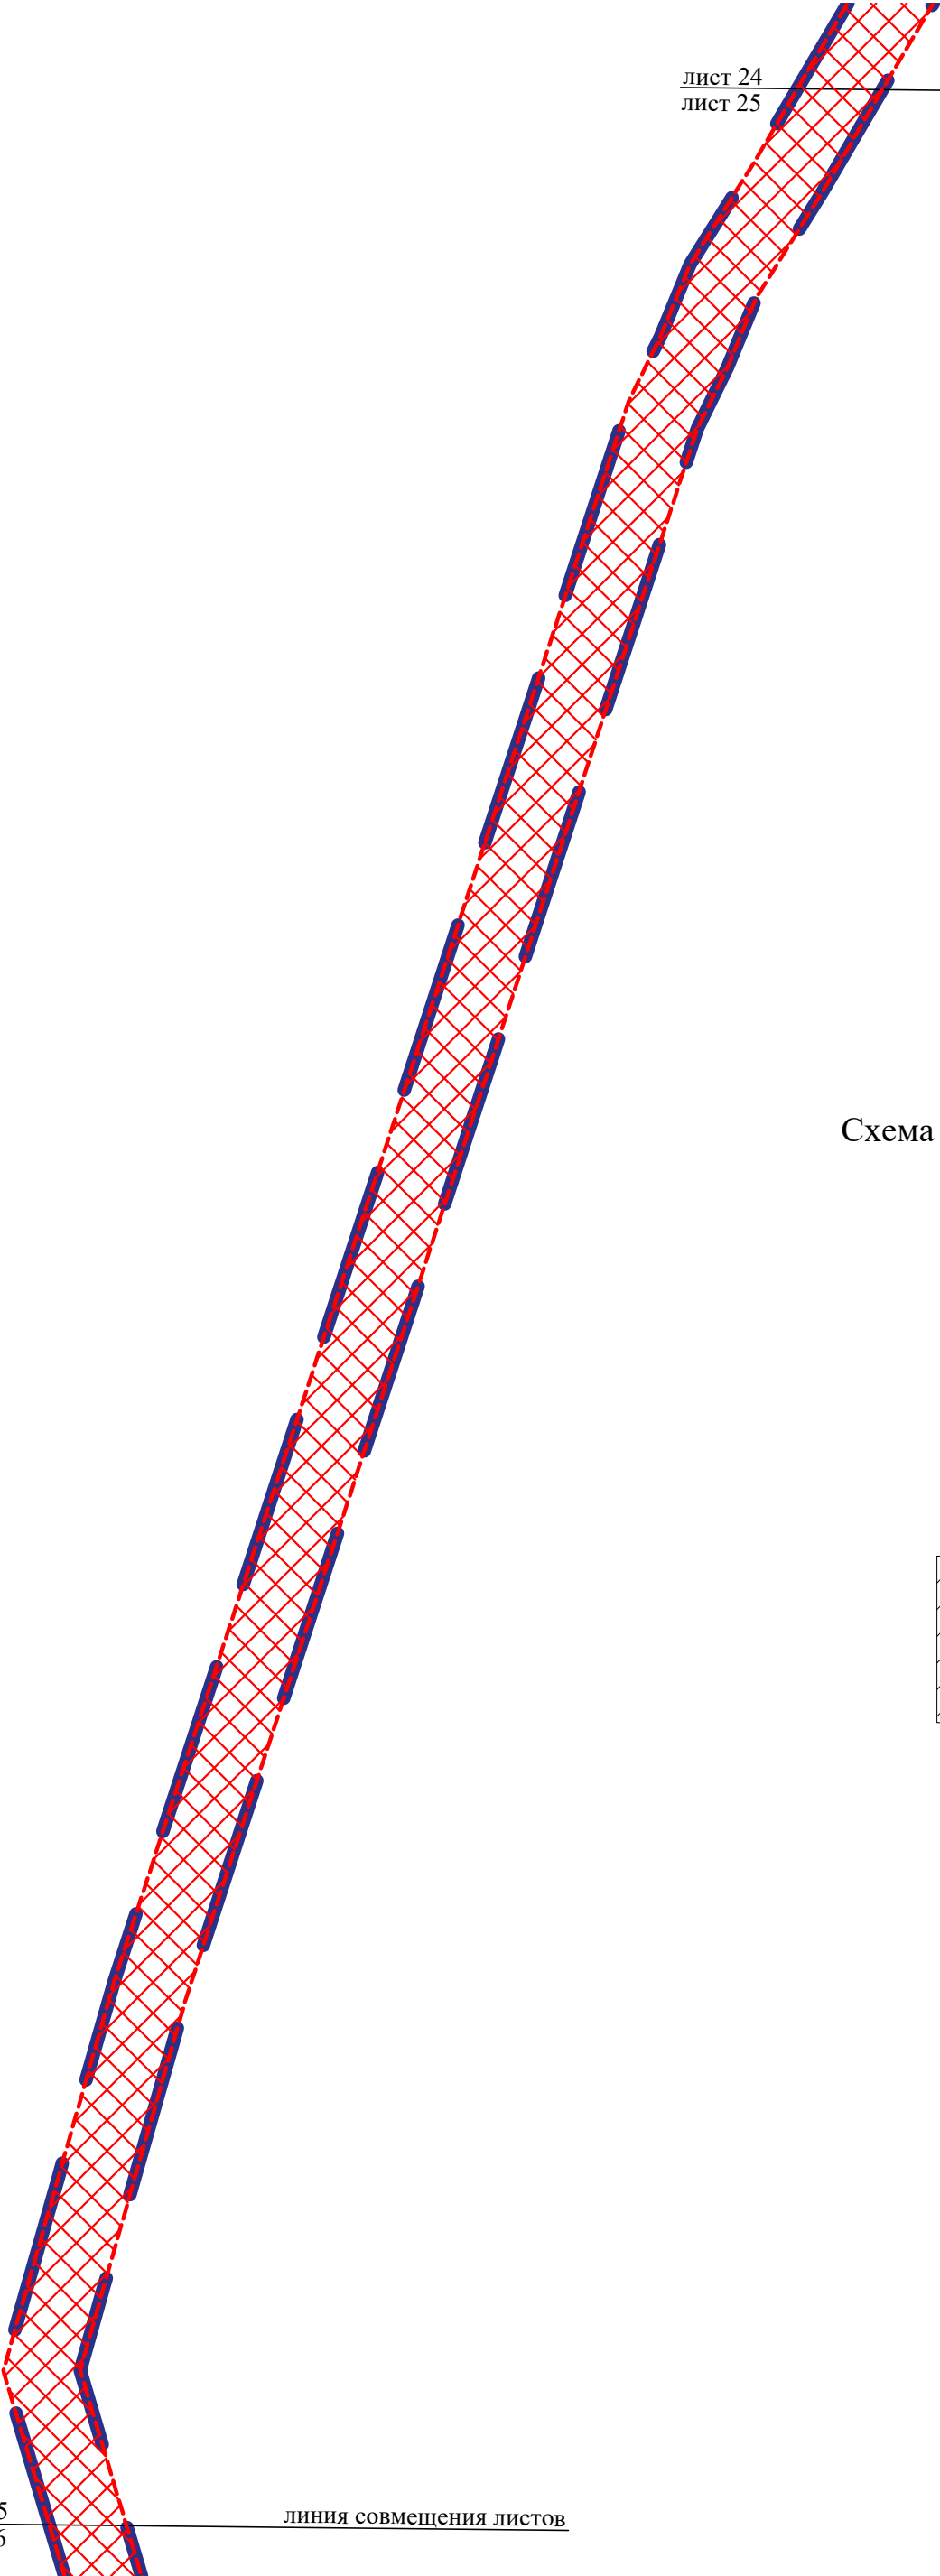


Схема совмещения листов

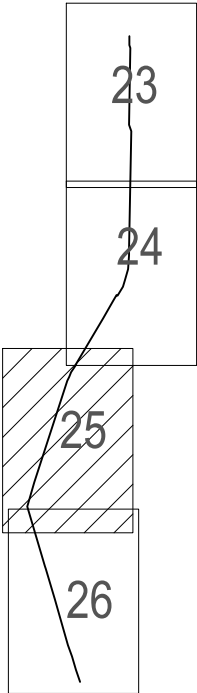

лист 25
лист 26

линия совмещения листов

лист 25
лист 26

линия совмещения листов

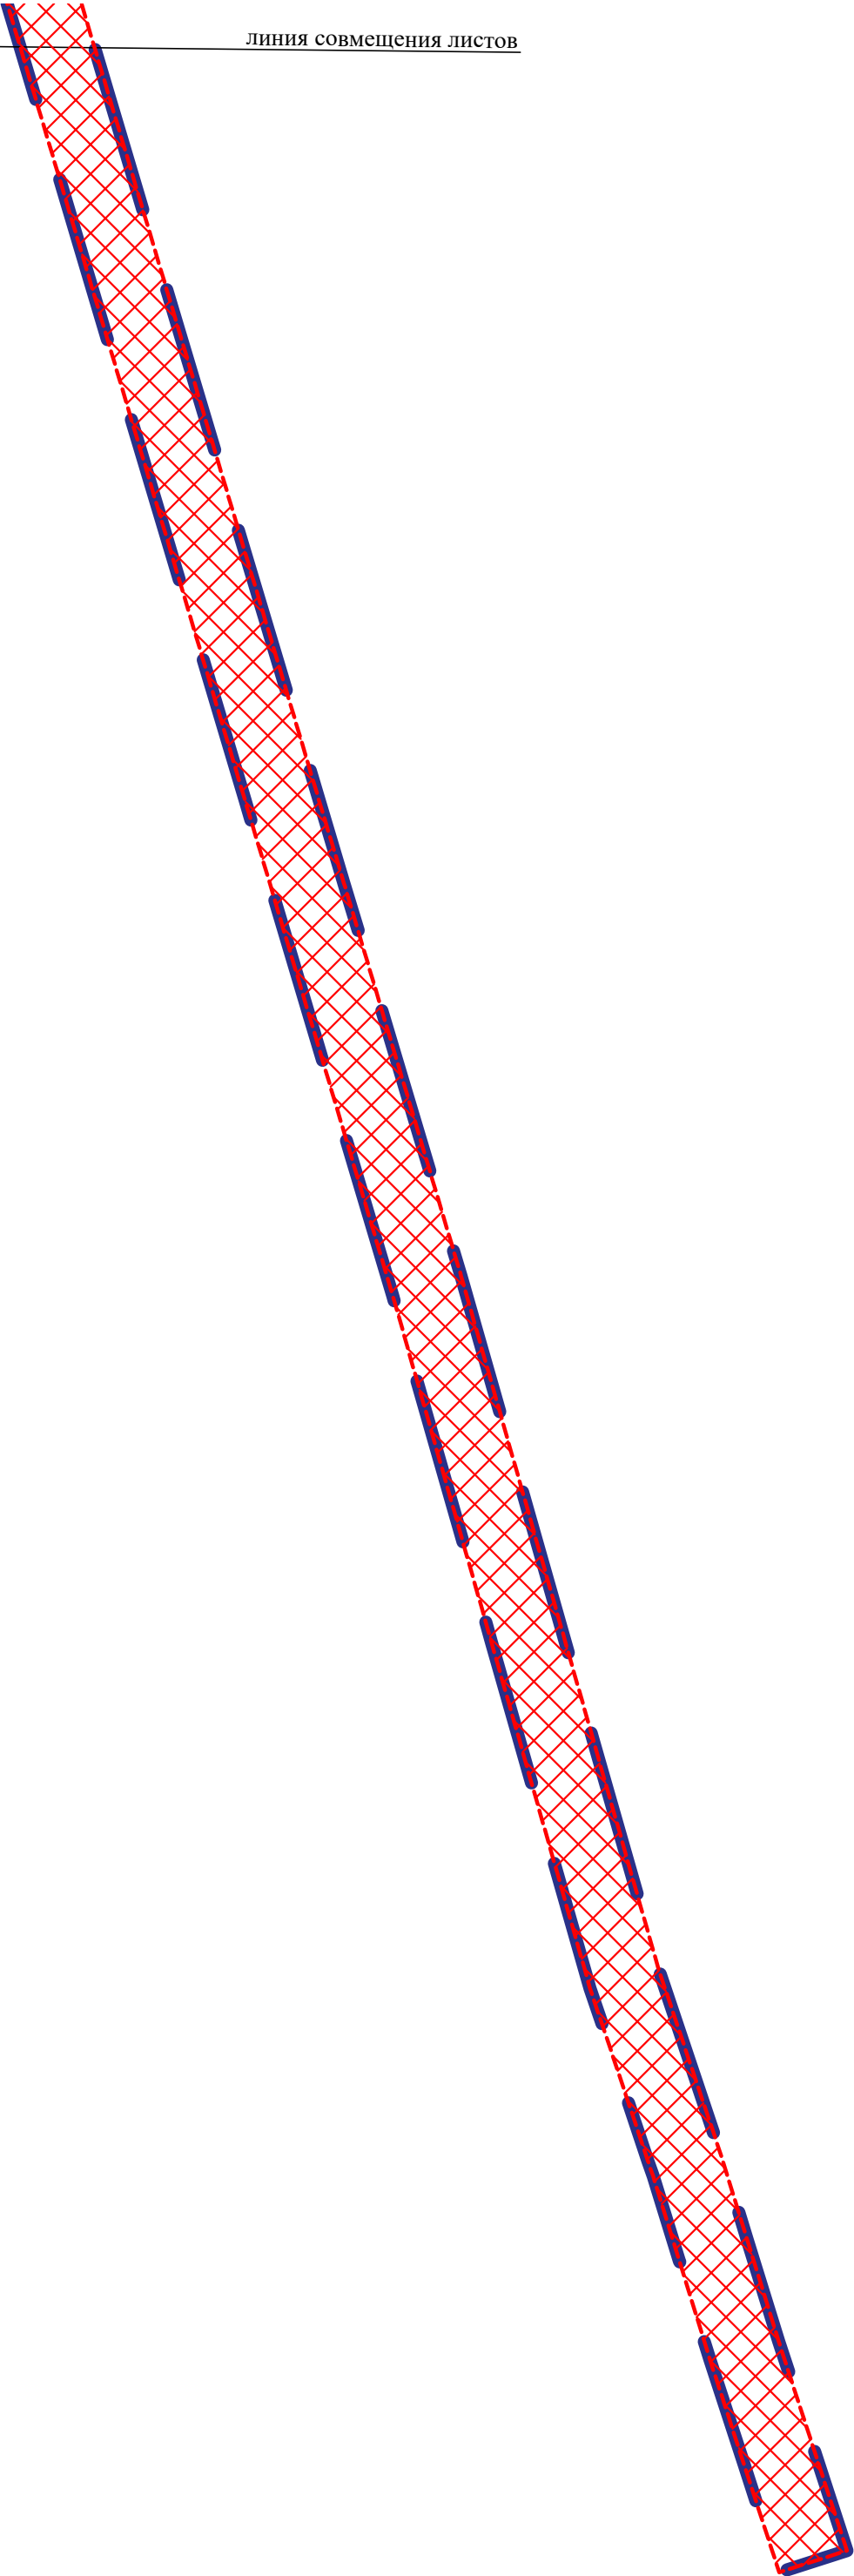


Схема совмещения листов

