



АДМИНИСТРАЦИЯ
ЗАНЕВСКОГО ГОРОДСКОГО ПОСЕЛЕНИЯ
Всеволожского муниципального района Ленинградской области

ПОСТАНОВЛЕНИЕ

27.11.2023

№ 1059

д. Заневка

**О размещении проездов, в том числе вдольтрассовых, и подъездных
дорог в Заневском городском поселении**

В соответствии с п.3 ст.39.36 Земельного кодекса Российской Федерации, постановлением Правительства Российской Федерации от 03.12.2014 № 1300 «Об утверждении перечня видов объектов, размещение которых может осуществляться на землях или земельных участках, находящихся в государственной или муниципальной собственности, без предоставления земельных участков и установления сервитутов», постановлением Правительства Ленинградской области от 03.08.2015 № 301 «Об утверждении Порядка и условий размещения отдельных видов объектов на землях или земельных участках, находящихся в государственной или муниципальной собственности, без предоставления земельных участков и установления сервитутов на территории Ленинградской области», Правилами благоустройства и санитарного содержания территории муниципального образования «Заневское городское поселение» Всеволожского муниципального района Ленинградской области, утвержденными решением совета депутатов МО «Заневское городское поселение» от 25.02.2020 № 07, рассмотрев заявление ООО «ОРИЕНТИР ЛО» вх. № 7403-02-04 от 23.11.2023 «О выдаче разрешения на использование земель, земельного участка или части земельного участка, находящегося в государственной или муниципальной собственности», схему границ предполагаемых к использованию под размещение объекта земель или земельного участка на кадастровом плане территории, администрация Заневского городского поселения Всеволожского муниципального района Ленинградской области

ПОСТАНОВЛЯЕТ:

1. Обществу с ограниченной ответственностью «ОРИЕНТИР ЛО»:
 - 1.1. Согласовать проектную документацию объекта благоустройства, планируемого к размещению, с отделом дорожного хозяйства и благоустройства администрации Заневского городского поселения

Всеволожского муниципального района Ленинградской области.

1.2. Разместить объект благоустройства - проезды, в том числе вдольтрассовые, и подъездные дороги, для размещения которых не требуется разрешения на строительство, на земельном участке с кадастровым номером 47:07:1039001:18832, площадью 16084 м², имеющим местоположение: Российская Федерация, Ленинградская область, Всеволожский муниципальный район, Заневское городское поселение, в отношении которого зарегистрировано право постоянного (бессрочного) пользования администрации Заневского городского поселения Всеволожского муниципального района Ленинградской области, без предоставления земельных участков и установления сервитутов, согласно схеме границ предполагаемых к использованию под размещение объекта земель на кадастровом плане территории (приложение к постановлению), сроком на 49 лет с даты согласования проектной документации объекта благоустройства.

2. Сектору землепользования и природопользования администрации Заневского городского поселения Всеволожского муниципального района Ленинградской области:

2.1. Направить настоящее постановление ООО «ОРИЕНТИР ЛО» в течение 1 рабочего дня со дня его принятия.

2.2. Направить настоящее постановление в течение 10 рабочих дней со дня его принятия в федеральный орган исполнительной власти, уполномоченный на осуществление государственного земельного надзора.

3. Настоящее постановление вступает в силу после его подписания.


4. Опубликовать настоящее постановление в газете «Заневский вестник» и разместить на официальном сайте Заневского городского поселения Всеволожского муниципального района Ленинградской области <http://www.zanevkaorg.ru>.

5. Контроль над исполнением настоящего постановления возложить на заместителя главы администрации по архитектуре, земельным и имущественным вопросам Егиазаряна Г.В.

Глава администрации

А.В. Гердий

Схема по предоставлению земельного участка с кадастровым номером 47:07:1039001:18832 под размещение на использование (49 лет) на кадастровом плане территории

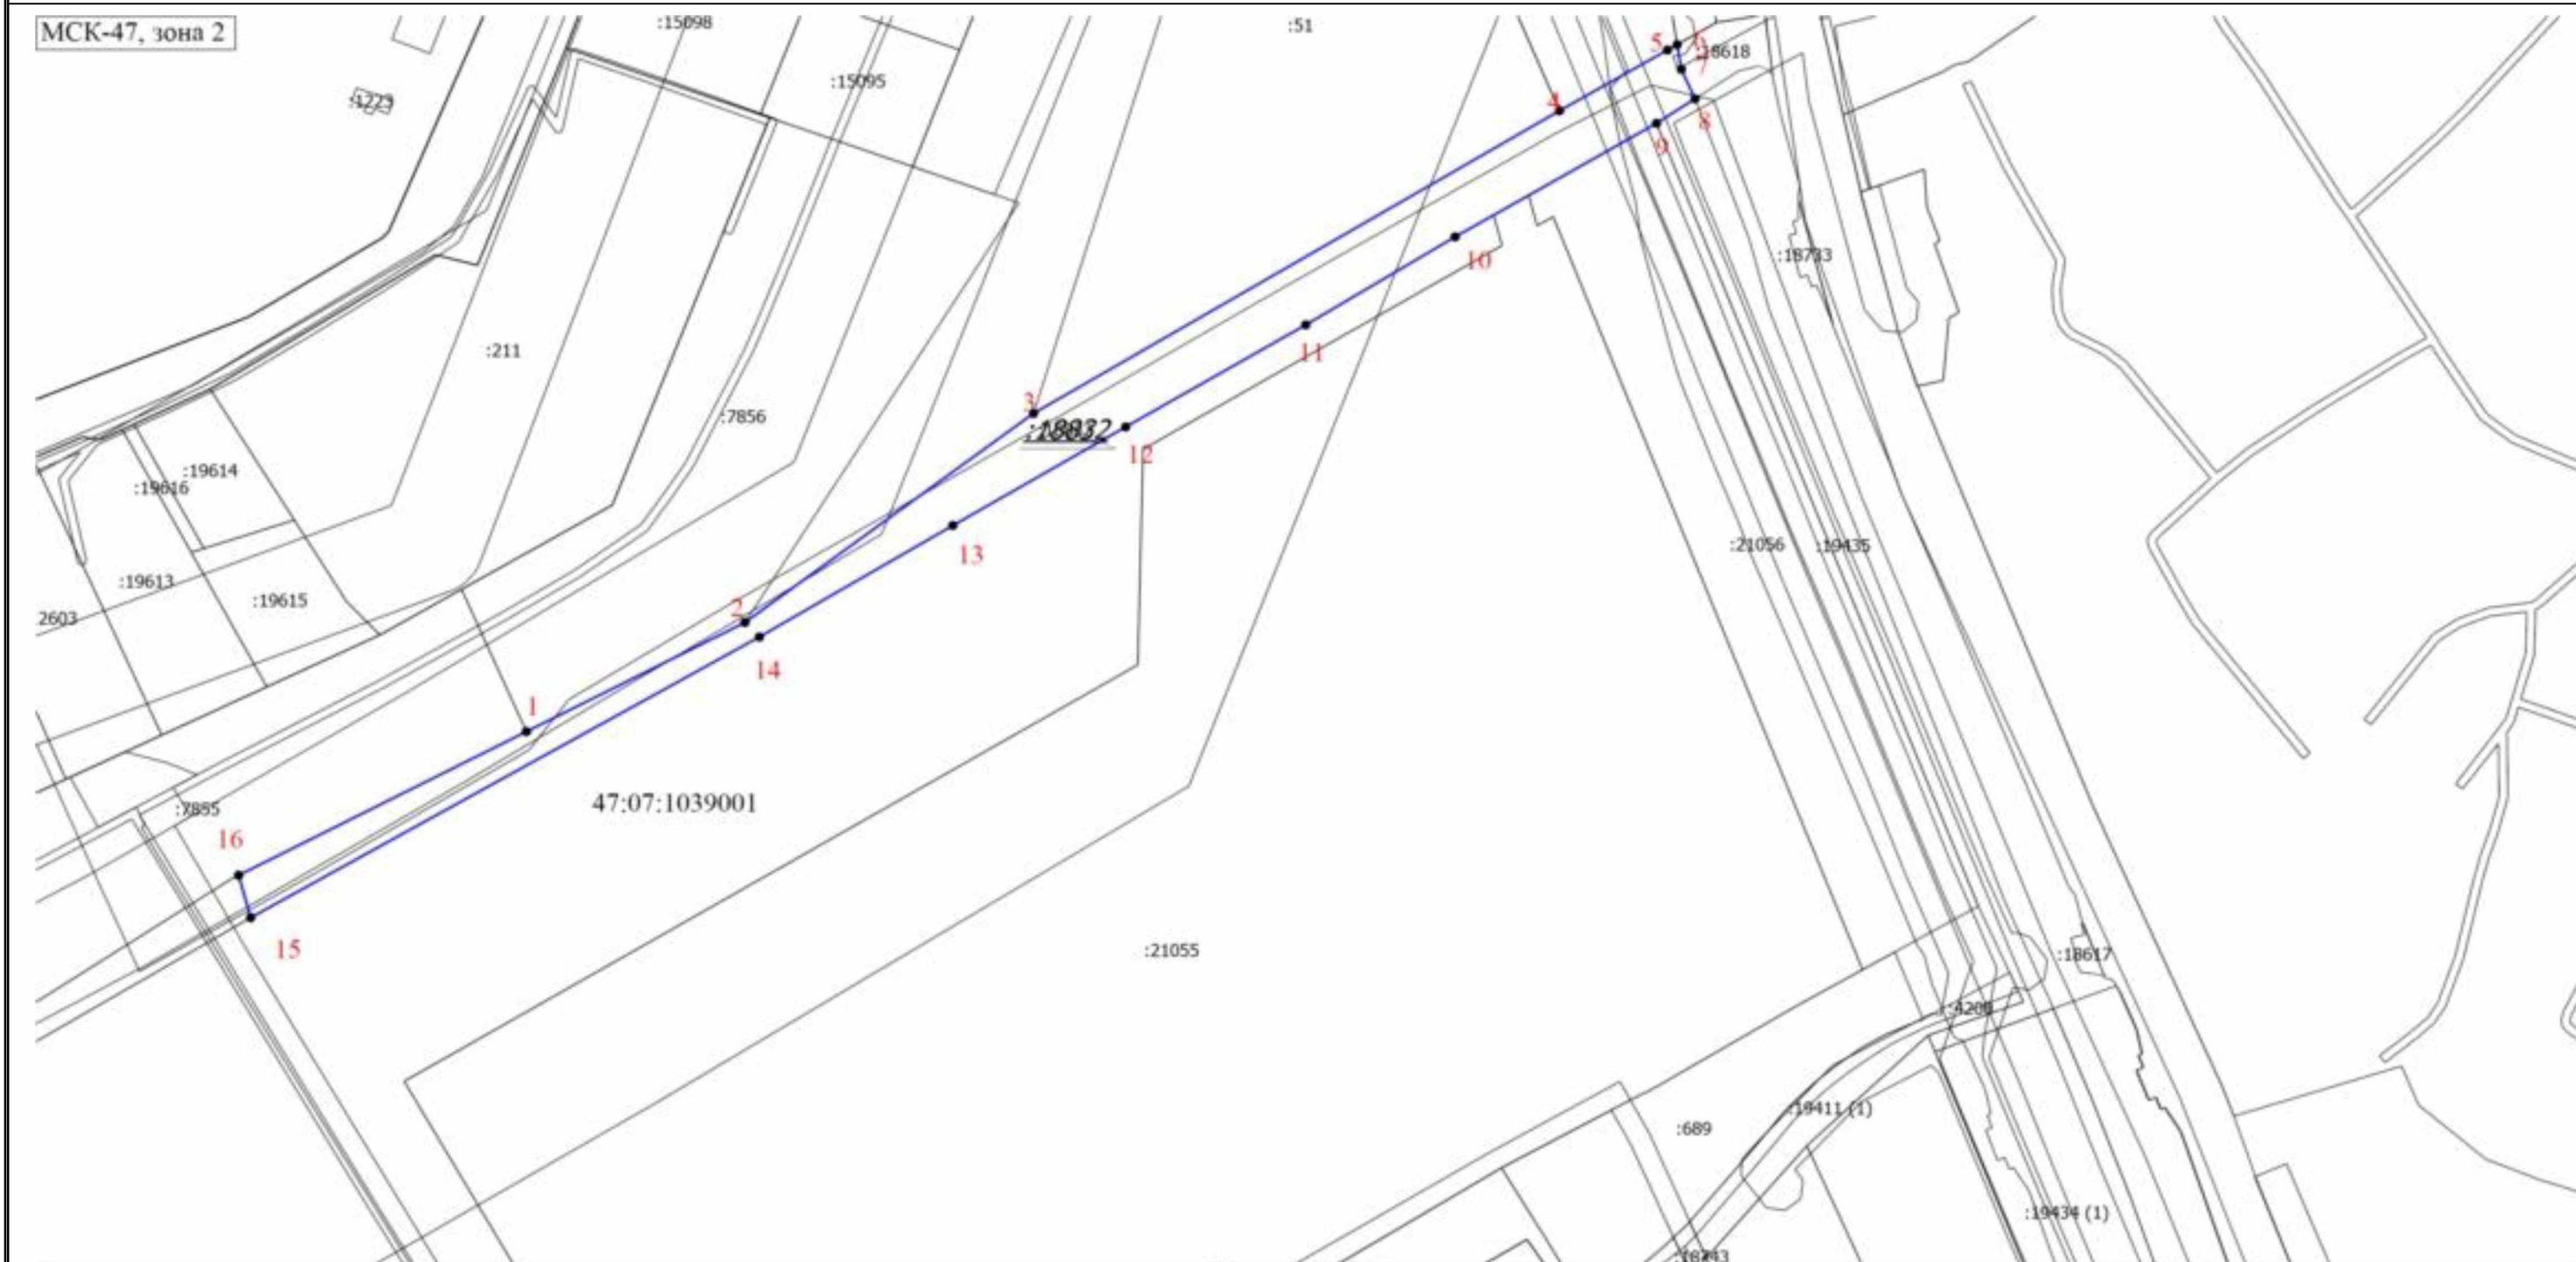

Масштаб 1:3000

Условные обозначения

- - Характерная точка границы земельного участка, сведения ЕГРН о которой соответствуют требованиям, установленным в соответствии с частью 13 статьи 22 Федерального закона от 13 июля 2015 г. N 218-ФЗ "О государственной регистрации недвижимости"
- 18832 - Исходный земельный участок
- - Часть границы, сведения ЕГРН о которой позволяют однозначно определить ее положение на местности
- - Часть контура, образованного проекцией существующего в ЕГРН наземного конструктивного элемента здания, сооружения, объекта незавершенного строительства
- - границы исходного земельного участка
- 47:07:1039001 - Номер кадастрового квартала

**Схема по предоставлению земельного участка с кадастровым номером 47:07:1039001:18832
под размещение на использование (49 лет) на кадастровом плане территории**

Кадастровый номер земельного участка 47:07:1039001:18832

Площадь земельного участка 16084 м²

Система координат МСК-47, зона 2

Средняя квадратичная погрешность определения
координат характерных точек границ земельного участка, м 0,1

Обозначение характерных точек границ	Координаты, м (указываются в случае подготовки схемы расположения земельного участка с использованием технологических и программных средств, в том числе размещенных на официальном сайте. Значения координат, полученные с использованием указанных технологических и программных средств, указываются с округлением до 0,01 метра)	
	X	Y
1	2	3
1	435919.39	2230536.43
2	435970.86	2230637.03
3	436069.44	2230769.80
4	436212.15	2231011.89
5	436240.78	2231061.57
6	436243.34	2231066.04
7	436231.71	2231067.93
8	436217.79	2231074.26
9	436206.23	2231056.51
10	436152.69	2230963.85
11	436111.22	2230895.12
12	436063.08	2230812.26
13	436016.59	2230732.70
14	435964.04	2230643.65
15	435831.68	2230409.56
16	435851.64	2230404.01
1	435919.39	2230536.43