

Утверждена  
 постановлением администрации  
 Заневского городского поселения  
 Всеволожского муниципального  
 района Ленинградской области  
 от 15.11.2023 № 998

Схема расположения земельного участка или земельных участков  
 на кадастровом плане территории


Лист 1

Кадастровый номер земельного участка	47:07:0000000:96485	
Площадь земельного участка	13384 м <sup>2</sup>	
Обозначение характерных точек границы	Координаты, м, МСК-47 зона 2	
	X	Y
1	433019.39	2227656.97
2	433024.54	2227665.54
3	433004.57	2227677.53
4	432970.70	2227752.45
5	432963.71	2227753.43
6	432952.63	2227759.27
7	432926.93	2227774.32
8	432931.69	2227778.46
9	432939.36	2227786.81
10	432946.58	2227794.02
11	432961.11	2227808.45
12	432963.85	2227813.98
13	432981.43	2227827.65
14	432973.22	2227837.05
15	432918.53	2227783.52
16	432912.98	2227778.83
17	432891.58	2227807.59
18	432871.93	2227835.06
19	432856.69	2227861.27
20	432839.21	2227885.62
21	432815.09	2227928.00
22	432802.56	2227933.74
23	432784.85	2227967.28
24	432799.16	2227979.30
25	432811.31	2227990.57
26	432829.21	2228007.18
27	432825.78	2228012.10
28	432786.63	2227977.95
29	432768.02	2227960.80
30	432761.85	2227958.61
31	432756.58	2227961.63
32	432746.79	2227973.03
33	432748.63	2227974.49
34	432724.44	2228006.65
35	432699.43	2228038.38
36	432691.52	2228046.46
37	432689.66	2228045.18
38	432686.12	2228046.41
39	432682.99	2228048.89
40	432668.91	2228070.40
41	432668.31	2228073.81

42	432669.95	2228076.62
43	432677.32	2228080.78
44	432706.30	2228095.85
45	432738.91	2228114.56
46	432737.79	2228115.69
47	432732.59	2228122.19
48	432662.60	2228082.86
49	432646.29	2228103.18
50	432641.72	2228100.51
51	432620.05	2228127.87
52	432614.76	2228134.66
53	432585.39	2228171.62
54	432577.71	2228181.31
55	432575.50	2228184.43
56	432535.70	2228185.65
57	432523.88	2228201.97
58	432515.83	2228195.46
59	432531.58	2228175.56
60	432573.20	2228174.01
61	432576.98	2228169.73
62	432596.17	2228147.61
63	432606.94	2228134.30
64	432615.72	2228123.46
65	432631.59	2228103.31
66	432634.07	2228105.14
67	432638.41	2228099.54
68	432647.84	2228086.84
69	432680.97	2228041.87
70	432698.52	2228016.91
71	432717.02	2227993.30
72	432735.52	2227969.68
73	432751.49	2227950.01
74	432772.13	2227937.07
75	432788.51	2227924.00
76	432800.43	2227914.80
77	432806.59	2227909.31
78	432809.40	2227906.80
79	432826.84	2227882.11
80	432836.73	2227867.99
81	432846.14	2227848.62
82	432848.78	2227843.18
83	432865.20	2227817.82
84	432873.65	2227803.64
85	432903.79	2227766.56
86	432890.58	2227754.91
87	432852.91	2227718.33
88	432847.83	2227706.35
89	432847.62	2227695.40
90	432849.68	2227695.22
91	432853.40	2227684.03
92	432812.00	2227648.42
93	432768.96	2227640.54
94	432763.87	2227631.02

95	432815.24	2227640.76
96	432866.04	2227679.92
97	432862.75	2227687.16
98	432858.38	2227685.60
99	432855.29	2227694.94
100	432857.61	2227696.21
101	432857.50	2227703.65
102	432860.76	2227712.04
103	432918.83	2227767.62
104	432962.77	2227742.66
105	432996.99	2227670.30
1	433019.39	2227656.97

# Схема расположения земельных участков

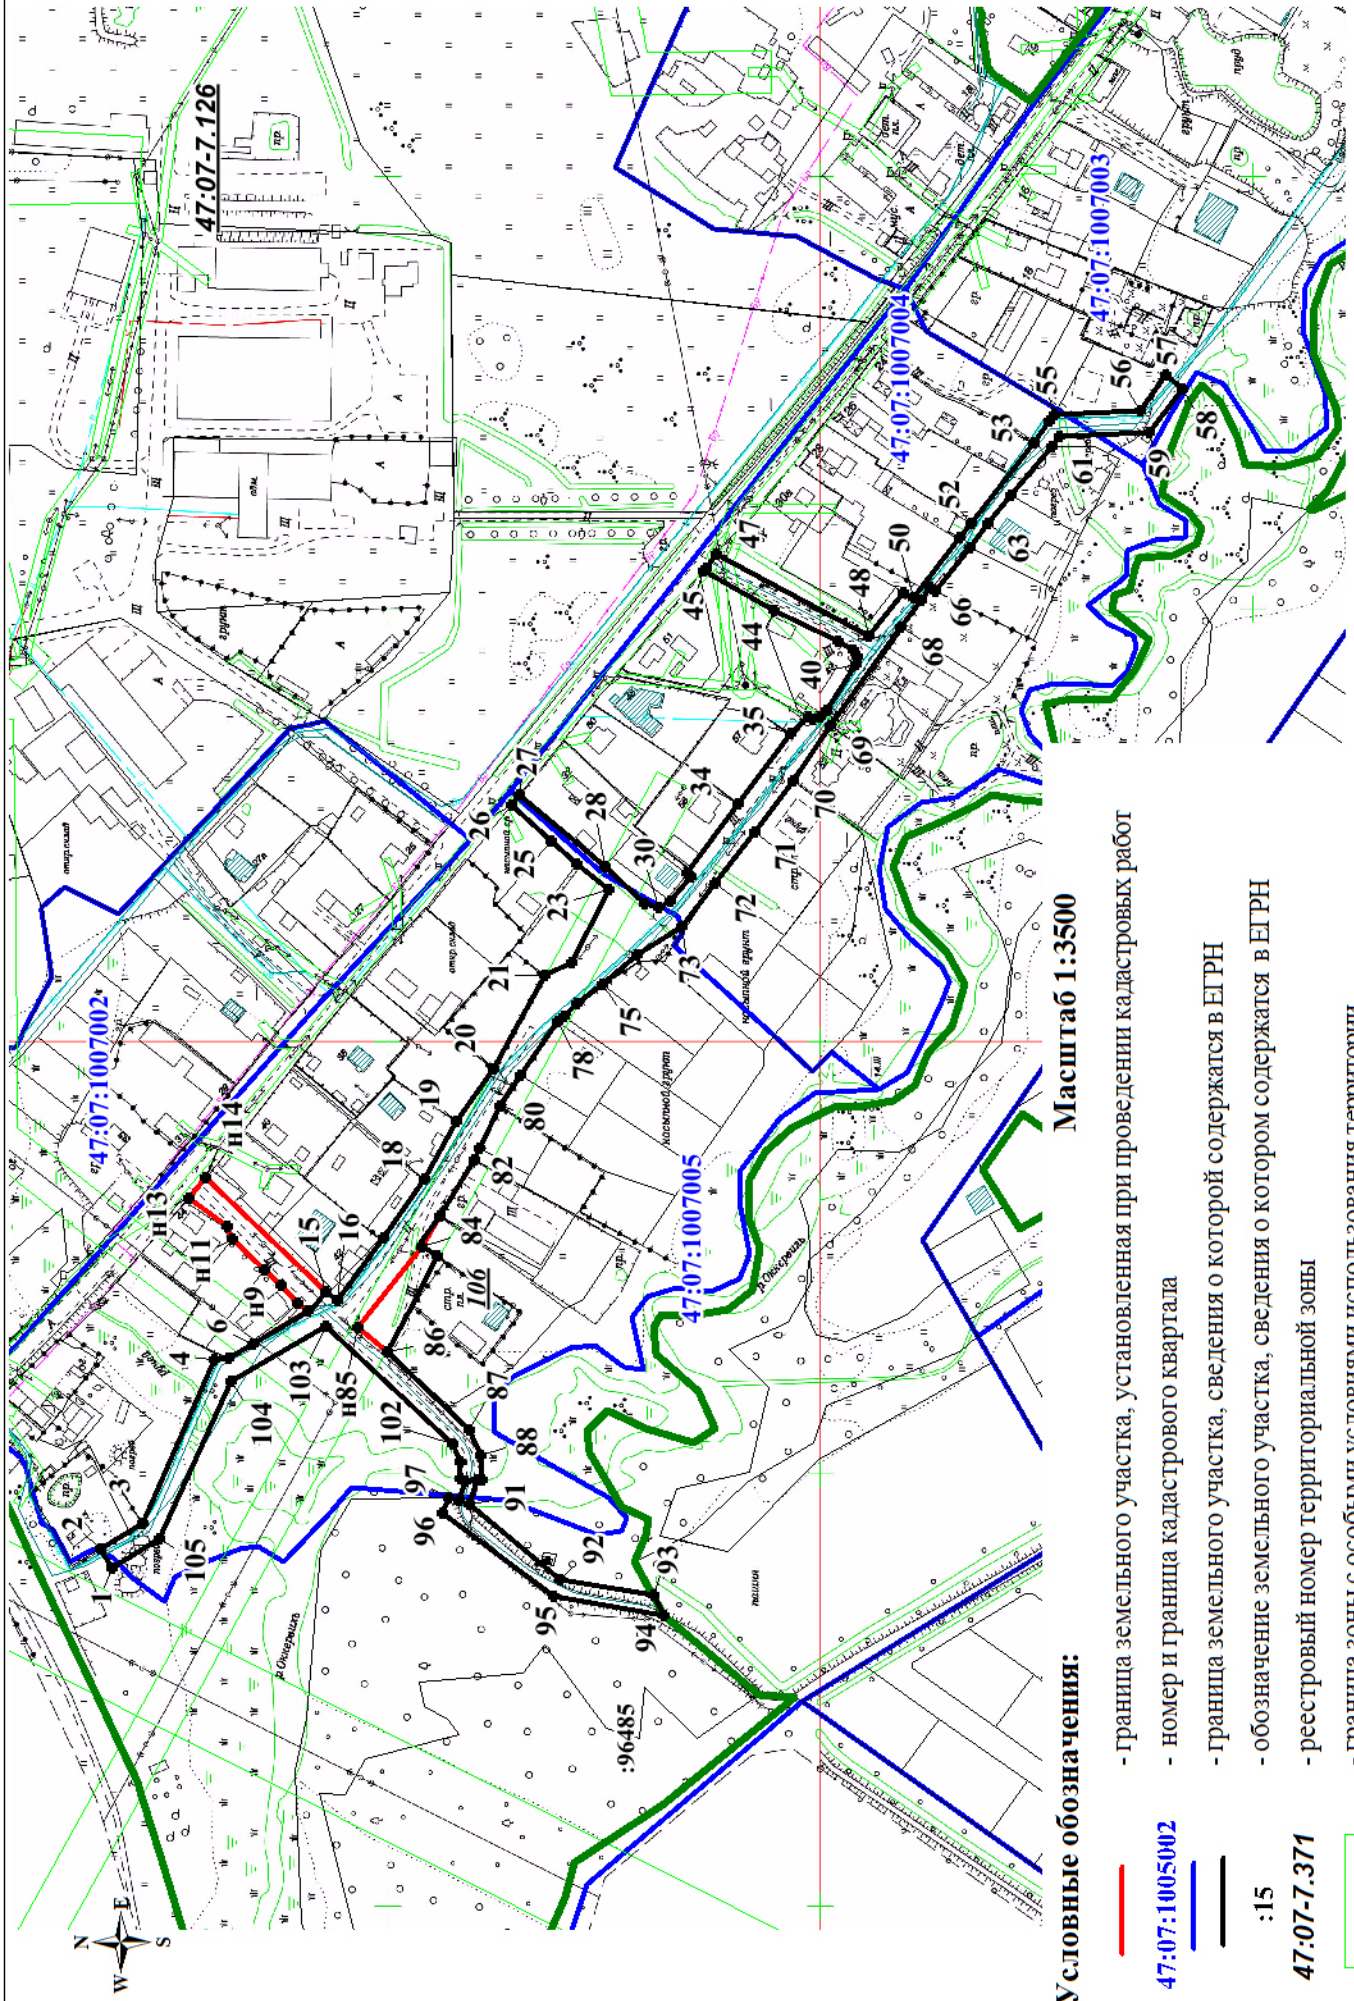

## Условные обозначения:

- - граница земельного участка, установленная при проведении кадастровых работ
- 47:07:1005002 - номер и граница кадастрового квартала
- - граница земельного участка, сведения о которой содержатся в ЕГРН
- :15 - обозначение земельного участка, сведения о котором содержатся в ЕГРН
- 47:07-7.371 - реестровый номер территориальной зоны
- граница зоны с особыми условиями использования территории
- граница населенного пункта

Масштаб 1:3500