



Сквозное движение по пр. Строителей от а/д "СПб - Колтуши" до Областной ул. ЗАКРЫТО

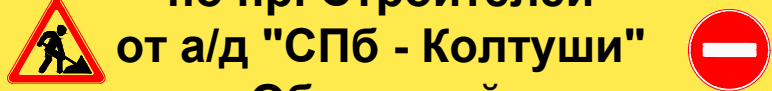

1800
ЭСКИЗ
 информационного щита

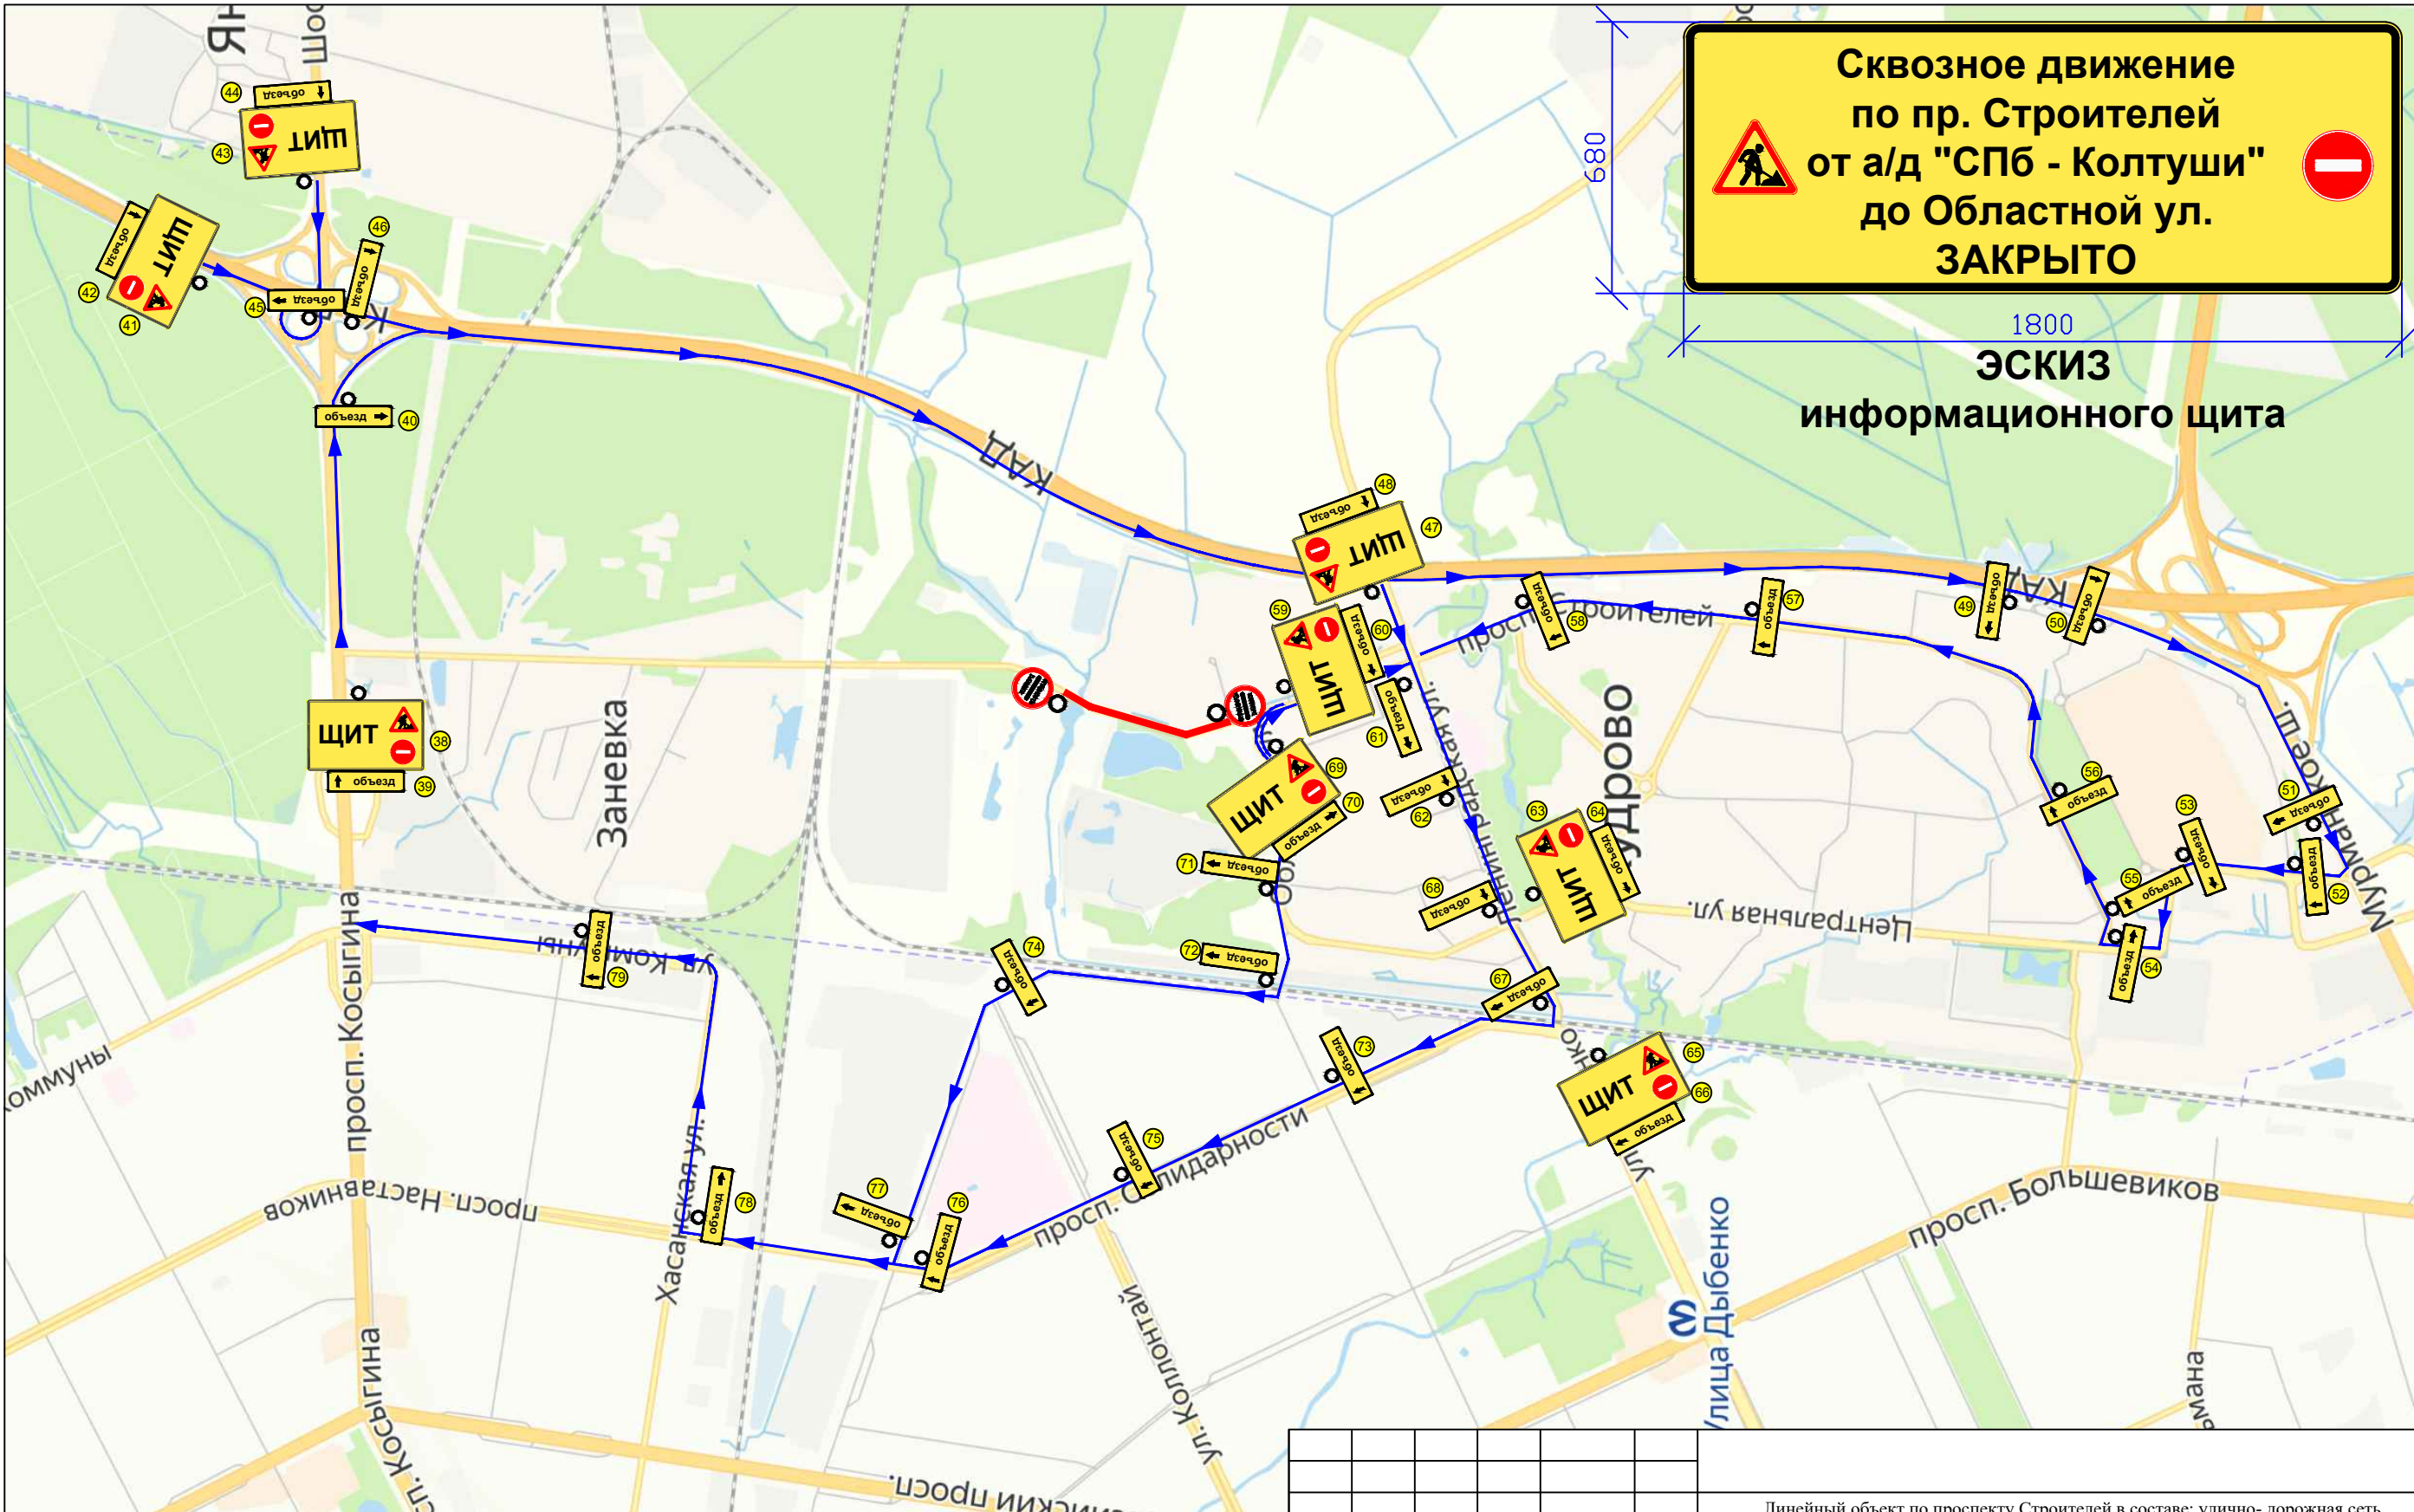

Изм.	Кол. уч.	Лист	№ док.	Подпись	Дата
					05.23
Разраб.					
Н. контр					

Линейный объект по проспекту Строителей в составе: улично- дорожная сеть, внутриквартальные сети уличного освещения, ливневая канализация по адресу: Ленинградская область, Всеволожский район, муниципального образования «Заневское городское поселение», кадастровый квартал 47:07:1044001

Проект организации дорожного движения на период производства работ

Стадия	Лист	Листов
Р	-	1

Схема объезда
1 этап