

Схема границ земель, предполагаемых к использованию под размещение линейного объекта:  
 "КЛ-0,4 кВ от РУ-0,4 кВ (ф.11) ТП-129 до проектируемого КД-0,4 кВ в г. Кудрово Всеволожского района ЛО" на  
 кадастровом плане территории.

Местоположение объекта: Ленинградская область, Всеволожский, г. Кудрово, кад. № 47:07:1044001:60987,  
 47:07:1044001:73218.


Общая площадь земель, предполагаемых к использованию под размещение объекта, составляет 148 кв.м

Приложение к постановлению администрации  
 Заневского городского поселения  
 Всеволожского муниципального района  
 Ленинградской области

от 06.03.2024 № 244

**Условные обозначения:**

- 1 - характеристическая точка контура
- (красная линия) - граница публичного сервитута
- (черная линия) - границы земельных участков, сведения о которых внесены в ЕГРН
- 47:07:1044001:509 - обозначение земельного участка
- 47:07:1044001 - обозначение кадастрового квартала

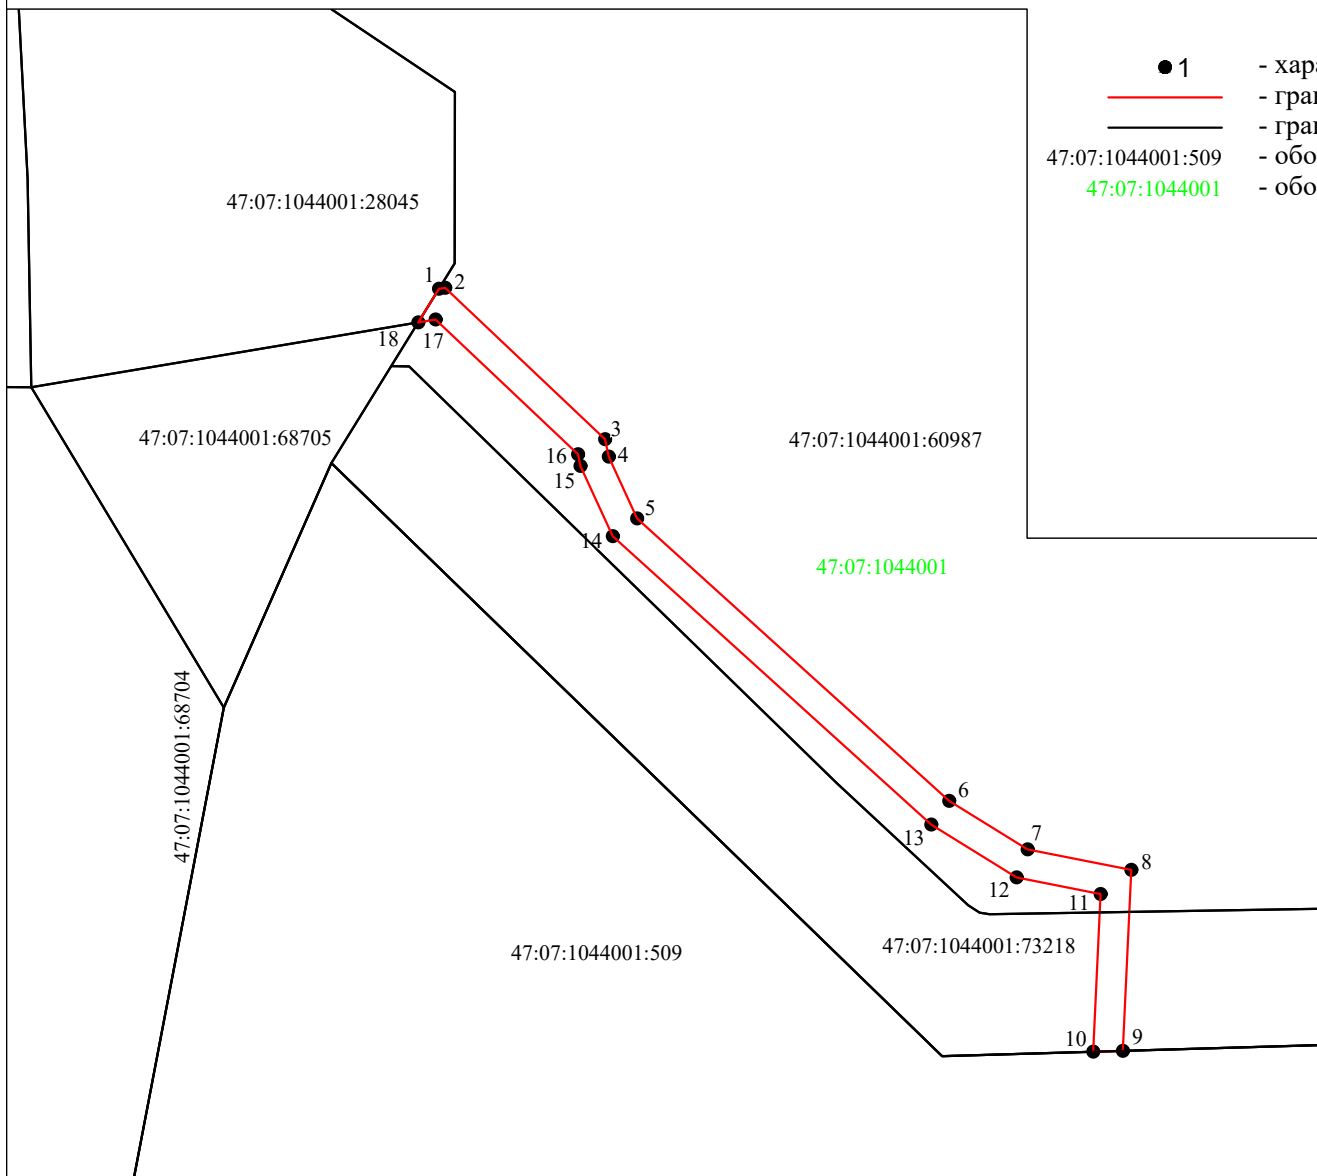

Обозначение характерных точек границы	Площадь	
	148 м <sup>2</sup>	
	Координаты, м СК-47 зона 2	
	X	Y
1	433 322.80	2 225 730.03
2	433 322.87	2 225 730.46
3	433 312.64	2 225 741.26
4	433 311.47	2 225 741.50
5	433 307.29	2 225 743.42
6	433 288.21	2 225 764.50
7	433 284.93	2 225 769.80
8	433 283.55	2 225 776.81
9	433 271.32	2 225 776.24
10	433 271.26	2 225 774.24
11	433 281.92	2 225 774.73
12	433 283.04	2 225 769.06
13	433 286.60	2 225 763.29
14	433 306.09	2 225 741.77
15	433 310.84	2 225 739.59
16	433 311.62	2 225 739.43
17	433 320.74	2 225 729.80
18	433 320.54	2 225 728.64
1	433 322.80	2 225 730.03

Масштаб 1:500