
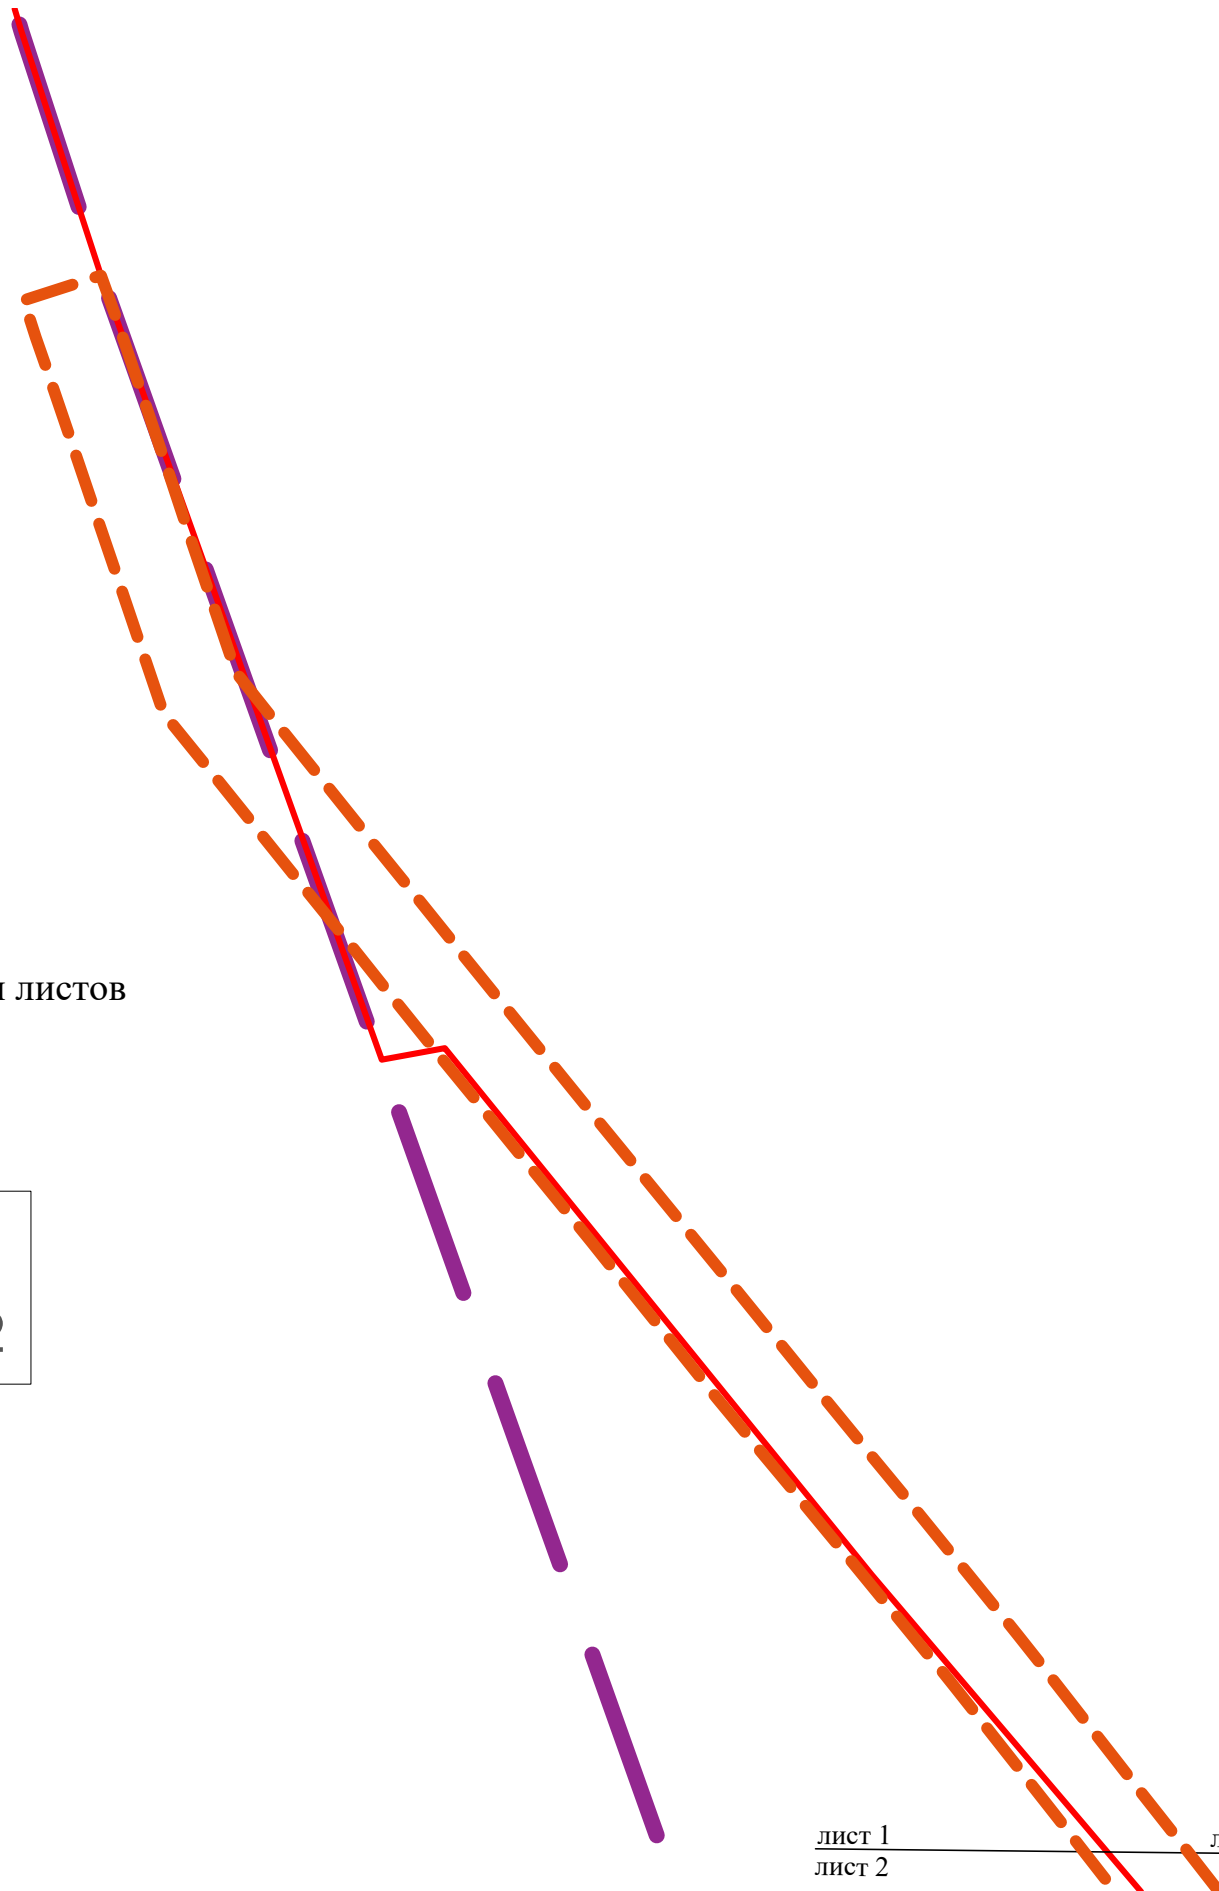


Чертеж красных линий

Приложение № 1
к постановлению администрации
Заневского городского поселения
Всеволожского муниципального района
Ленинградской области
от _____ № _____

Схема совмещения листов

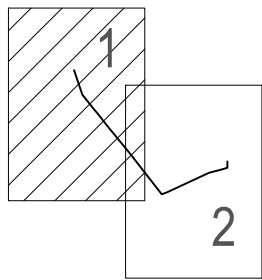

лист 1
лист 2

линия совмещения листов

- Существующие красные линии
- Границы территории, в отношении которой осуществляется подготовка проекта планировки территории
- Границы существующих элементов планировочной структуры

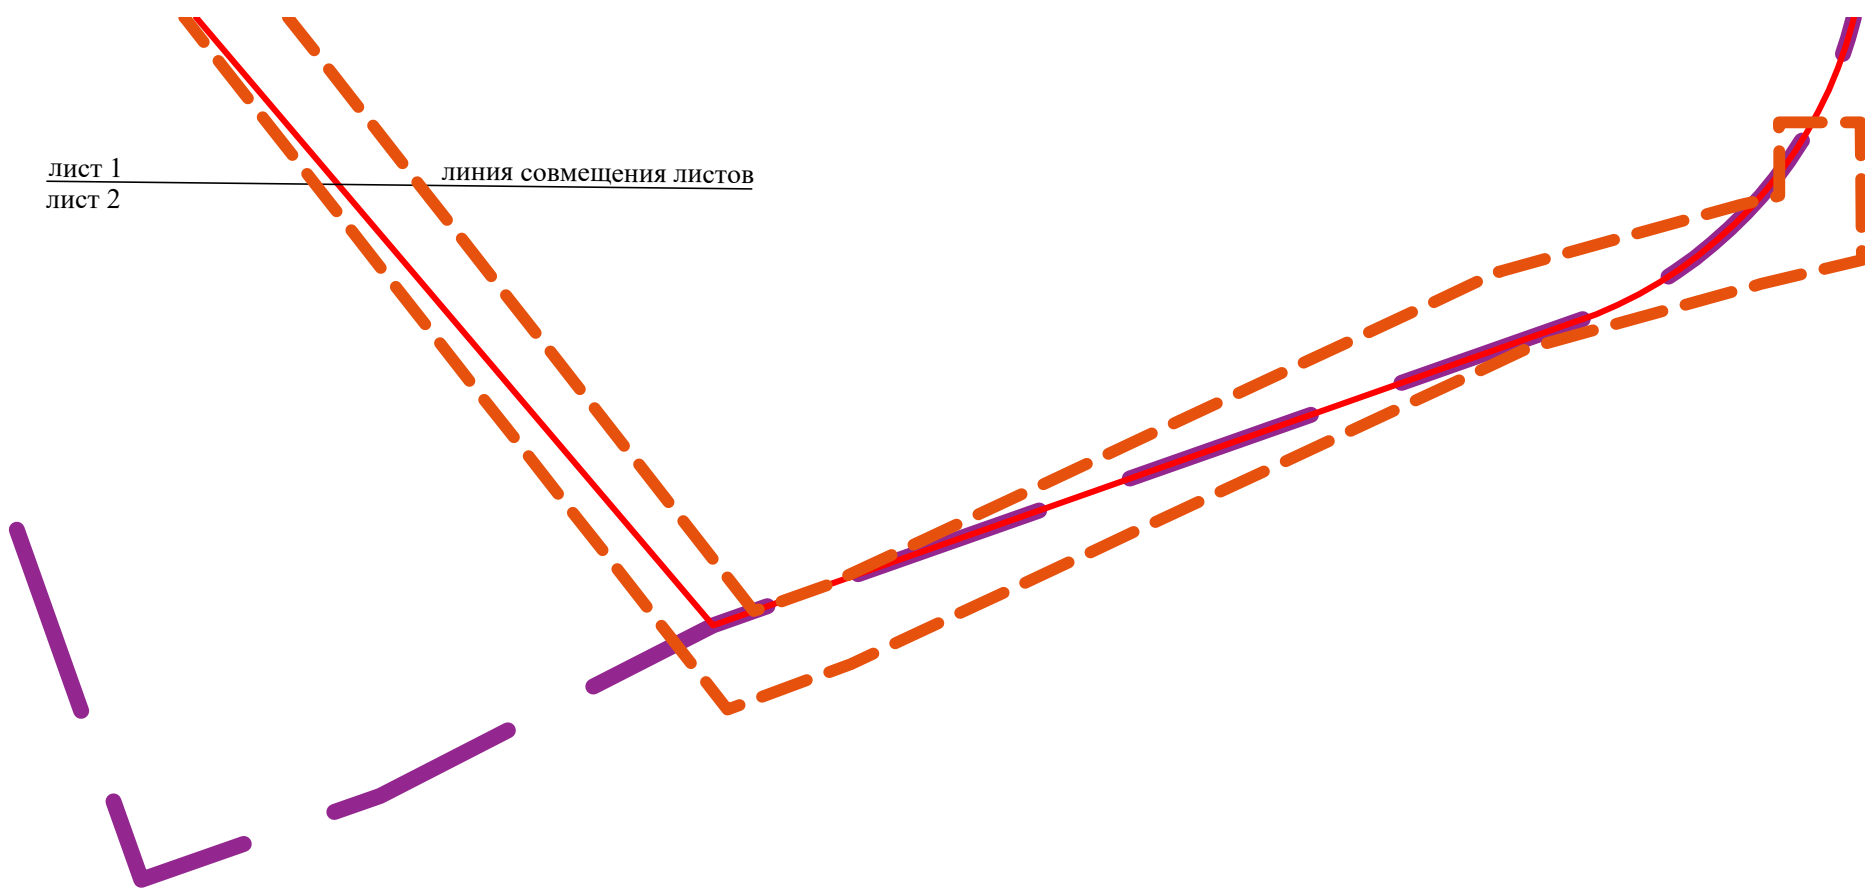


Схема совмещения листов

