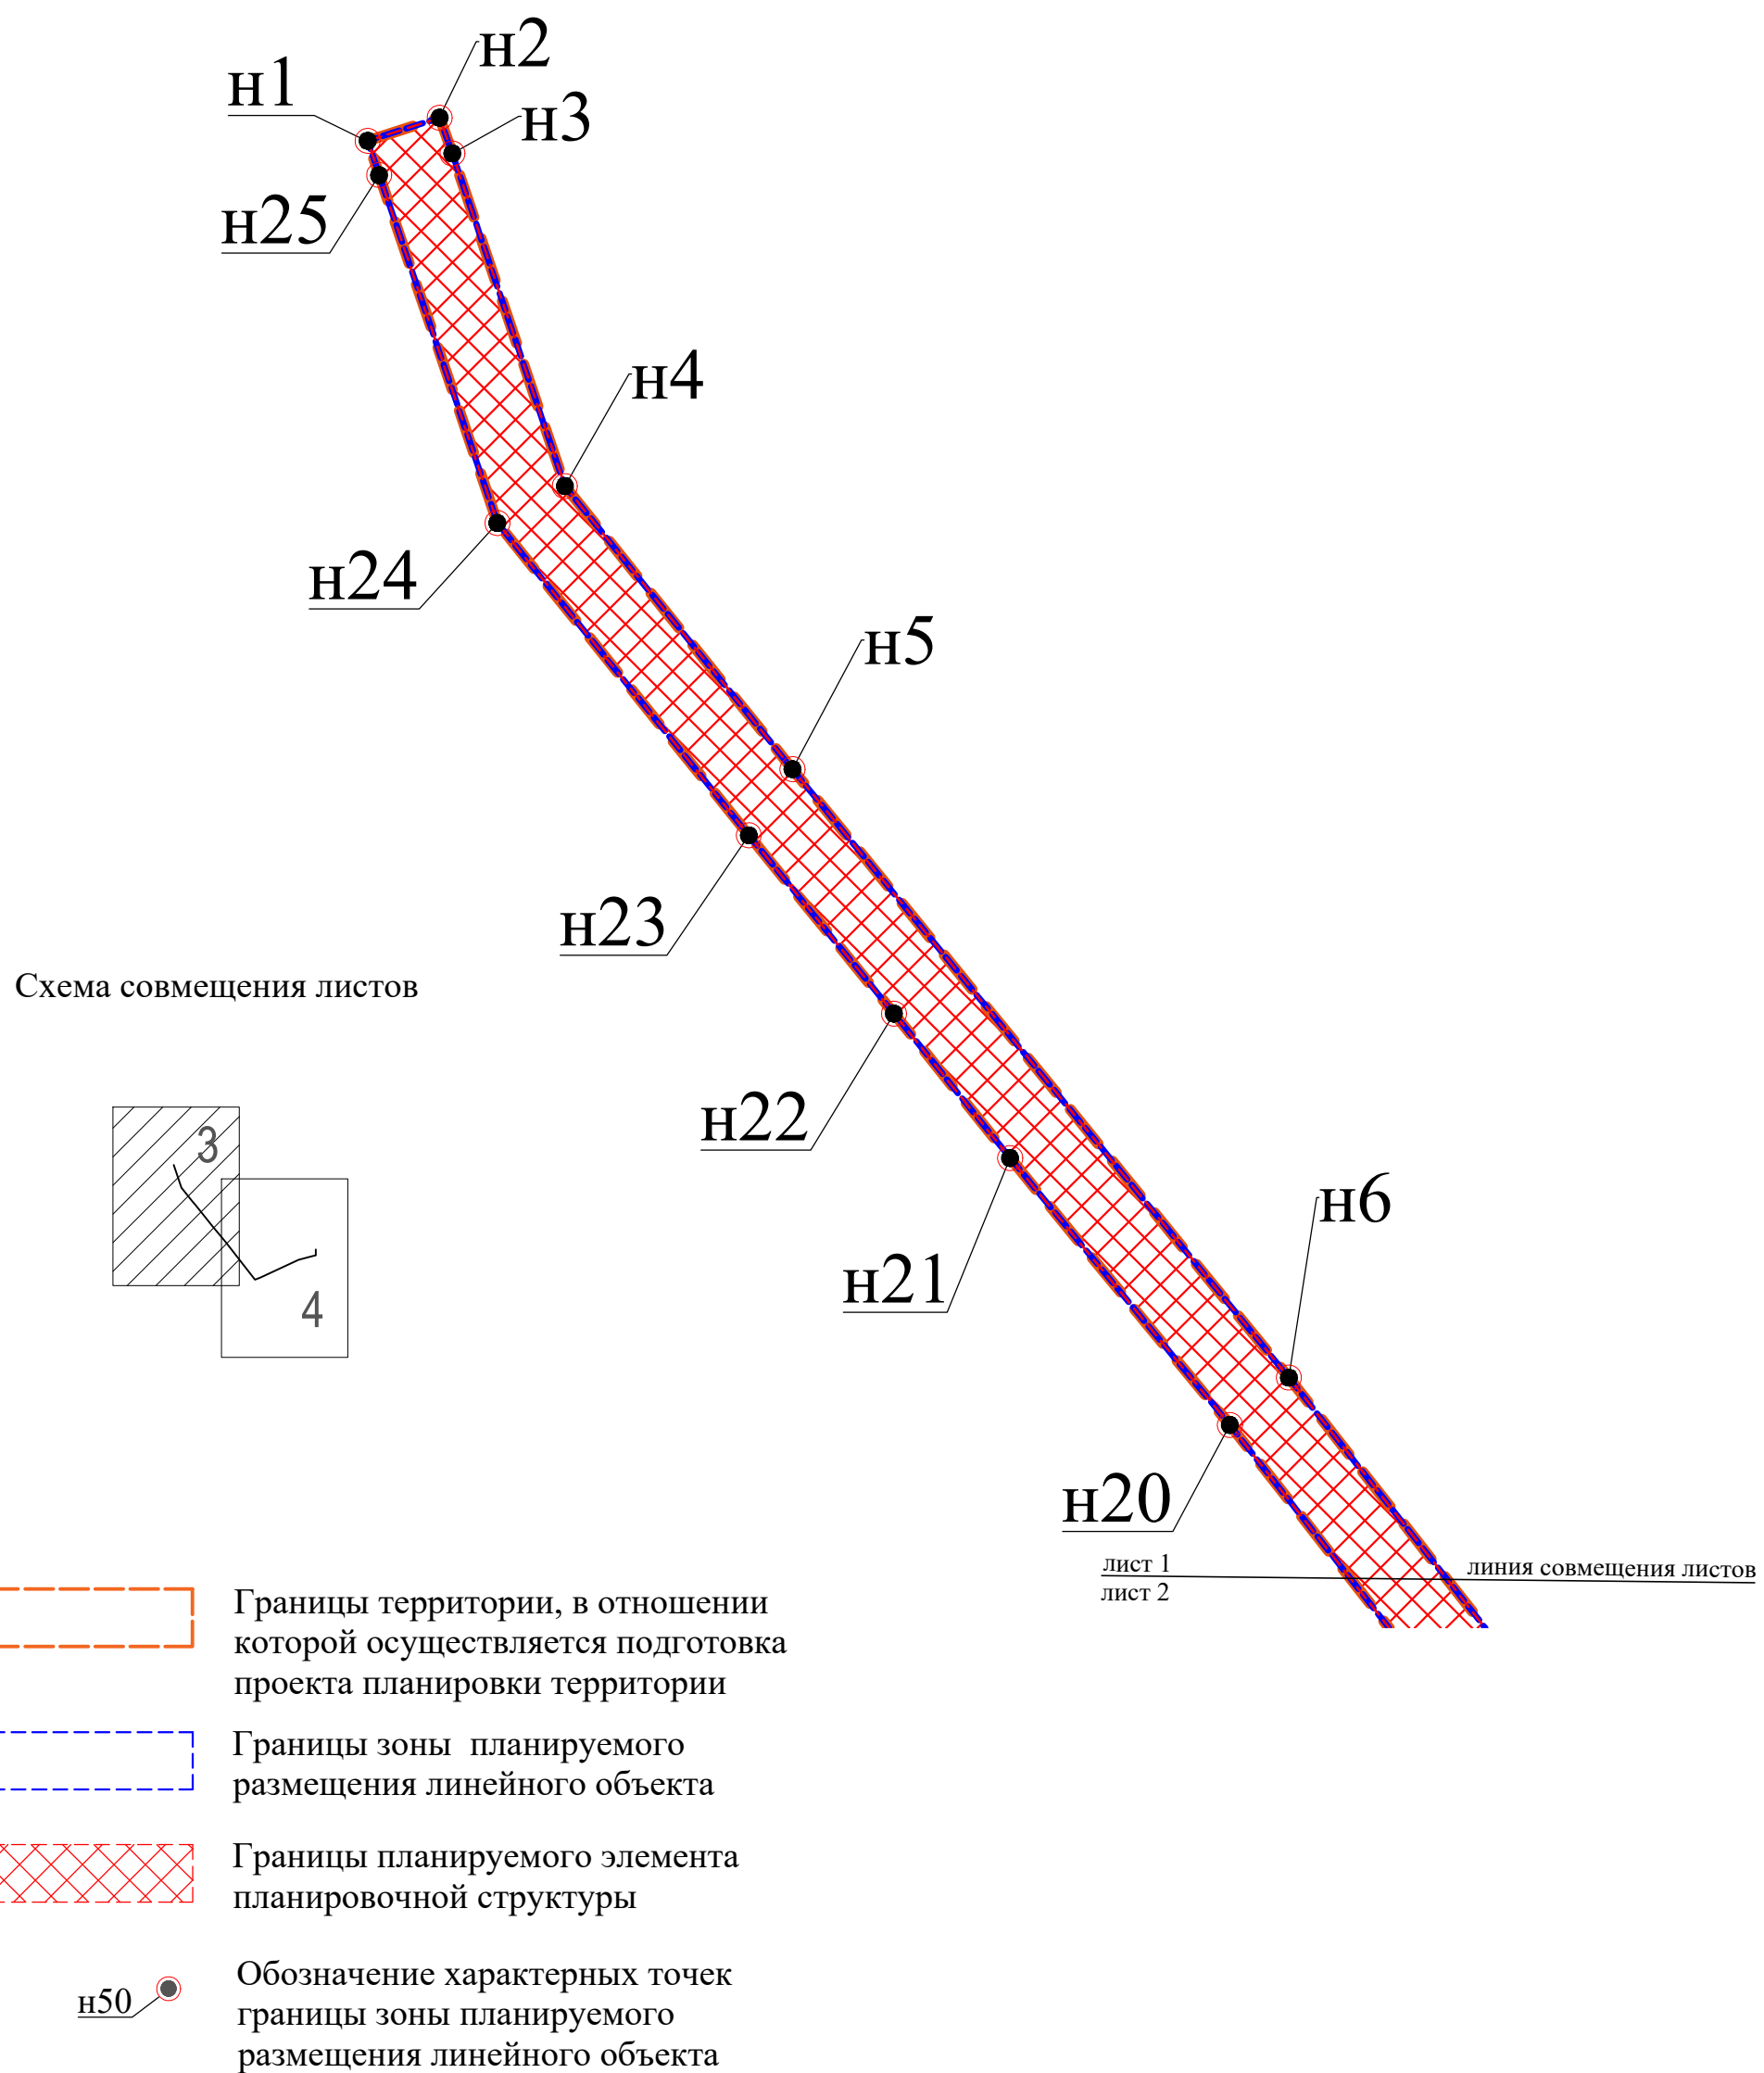


Чертеж границ зон планируемого размещения
линейного объекта

Приложение № 2
к постановлению администрации
Заневского городского поселения
Всеволожского муниципального района
Ленинградской области
от _____ № _____



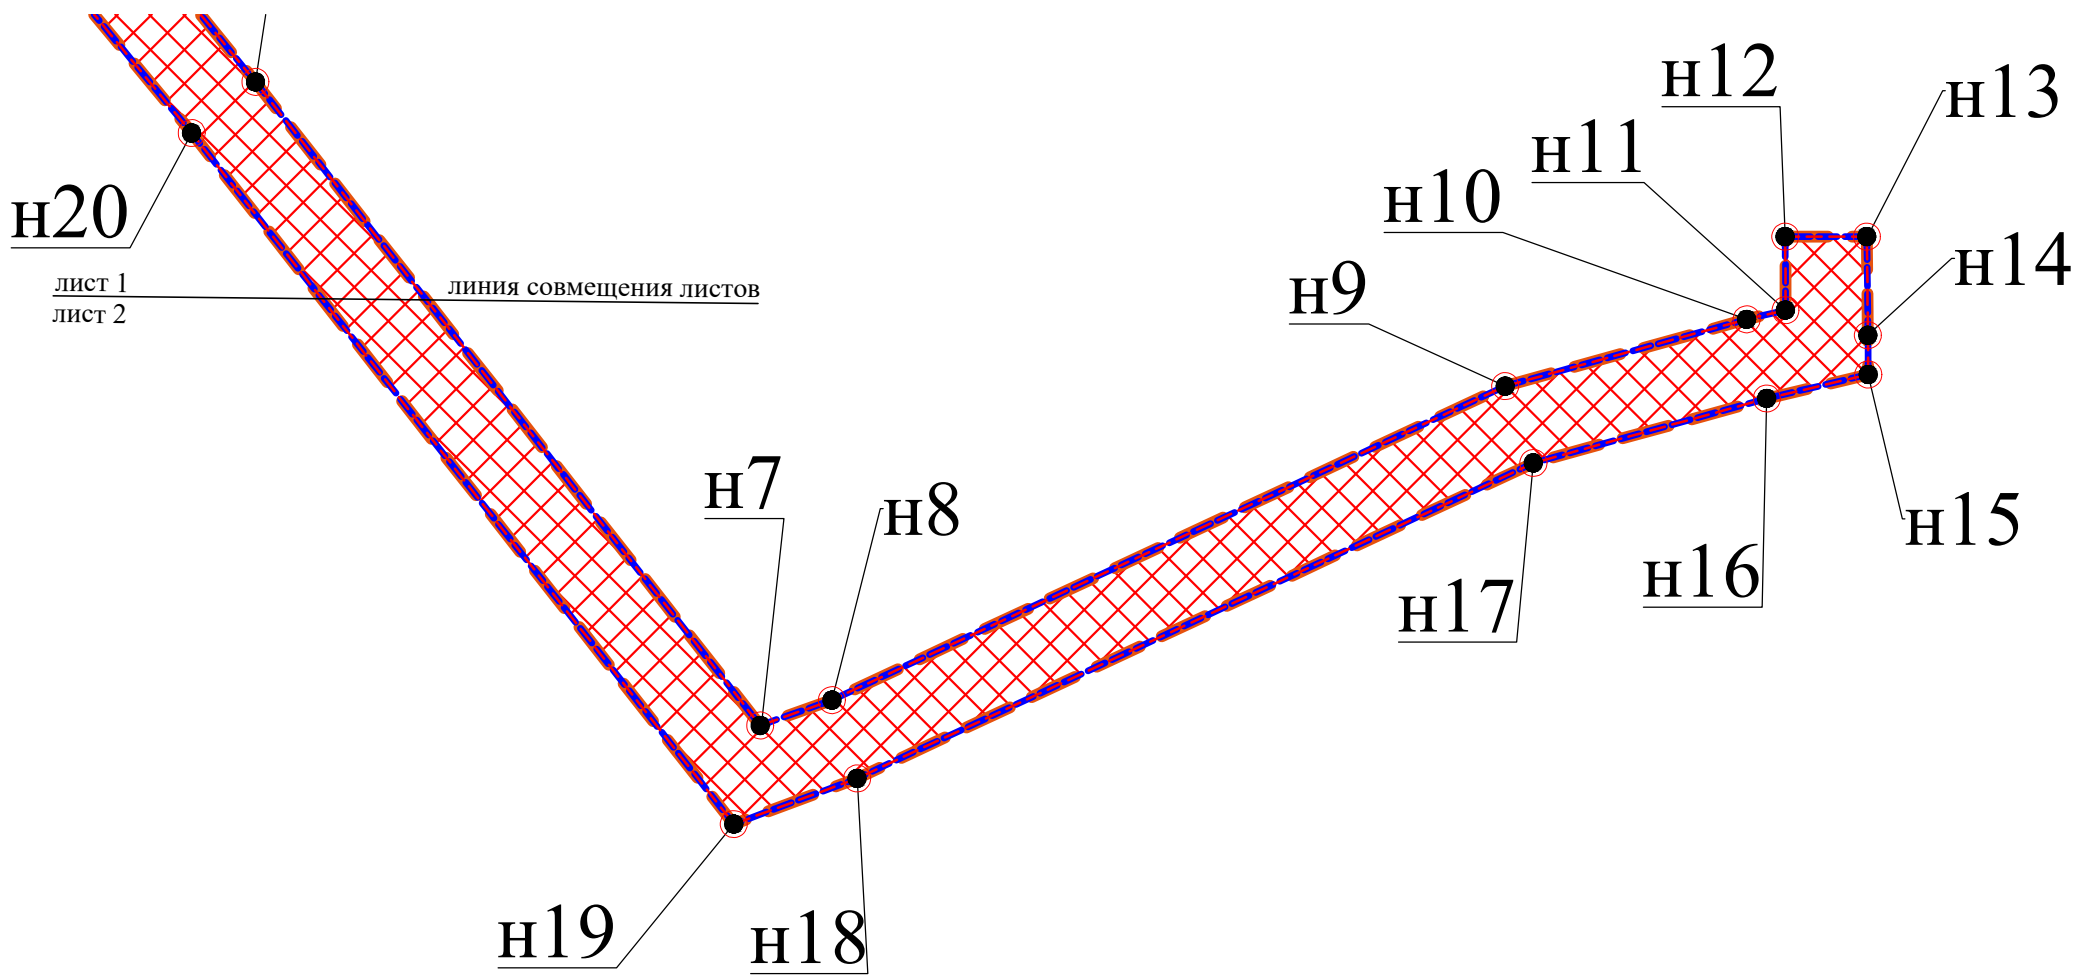


Схема совмещения листов

