


Чертеж межевания территории

Приложение № 4
к постановлению администрации
Заневского городского поселения
Всеволожского муниципального района
Ленинградской области
от _____ № _____

Схема совмещения листов

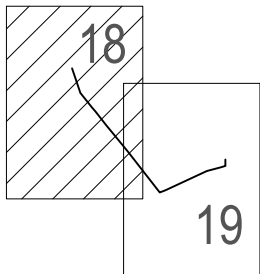

лист 1
лист 2

линия совмещения листов



- Границы территории в отношении которой утвержден проект межевания территории



- Границы планируемого элемента планировочной структуры

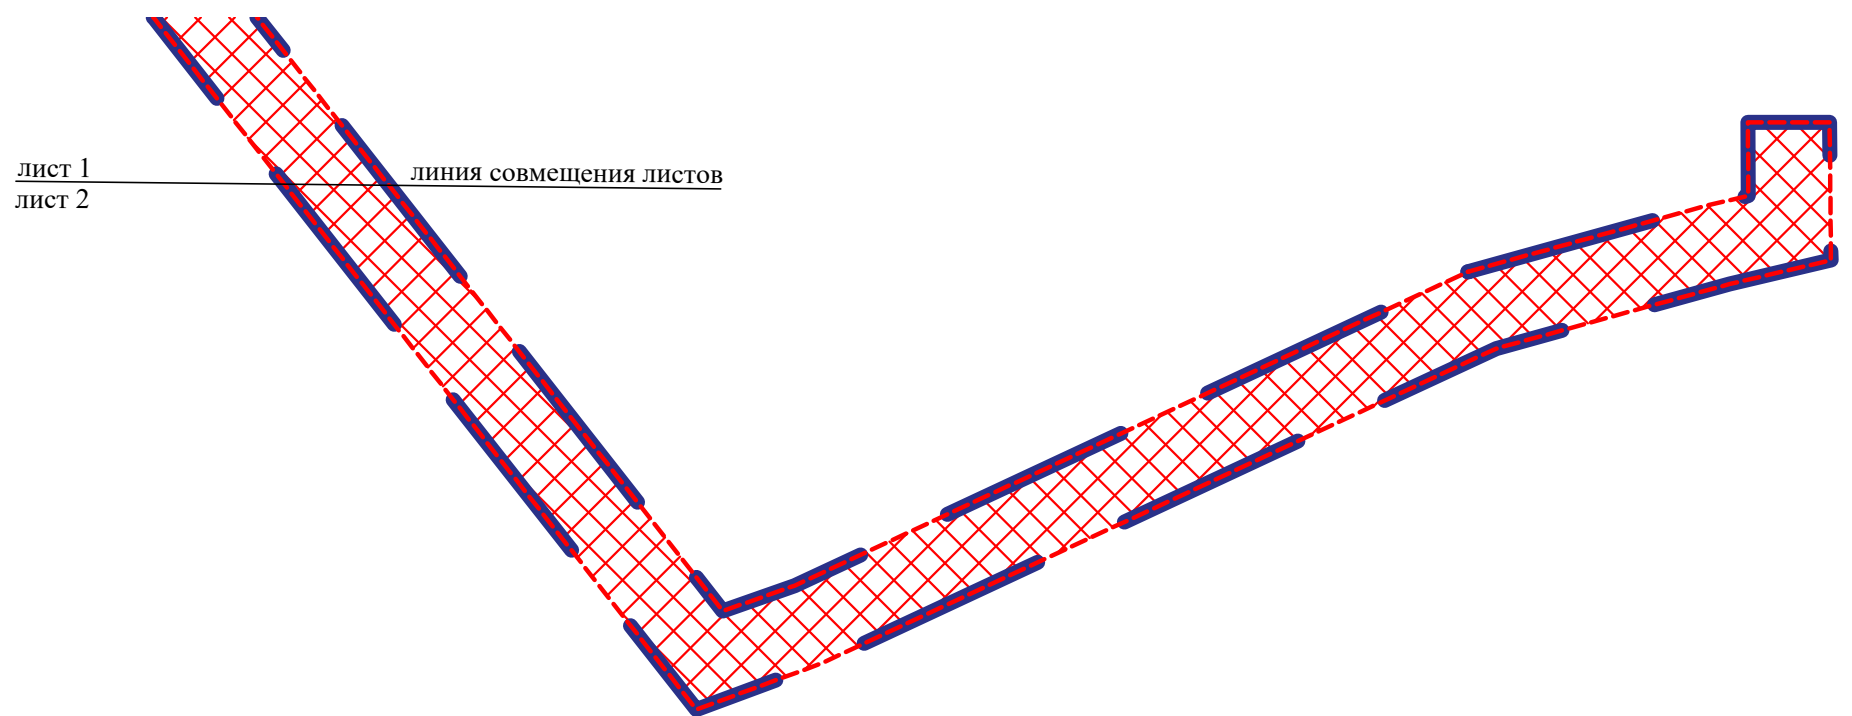


Схема совмещения листов

