



АДМИНИСТРАЦИЯ
ЗАНЕВСКОГО ГОРОДСКОГО ПОСЕЛЕНИЯ
Всеволожского муниципального района Ленинградской области

ПОСТАНОВЛЕНИЕ

18.04.2024

№ 386

д. Заневка

Об установлении публичного сервитута в отношении частей земельных участков с кадастровыми номерами 47:07:1044001:53593, 47:07:1044001:53588, 47:07:1044001:53589 для обеспечения прохода или проезда неограниченного круга лиц

В соответствии с п. 2, пп. 1 п. 4 ст. 23 Земельного кодекса Российской Федерации, Федеральным законом от 06.10.2003 № 131-ФЗ «Об общих принципах организации местного самоуправления в Российской Федерации», Уставом Заневского городского поселения Всеволожского муниципального района Ленинградской области, согласно графического описания местоположения границ публичного сервитута (приложение к постановлению), администрация Заневского городского поселения Всеволожского муниципального района Ленинградской области

ПОСТАНОВЛЯЕТ:

1. Установить публичный сервитут общей площадью 58 кв.м в кадастровом квартале 47:07:1044001 в целях обеспечения нужд местного населения без изъятия земельных участков: для обеспечения прохода или проезда неограниченного круга лиц в отношении земельных участков (частей земельных участков):

1.1. С кадастровым номером 47:07:1044001:53593, имеющего местоположение: Ленинградская область, Всеволожский муниципальный район, категория земель - земли населённых пунктов, вид разрешенного использования – земельные участки (территории) общего пользования. Площадь публичного сервитута в границах земельного участка составляет 25 кв.м.

1.2. С кадастровым номером 47:07:1044001:53588, имеющего местоположение: Ленинградская область, Всеволожский муниципальный район, Заневское городское поселение, г.Кудрово, категория земель - земли населенных пунктов, вид разрешенного использования – обслуживание автотранспорта. Площадь публичного сервитута в границах земельного участка составляет 16 кв.м.

1.3. С кадастровым номером 47:07:1044001:53589, имеющего местоположение: Ленинградская область, Всеволожский муниципальный район, Заневское городское поселение, г.Кудрово, категория земель - земли населенных пунктов, вид разрешенного использования – спорт. Площадь публичного сервитута в границах земельного участка составляет 17 кв.м.

2. Утвердить границы публичного сервитута согласно приложению к настоящему постановлению.

3. Установить срок публичного сервитута для прохода или проезда – бессрочный.

4. Сектору землепользования и природопользования администрации Заневского городского поселения Всеволожского муниципального района Ленинградской области в течение пяти рабочих дней со дня принятия настоящего постановления:

4.1. Направить копию настоящего постановления собственникам земельных участков с кадастровыми номерами 47:07:1044001:53593, 47:07:1044001:53588, 47:07:1044001:53589.

4.2. Направить копию настоящего постановления в Управление Федеральной службы государственной регистрации, кадастра и картографии по Ленинградской области для внесения в Единый государственный реестр недвижимости сведений о публичном сервитуте.

5. Публичный сервитут считается установленным со дня внесения сведений о нем в Единый государственный реестр недвижимости.

6. Опубликовать настоящее постановление в газете «Заневский вестник» и разместить на официальном сайте Заневского городского поселения Всеволожского муниципального района Ленинградской области <http://www.zanevkaorg.ru>.

7. Настоящее постановление вступает в силу после его подписания.

8. Контроль над исполнением настоящего постановления возложить на заместителя главы администрации по архитектуре, земельным и имущественным вопросам Егиазаряна Г.В.

Глава администрации

А.В. Гердий

Схема расположения границ публичного сервитута


Наименование объекта: Публичный сервитут для обеспечения прохода и проезда неограниченного круга лиц
 Местоположение: Российская Федерация, Ленинградская область, Всеволожский муниципальный район,
 Запевское городское поселение, г. Кудрово.

В границах земельных участков с кадастровыми номерами: 47:07:1044001:53593(25 кв. м),
 47:07:1044001:53588 (16 кв. м), 47:07:1044001:53589 (17 кв. м)

Система координат МСК 47 зона 2

Общая площадь публичного сервитута: 58 кв.м

Номер	X	Y
1	433 451,20	2 226 156,09
2	433 459,41	2 226 165,84
3	433 455,12	2 226 163,01
4	433 450,66	2 226 159,84
5	433 448,63	2 226 158,11
6	433 447,02	2 226 151,14
1	433 451,20	2 226 156,09
7	433 393,48	2 225 885,94
8	433 391,01	2 225 893,17
9	433 390,65	2 225 898,02
10	433 387,02	2 225 892,58
7	433 393,48	2 225 885,94

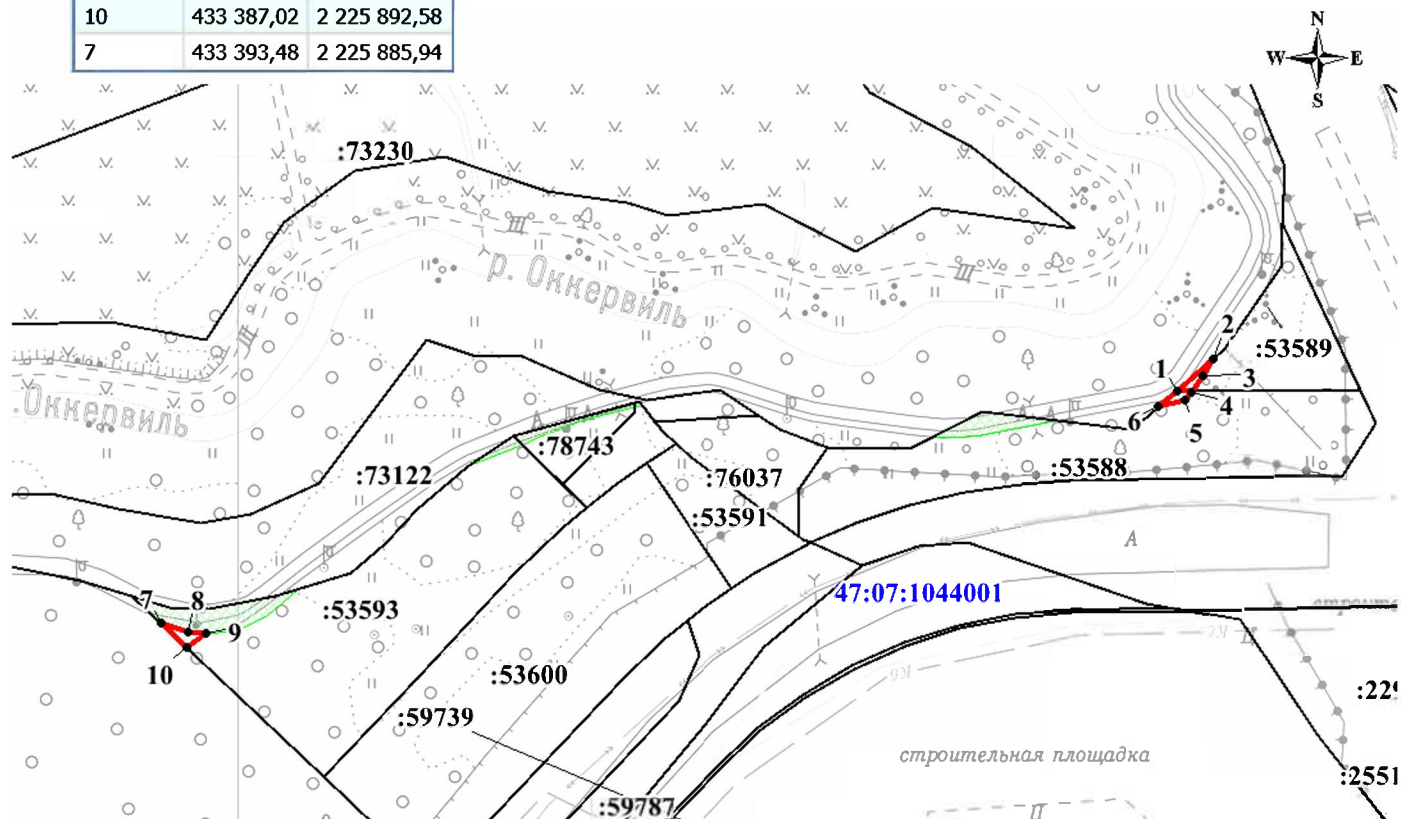

Масштаб 1:2000

Условные обозначения:

- :73230** - граница и кадастровый номер земельного участка,
- в отношении которого устанавливается публичный сервитут
- проектные границы публичного сервитута
- 1** - обозначение характерных точек границ публичного сервитута
- 47:07:1044001** - граница и номер кадастрового квартала