



АДМИНИСТРАЦИЯ
ЗАНЕВСКОГО ГОРОДСКОГО ПОСЕЛЕНИЯ
Всеволожского муниципального района Ленинградской области

ПОСТАНОВЛЕНИЕ

26.04.2024

№ 431

д. Заневка

Об утверждении схемы расположения земельного участка на кадастровом плане территории в связи с уточнением границ и площади земельного участка с кадастровым номером 47:07:0000000:92554

В соответствии с Федеральным законом от 06.10.2003 № 131-ФЗ «Об общих принципах организации местного самоуправления в Российской Федерации», Федеральным законом от 13.07.2015 № 218-ФЗ «О государственной регистрации недвижимости», Федеральным законом от 24.07.2007 № 221-ФЗ «О кадастровой деятельности», Уставом Заневского городского поселения Всеволожского муниципального района Ленинградской области, администрация Заневского городского поселения Всеволожского муниципального района Ленинградской области

ПОСТАНОВЛЯЕТ:

1. Утвердить схему расположения земельного участка на кадастровом плане территории (приложение к постановлению) в связи с уточнением границ и площади земельного участка с кадастровым номером 47:07:0000000:92554, имеющего местоположение: Ленинградская область, Всеволожский муниципальный район, Заневское городское поселение, д. Суоранда, в отношении которого зарегистрировано право собственности Муниципального образования «Заневского городского поселения» Всеволожского муниципального района Ленинградской области.

2. Настоящее постановление вступает в силу со дня его подписания.

3. Опубликовать настоящее постановление в газете «Заневский вестник» и разместить на официальном сайте Заневского городского поселения Всеволожского муниципального района Ленинградской области <http://www.zanevkaorg.ru>.

4. Контроль над исполнением настоящего постановления возложить на заместителя главы администрации Заневского городского поселения по архитектуре, земельным и имущественным вопросам Егиазаряна Г.В.

Глава администрации


А.В. Гердий

Утверждена
 постановлением администрации
 Заневского городского поселения
 Всеволожского муниципального
 района Ленинградской области
 от 26.04.2024 № 431

Схема расположения земельного участка или земельных участков
 на кадастровом плане территории

Кадастровый номер земельного участка		47:07:0000000:92554	
Площадь земельного участка		3561 м ²	
Обозначение характерных точек границы	Координаты, м, МСК-47 зона 2		
	X	Y	
1	436948.47	2231216.50	
2	436945.31	2231222.85	
3	436940.97	2231220.82	
4	436924.52	2231225.58	
5	436902.60	2231232.12	
6	436870.85	2231245.53	
7	436865.81	2231254.95	
8	436871.91	2231285.72	
9	436872.70	2231320.41	
10	436870.99	2231340.03	
11	436870.78	2231372.90	
12	436879.54	2231392.77	
13	436887.61	2231408.10	
14	436896.06	2231422.54	
15	436897.71	2231423.59	
16	436907.38	2231413.92	
17	436911.15	2231407.05	
18	436913.21	2231400.68	
19	436922.18	2231403.48	
20	436923.67	2231415.10	
21	436904.29	2231433.00	
22	436908.25	2231440.59	
23	436915.95	2231452.46	
24	436919.22	2231456.69	
25	436938.74	2231467.00	
26	436944.94	2231464.32	
27	436959.07	2231491.50	
28	436962.73	2231497.50	
29	436974.45	2231506.73	
30	436964.97	2231507.52	
31	436953.87	2231489.91	
32	436951.20	2231485.67	
33	436943.29	2231473.20	
34	436939.57	2231472.19	
35	436922.53	2231475.89	
36	436918.03	2231461.79	
37	436911.13	2231463.25	
38	436908.86	2231458.51	
39	436907.33	2231457.57	
40	436894.39	2231436.62	
41	436879.09	2231410.64	
42	436867.11	2231385.75	
43	436861.78	2231372.24	

44	436864.37	2231339.28
45	436859.07	2231326.30
46	436868.71	2231317.29
47	436864.41	2231314.22
48	436865.48	2231313.74
49	436861.12	2231275.12
50	436859.80	2231275.59
51	436858.10	2231263.01
52	436854.85	2231250.01
53	436859.09	2231247.67
54	436856.98	2231244.07
55	436878.02	2231235.50
56	436882.60	2231233.61
57	436886.94	2231231.55
58	436892.57	2231229.30
59	436900.48	2231226.05
60	436910.66	2231222.56
61	436917.55	2231220.44
62	436921.06	2231219.59
63	436939.59	2231214.10
64	436939.47	2231213.64
65	436938.97	2231211.61
66	436946.65	2231209.36
1	436948.47	2231216.50

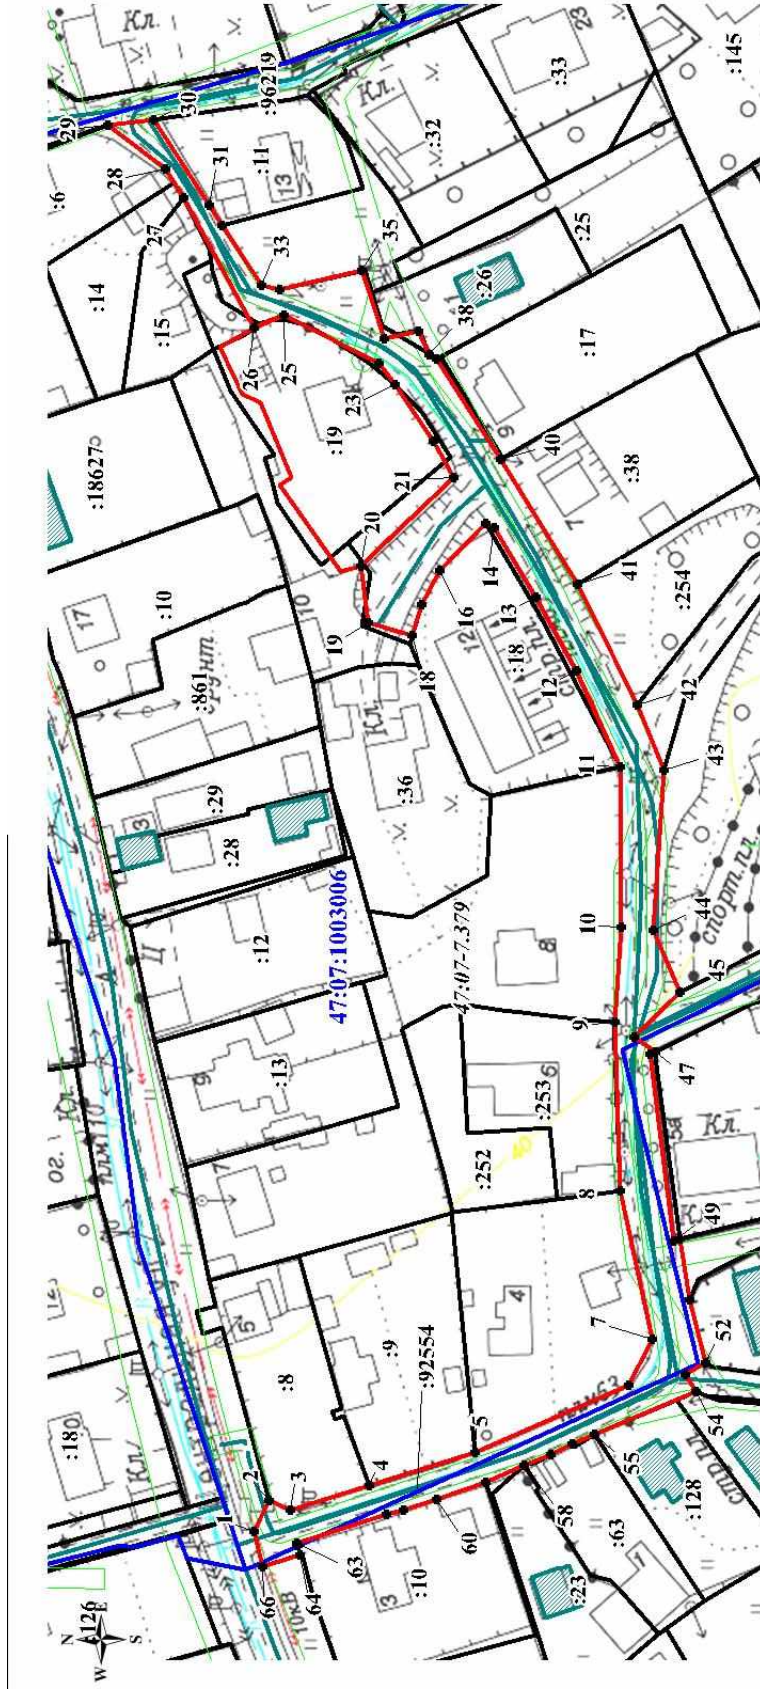

Масштаб 1:1300

Условные обозначения:

- - граница земельного участка, установленная при проведении кадастровых работ
- **47:07:1003007** - номер и граница кадастрового квартала
- - граница земельного участка, сведения о которой содержатся в ЕГРН
- :22** - обозначение земельного участка, сведения о котором содержатся в ЕГРН
- 47:07-7.379** - реестровый номер территориальной зоны
- граница зоны с особыми условиями использования территории