



|                                                               |               |                                                |                                                  |                                                  |                                                  |                                                |                                                |
|---------------------------------------------------------------|---------------|------------------------------------------------|--------------------------------------------------|--------------------------------------------------|--------------------------------------------------|------------------------------------------------|------------------------------------------------|
| Тротуары слева                                                |               | Тротуар<br>мат. а/б<br>ширина 3 м<br>1800-1839 | Тротуар<br>мат. а/б<br>ширина 8.5 м<br>1839-1871 | Тротуар<br>мат. а/б<br>ширина 6.5 м<br>1886-1902 | Тротуар<br>мат. а/б<br>ширина 5.5 м<br>1902-1919 | Тротуар<br>мат. а/б<br>ширина 3 м<br>1919-1944 | Тротуар<br>мат. а/б<br>ширина 3 м<br>1951-2098 |
| Дорожные ограждения<br>и направляющие устройства              |               |                                                |                                                  |                                                  |                                                  |                                                |                                                |
| Дорожные ограждения и<br>направляющие устройства по<br>осевой |               |                                                |                                                  |                                                  |                                                  |                                                |                                                |
| Горизонтальная<br>разметка                                    | 3-я от осевой | 1.17<br>1800-1808                              | 1.7<br>1864-1893                                 |                                                  |                                                  |                                                |                                                |
|                                                               | 2-я от осевой | 1.1<br>1800-1809                               | 1.11<br>1809-1839                                | 1.7<br>1843-1915                                 |                                                  |                                                |                                                |
|                                                               | 1-я от осевой | 1.5<br>1800-1839                               |                                                  | 1.7<br>1843-1915                                 | 1.1<br>1919-1939                                 | 1.6<br>1939-1989                               | 1.5<br>1989-2100                               |

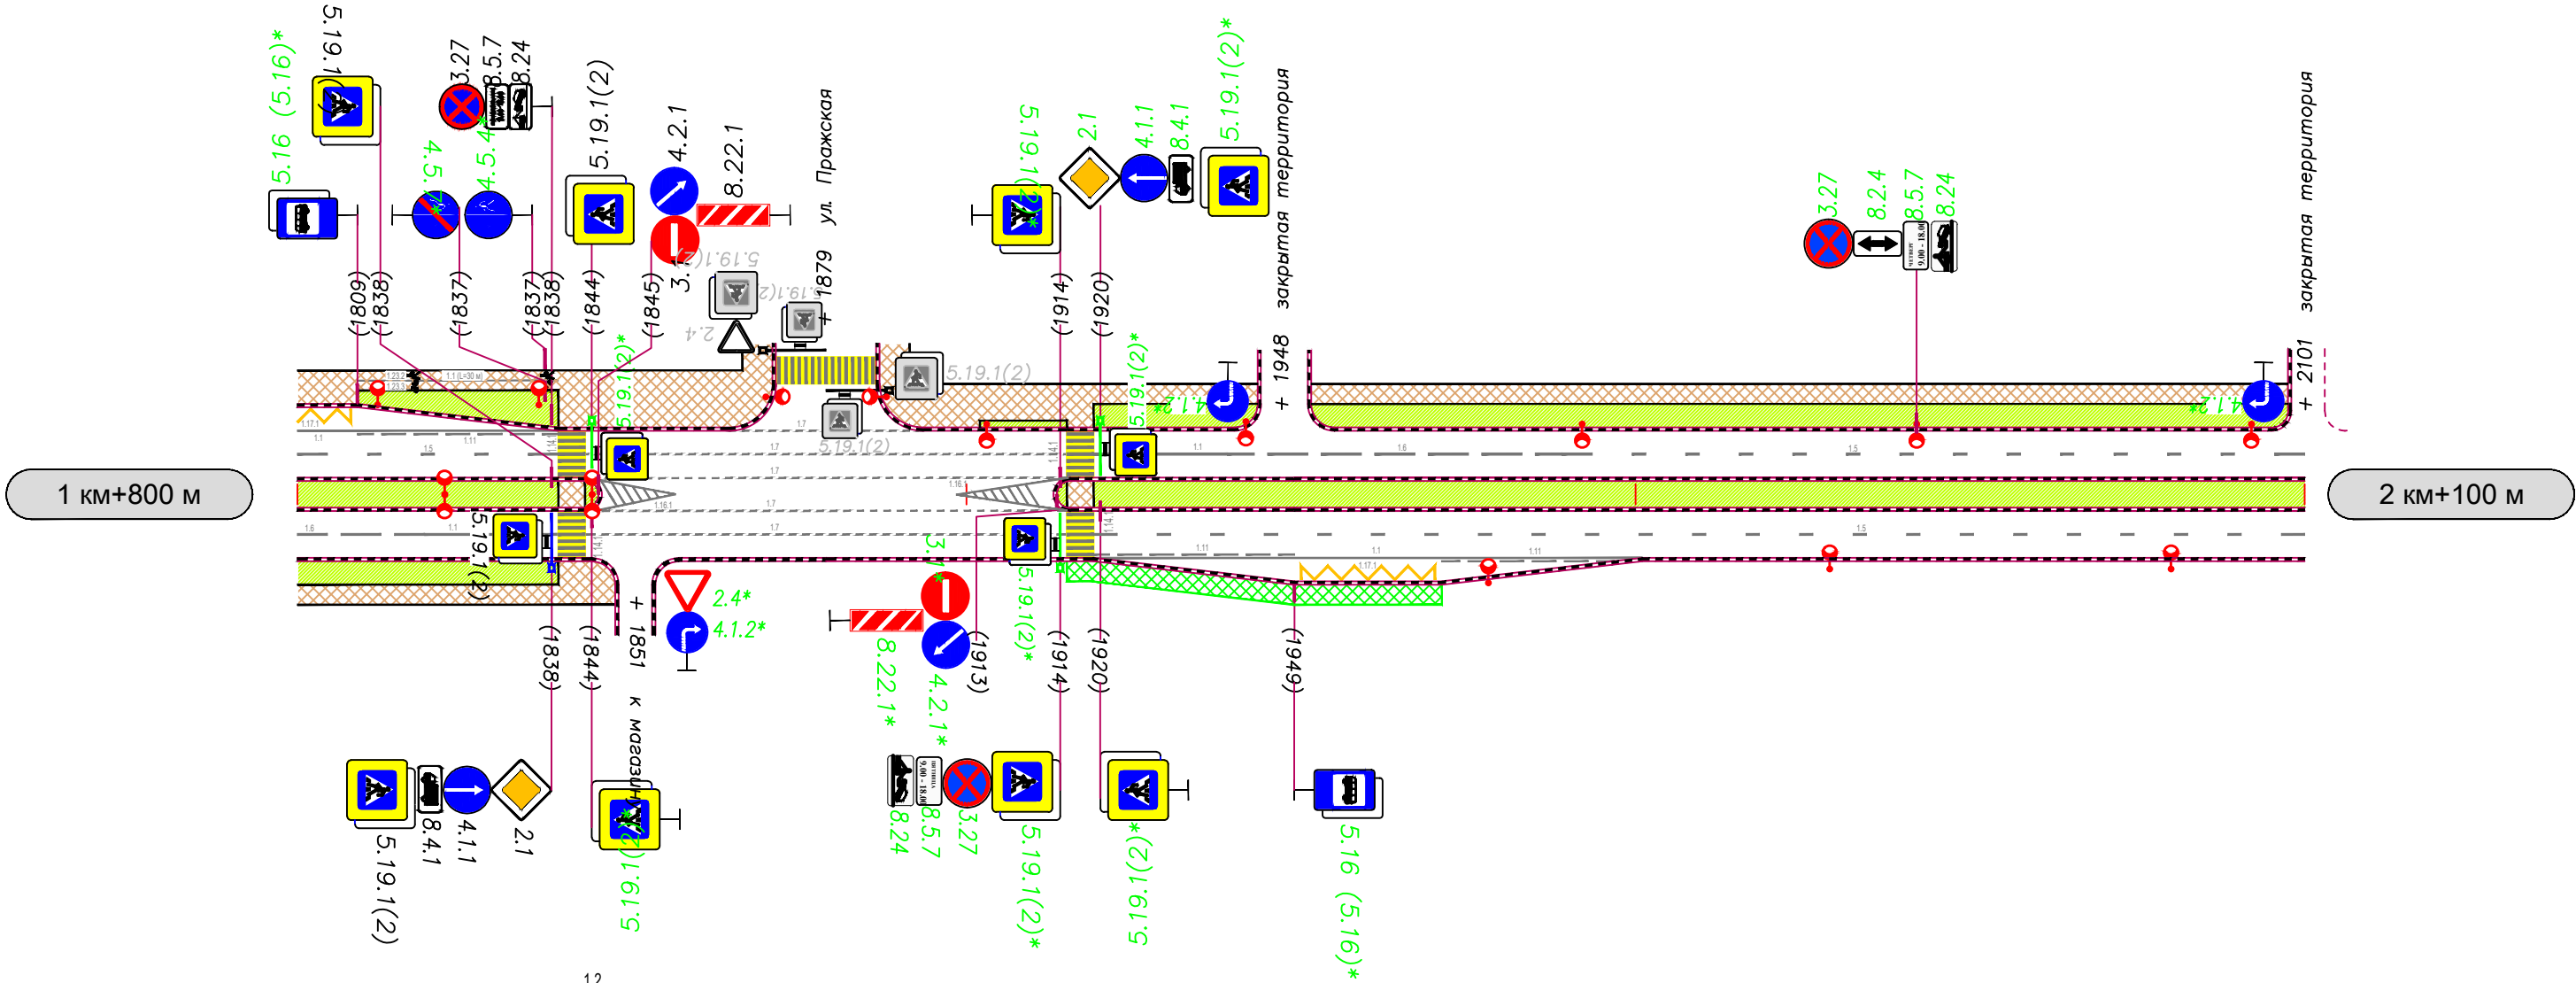

|                                                  |               |                                                                                           |                                               |                                                                                                   |                                                  |                                               |                                                |  |
|--------------------------------------------------|---------------|-------------------------------------------------------------------------------------------|-----------------------------------------------|---------------------------------------------------------------------------------------------------|--------------------------------------------------|-----------------------------------------------|------------------------------------------------|--|
| Горизонтальная<br>дорожная<br>разметка           | Осевая линия  | <div><div>1.2</div><div>1844-1856</div></div>                                             |                                               | <div><div>1.7</div><div>1856-1893</div></div>                                                     | <div><div>1.2</div><div>1893-1915</div></div>    |                                               |                                                |  |
|                                                  | 1-я от осевой | <div><div>1.6</div><div>1800-1819</div></div>                                             | <div><div>1.1</div><div>1819-1839</div></div> | <div><div>1.7</div><div>1843-1915</div></div>                                                     | <div><div>1.5</div><div>1919-2100</div></div>    |                                               |                                                |  |
|                                                  | 2-я от осевой |                                                                                           |                                               |                                                                                                   | <div><div>1.11</div><div>1919-1949</div></div>   | <div><div>1.1</div><div>1949-1971</div></div> | <div><div>1.11</div><div>1971-2001</div></div> |  |
|                                                  | 3-я от осевой |                                                                                           |                                               |                                                                                                   | <div><div>1.17.1</div><div>1950-1970</div></div> |                                               |                                                |  |
| Дорожные ограждения<br>и направляющие устройства |               |                                                                                           |                                               |                                                                                                   |                                                  |                                               |                                                |  |
| Тротуары справа                                  |               | <div><div>Тротуар</div><div>мат. а/б</div><div>ширина 3 м</div><div>1800-1848</div></div> |                                               | <div><div>Проект. тротуар</div><div>мат. а/б</div><div>ширина 3 м</div><div>1915-1971</div></div> |                                                  |                                               |                                                |  |


|                                                         |               |                                                |                                                |                                                |                                                |                                                |
|---------------------------------------------------------|---------------|------------------------------------------------|------------------------------------------------|------------------------------------------------|------------------------------------------------|------------------------------------------------|
| Тротуары слева                                          |               | Тротуар<br>мат. а/б<br>ширина 3 м<br>2103-2109 | Тротуар<br>мат. а/б<br>ширина 3 м<br>2115-2216 | Тротуар<br>мат. а/б<br>ширина 3 м<br>2223-2342 | Тротуар<br>мат. а/б<br>ширина 3 м<br>2349-2368 | Тротуар<br>мат. а/б<br>ширина 3 м<br>2374-2400 |
| Дорожные ограждения и направляющие устройства           |               |                                                |                                                |                                                |                                                |                                                |
| Дорожные ограждения и направляющие устройства по осевой |               |                                                |                                                |                                                |                                                |                                                |
| Горизонтальная дорожная разметка                        | 3-я от осевой |                                                |                                                |                                                |                                                |                                                |
|                                                         | 2-я от осевой |                                                |                                                |                                                |                                                |                                                |
|                                                         | 1-я от осевой | 1.5<br>2100-2400                               |                                                |                                                |                                                |                                                |

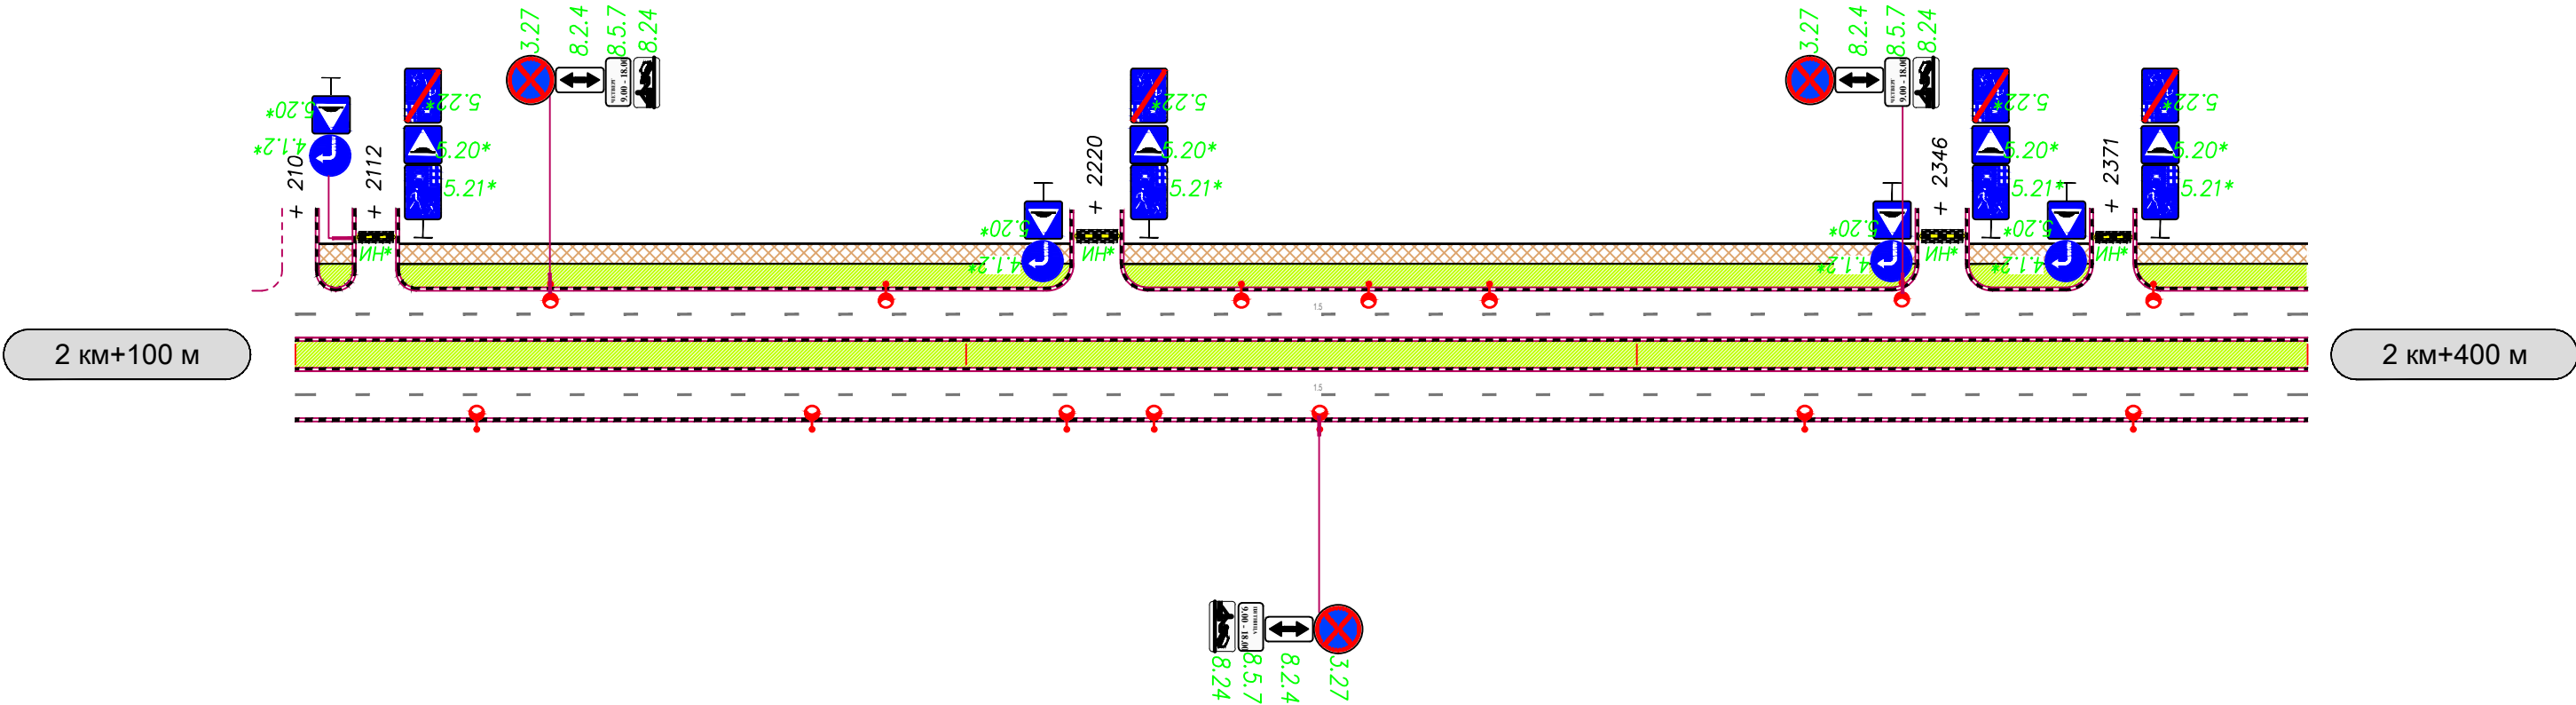

|                                               |               |                  |
|-----------------------------------------------|---------------|------------------|
| Горизонтальная дорожная разметка              | Осевая линия  |                  |
|                                               | 1-я от осевой | 1.5<br>2100-2400 |
|                                               | 2-я от осевой |                  |
|                                               | 3-я от осевой |                  |
| Дорожные ограждения и направляющие устройства |               |                  |
| Тротуары справа                               |               |                  |



|                                                               |               |                                                  |  |                                                  |  |
|---------------------------------------------------------------|---------------|--------------------------------------------------|--|--------------------------------------------------|--|
| Тротуары слева                                                |               | Тротуар<br>мат. а/б<br>ширина 5,2 м<br>2700-2812 |  | Тротуар<br>мат. а/б<br>ширина 5,2 м<br>2817-2894 |  |
| Дорожные ограждения<br>и направляющие устройства              |               | ПО<br>2734-2762                                  |  | ПО<br>2829-2879                                  |  |
| Дорожные ограждения и<br>направляющие устройства по<br>осевой |               |                                                  |  | ПО<br>2883-2894                                  |  |
| Горизонтальная<br>дорожная<br>разметка                        | 3-я от осевой |                                                  |  |                                                  |  |
|                                                               | 2-я от осевой |                                                  |  |                                                  |  |
|                                                               | 1-я от осевой | 1.5<br>2770-2879                                 |  |                                                  |  |

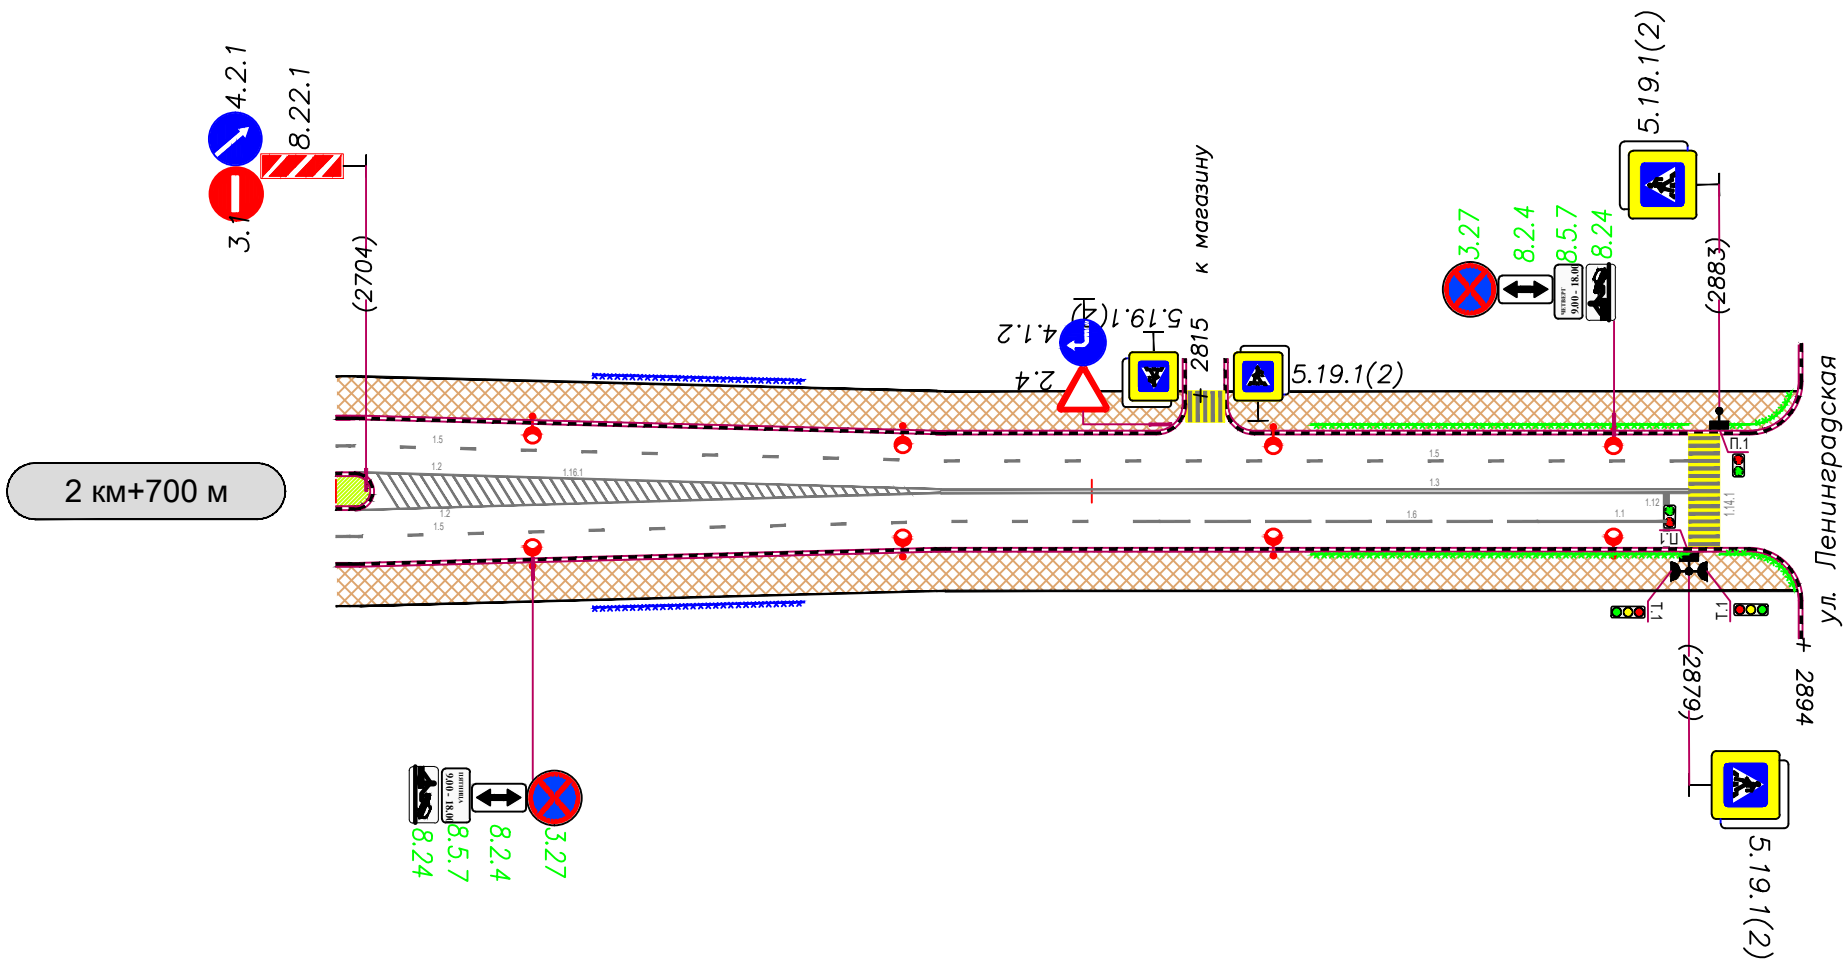

|                                                  |                 |                                                  |               |               |  |
|--------------------------------------------------|-----------------|--------------------------------------------------|---------------|---------------|--|
| Горизонтальная<br>дорожная<br>разметка           | Осевая линия    | 1.2 2703-2780                                    | 1.3 2780-2879 |               |  |
|                                                  |                 | 1.2 2703-2780                                    |               |               |  |
|                                                  | 1-я от осевой   | 1.5 2700-2809                                    | 1.6 2809-2859 | 1.1 2859-2879 |  |
|                                                  | 2-я от осевой   |                                                  |               |               |  |
| Дорожные ограждения<br>и направляющие устройства | 3-я от осевой   |                                                  |               |               |  |
|                                                  |                 | ПО 2734-2762                                     | ПО 2829-2879  | ПО 2883-2894  |  |
|                                                  | Тротуары справа | Тротуар<br>мат. а/б<br>ширина 5,2 м<br>2700-2894 |               |               |  |