

Схема границ земель, предполагаемых к использованию под размещение линейного объекта:

" Наружный газопровод до границ земельного участка, расположенного по адресу: Ленинградская область, Всеволожский муниципальный район (47:07:1039001:18820)"

На кадастровом плане территории в границах земельных участков с кадастровыми номерами:

47:07:1039001:21527, 47:07:1039001:21469

Местоположение объекта: Российская Федерация, Ленинградская область, Всеволожский муниципальный район, Заневское городское поселение

Площадь земель, предполагаемых к использованию под размещение объекта, составляет: 992 кв.м, в том числе:

47:07:1039001:21527:3У1 - 957 кв.м,


47:07:1039001:21469:3У1 - 35 кв.м

Масштаб 1:2000

Система координат МСК - 47 зона 2

Приложение к постановлению администрации  
Заневского городского поселения  
Всеволожского муниципального района  
Ленинградской области

№ 06.02.2025 от 59

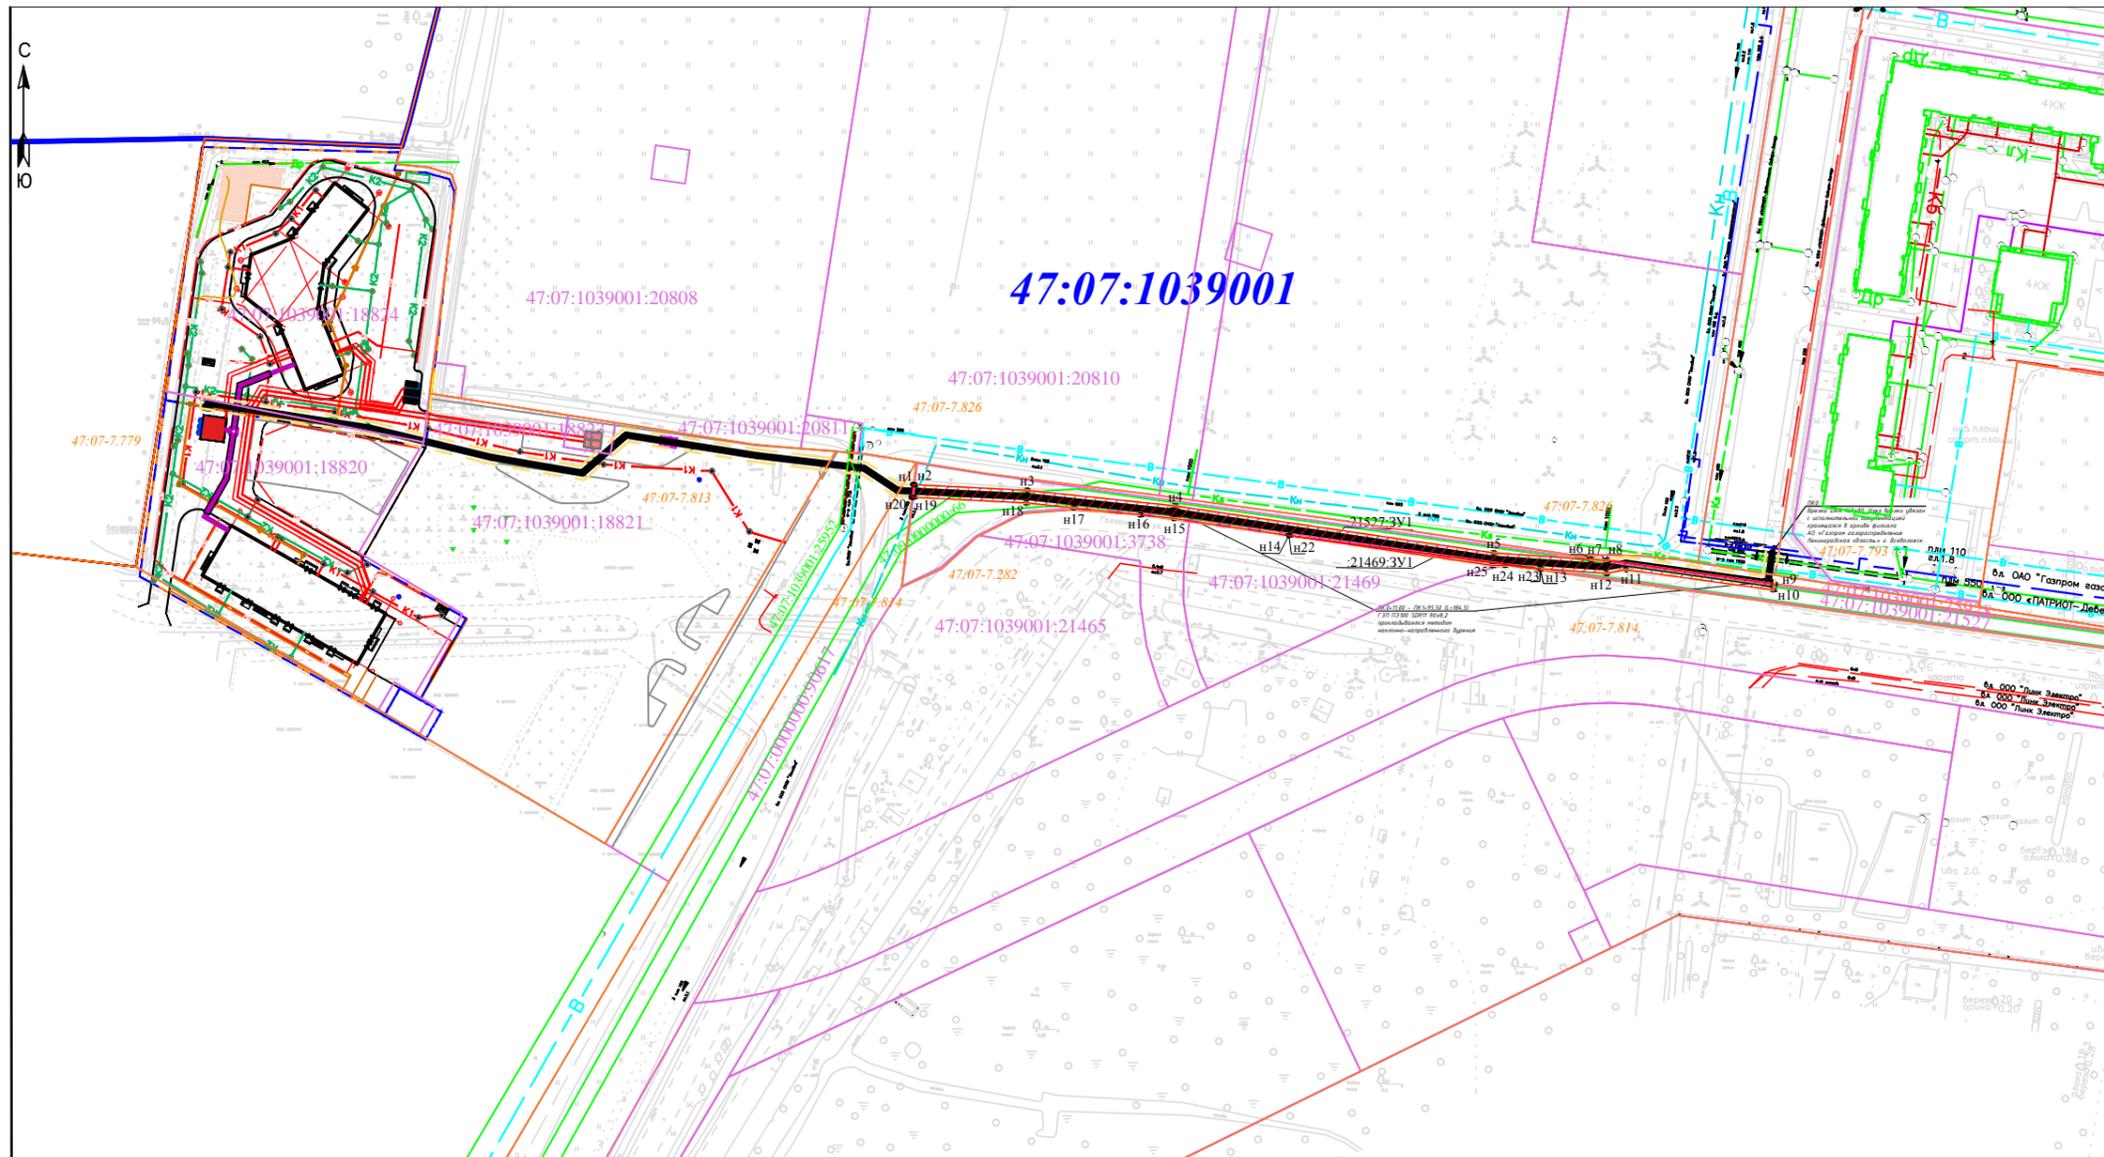

Условные обозначения:

- трасса проектируемого газопровода
- граница образуемого земельного участка, испрашиваемого на период строительства линейного объекта
- обозначение характерной точки границы формируемого земельного участка
- охранный зона проектируемого газопровода
- граница кадастрового деления (кадастровые кварталы)
- 47:07:1039001 обозначение номера кадастрового квартала
- 47:07:1039001:21527 обозначения номеров земельных участков, сведения о которых внесены в ЕГРН
- 47:09:0000000:66 обозначения номеров объектов капитального строительства, сведения о которых внесены в ЕГРН
- границы земельных участков, сведения о которых внесены в ЕГРН
- границы охранных и территориальных зон, сведения о которых внесены в ЕГРН
- границы объектов капитального строительства, сведения о которых внесены в ЕГРН

<u>47:07:1039001:21527:3У1</u>		
Площадь земельного участка <u>957м<sup>2</sup></u>		
Обозначение характерных точек границы	Координаты, м	
	X	Y
1	2	3
n1	438550,79	2228634,66
n2	438550,77	2228635,02
n3	438549,02	2228670,54
n4	438544,14	2228717,05
n5	438529,38	2228817,24
n6	438527,25	2228847,84
n7	438526,93	2228852,45
n8	438527,05	2228853,08
n9	438519,66	2228905,46
n10	438517,72	2228905,18
n11	438524,09	2228858,86
n12	438522,90	2228852,70
n13	438524,35	2228831,85
n14	438534,83	2228752,83
n15	438540,18	2228716,55
n16	438541,27	2228706,08
n17	438543,47	2228685,06
n18	438545,03	2228670,23
n19	438546,79	2228634,54
n20	438546,81	2228634,18
n1	438550,79	2228634,66
<u>47:07:1039001:21469:3У1</u>		
Площадь земельного участка <u>35м<sup>2</sup></u>		
Обозначение характерных точек границы	Координаты, м	
	X	Y
1	2	3
n22	438534,83	2228752,83
n23	438524,35	2228831,85
n24	438525,44	2228820,78
n25	438525,40	2228816,81
n22	438534,83	2228752,83