

Схема границ предполагаемых к использованию земель или части земельного участка
на кадастровом плане территории


Условный номер _____ - _____

Площадь 64 м²

(указывается в случае, если предусматривается образование двух и более частей земельных участков)

(указывается проектная площадь образуемой части земельного участка, вычисленная с использованием технологических и программных средств, в том числе размещенных на официальном сайте федерального органа исполнительной власти, уполномоченного Правительством Российской Федерации на осуществление государственного кадастрового учета, государственной регистрации прав, ведение Единого государственного реестра недвижимости и предоставление сведений, содержащихся в Едином государственном реестре недвижимости, в информационно-телекоммуникационной сети "Интернет" (далее - официальный сайт), с округлением до 1 квадратного метра. Указанное значение площади земельного участка может быть уточнено при проведении кадастровых работ не более чем на десять процентов)

Обозначение характерных точек границ	Координаты, м (МСК 47 зона 2)	
	(указываются в случае подгост обки схемы границ предполагаемых к использованиюземель или част и земельного участ ка с использованием т ехнологических и программных средств, в т ом числе размещенных на о ф ициальном сайт е. Значения координат , полученные с использованием указанных т ехнологических и программных средств, указывают ся с округлением до 0,01 м)	
	X	Y
1	433153.50	2229299.55
2	433158.12	2229306.08
3	433151.60	2229310.70
4	433146.97	2229304.17
1	433153.50	2229299.55

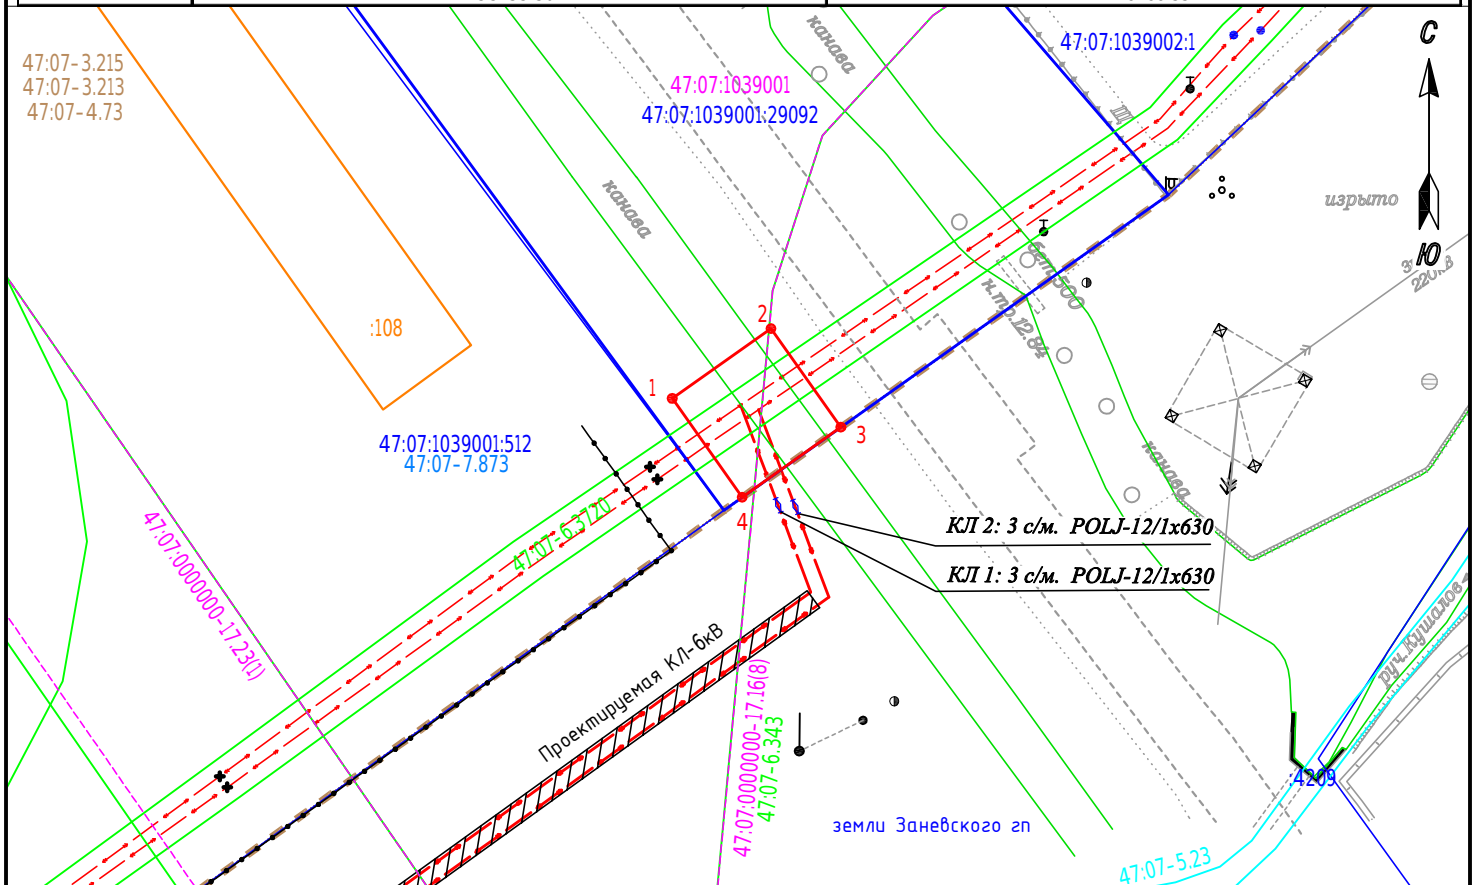

Масштаб 1:500 Условные обозначения:

-  - границы предполагаемых к использованию части земельного участка с кадастровым номером 47:07:1039001:29092
-  - существующие кабельные линии мощностью 6кВ, стоящие на балансе ООО "М100"
-  - реконструкция кабельных линий в соответствии с Рабочей документацией, шифр ИЦВА-ВЛ-РД-ЭС
-  - границы земельных участков, данные ЕГРН
-  - объекты капитального строительства, данные ЕГРН
-  47:07:1039001 - кадастровый номер кадастрового квартала, данные ЕГРН
-  47:07-7.873 - границы территориальных зон (ТЗ), реестровый номер, данные ЕГРН
-  47:07-6.3720 - границы зон с особыми условиями использования территории (ЗОУИТ), реестровый номер, данные ЕГРН
-  47:07-4.73 - границы субъекта, муницип. образования, населенного пункта, реестровый номер, данные ЕГРН
-  47:07-5.23 - береговые линии, реестровый номер, данные ЕГРН
-  47:07:0000000-17.16 - публичные сервитуты, реестровый номер, данные ЕГРН