

Схема границ земель, предполагаемых к использованию под размещение линейного объекта:

"Наружный газопровод до границ земельных участков, расположенных по адресу: Ленинградская область, Всеволожский район, в районе д. Новосергиевка, уч. 2222 (47:07:1039001:2222), Российская Федерация, Всеволожский муниципальный район (47:07:1039001:21039) "


На кадастровом плане территории в границах кадастровых кварталов: 47:07:1039001 и 47:07:1046001

Местоположение объекта: Российская Федерация, Ленинградская область, Всеволожский муниципальный район, Заневское городское поселение

Площадь земель, предполагаемых к использованию под размещение объекта, составляет: 9502 кв.м

Масштаб 1:10000

Система координат МСК - 47 зона 2

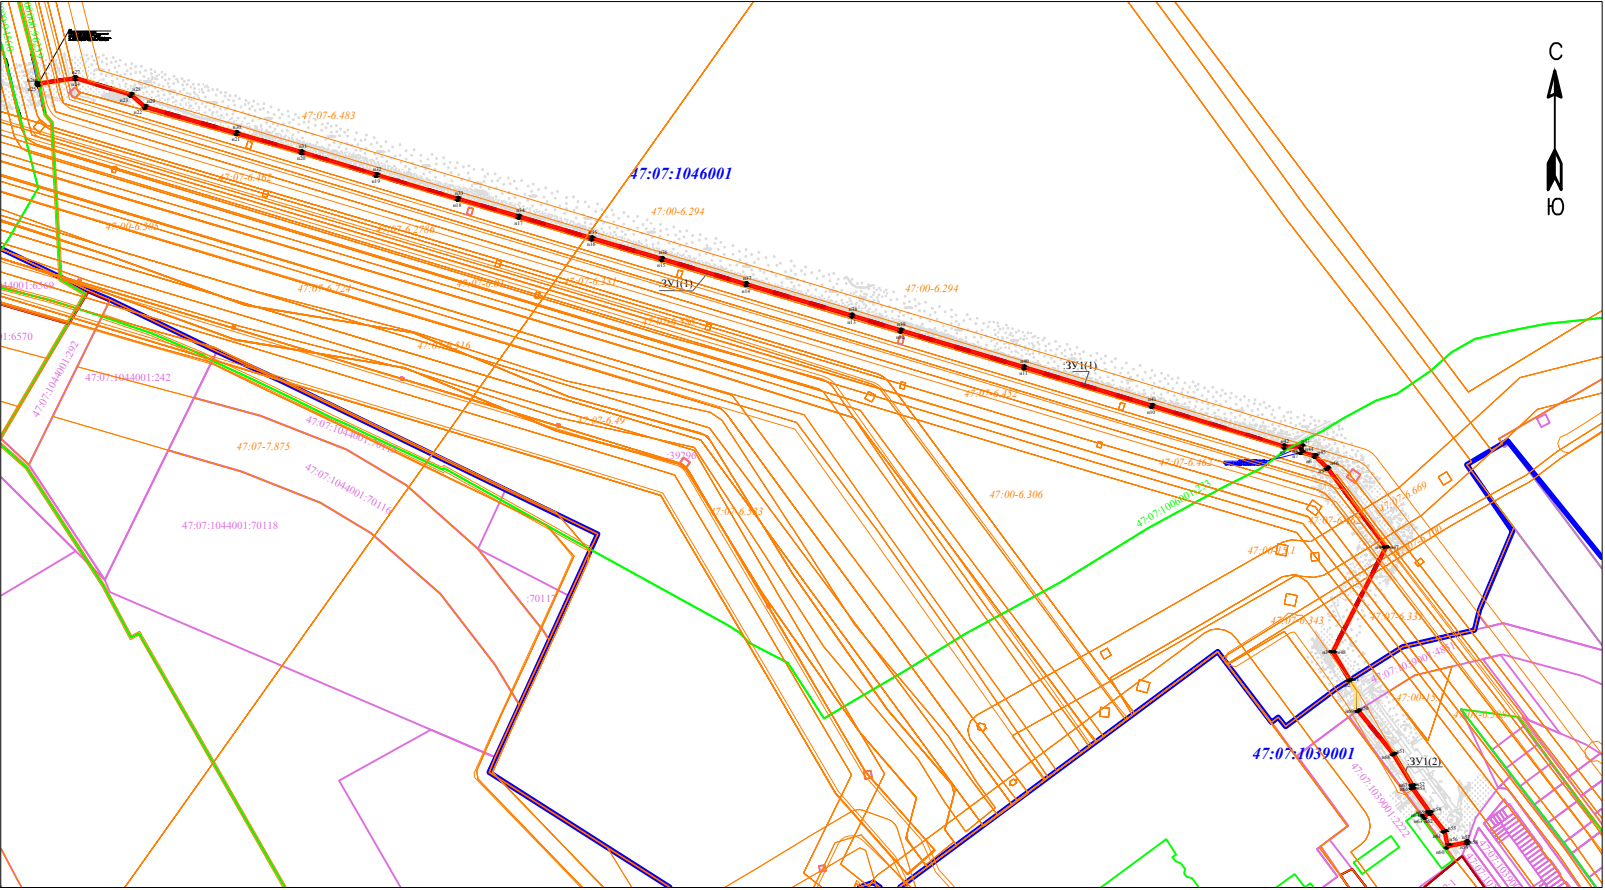

Условные обозначения:

- трасса проектируемого газопровода
- ▨ граница образуемого земельного участка, испрашиваемого на период строительства линейного объекта
- n1 обозначение характерной точки границы формируемого земельного участка
- охранный зона проектируемого газопровода
- граница кадастрового деления (кадастровые кварталы)
- 47:07:1039001 обозначение номера кадастрового квартала
- 47:07:1039001:21039 обозначения номеров земельных участков, сведения о которых внесены в ЕГРН
- 47:07:1006001:233 обозначения номеров ОКС, сведения о которых внесены в ЕГРН
- границы земельных участков, сведения о которых внесены в ЕГРН

Приложение к постановлению администрации
Заневского городского поселения
Всеволожского муниципального района
Ленинградской области

№ 317 от 21.04.2025

Обозначение характерных точек границы	Координаты, м	
	X	Y
1	2	3
	3571(1)	
n1	433880,22	2229157,38
n2	433878,08	2229154,00
n3	433916,72	2229130,64
n4	434055,19	2229200,85
n5	434158,20	2229124,67
n6	434174,00	2229108,35
n7	434179,06	2229089,89
n8	434186,07	2229089,82
n9	434186,19	2229068,41
n10	434240,24	2228892,99
n11	434290,98	2228724,45
n12	434339,76	2228561,26
n13	434359,49	2228496,75
n14	434400,85	2228357,08
n15	434434,25	2228245,66
n16	434461,67	2228152,86
n17	434490,32	2228056,52
n18	434513,92	2227975,45
n19	434545,49	2227868,09
n20	434575,42	2227769,17
n21	434600,64	2227683,01
n22	434635,52	2227561,55
n23	434651,78	2227542,97
n24	434673,27	2227470,75
n25	434666,03	2227421,47
n26	434669,94	2227420,60
n27	434677,36	2227471,04
n28	434655,36	2227544,95
n29	434639,12	2227565,51
n30	434604,48	2227684,13
n31	434579,25	2227770,31
n32	434549,32	2227869,23
n33	434517,76	2227976,57
n34	434494,16	2228057,65
n35	434465,30	2228153,99
n36	434438,08	2228246,80
n37	434404,69	2228358,22
n38	434363,32	2228497,91
n39	434343,59	2228562,41
n40	434294,82	2228725,60
n41	434244,06	2228894,16
n42	434190,19	2229069,02
n43	434190,05	2229093,79
n44	434182,12	2229093,86
n45	434177,59	2229110,40
n46	434160,84	2229127,69
n47	434055,38	2229205,33
n48	433916,89	2229135,22
n1	433880,22	2229157,38
	3571(2)	
n50	433839,83	2229168,32
n51	433782,65	2229214,99
n52	433741,51	2229239,98
n53	433757,00	2229240,56
n54	433705,75	2229262,75
n55	433680,10	2229282,85
n56	433662,05	2229286,47
n57	433667,04	2229311,36
n58	433664,94	2229310,61
n59	433662,65	2229309,79
n60	433657,34	2229283,33
n61	433678,38	2229279,12
n62	433701,79	2229260,77
n63	433696,86	2229254,07
n64	433700,08	2229251,69
n65	433705,00	2229258,37
n66	433735,48	2229236,73
n67	433739,95	2229236,13
n68	433780,34	2229211,72
n69	433837,68	2229164,91
n50	433839,83	2229168,32