


от 05.05.2025 № 348

Схема границ, предполагаемых к использованию земель под размещение объекта на
кадастровом плане территории

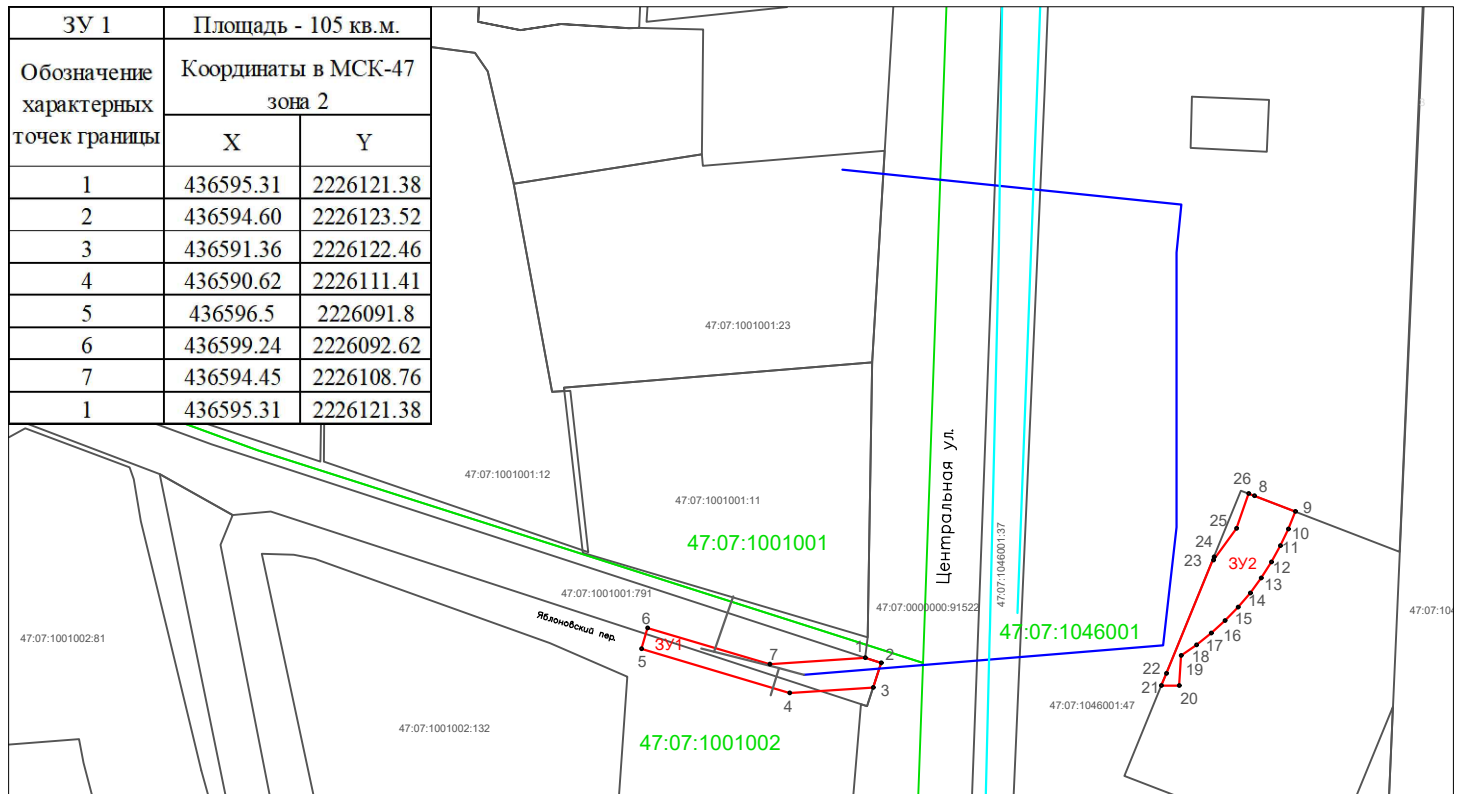

Объект: "Газопровод по договору технологического подключения до границы участка по адресу: Ленинградская область, Всеволожский район, с/п Заневское, д. Заневка, д. 28а"	
Местоположение: Ленинградская область, Всеволожский район, Заневское городское поселение, д.Заневка	
Кадастровый квартал: 47:07:1001002, 47:07:1046001	
Площадь общая: 235 кв.м., в том числе на неразграниченных землях - 169 кв.м.; на земельном уч. с кад. номером 47:07:1001001:791 - 66 кв.м.	
Условные обозначения	
• 1	характерная точка границ испрашиваемой территории
—	границы, предполагаемые под размещение объекта
—	границы земельных участков
—	границы кадастрового квартала
—	существующая водопроводная сеть
—	проектируемый газопровод среднего давления
—	существующий газопровод среднего давления
47:07:1001002:132	кадастровый номер земельного участка
47:07:1001002	номер квартала

ЗУ 2	Площадь - 130 кв.м.	
Обозначение характерных точек границы	Координаты в МСК-47 зона 2	
	X	Y
8	436616.71	2226172.86
9	436614.62	2226178.27
10	436612.32	2226177.37
11	436610.09	2226176.31
12	436607.93	2226175.11
13	436605.84	2226173.77
14	436603.86	2226172.3
15	436601.98	2226170.7
16	436600.19	2226168.97
17	436598.54	2226167.15
18	436597	2226165.21
19	436595.59	2226163.18
20	436591.6	2226162.92
21	436591.63	2226160.56
22	436593.2	2226161.2
23	436608.64	2226167.51
24	436608.2	2226167.46
25	436612.38	2226170.48
26	436617	2226172.11
8	436616.71	2226172.86