

**Схема границ земель, предполагаемых к использованию под
 размещение объекта, на кадастровом плане территории**


Местоположение: Российская Федерация. Ленинградская область.
 Всеволожский муниципальный район, Заповское городское поселение

В границах кадастрового квартала 47:07:1002004

Система координат МСК 47 зона 2
 Площадь земельного участка: 304 кв.м

Каталог координат

Номер	X	Y
1	437 292,95	2 228 118,70
2	437 291,81	2 228 125,77
3	437 274,42	2 228 125,78
4	437 274,60	2 228 128,70
5	437 262,94	2 228 128,57
6	437 262,96	2 228 127,11
7	437 259,17	2 228 127,07
8	437 258,52	2 228 116,91
9	437 276,25	2 228 119,23
10	437 276,65	2 228 116,53
1	437 292,95	2 228 118,70

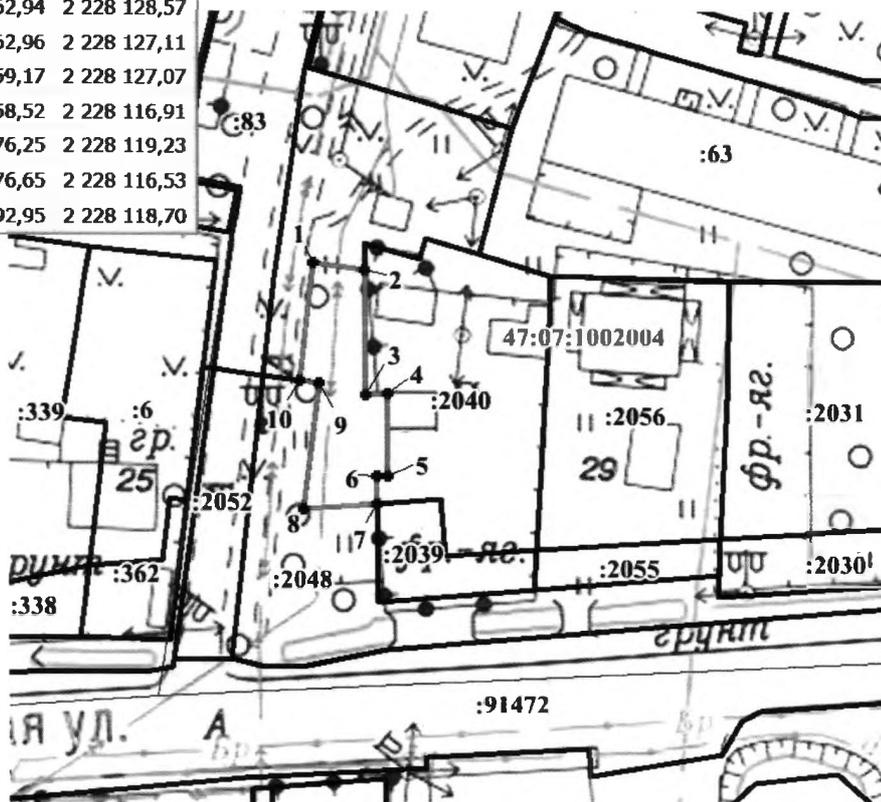

Условные обозначения:

Масштаб 1:1000

- :2040 - граница и кадастровый номер земельного участка, сведения о котором содержатся в ЕГРН
- граница земельного участка предполагаемого к использованию
- 1 - обозначение характерных точек границ участка
- 47:07:1002004 - граница и номер кадастрового квартала