


Схема границ земель, предполагаемых к использованию под размещение объекта:
«Строительство КЛ-0,4 кВ от ТП-399 до КД-0,4 кВ в д. Янино Всеволожского района ЛО»
на кадастровом плане территории кадастрового квартала 47:07:1039001,
в границах земельного участка с кадастровым номером 47:07:1039001:2616

Площадь земель, предполагаемых к использованию для размещения объектов, составляет 584 кв.м.
Местоположение: Российская Федерация, Ленинградская область, Всеволожский муниципальный район, Заневское
городское поселение, гп. Янино-1, производственная зона «Янино», ул. Промышленный проезд

Приложение к Постановлению
администрации Заневского городского поселения
Всеволожского муниципального района ЛО
№ 350 от 05.05.2025 2025г.

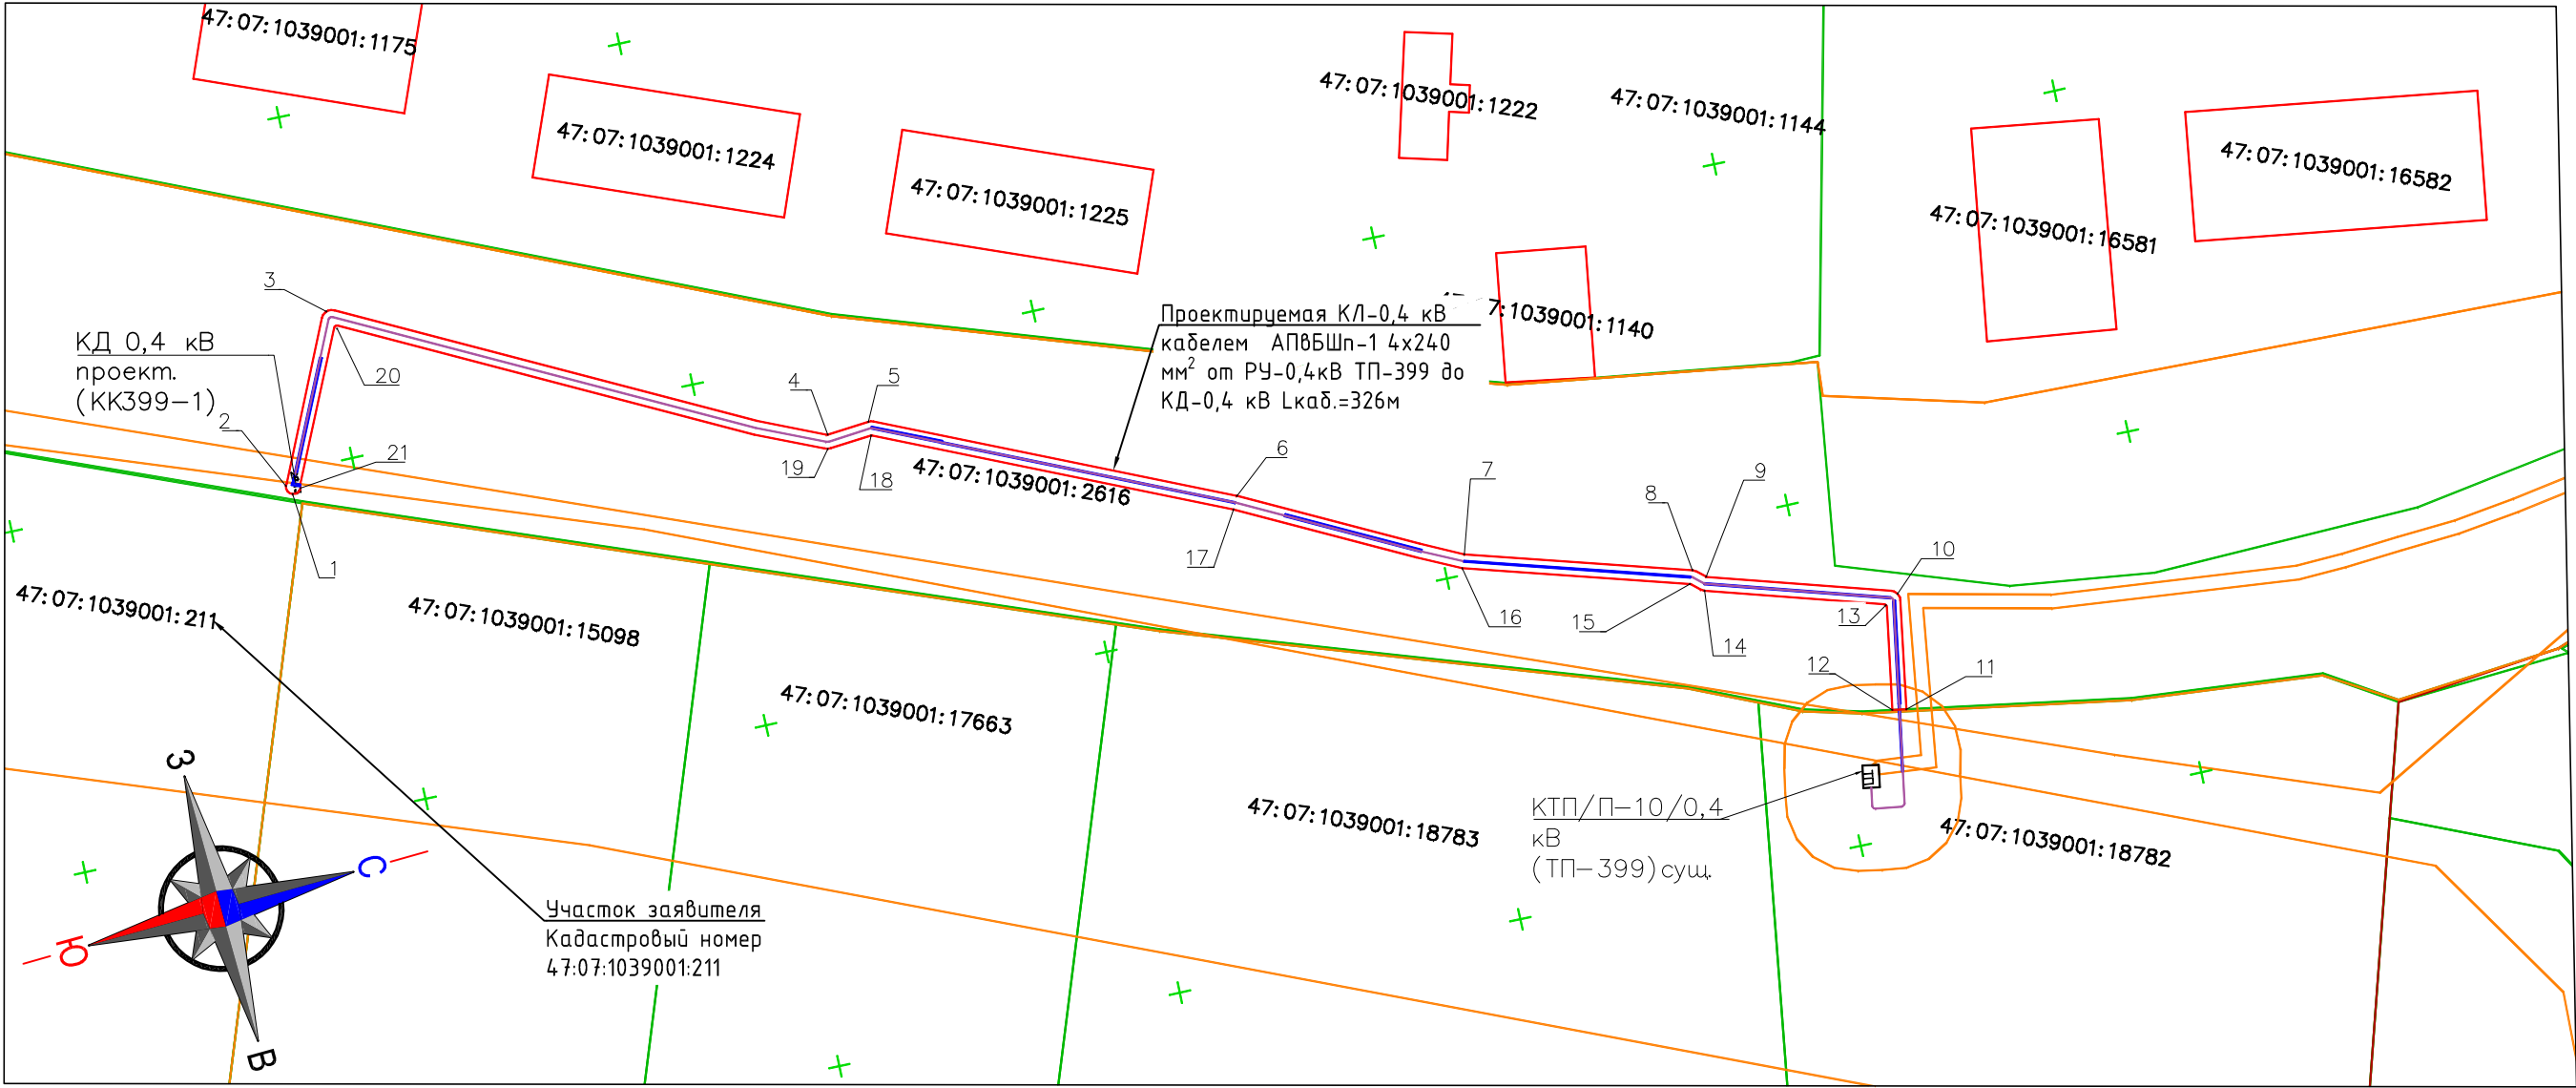

Условные обозначения

- Проектируемая КЛ-0,4кВ
- Проектируемая КЛ-0,4кВ, проложенная в трубе
- Характерная точка границ земель
- Границы земельных участков
- Граница предполагаемых к использованию земель под размещение проектируемых объектов

Масштаб 1:1000. Система координат местная, СК-47 зона 2

Обозначение характерных точек границы	Координаты		Обозначение характерных точек границы	Координаты		Обозначение характерных точек границы	Координаты	
	Х	У		Х	У		Х	У
1	436240,56	2230553,24	9	436436,48	2230607,62	17	436372,11	2230583,85
2	436239,86	2230551,95	10	436460,52	2230632,23	18	436323,48	2230562,48
3	436250,83	2230528,66	11	436460,52	2230632,23	19	436317,02	2230563,09
4	436317,35	2230561,10	12	436458,55	2230631,91	20	436251,64	2230530,97
5	436323,92	2230560,53	13	436460,80	2230617,03	21	436241,88	2230552,53
6	436373,01	2230582,07	14	436435,50	2230609,39	1	436240,56	2230553,24
7	436403,17	2230597,13	15	436434,02	2230607,15			
8	436435,00	2230606,38	16	436402,46	2230599,01			