


Схема границ земель, предполагаемых к использованию под
размещение объекта, на кадастровом плане территории

Местоположение: Российская Федерация, Ленинградская область, Всеволожский муниципальный район,
Запесовское городское поселение, г. Кудрово
В границах земельных участков с кадастровыми номерами: 47:07:1044001:73121 (2101 кв. м), 47:07:0000000:91533 (120 кв.м),
47:07:1044001:59730 (260 кв.м), 47:07:1044001:59732 (27 кв.м)

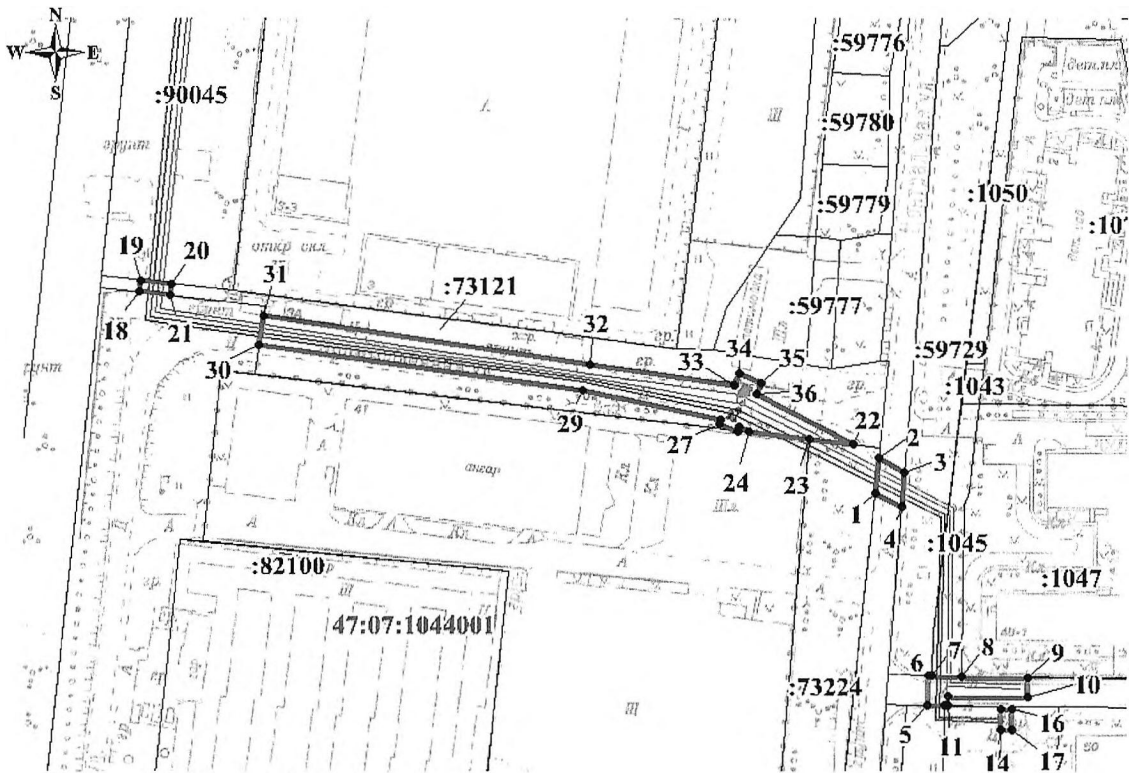

Условные обозначения:

:21

- граница и кадастровый номер земельного участка,
сведения о котором содержатся в ЕГРН

- граница земельного участка предполагаемого к использованию

• 1

- обозначение характерных точек границ участка

- граница и номер кадастрового квартала

47:07:1001002

Масштаб 1:2500

Система координат МСК 47 зона 2
Общая площадь публичного сервитута: 2508 кв.м

Номер	X	Y
1	431 998,36	2 225 210,42
2	432 010,70	2 225 211,90
3	432 005,74	2 225 221,00
4	431 993,57	2 225 219,85
1	431 998,36	2 225 210,42
5	431 924,62	2 225 227,79
6	431 935,03	2 225 228,23
7	431 934,95	2 225 229,62
8	431 934,68	2 225 239,54
9	431 934,01	2 225 262,43
10	431 927,13	2 225 262,34
11	431 928,04	2 225 235,10
12	431 924,42	2 225 234,96
13	431 924,46	2 225 233,47
5	431 924,62	2 225 227,79
14	431 915,89	2 225 252,79
15	431 923,01	2 225 252,99
16	431 922,92	2 225 256,69
17	431 915,75	2 225 256,62
14	431 915,89	2 225 252,79

Номер	X	Y
18	432 071,95	2 224 957,05
19	432 075,86	2 224 957,48
20	432 074,56	2 224 967,96
21	432 070,65	2 224 967,50
18	432 071,95	2 224 957,05
22	432 015,48	2 225 203,12
23	432 017,68	2 225 187,96
24	432 020,43	2 225 167,00
25	432 022,00	2 225 163,91
26	432 020,55	2 225 163,24
27	432 023,18	2 225 156,97
28	432 024,53	2 225 157,44
29	432 035,62	2 225 109,75
30	432 052,83	2 224 998,40
31	432 062,98	2 224 999,93
32	432 044,56	2 225 112,28
33	432 036,60	2 225 162,39
34	432 040,47	2 225 163,95
35	432 037,35	2 225 171,58
36	432 033,50	2 225 170,04
22	432 015,48	2 225 203,12