


**Схема границ предполагаемых к использованию  
 под размещение объекта земель на кадастровом плане территории  
 М 1:1000**

Местоположение: Российская Федерация, Ленинградская область, Всеволожский муниципальный район,  
 Заневское городское поселение, г.п. Янино-1  
 Кадастровый квартал - 47:07:1002004, в т.ч. на участках с кадастровыми номерами 47:07:1002004:2078, 47:07:0000000:97823  
Площадь общая: 423,94 кв. м.,  
 в том числе:  
 на земельном участке с кадастровым номером 47:07:1002004:2078 - 298,9 кв.м;  
 на земельном участке с кадастровым номером 47:07:0000000:97823 - 125,04 кв.м.

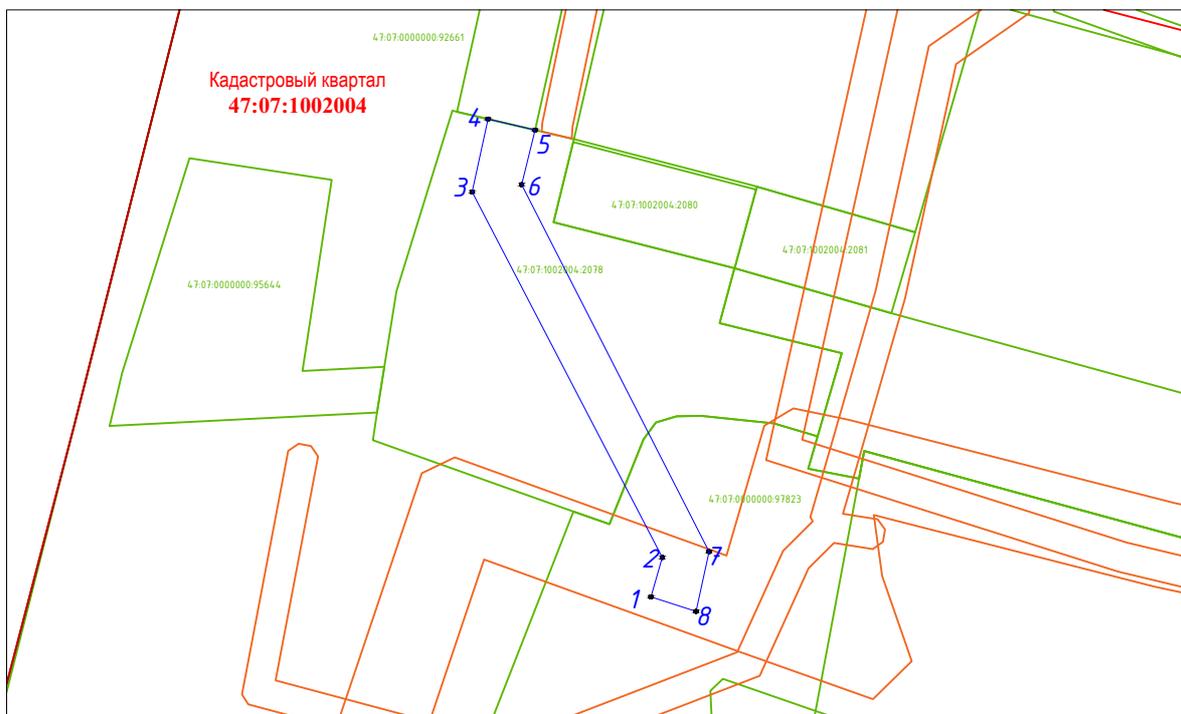

Система координат МСК-47, зона 2

Масштаб 1:1000

Площадь: 423,94 кв. м.

Номер точки	Координаты	
	X	Y
1	437655.8367	2227835.6365
2	437661.0625	2227837.1249
3	437709.5288	2227812.1198
4	437719.1946	2227814.2107
5	437717.7351	2227820.4012
6	437710.4997	2227818.6309
7	437661.8307	2227843.2796
8	437653.9109	2227841.5655

Условные обозначения:

- граница, предполагаемых к использованию под размещение объекта земель;
- границы земельных участков;
- ЗОУИТ
- 7 - обозначение характерной точки;
- - характерная точка границы;

47:07:1002004:2078

47:07:1002004 - кадастровый номер квартала.