

СХЕМЫ РАЗМЕЩЕНИЯ ТЕХНИЧЕСКИХ СРЕДСТВ ОРГАНИЗАЦИИ ДОРОЖНОГО ДВИЖЕНИЯ И ЭЛЕМЕНТОВ ОБУСТРОЙСТВА


КАШТАНОВАЯ аллея

от *Ленинградской улицы*

до *внутриквартального проезда вдоль домов №5 и №7*

по улицы Ленинградской


Каштановая аллея (от Ленинградской ул. до внутриквартального проезда вдоль домов №5 и №7 по улице Ленинградской)

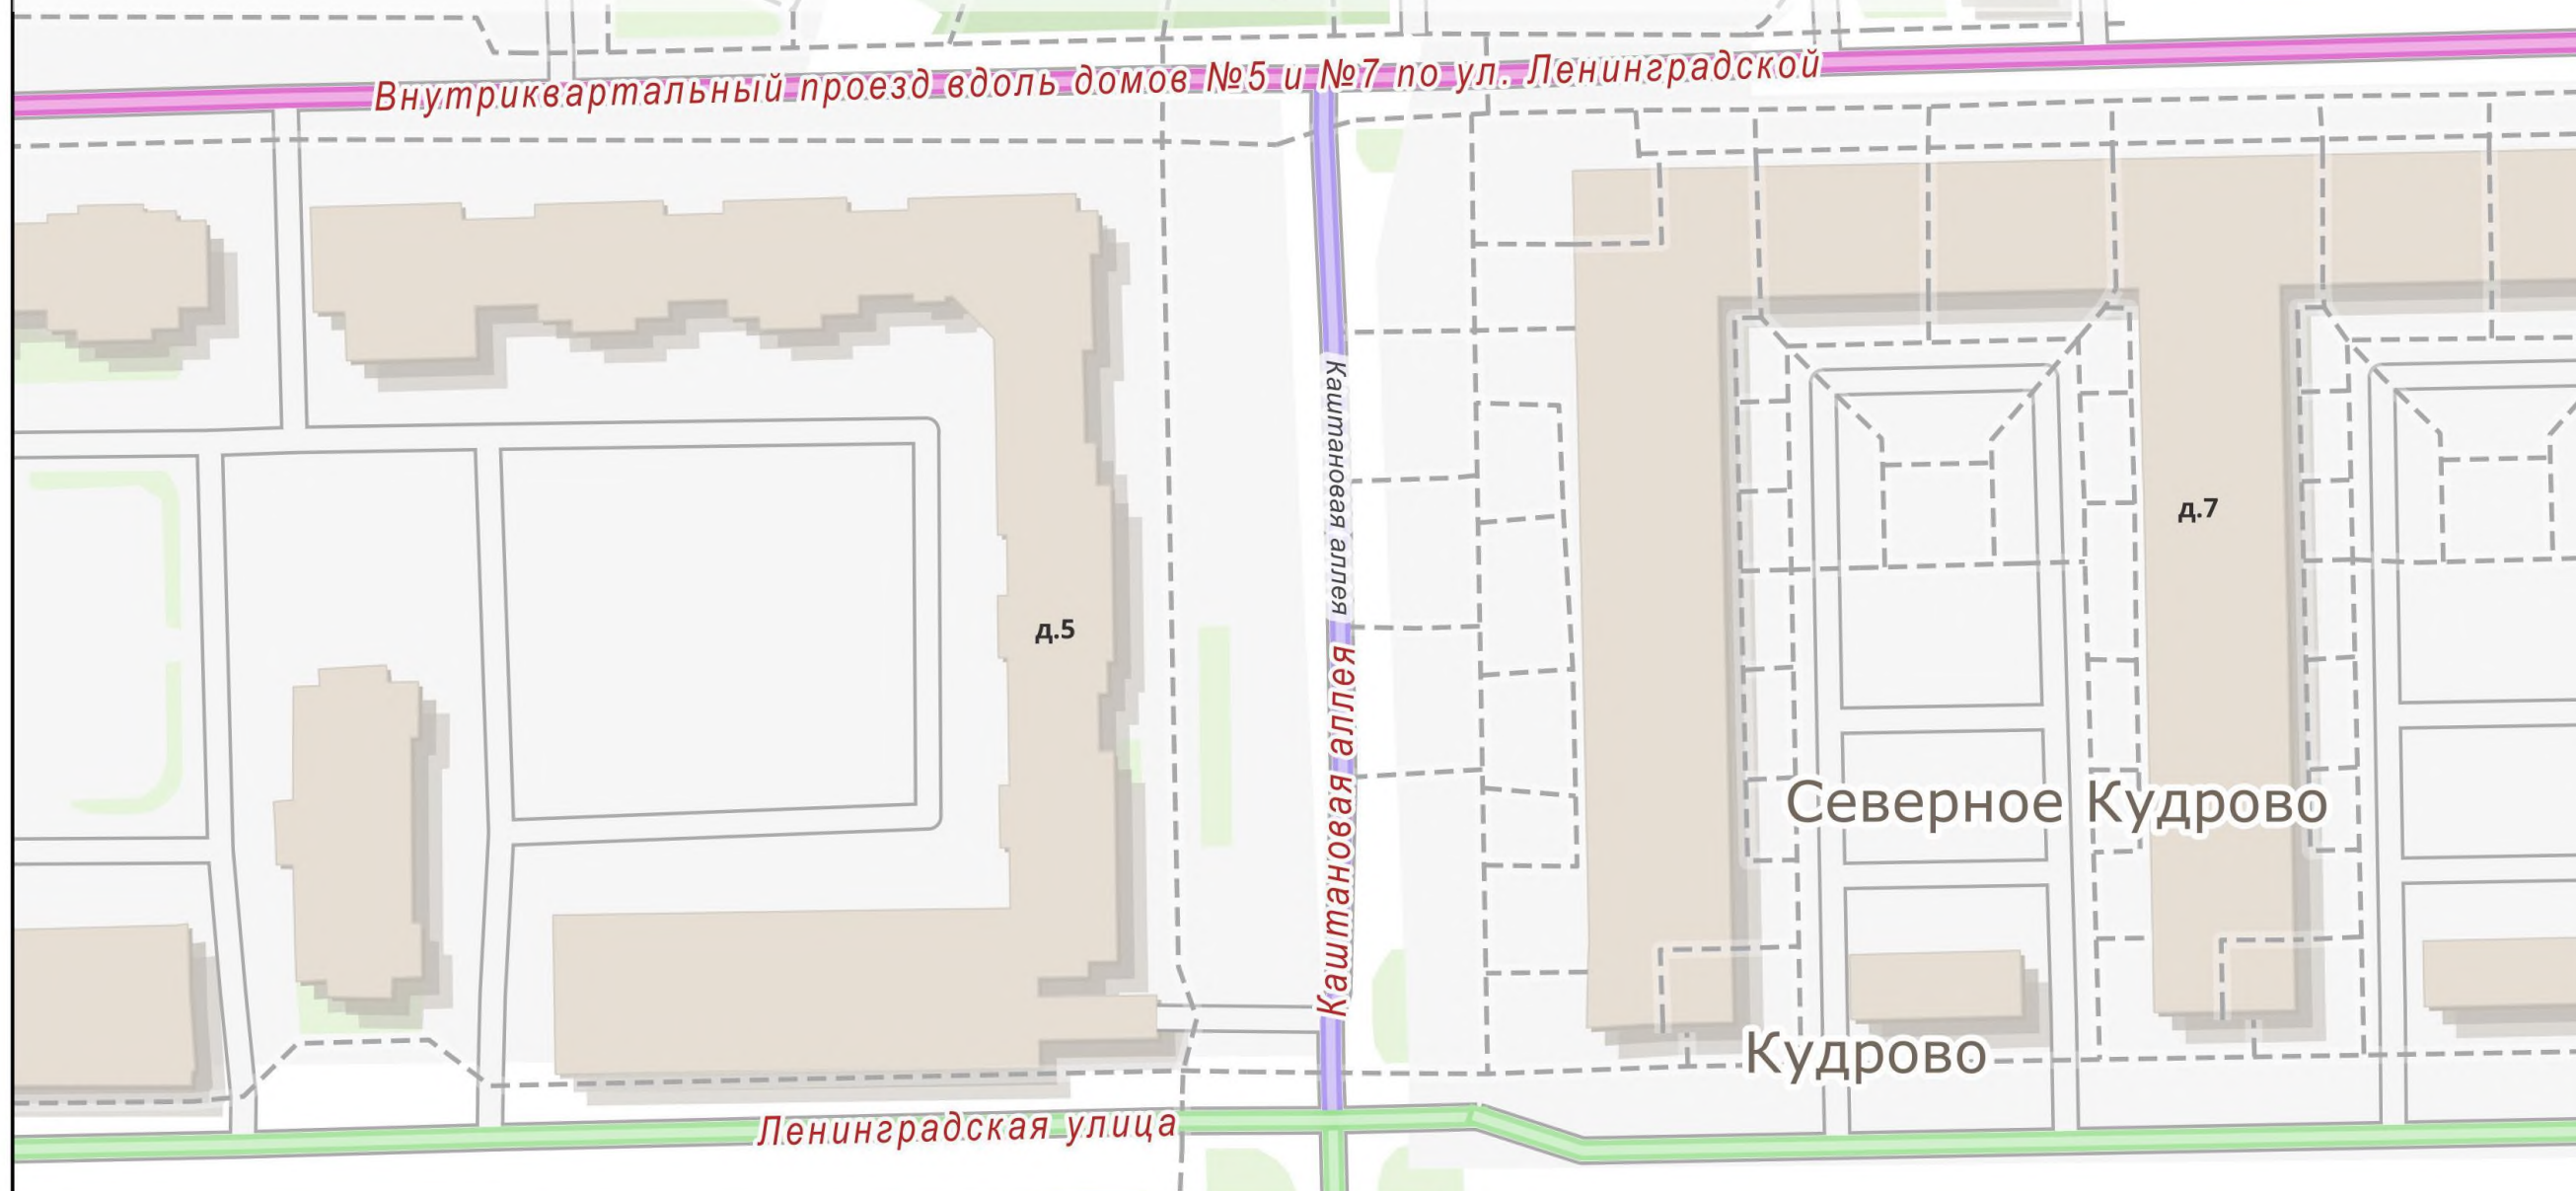

Условные обозначения:

- Каштановая аллея
- Ленинградская улица
- Внутриквартальный проезд вдоль домов №5 и №7 по ул. Ленинградской

Тротуары слева		Тротуар мат. бет. плитка ширина 6 м 33-136	
Дорожные ограждения и направляющие устройства		Тротуар мат. бет. плитка ширина 1 м 38-129	
Дорожные ограждения и направляющие устройства по осевой			
Горизонтальная дорожная разметка	3-я от осевой		
	2-я от осевой		
	1-я от осевой		

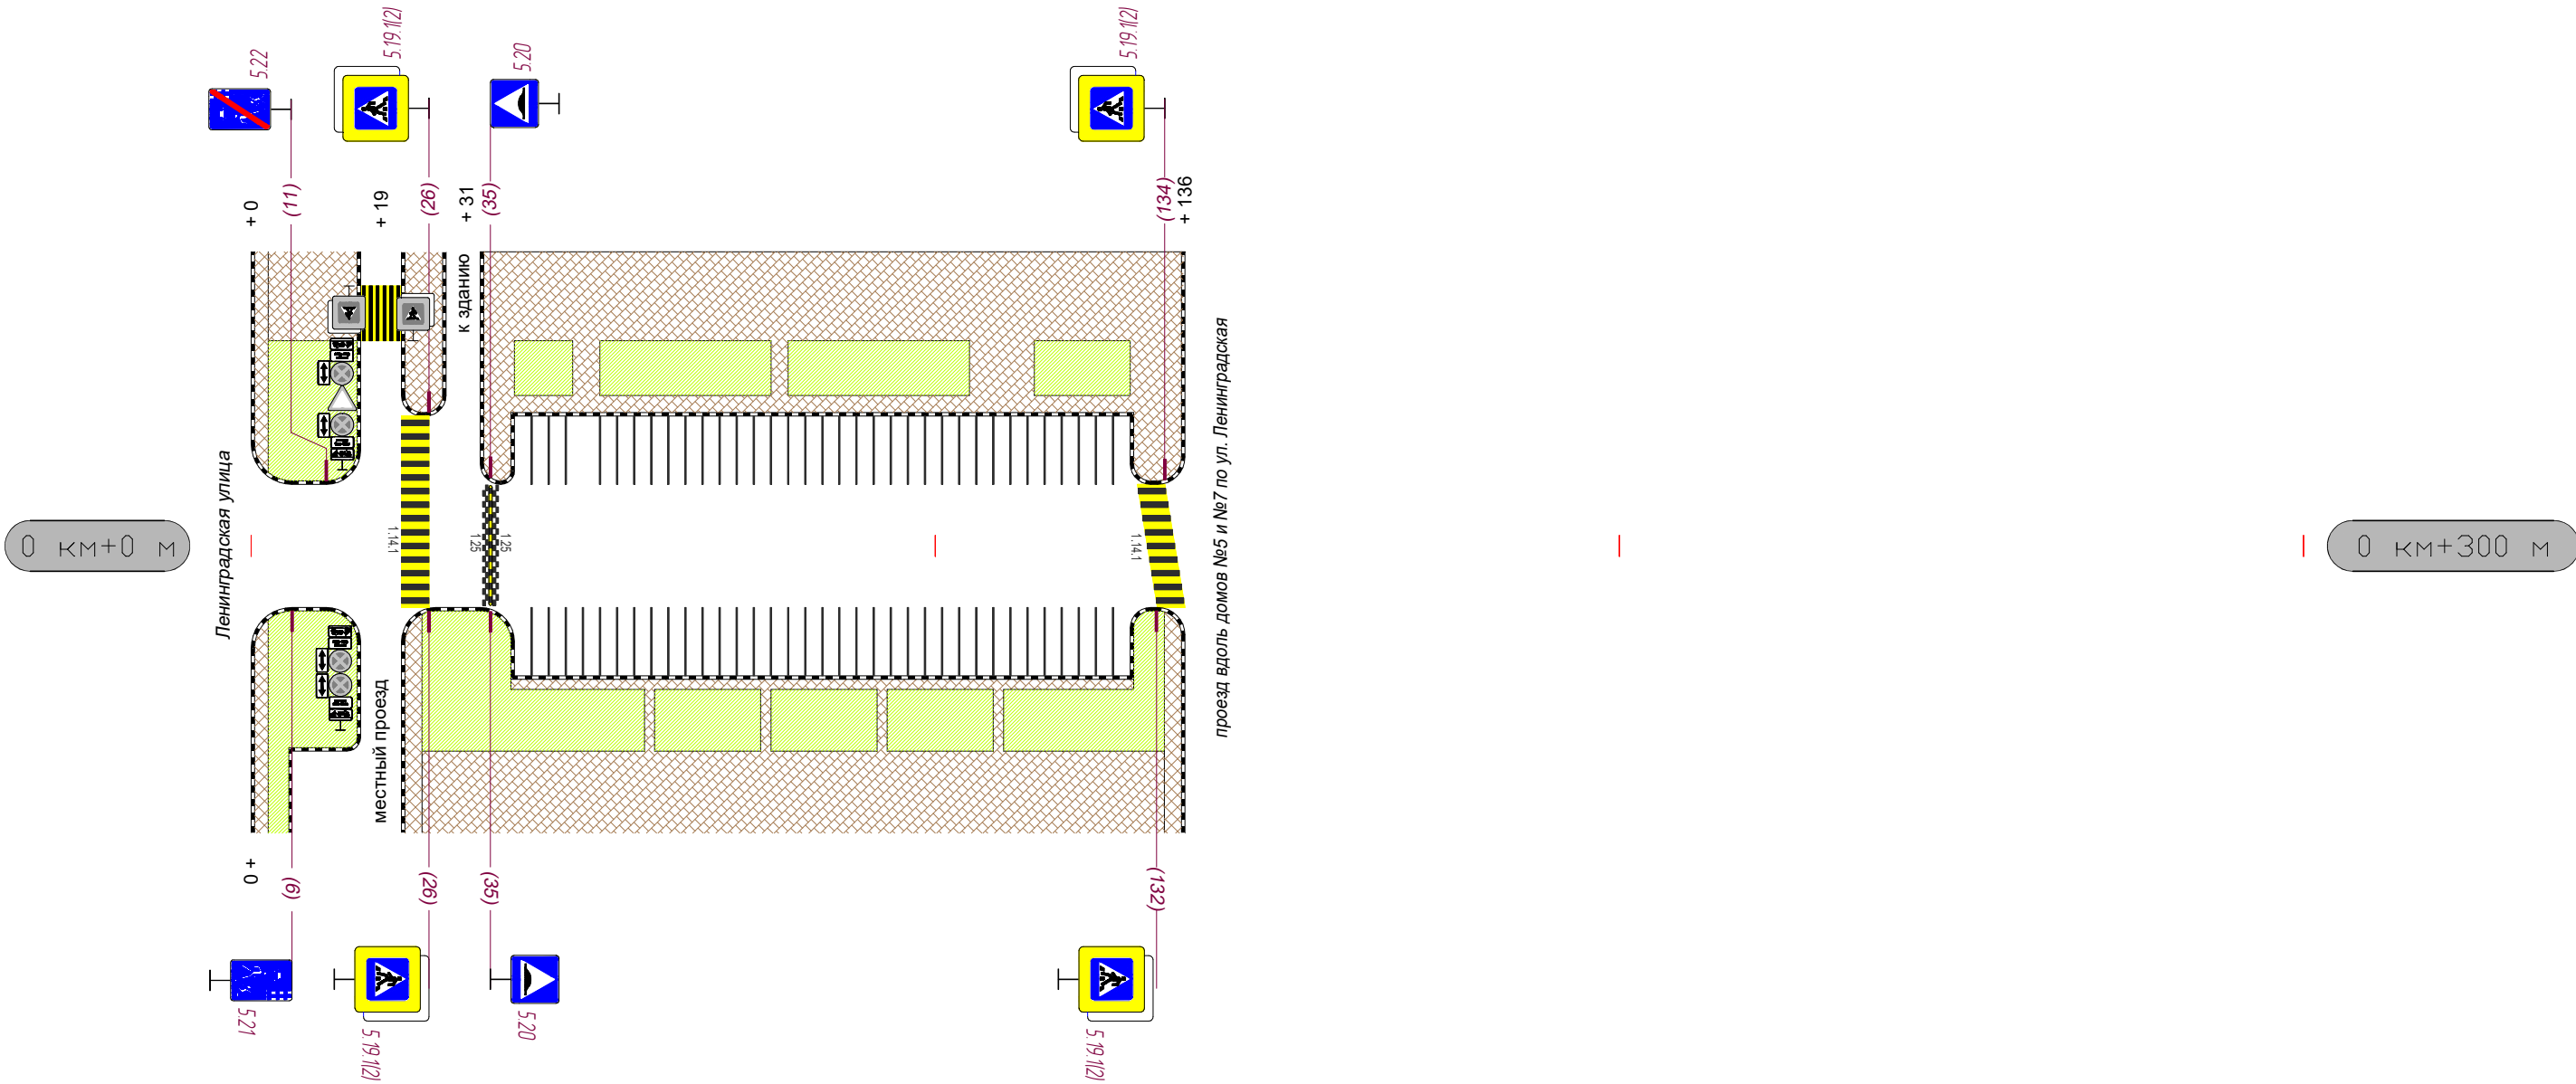

Горизонтальная дорожная разметка	Осевая линия		
	1-я от осевой		
	2-я от осевой		
	3-я от осевой		
Дорожные ограждения и направляющие устройства			
Тротуары справа		Тротуар мат. а/б ширина 1 м 38-129	
		Тротуар мат. бет. плитка ширина 6 м 22-136	