


**СХЕМЫ РАЗМЕЩЕНИЯ ТЕХНИЧЕСКИХ СРЕДСТВ
ОРГАНИЗАЦИИ ДОРОЖНОГО ДВИЖЕНИЯ И
ЭЛЕМЕНТОВ ОБУСТРОЙСТВА**

ЛЕНИНГРАДСКАЯ улица

от *линии железной дороги*

до *проспекта Строителей*

Ленинградская улица (от линии ж/д до проспекта Строителей)

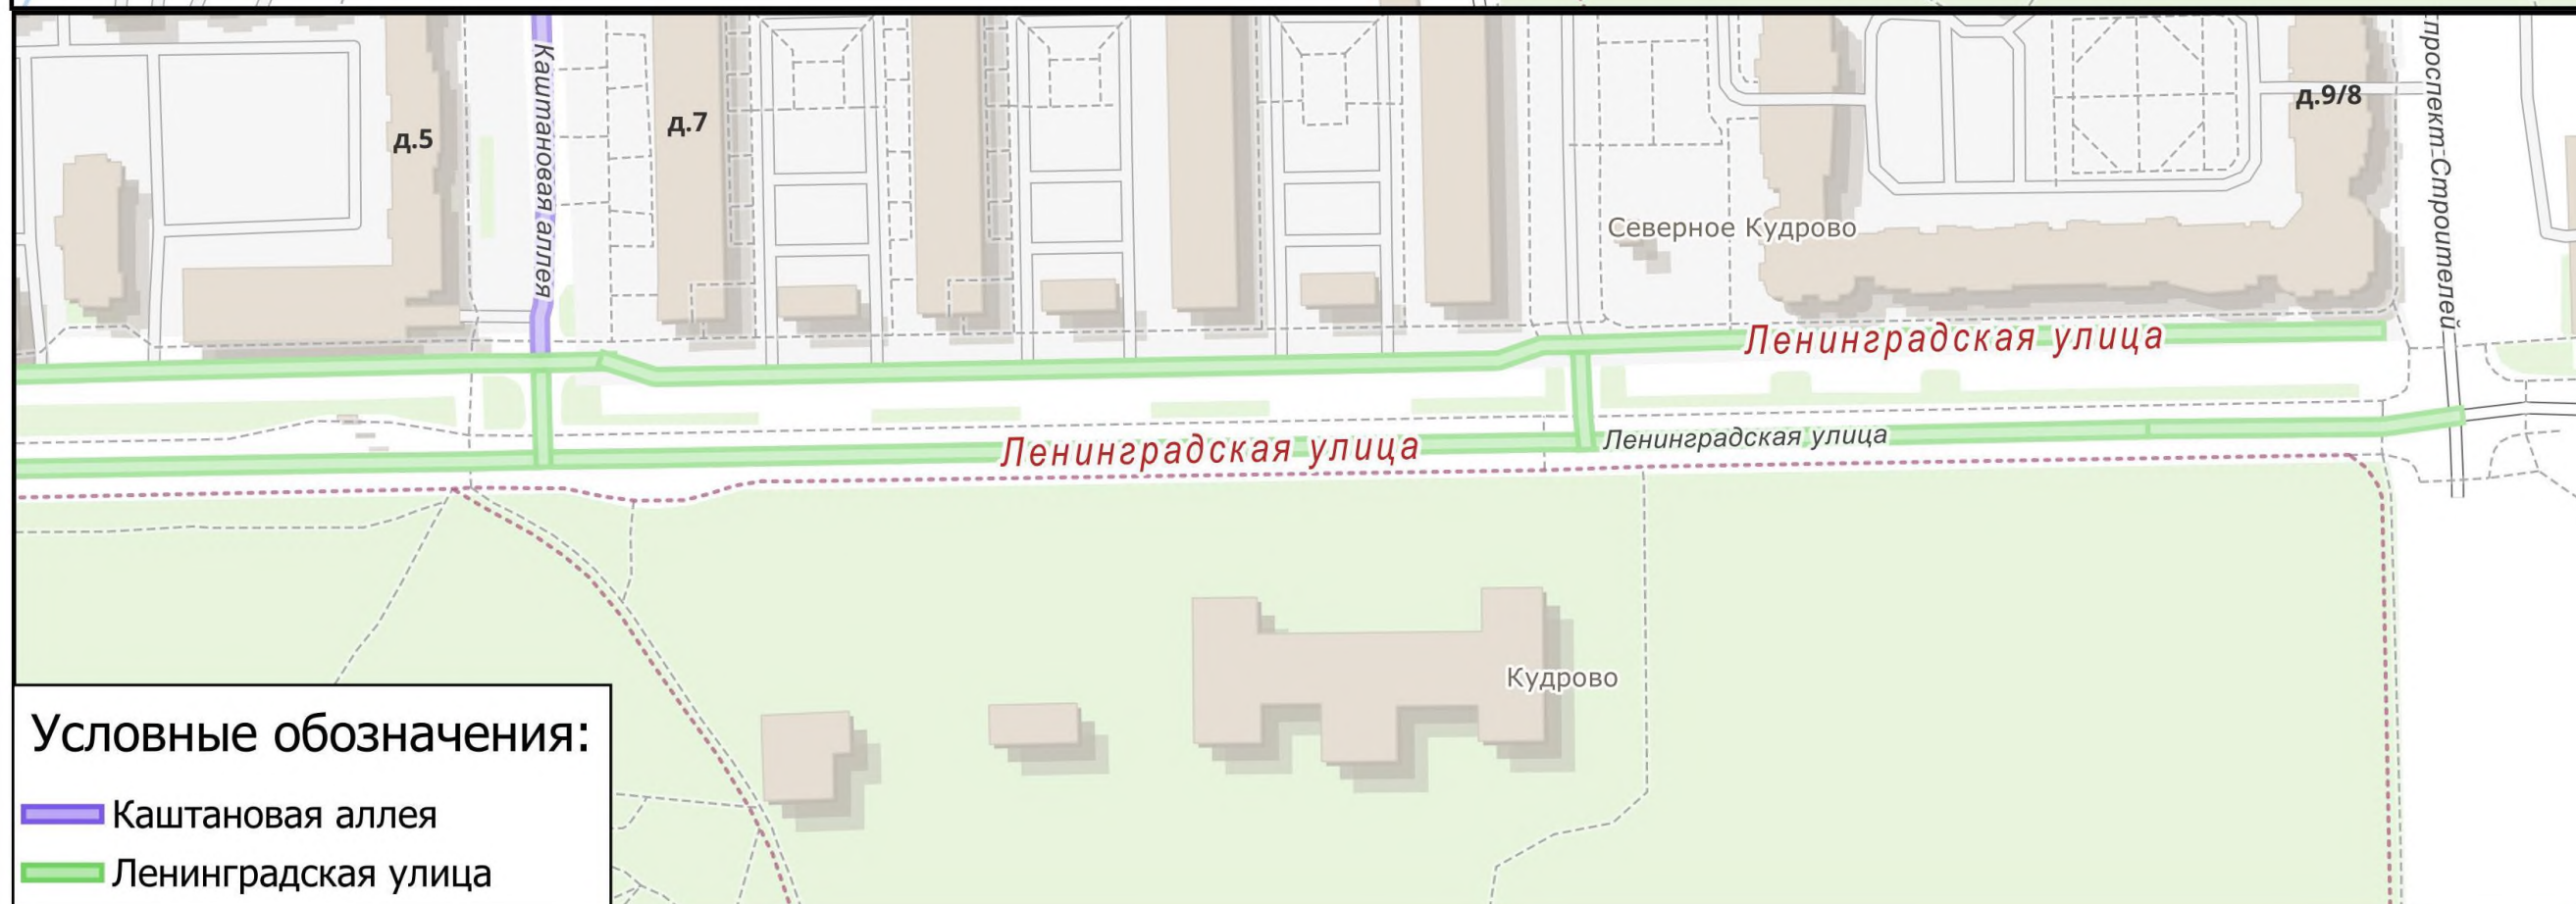


Условные обозначения:

-  Каштановая аллея
-  Ленинградская улица

Тротуары слева		Тротуар мат. а/б ширина 3 м 0-90				Тротуар мат. а/б ширина 3 м 99-238				Тротуар мат. а/б ширина 3 м 247-257		Тротуар мат. а/б ширина 5 м 257-300	
Дорожные ограждения и направляющие устройства													
Дорожные ограждения и направляющие устройства по осевой													
Горизонтальная дорожная разметка	3-я от осевой												
	2-я от осевой											1.17 266-300	
	1-я от осевой	1.7 86-103		1.11 256-272						1.7 232-253		1.1 272-300	


0 км+0 м

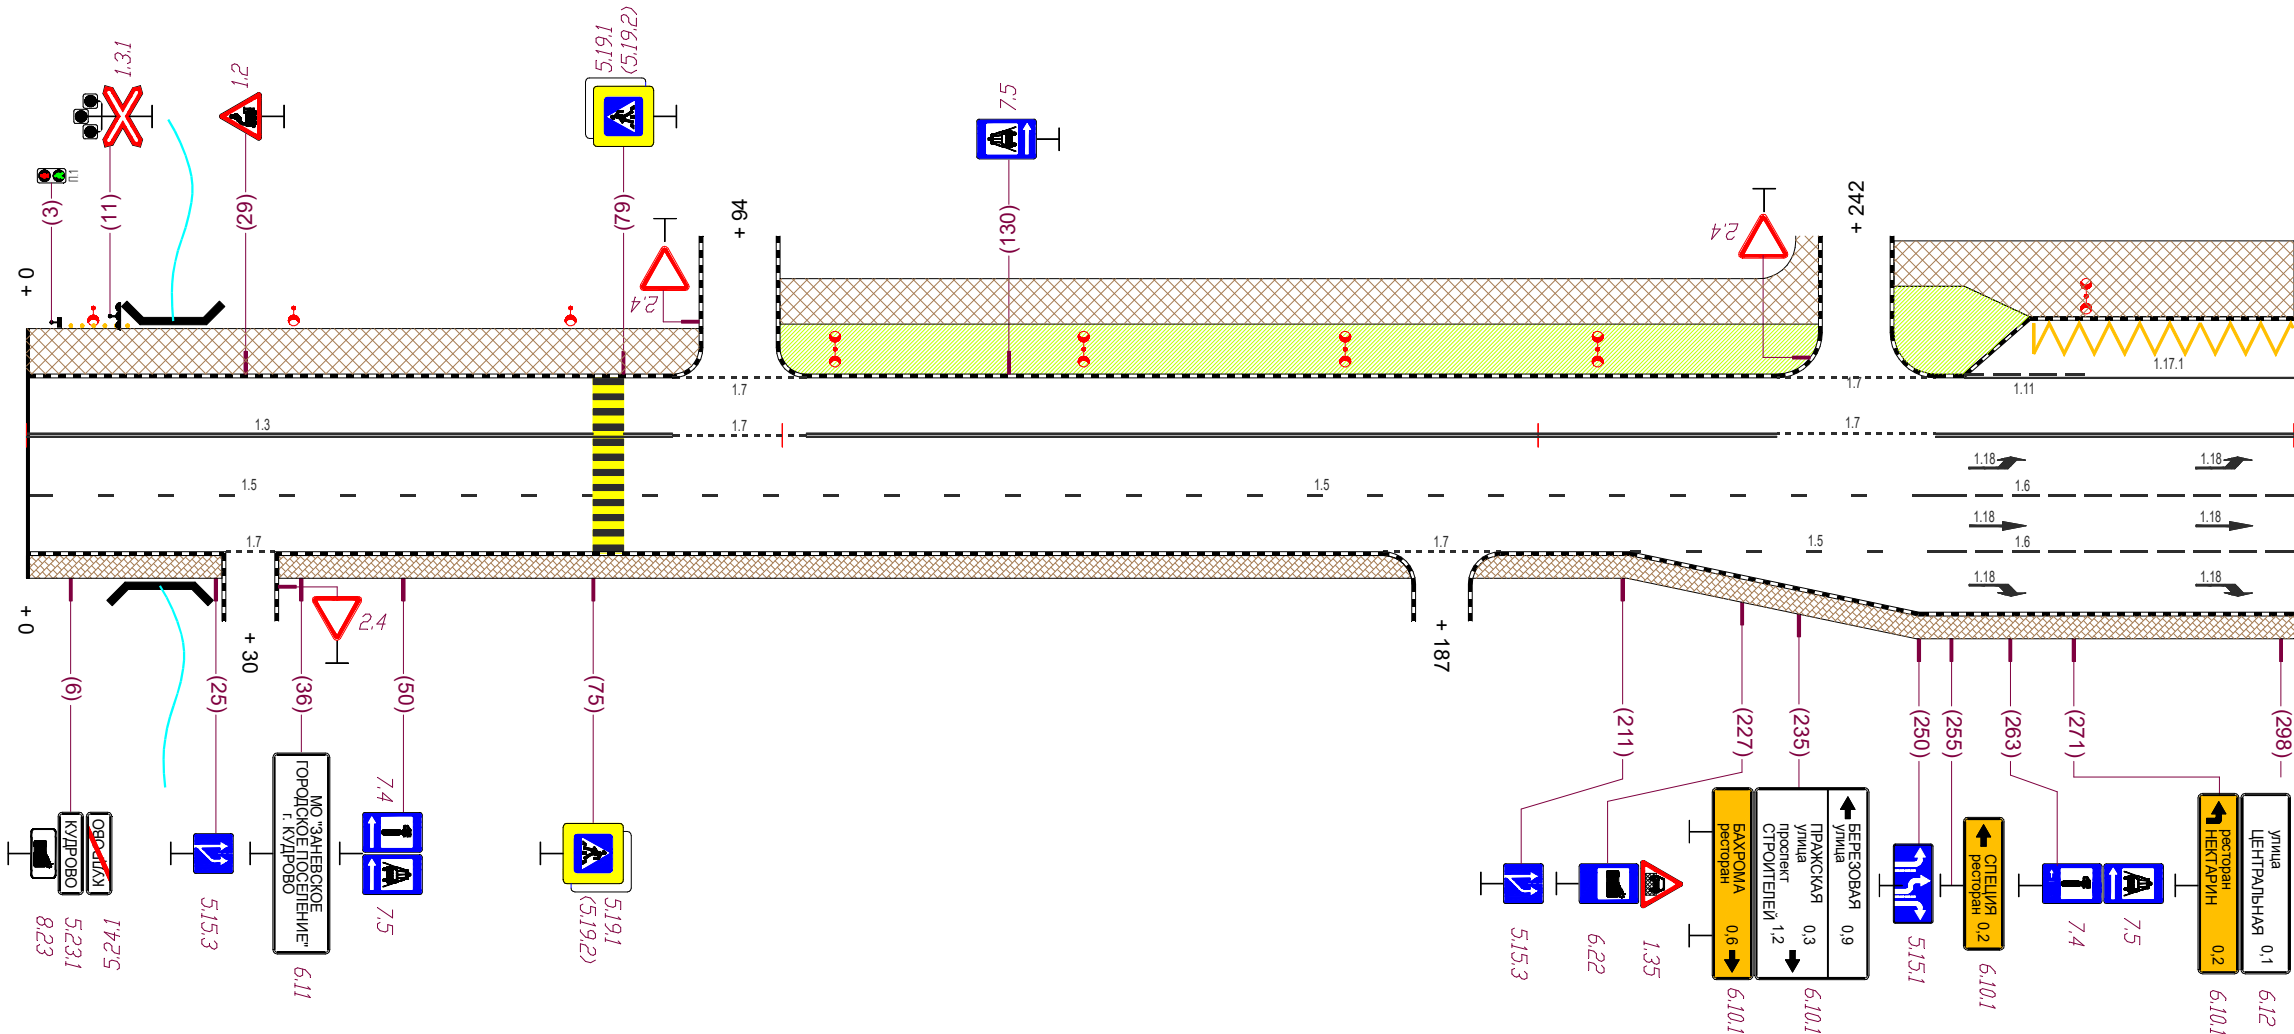

0 км+300 м


Горизонтальная дорожная разметка	Осевая линия	1.3 0-26	1.7 26-33	1.3 33-86	1.7 86-103	1.3 103-232	1.7 232-253	1.3 253-300	
	1-я от осевой	1.5 0-75				1.5 79-253			1.6 253-300
	2-я от осевой	1.7 26-33		1.7 180-195				1.5 212-253	1.6 253-300
	3-я от осевой								
Дорожные ограждения и направляющие устройства									
Тротуары справа		Тротуар мат. а/б ширина 1,5 м 0-26		Тротуар мат. а/б ширина 1,5 м 33-184		Тротуар мат. а/б ширина 1,5 м 191-300			

Тротуары слева		Тротуар мат. а/б ширина 5 м 300-322		Тротуар мат. а/б ширина 8,6 м 322-333		Тротуар мат.бет.пл. ширина 8,6 м 333-348		Тротуар мат.бет.пл. 359-370		Тротуар мат.бет.пл. ширина 4,6 м 370-384				Тротуар мат.бет.пл. ширина 3,6 м 384-525				Тротуар мат.бет.пл. ширина 3,6 м 550-600	
Дорожные ограждения и направляющие устройства		ПО 306-325 L-20 м				ПО 338-347 L-18 м		ПО 360-370 L-14 м		ПО 375-401									
Дорожные ограждения и направляющие устройства по осевой																			
Горизонтальная дорожная разметка	3-я от осевой																		
	2-я от осевой	1.17 300-306								1.4 375-404	1.7 404-416	1.4 416-531	1.7 531-545	1.4 545-600					
	1-я от осевой	1.1 300-309	1.11 309-325						1.1 379-399	1.6 399-449			1.7 531-545	1.4 545-600					

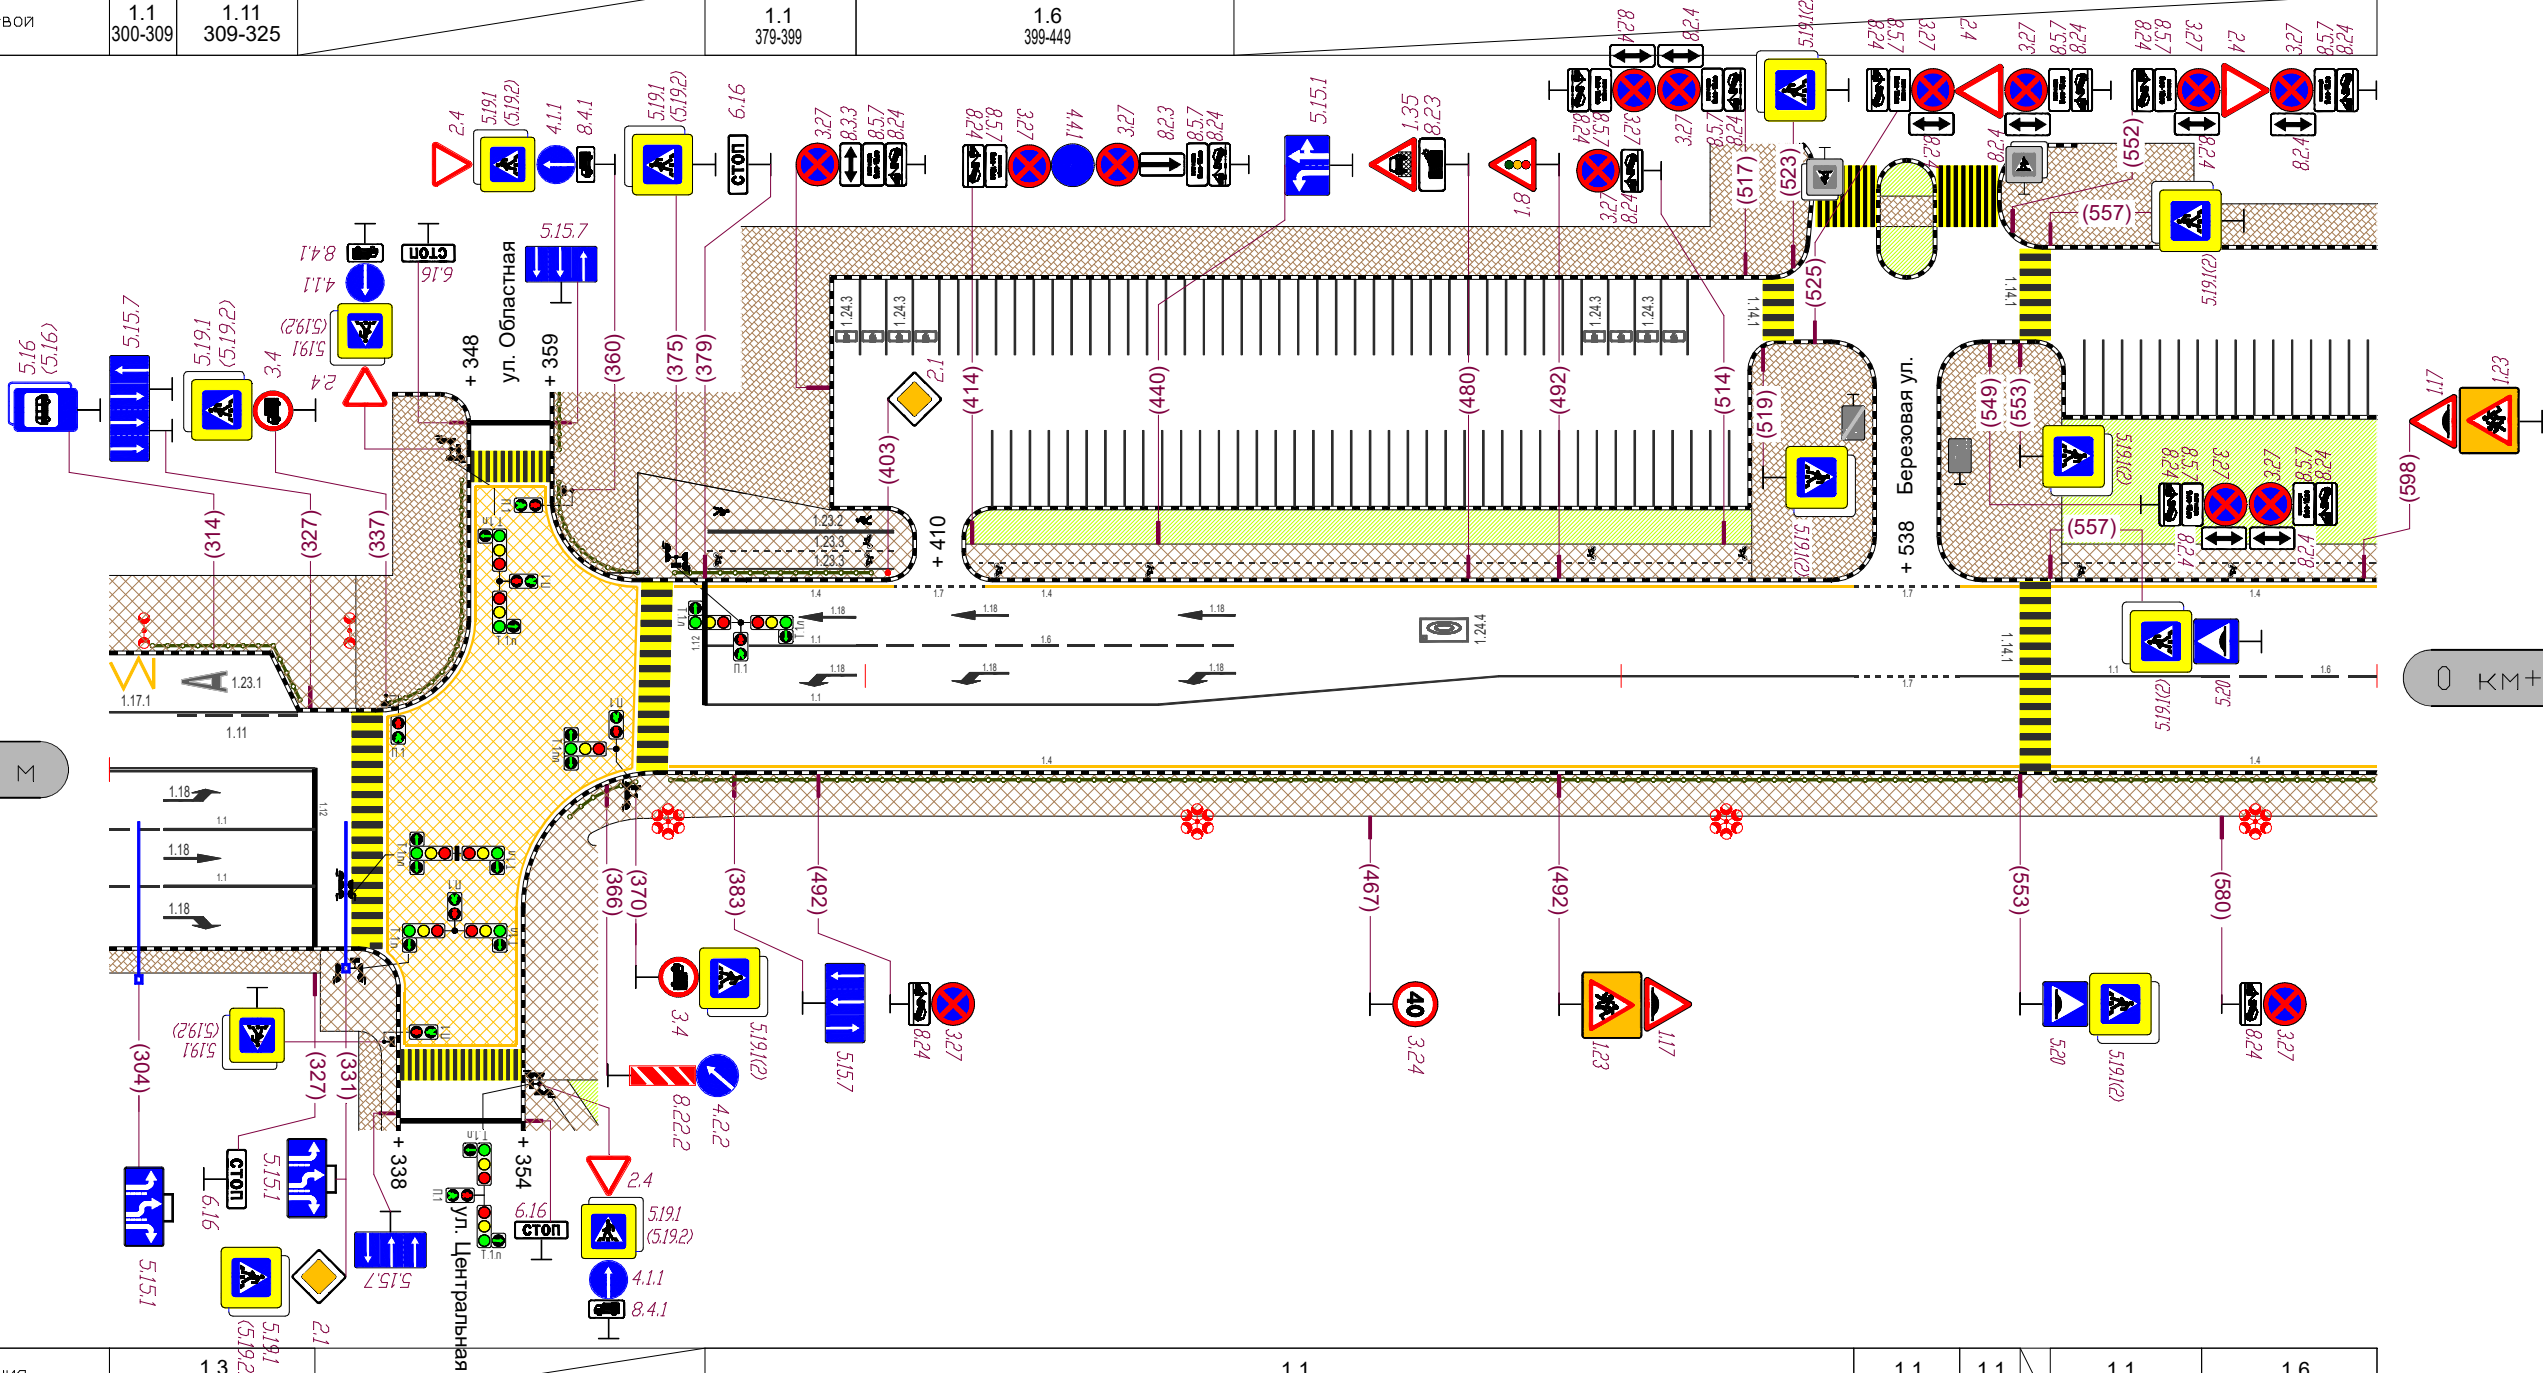

Горизонтальная дорожная разметка	Осевая линия	1.3 300-327		1.1 379-531						1.1 531-545	1.1 545-553	1.1 557-577	1.6 577-600
	1-я от осевой	1.6 300-307	1.1 307-327	1.4 374-600									
	2-я от осевой	1.6 300-307	1.1 307-327										
	3-я от осевой												
Дорожные ограждения и направляющие устройства				ПО 361-370 L-9 м	ПО 374-552							ПО 557-600	
Тротуары справа		Тротуар мат. а/б ширина 1,5 м 300-328		Тротуар мат. а/б ширина 5 м 328-338	Тротуар мат. а/б ширина 2,5 м 355-600								

Тротуары слева		Тротуар мат. бет. плитка ширина 3.6 м 600-633	Тротуар мат. бет. плитка ширина 2.5 м 640-661	Тротуар мат. бет. плитка ширина 3.5 м 668-752	Тротуар мат. а/б ширина 3 м 768-813	Тротуар мат. а/б ширина 3 м 820-841	Тротуар мат. а/б ширина 3 м 848-878	Тротуар мат. а/б ширина 3 м 884-900
Дорожные ограждения и направляющие устройства								
Дорожные ограждения и направляющие устройства по осевой								
Горизонтальная дорожная разметка	3-я от осевой							
	2-я от осевой	1.17 703-723						
	1-я от осевой	1.4 600-683	1.11 683-703	1.1 703-723	1.11 723-743	1.4 743-754	1.7 754-769	1.4 769-900

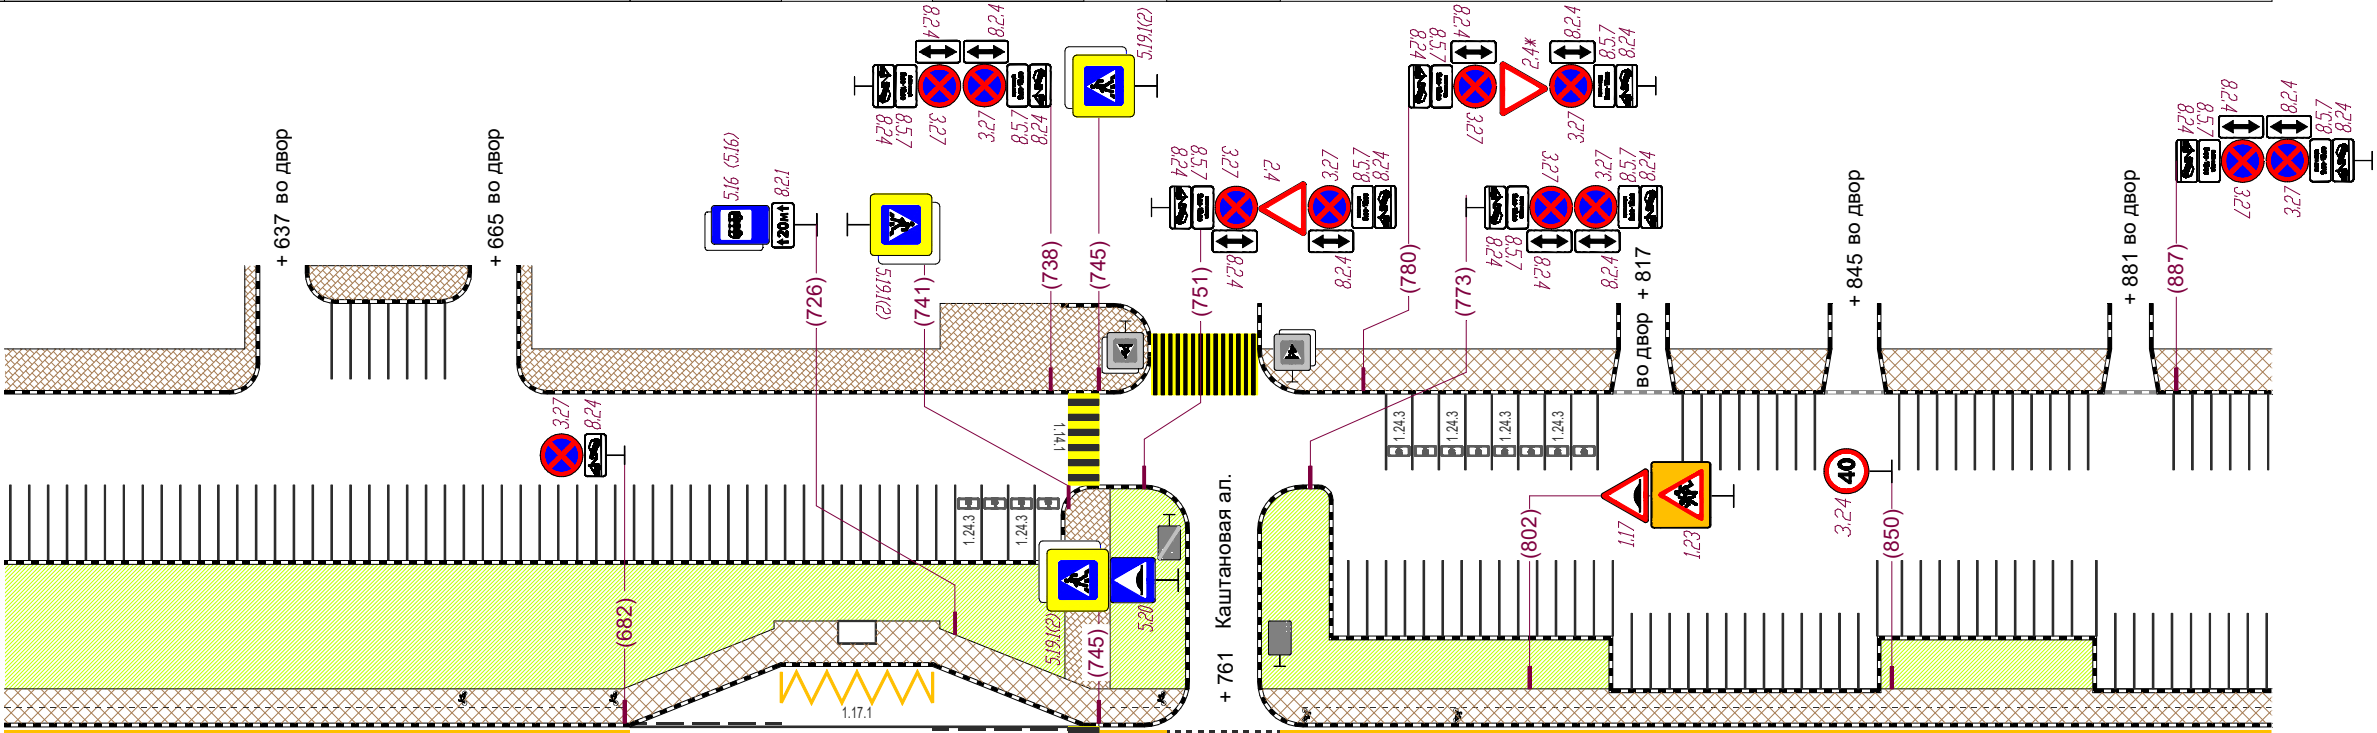


0 км+600 м

0 км+900 м

Горизонтальная дорожная разметка	Осевая линия		1.5 607-671	1.6 671-721	1.1 721-741		1.1 745-754	1.7 754-769	1.1 769-789	1.6 789-839	1.5 839-900				
	1-я от осевой	1.4 600-767							1.11 767-782	1.1 782-797	1.11 797-812	1.4 812-868	1.7 868-881	1.4 881-900	
	2-я от осевой									1.17 782-797					
	3-я от осевой														
Дорожные ограждения и направляющие устройства		ПО 600-740					ПО 746-779				ПО 800-868				ПО 880-900
Тротуары справа							Тротуар мат. а/б ширина 2,5 м 600-870								Тротуар мат. а/б ширина 2,5 м 870-900

Тротуары слева		Тротуар мат. а/б ширина 3 м 900-905	Тротуар мат. а/б ширина 3 м 912-942	Тротуар мат. а/б ширина 3 м 948-969	Тротуар мат. а/б ширина 3 м 976-1017	Тротуар мат. бет. плитка ширина 3 м 1027-1200
Дорожные ограждения и направляющие устройства						
Дорожные ограждения и направляющие устройства по осевой						
Горизонтальная дорожная разметка	3-я от осевой					
	2-я от осевой					
	1-я от осевой	1.4 900-1016		1.7 1016-1029		1.4 1029-1200

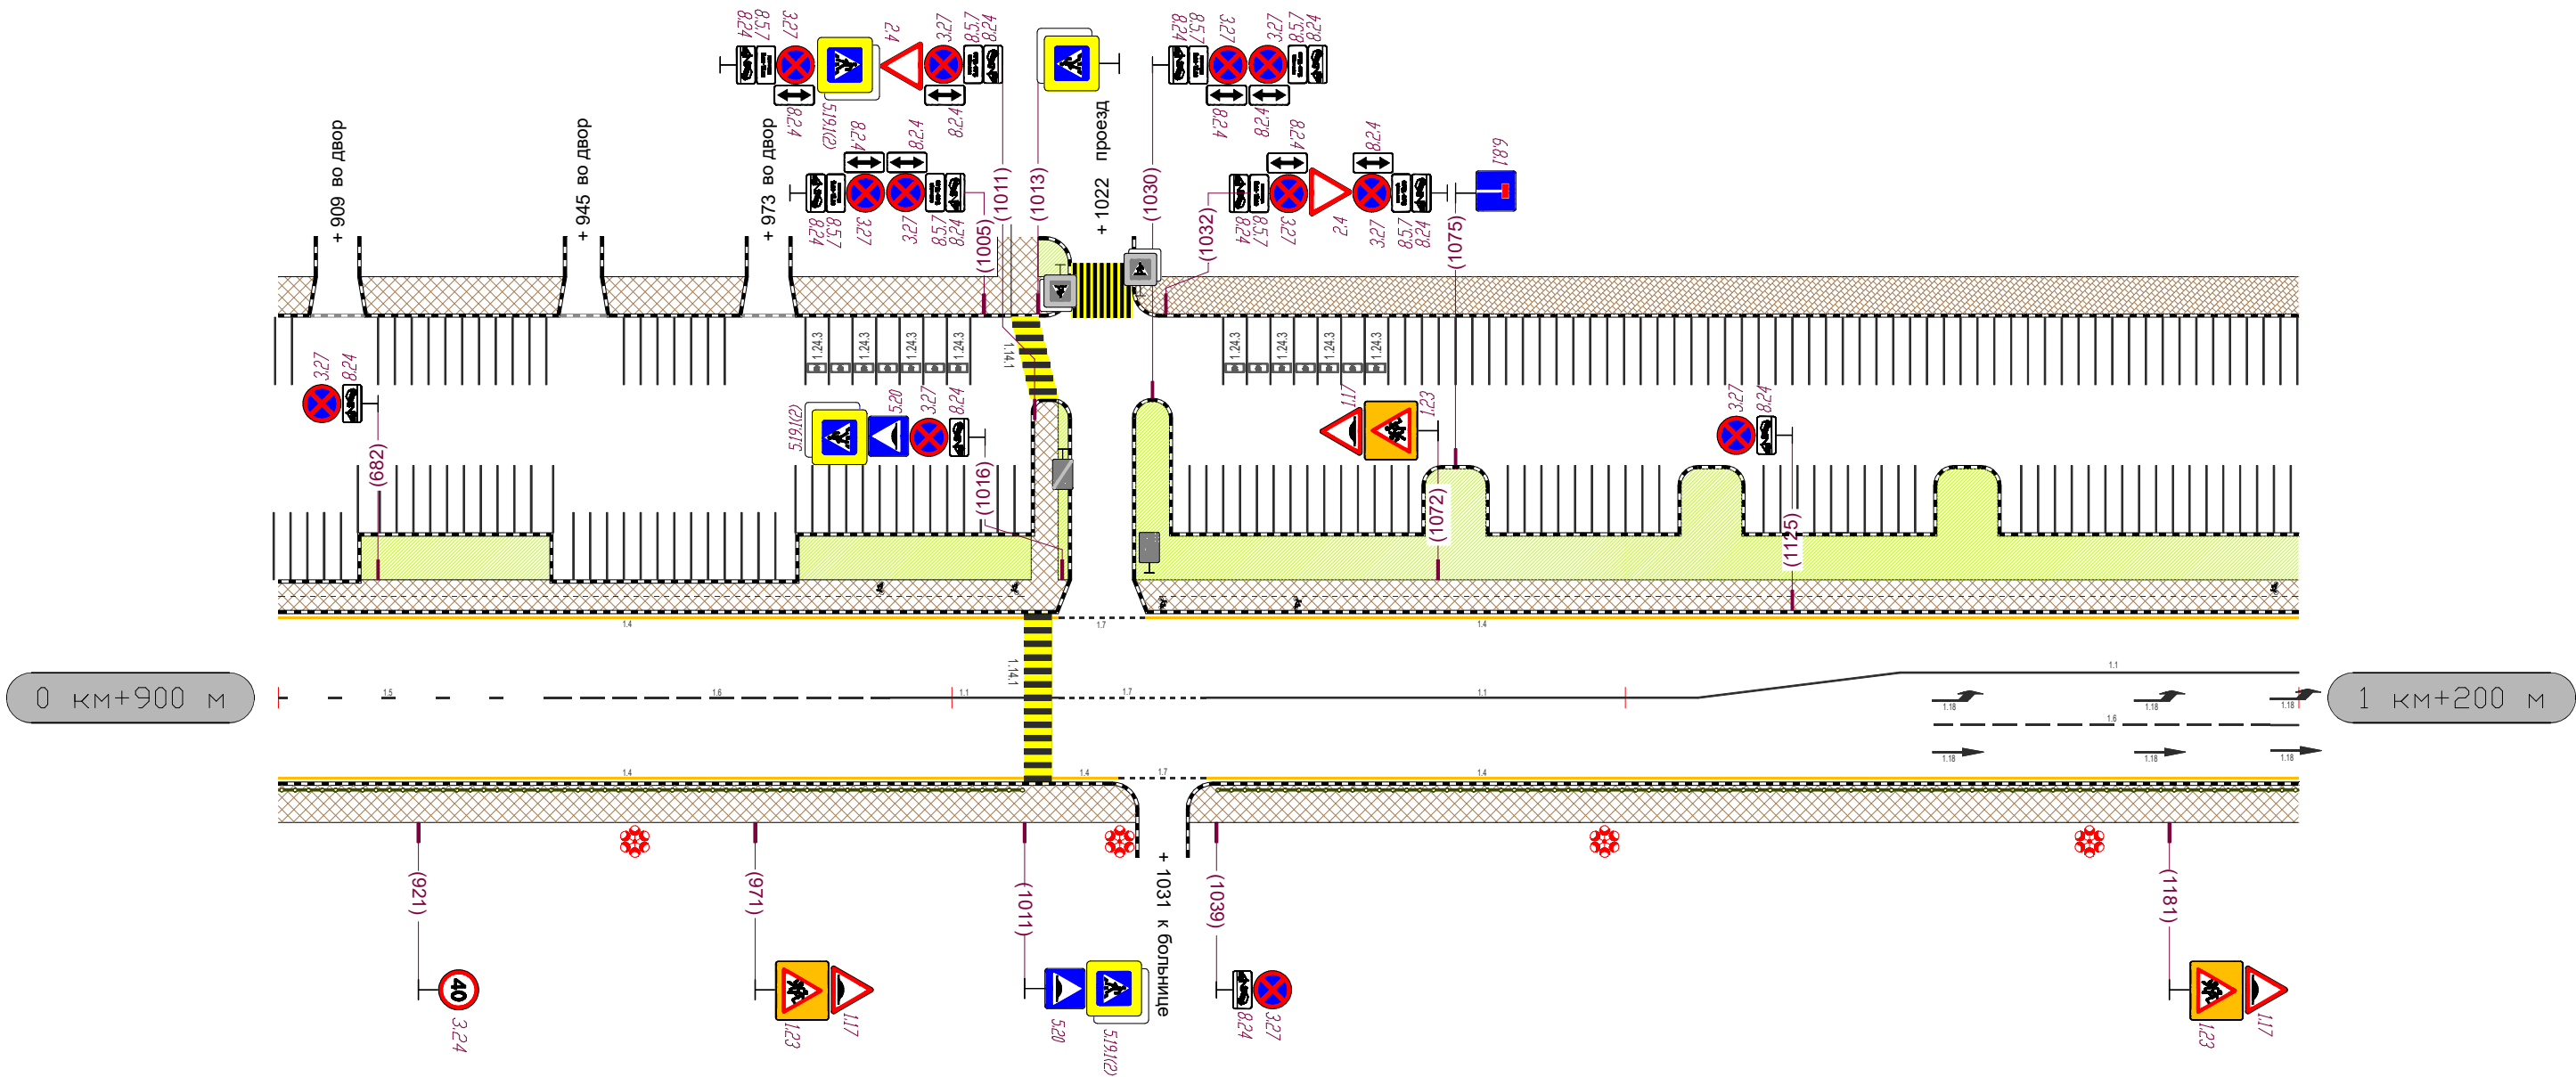

Горизонтальная дорожная разметка	Осевая линия	1.5 900-941	1.6 941-991	1.1 991-1016	1.7 1016-1038	1.1 1038-1200		1.1 1196-1200
	1-я от осевой						1.6 1146-1196	
	2-я от осевой	1.4 900-1025			1.7 1025-1038	1.4 1038-1200		
	3-я от осевой							
Дорожные ограждения и направляющие устройства		ПО 900-1010				ПО 1040-1200		
Тротуары справа		Тротуар мат. а/б ширина 2,5 м 900-1027				Тротуар мат. а/б ширина 2,5 м 1035-1200		

ул. Ленинградская

