

Приложение
к постановлению администрации
Заневского городского поселения
Всеволожского муниципального района
Ленинградской области
от 30.05.2025 № 433

**Схема границ предполагаемых к использованию под размещение объекта
земель или земельного участка на кадастровом плане территории**


Условный номер земельного участка

(указывается в случае, если предусматривается образование двух и более земельных участков)

Площадь земельного участка 54 м²

(указывается проектная площадь образуемого земельного участка, вычисленная с использованием федеральной государственной географической информационной системы, обеспечивающей функционирование национальной системы пространственных данных, которой является федеральная государственная географическая информационная система "Единая цифровая платформа "Национальная система пространственных данных" (далее - информационная система), или иных технологических и программных средств с округлением до 1 квадратного метра. Указанное значение площади земельного участка может быть уточнено при проведении кадастровых работ не более чем на десять процентов)

Обозначение характерных точек границ	Координаты, м	
	(указываются в случае подготовки схемы расположения земельного участка с использованием информационной системы или иных технологических и программных средств. Значения координат, полученные с использованием указанных технологических и программных средств, указываются с округлением до 0.01 метра)	
	X	Y
1	2	3
1	438330.17	2229242.67
2	438330.40	2229242.98
3	438334.72	2229248.88
4	438334.98	2229249.24
5	438329.51	2229253.00
6	438329.32	2229252.75
7	438324.92	2229246.73
8	438324.69	2229246.41
1	438330.17	2229242.67

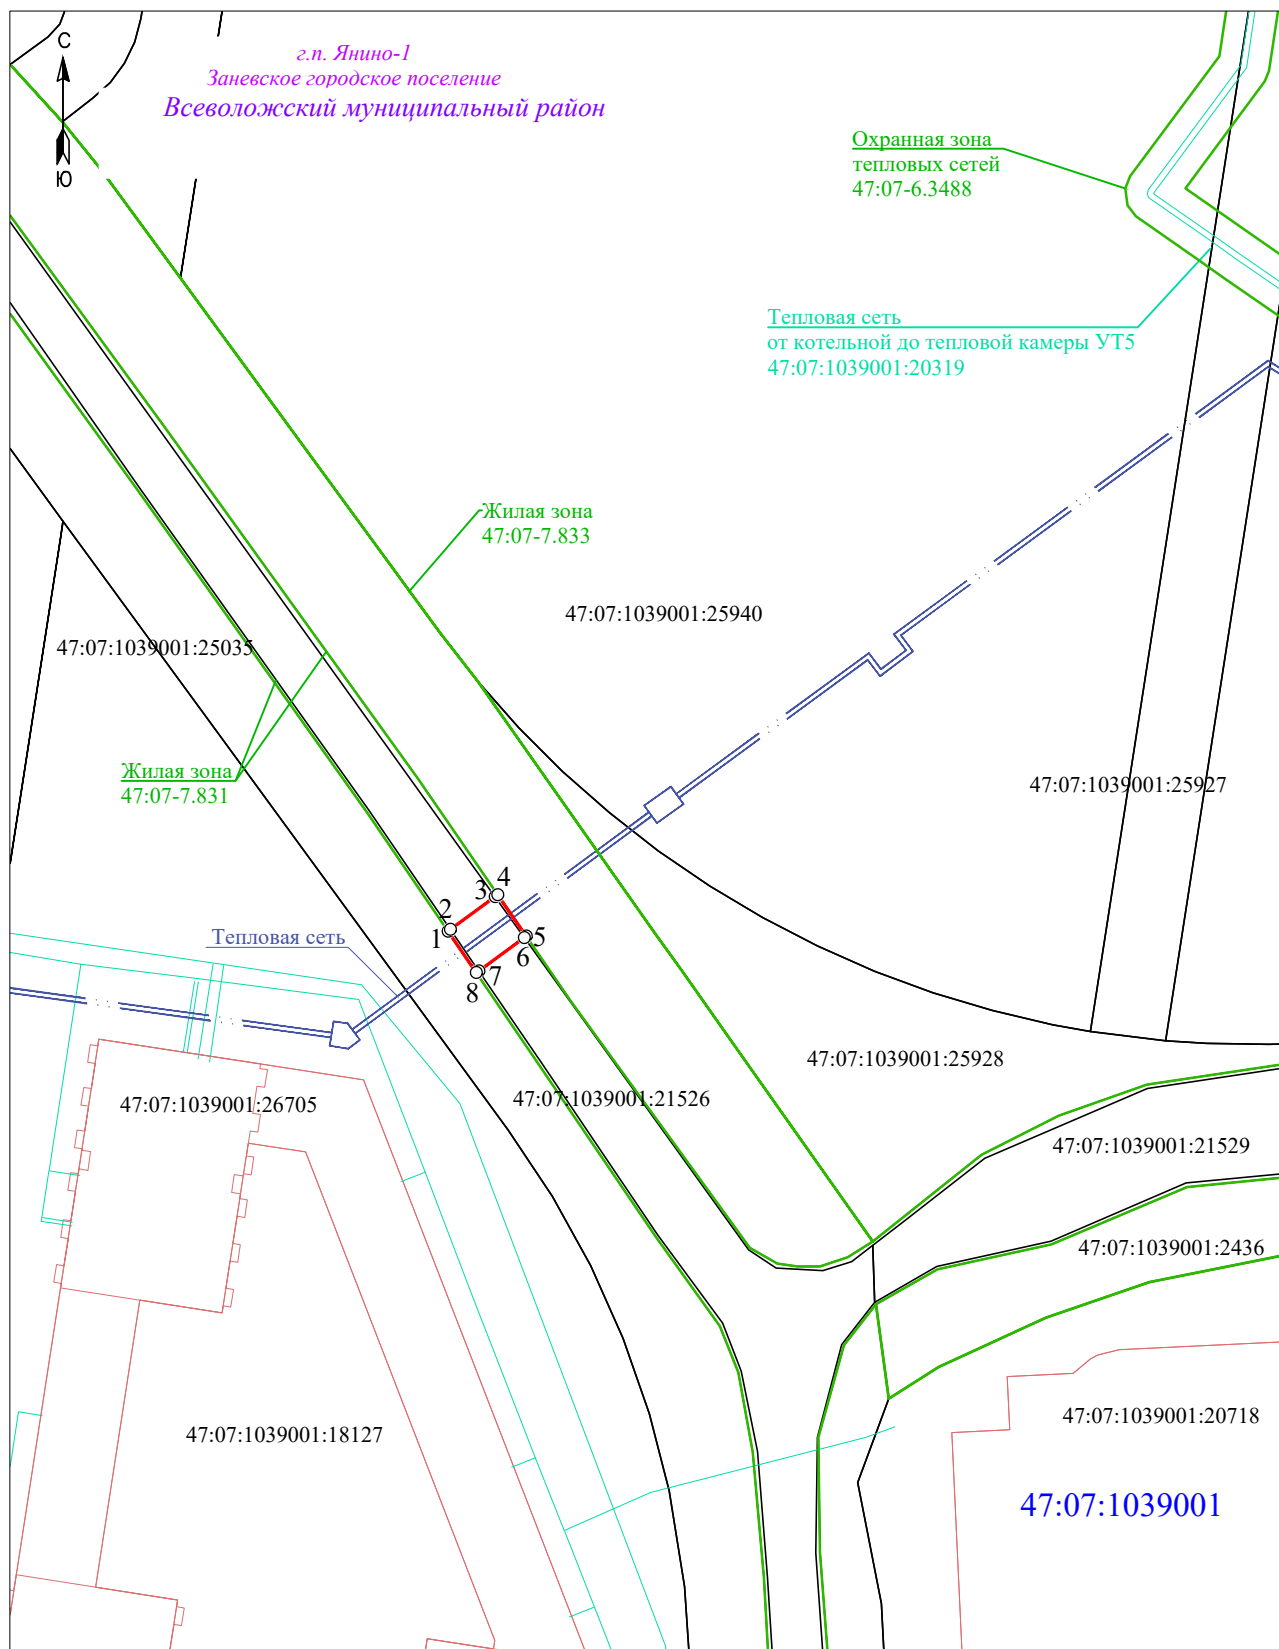

Условные обозначения:

Масштаб 1:1000

- - границы предполагаемых к использованию под размещение объекта земель
- - границы земельных участков, сведения о которых внесены в ЕГРН
- - границы объектов капитального строительства, сведения о которых внесены в ЕГРН
- - границы сооружений, сведения о которых внесены в ЕГРН
- - границы охранной зоны, территориальной зоны, сведения о которой внесены в ЕГРН
- - границы вновь созданного сооружения (тепловой сети)
- 47:07:1039001 - номер кадастрового квартала
- 47:07:1039001:21526 - кадастровый номер земельного участка, сведения о котором внесены в ЕГРН
- o¹ - характерная точка границы земельного участка и ее номер