


Схема границ предполагаемых к использованию под размещение
объекта земель на кадастровом плане территории

Местоположение: Российская Федерация, Ленинградская область, Всеволожский
муниципальный район, Заневское городское поселение, г. Кудрово
кадастровый квартал: 47:07:1044001
В границах земельного участка с кадастровым номером 47:07:1044001:73230 (4949 кв.м)
Система координат: МСК 47 зона 2

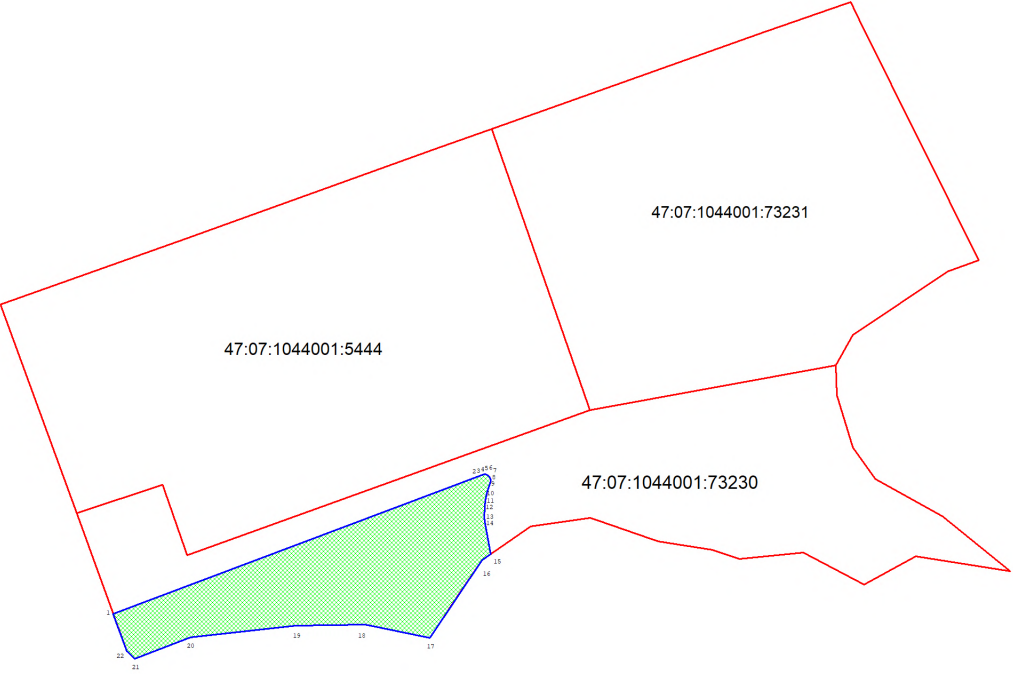

Каталог координат
Площадь: 4949 кв.м

№	X	Y
1	433 477,813	2 225 773,495
2	433 533,150	2 225 920,639
3	433 533,143	2 225 921,249
4	433 532,891	2 225 922,021
5	433 532,537	2 225 922,519
6	433 532,067	2 225 922,908
7	433 531,512	2 225 923,164
8	433 531,114	2 225 923,251
9	433 530,504	2 225 923,250
10	433 525,825	2 225 921,754
11	433 522,962	2 225 921,171
12	433 520,258	2 225 920,884
13	433 516,054	2 225 920,793
14	433 513,203	2 225 921,133
15	433 501,486	2 225 923,248
16	433 499,210	2 225 919,980
17	433 468,370	2 225 899,060
18	433 473,670	2 225 873,480
19	433 473,230	2 225 846,110
20	433 468,410	2 225 804,100
21	433 460,050	2 225 782,150
22	433 463,010	2 225 778,980
1	433 477,813	2 225 773,495

Масштаб 1:3000

- Условные обозначения:
- Граница земель предполагаемых к использованию под размещение объекта
 - Граница земельного участка, сведения о котором содержится в ЕГРН
 - 1 Характерная точка границы земель предполагаемых к размещению объекта
 - :73230 Кадастровый номер земельного участка в кадастровом квартале
 - 47:07:1044001 Номер кадастрового квартала