

Схема границ земель, предполагаемых к использованию под размещение линейного объекта :

"Наружный газопровод до границ земельного участка ,расположенного по адресу :Российская Федерация , Ленинградская область, Всеволожский муниципальный район , Заневское городское поселение , д. Новосергиевка, ул. Героев Танкистов, з/у 1 (47:07:1039002:1)"

На кадастровом плане территории в границах кадастрового квартала 47:07:1039001
Местоположение объекта: Российская Федерация, Ленинградская область, Всеволожский муниципальный район , Заневское городское поселение

Площадь земель, предполагаемых к использованию под размещение объекта , составляет: 1432 кв.м.


Масштаб 1:20000

Система координат МСК - 47 зона 2


Приложение к постановлению администрации
Заневского городского поселения
Всеволожского муниципального района
Ленинградской области

526 27.06.2025

№ _____ от _____

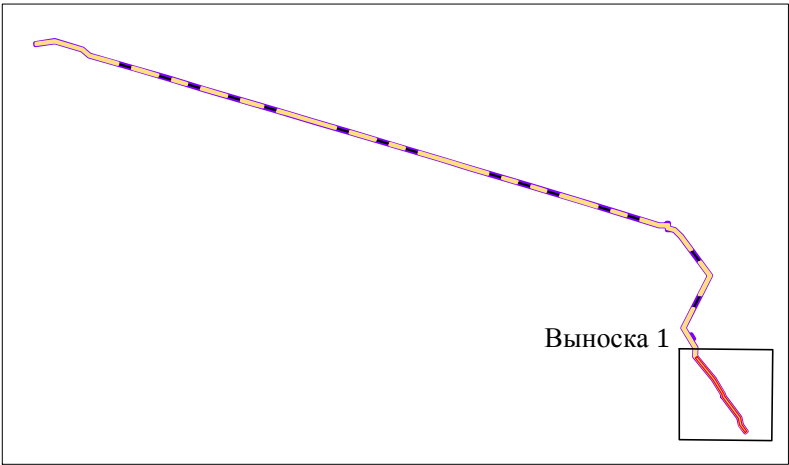

Выноска 1
Масштаб 1:3000

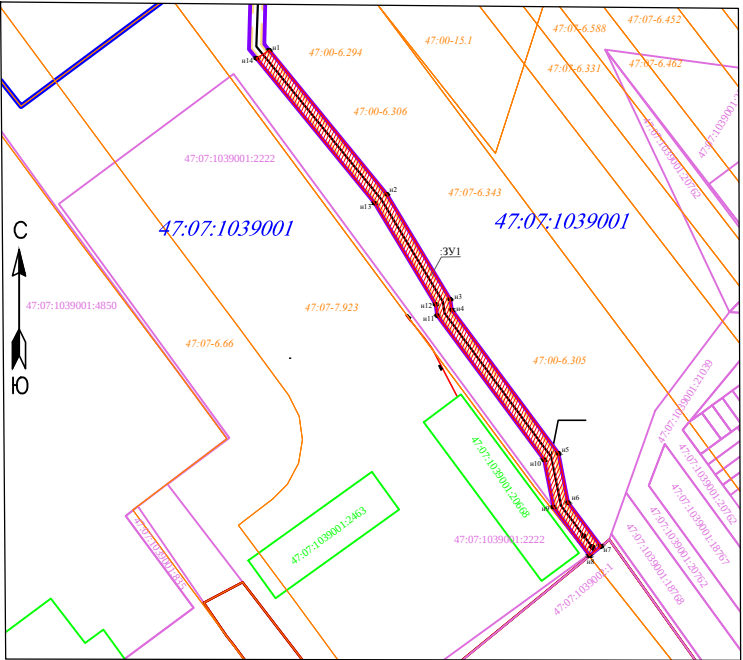

Обозначение характерных точек границы	Координаты, м	
	X	Y
1	2	3
n1	433840,37	2229169,17
n2	433783,23	2229215,81
n3	433741,65	2229240,94
n4	433737,37	2229241,52
n5	433680,53	2229283,79
n6	433660,99	2229287,63
n7	433643,69	2229300,74
n8	433639,91	2229296,14
n9	433659,23	2229281,87
n10	433677,96	2229278,18
n11	433735,11	2229235,77
n12	433739,61	2229235,16
n13	433779,77	2229210,90
n14	433837,15	2229164,06
n1	433840,37	2229169,17

Условные обозначения:

- трасса проектируемого газопровода
- граница образуемого земельного участка, испрашиваемого на период строительства линейного объекта
- n1 обозначение характерной точки границы формируемого земельного участка
- охранный зона проектируемого газопровода
- граница кадастрового деления (кадастровые кварталы)
- 47:07:1039001 обозначение номера кадастрового квартала
- 47:07:1039002:1 обозначения номеров земельных участков, сведения о которых внесены в ЕГРН
- 47:07:1039001:20668 обозначения номеров ОКС, сведения о которых внесены в ЕГРН
- границы земельных участков, сведения о которых внесены в ЕГРН
- границы объектов капитального строительства, сведения о которых внесены в ЕГРН
- границы охранных и территориальных зон, сведения о которых внесены в ЕГРН
- границы полосы отвода на период строительства