


Местоположение: Ленинградская область, ул. Новая - ул. Кольцевая - 1-я Линия от ЦКС ГУ МВД России по г. Санкт-Петербургу и Ленинградской области до автодороги общего пользования регионального значения "Санкт-Петербург - Колтуши"  
Кадастровые кварталы: 47:07:1002004, 47:07:1002007  
Общая площадь: 18096 кв.м.

Приложение к постановлению Администрации Заневского городского поселения Всеволожского муниципального района Ленинградской области  
от \_\_\_\_\_ № \_\_\_\_\_


Схема границ предполагаемых к использованию под размещение объекта земель на кадастровом плане территории

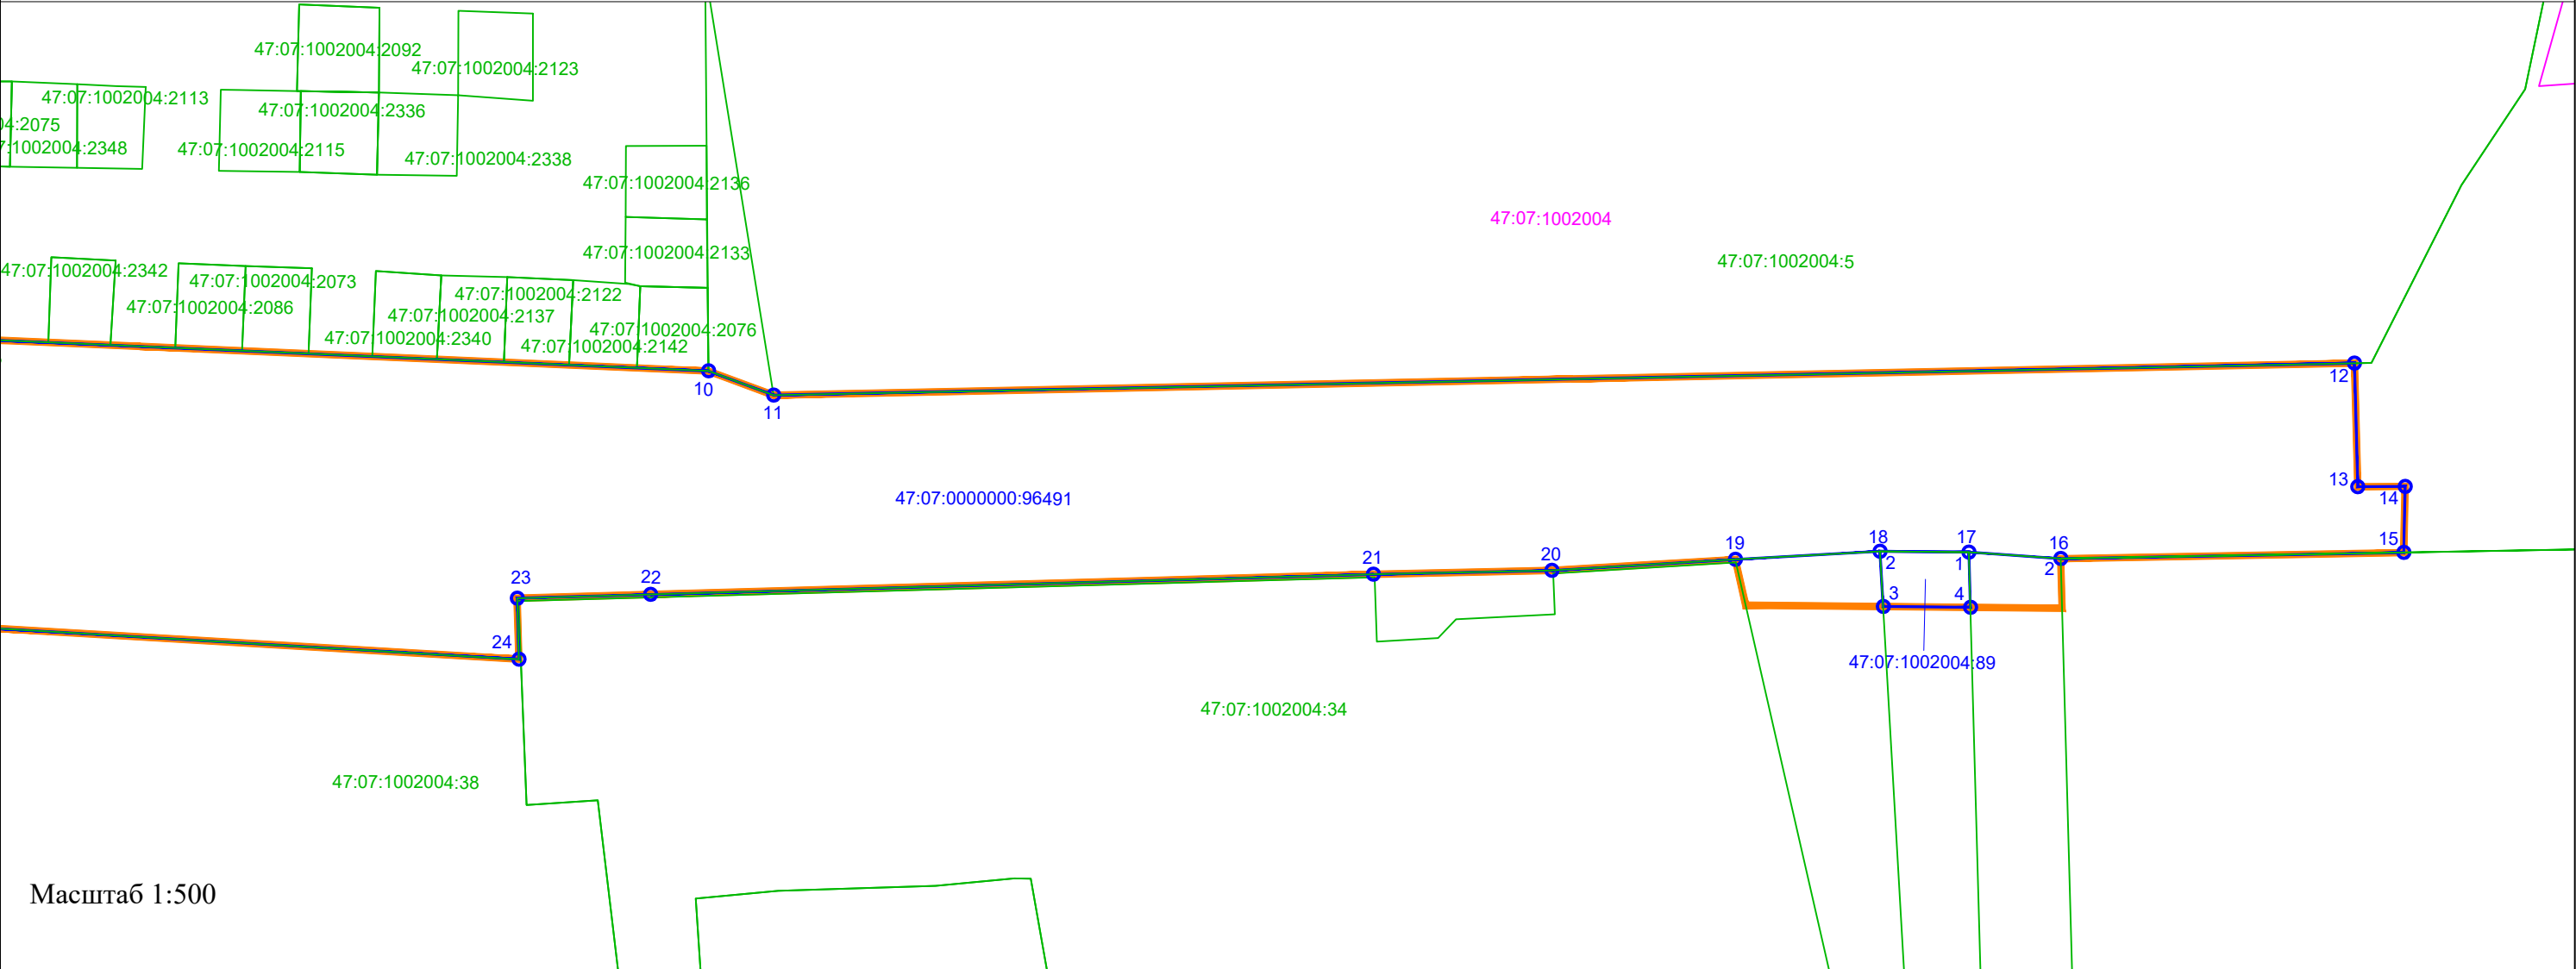


Условные обозначения:

- Границы земельных участков, включенных в ЕГРН
- Границы кадастровых кварталов
- Границы земель, предполагаемых к размещению линейного объекта
- Границы земель, прошедшие государственные кадастровый учет, предлагаемые к размещению линейного объекта
- Характерные точки границы земель, прошедшие государственные кадастровый учет, предлагаемые к размещению линейного объекта
- Кадастровые номера земельных участков, включенных в ЕГРН
- Номера кадастровых кварталов

Схема размещения листов

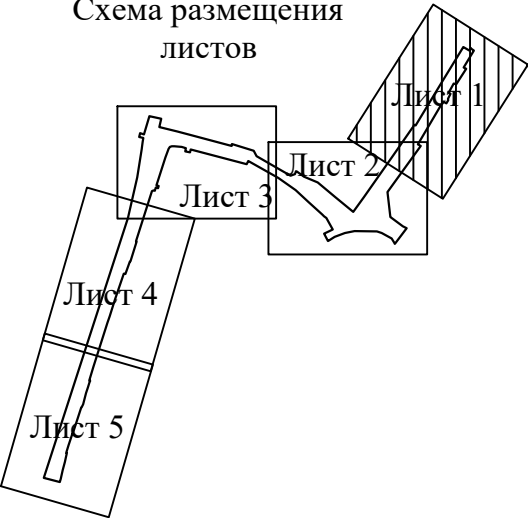

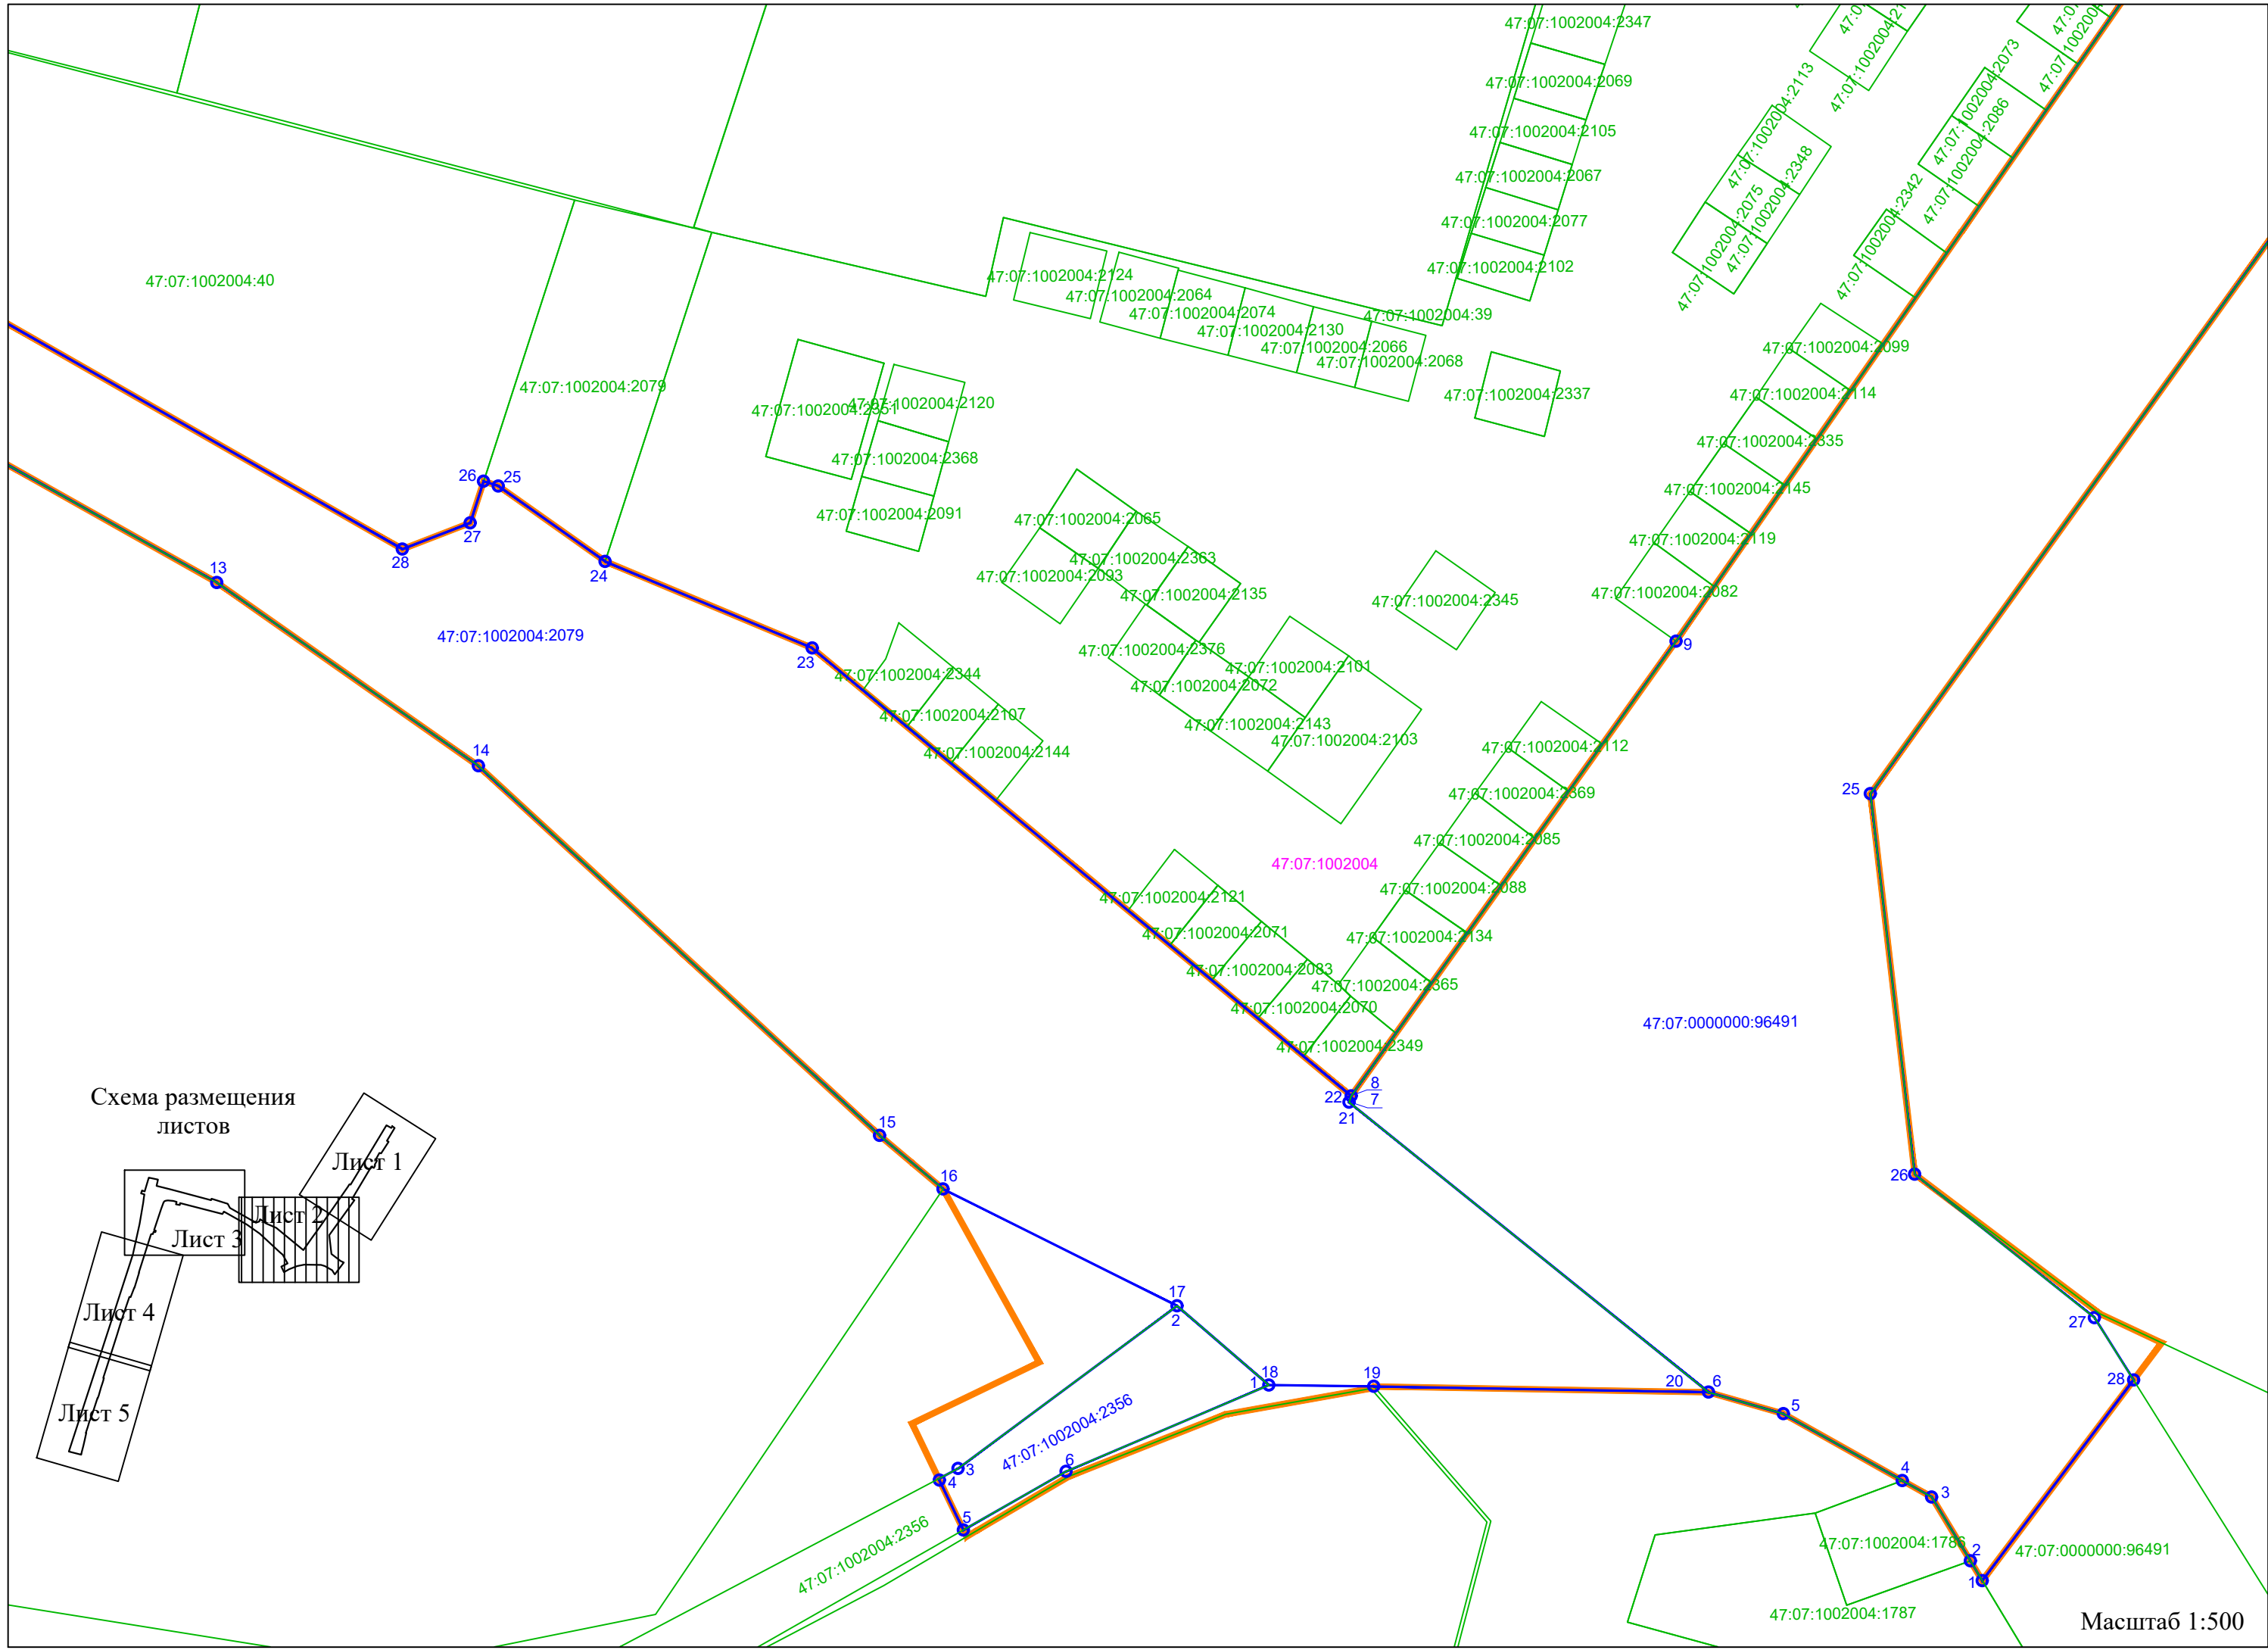

47:07:1002004:40

47:07:1002004:2079

47:07:1002004:2079

Схема размещения  
листов

Лист 1


Лист 2


Лист 3

Лист 4


Лист 5


Масштаб 1:500

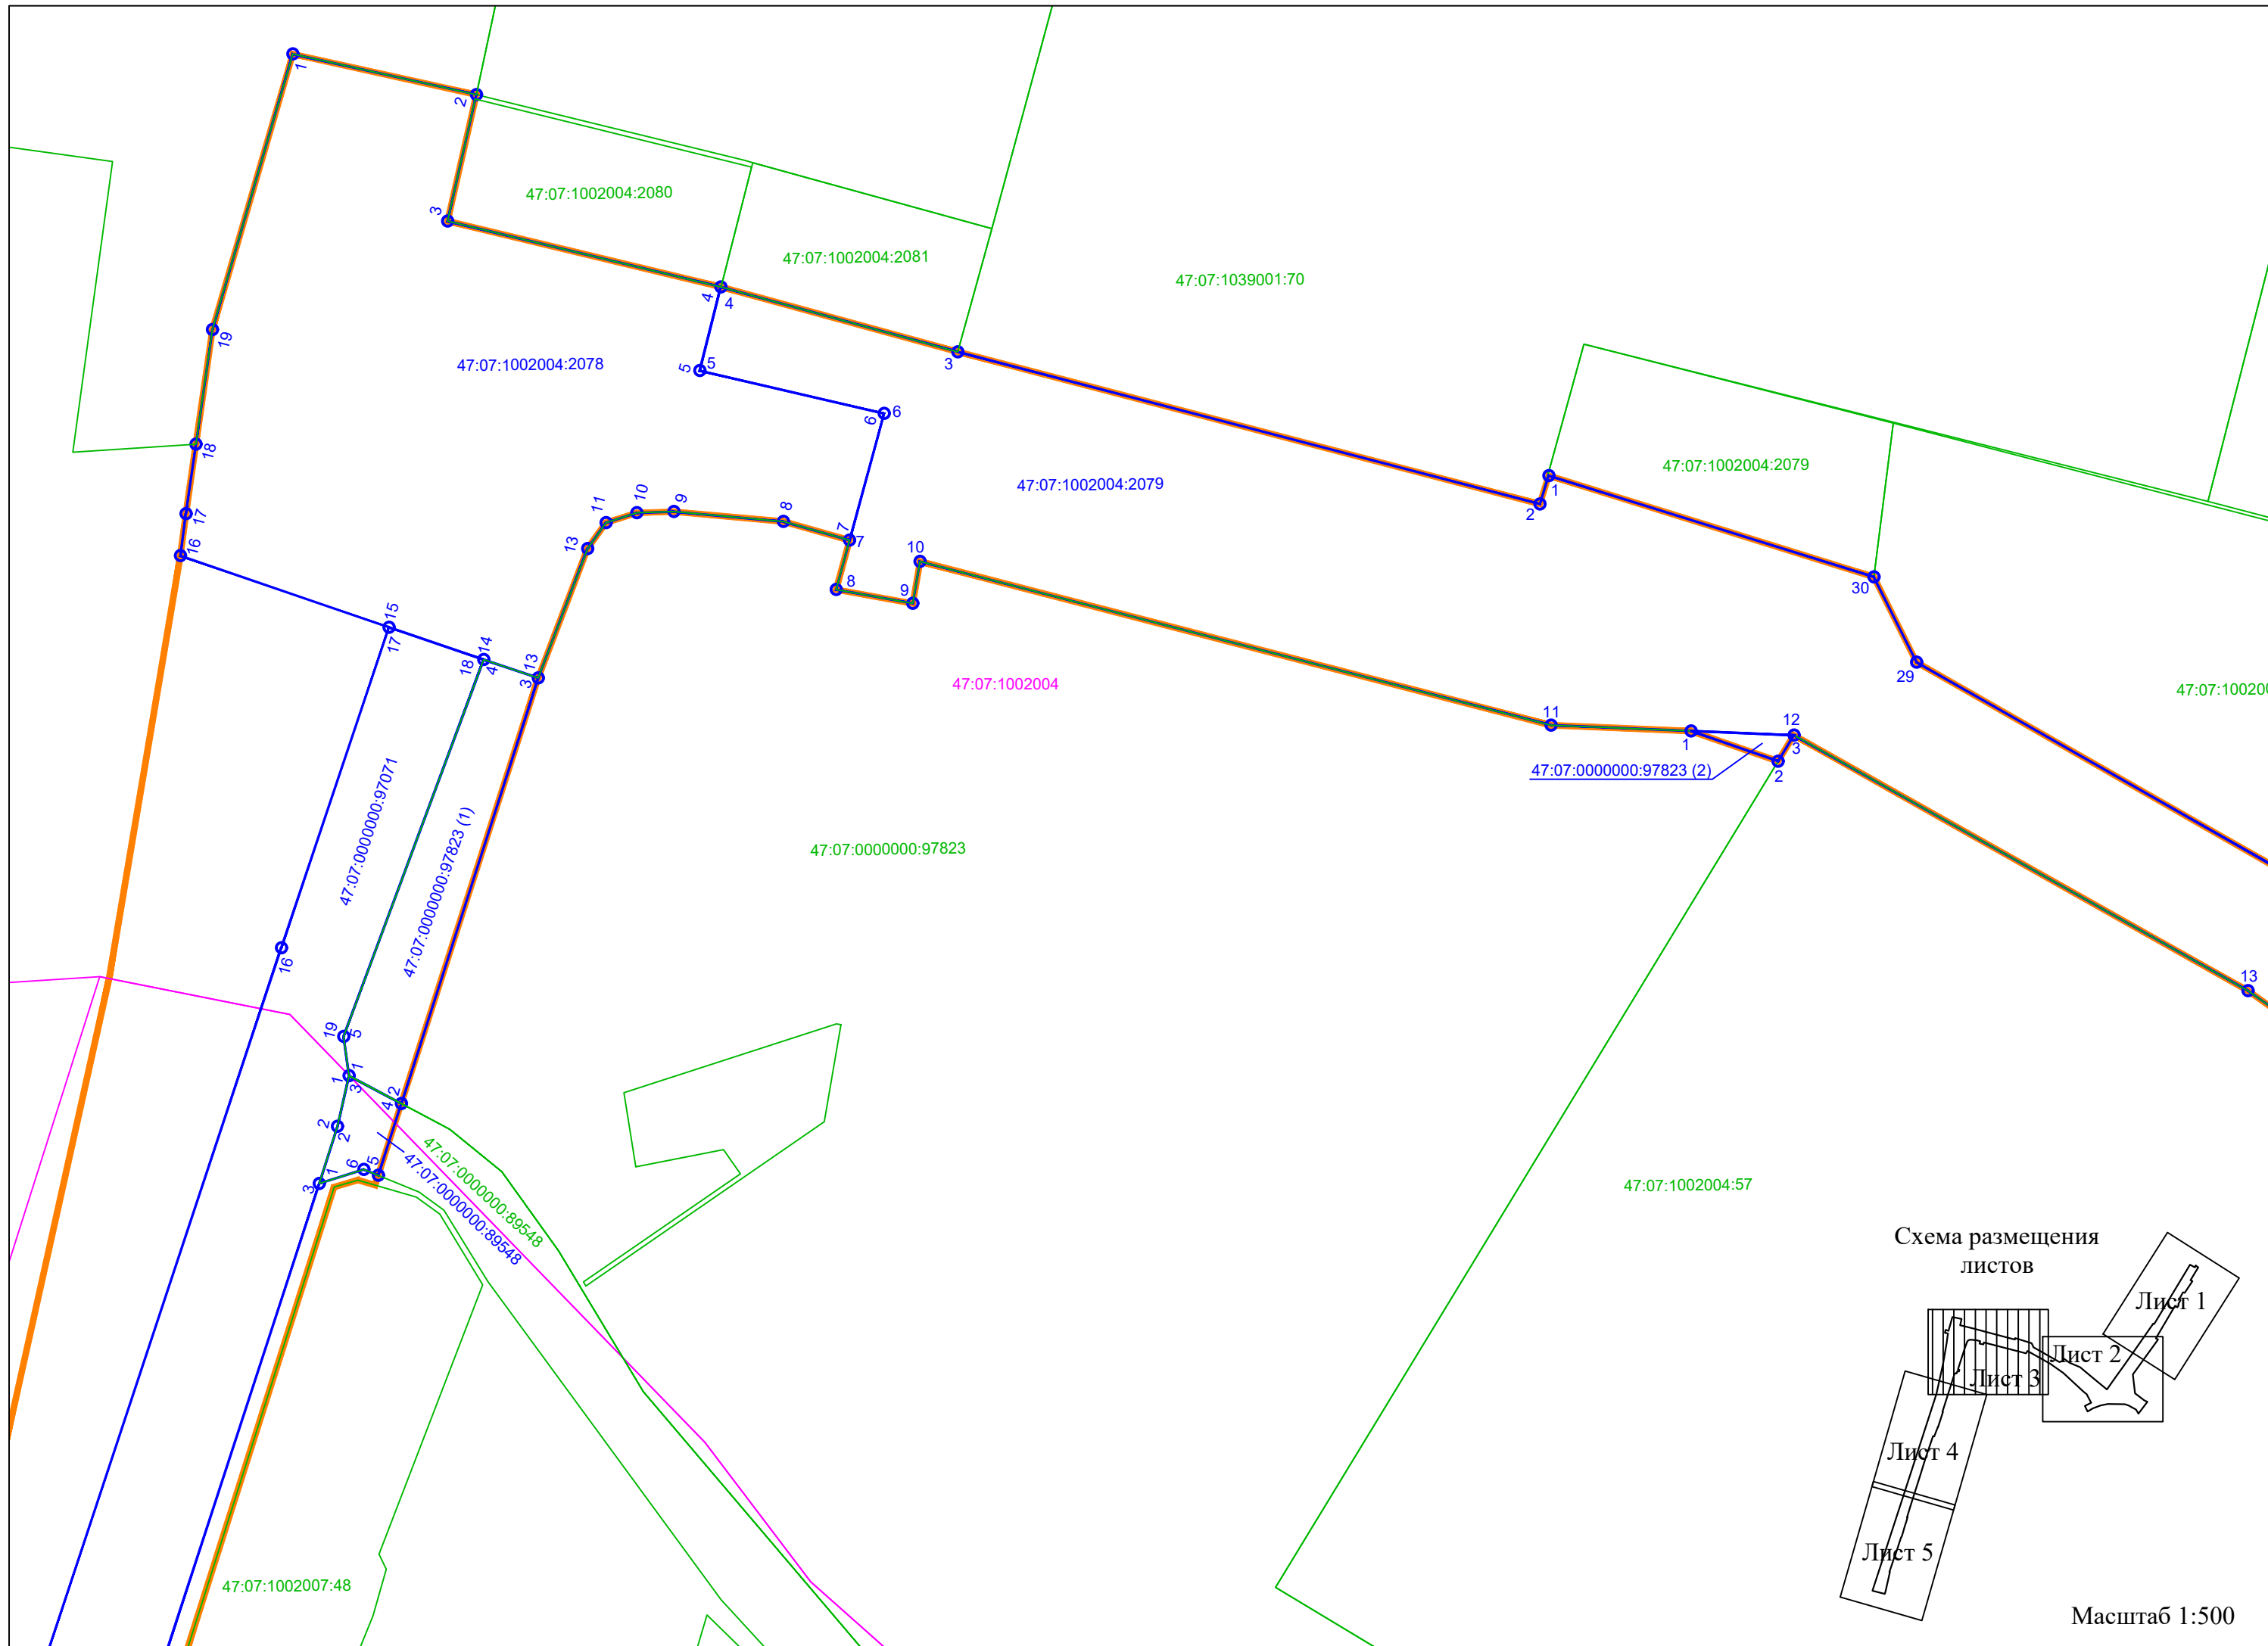

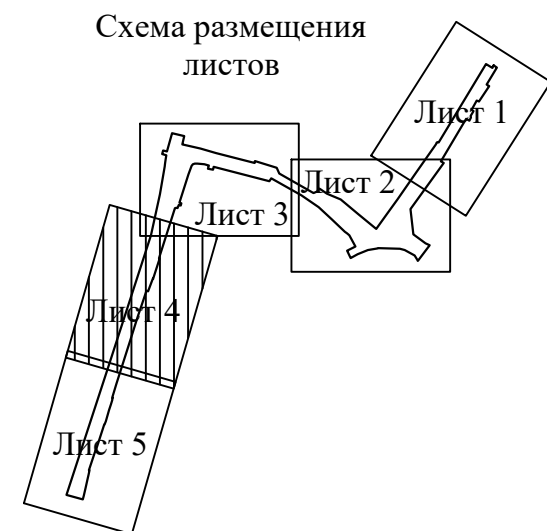

Масштаб 1:500

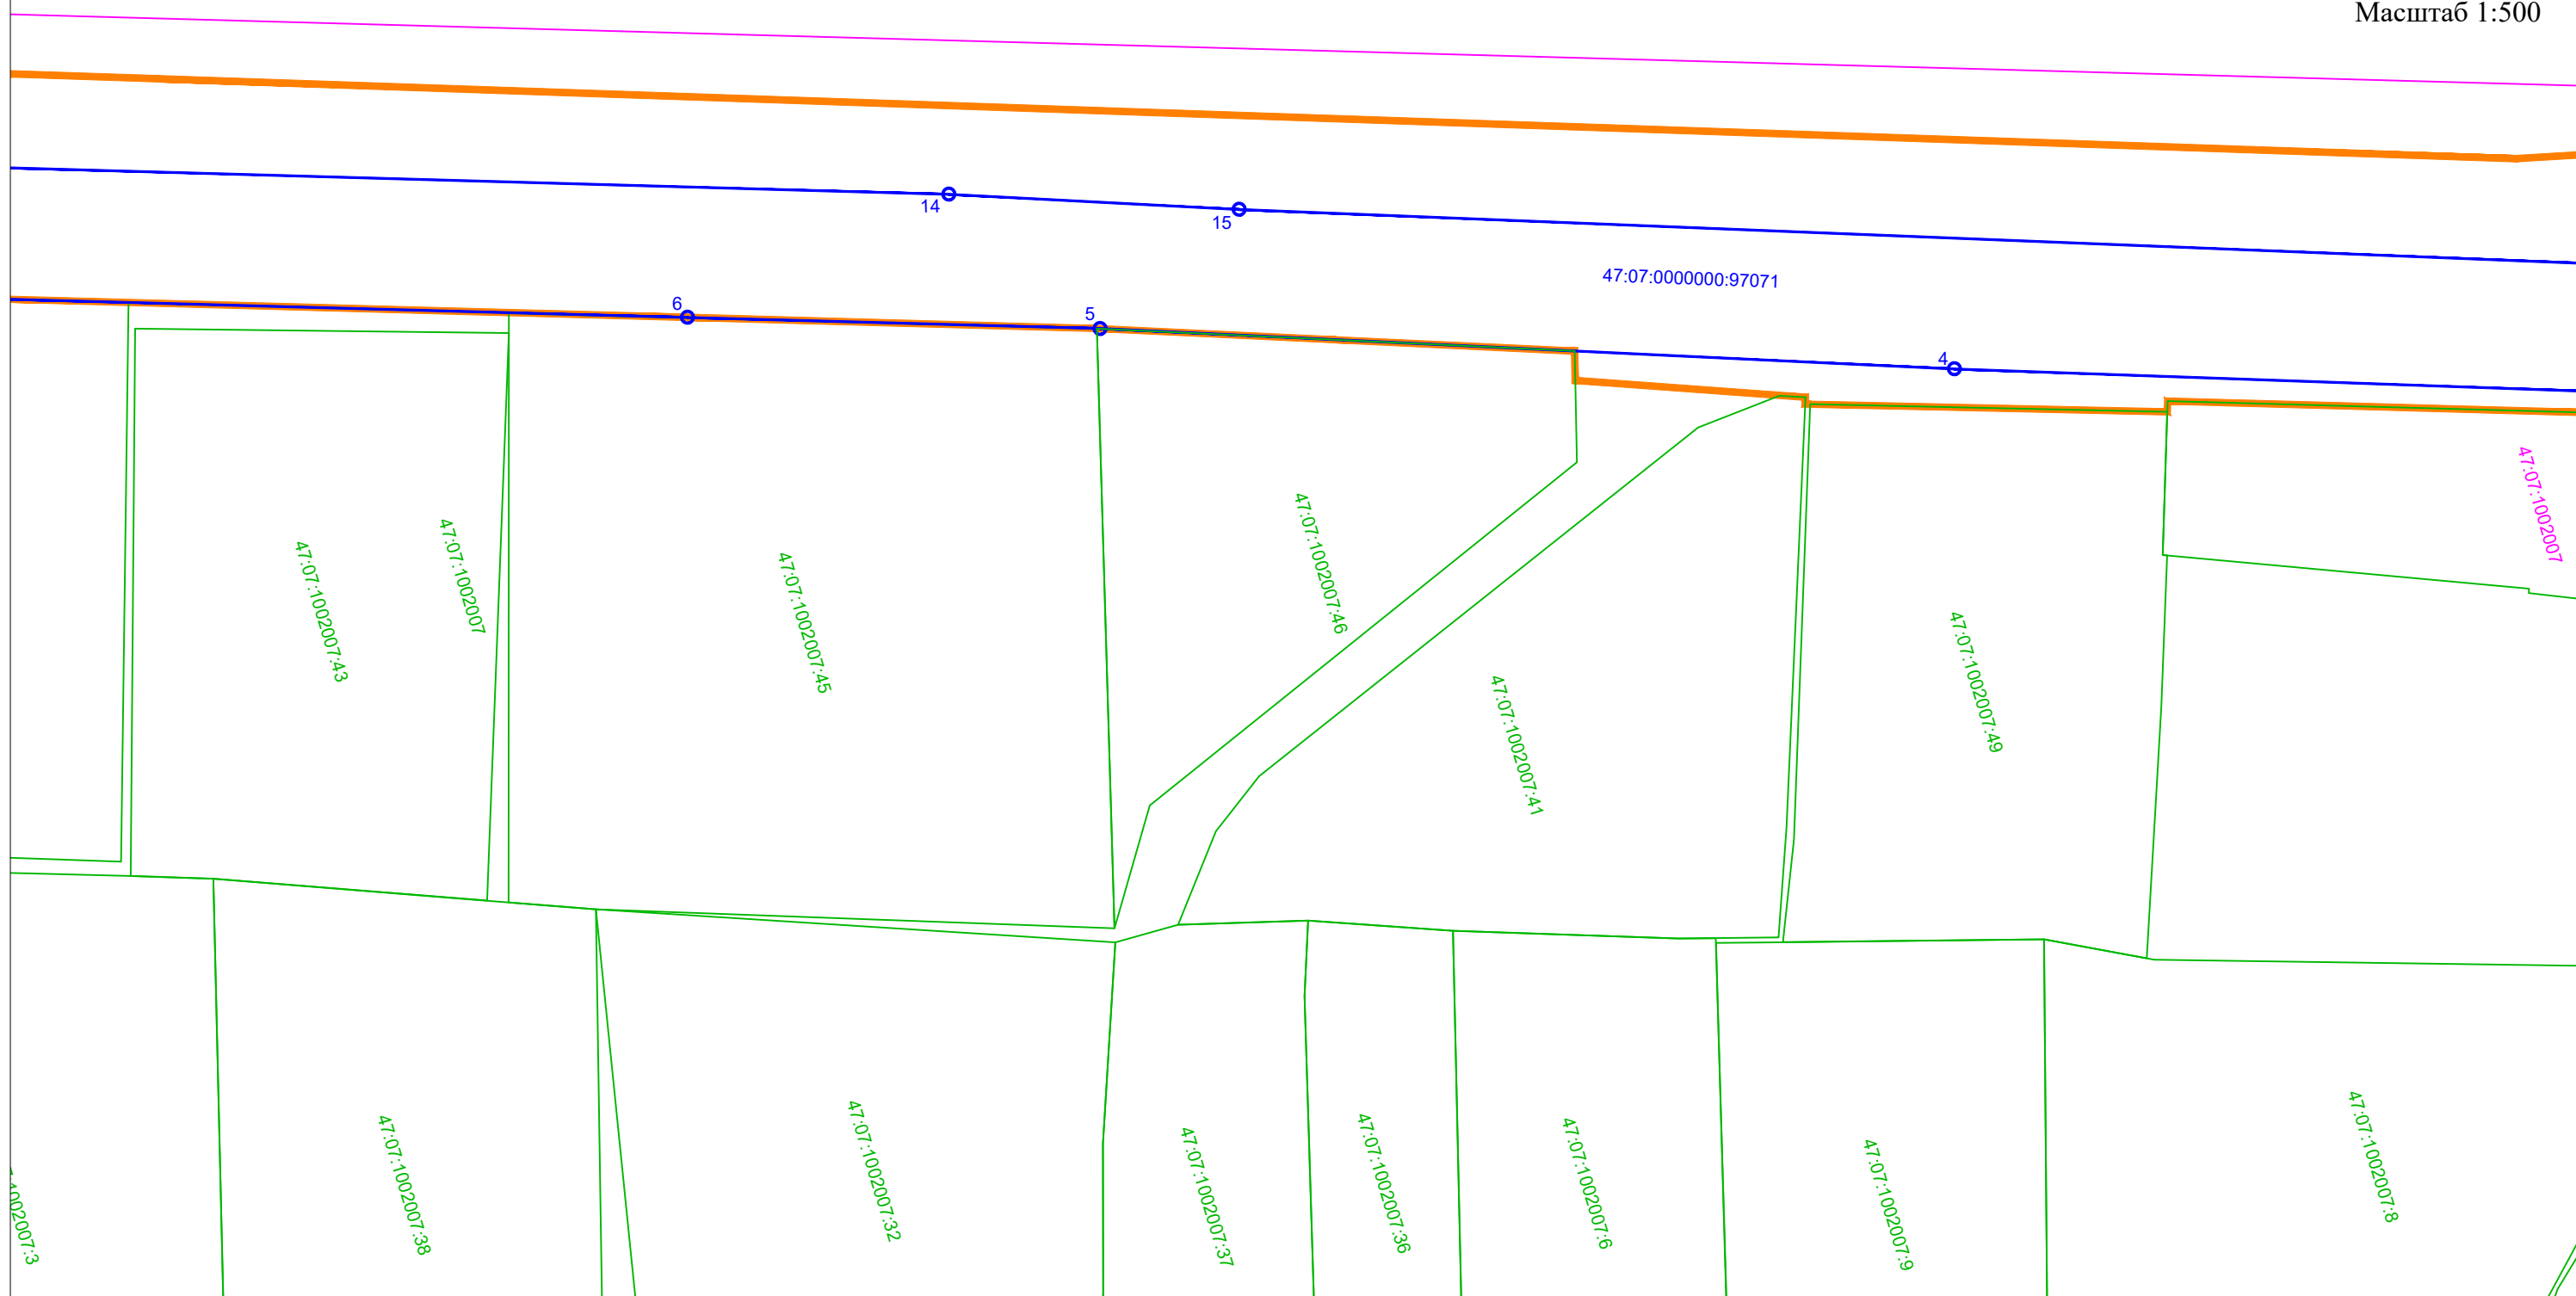

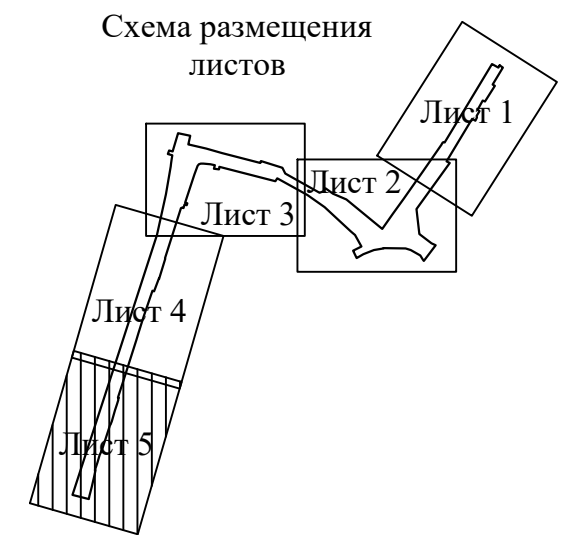

Масштаб 1:500



Координаты характерных точек земельных участков, предлагаемых к размещению линейных объектов.  
Система координат - МСК47, зона 2 (Лист 1)

Земельный участок: **47:07:0000000:96491**  
Уточненная площадь,  
зарегистрированная в ЕГРН: **12 199** кв.м.  
Дата постановки на учет: **30.12.2022**  
Вид разрешенного использования:  
**земельные участки (территории)**  
**общего пользования**

Координаты и площадь земельного участка/части  
земельного участка, входящего в состав  
полосы отвода линейного объекта:

| № точки | X         | Y          |
|---------|-----------|------------|
| 1       | 437546,65 | 2228132,14 |
| 2       | 437548,39 | 2228131,12 |
| 3       | 437554,01 | 2228127,83 |
| 4       | 437555,49 | 2228125,28 |
| 5       | 437561,47 | 2228114,96 |
| 6       | 437563,44 | 2228108,47 |
| 7       | 437589,22 | 2228077,42 |
| 8       | 437589,77 | 2228077,61 |
| 9       | 437629,06 | 2228106,56 |
| 10      | 437699,89 | 2228157,50 |
| 11      | 437703,06 | 2228161,79 |
| 12      | 437805,81 | 2228226,21 |
| 13      | 437800,82 | 2228234,28 |
| 14      | 437803,88 | 2228236,24 |
| 15      | 437801,01 | 2228240,43 |
| 16      | 437778,75 | 2228226,40 |
| 17      | 437773,13 | 2228222,12 |
| 18      | 437767,46 | 2228218,33 |
| 19      | 437757,78 | 2228212,73 |
| 20      | 437745,61 | 2228205,76 |
| 21      | 437733,99 | 2228198,50 |
| 22      | 437686,79 | 2228169,41 |
| 23      | 437678,07 | 2228164,03 |
| 24      | 437675,62 | 2228168,02 |
| 25      | 437615,50 | 2228123,36 |
| 26      | 437582,23 | 2228126,75 |
| 27      | 437569,47 | 2228142,28 |
| 28      | 437563,98 | 2228145,61 |
| 1       | 437546,65 | 2228132,14 |

S=6245 кв. м

Земельный участок: **47:07:1002004:2356**  
Уточненная площадь,  
зарегистрированная в ЕГРН: **364** кв.м.  
Дата постановки на учет: **24.10.2023**  
Вид разрешенного использования:  
**земельные участки (территории)**  
**общего пользования**

Координаты и площадь земельного участка/части  
земельного участка, входящего в состав  
полосы отвода линейного объекта:

| № точки | X         | Y          |
|---------|-----------|------------|
| 1       | 437564,62 | 2228070,05 |
| 2       | 437571,65 | 2228062,14 |
| 3       | 437557,72 | 2228042,81 |
| 4       | 437556,85 | 2228041,10 |
| 5       | 437552,35 | 2228043,19 |
| 6       | 437557,34 | 2228052,24 |
| 1       | 437564,62 | 2228070,05 |

S=191 кв. м

Земельный участок: **47:07:1002004:89**  
Уточненная площадь,  
зарегистрированная в ЕГРН: **484** кв.м.  
Дата постановки на учет: **08.05.2015**  
Вид разрешенного использования:  
**Общее пользование территории**

Координаты и площадь земельного участка/части  
земельного участка, входящего в состав  
полосы отвода линейного объекта:

| № точки | X         | Y          |
|---------|-----------|------------|
| 1       | 437773,13 | 2228222,12 |
| 2       | 437767,46 | 2228218,33 |
| 3       | 437765,35 | 2228222,00 |
| 4       | 437770,91 | 2228225,72 |
| 1       | 437773,13 | 2228222,12 |

S=29 кв. м

Земельный участок: **47:07:1002004:2079**  
Уточненная площадь,  
зарегистрированная в ЕГРН: **6 102** кв.м.  
Дата постановки на учет: **12.10.2022**  
Вид разрешенного использования:  
**земельные участки (территории)**  
**общего пользования**

Координаты и площадь земельного участка/части  
земельного участка, входящего в состав  
полосы отвода линейного объекта:

| № точки | X         | Y          |
|---------|-----------|------------|
| 1       | 437681,89 | 2227918,72 |
| 2       | 437679,42 | 2227917,91 |
| 3       | 437693,45 | 2227867,25 |
| 4       | 437699,42 | 2227846,62 |
| 5       | 437692,13 | 2227844,67 |
| 6       | 437688,15 | 2227860,73 |
| 7       | 437677,12 | 2227857,55 |
| 8       | 437672,83 | 2227856,32 |
| 9       | 437671,52 | 2227863,00 |
| 10      | 437675,18 | 2227863,68 |
| 11      | 437660,08 | 2227918,60 |
| 12      | 437658,90 | 2227939,81 |
| 13      | 437636,01 | 2227979,16 |
| 14      | 437619,68 | 2228001,77 |
| 15      | 437586,91 | 2228036,36 |
| 16      | 437582,14 | 2228041,85 |
| 17      | 437571,65 | 2228062,14 |
| 18      | 437564,62 | 2228070,05 |
| 19      | 437564,37 | 2228079,23 |
| 20      | 437563,44 | 2228108,47 |
| 21      | 437589,22 | 2228077,42 |
| 22      | 437589,77 | 2228077,61 |
| 23      | 437629,56 | 2228031,08 |
| 24      | 437637,38 | 2228013,10 |
| 25      | 437644,10 | 2228003,87 |
| 26      | 437644,53 | 2228002,59 |
| 27      | 437640,91 | 2228001,36 |
| 28      | 437638,71 | 2227995,40 |
| 29      | 437665,13 | 2227950,61 |
| 30      | 437672,63 | 2227947,00 |
| 1       | 437681,89 | 2227918,72 |

S=5396 кв. м

Координаты характерных точек земельных участков, предлагаемых к размещению линейных объектов.  
Система координат - МСК47, зона 2 (Лист 2)

Земельный участок: **47:07:1002004:2078**  
Уточненная площадь,  
зарегистрированная в ЕГРН: **1761 кв.м.**  
Дата постановки на учет: **12.10.2022**  
Вид разрешенного использования:  
**земельные участки (территории)**  
**общего пользования**

Координаты и площадь земельного участка/части  
земельного участка, входящего в состав  
полосы отвода линейного объекта:

| № точки | X         | Y          |
|---------|-----------|------------|
| 1       | 437720,30 | 2227809,52 |
| 2       | 437716,53 | 2227825,51 |
| 3       | 437705,51 | 2227822,83 |
| 4       | 437699,42 | 2227846,62 |
| 5       | 437692,13 | 2227844,67 |
| 6       | 437688,15 | 2227860,73 |
| 7       | 437677,12 | 2227857,55 |
| 8       | 437678,84 | 2227851,79 |
| 9       | 437679,84 | 2227842,23 |
| 10      | 437679,78 | 2227839,00 |
| 11      | 437678,96 | 2227836,29 |
| 12      | 437676,72 | 2227834,65 |
| 13      | 437665,48 | 2227830,18 |
| 14      | 437667,15 | 2227825,44 |
| 15      | 437670,09 | 2227817,21 |
| 16      | 437676,61 | 2227799,07 |
| 17      | 437680,28 | 2227799,61 |
| 18      | 437686,34 | 2227800,57 |
| 19      | 437696,33 | 2227802,16 |
| 1       | 437720,30 | 2227809,52 |

S=1761 кв. м

Земельный участок: **47:07:0000000:97823**  
Уточненная площадь,  
зарегистрированная в ЕГРН: **9 491 кв.м.**  
Дата постановки на учет: **30.07.2024**  
Вид разрешенного использования:**земельные**  
**участки (территории) общего пользования**

Координаты и площадь земельного участка/части  
земельного участка, входящего в состав  
полосы отвода линейного объекта:

| 47:07:0000000:97823 (1) |           |            |
|-------------------------|-----------|------------|
| № точки                 | X         | Y          |
| 1                       | 437630,95 | 2227813,15 |
| 2                       | 437628,46 | 2227817,68 |
| 3                       | 437665,48 | 2227830,18 |
| 4                       | 437667,15 | 2227825,44 |
| 5                       | 437634,40 | 2227812,73 |
| 1                       | 437630,95 | 2227813,15 |
| S=224 кв. м             |           |            |
| 47:07:0000000:97823 (2) |           |            |
| № точки                 | X         | Y          |
| 1                       | 437659,40 | 2227930,82 |
| 2                       | 437656,65 | 2227938,40 |
| 3                       | 437658,90 | 2227939,81 |
| 1                       | 437659,40 | 2227930,82 |
| S=10 кв. м              |           |            |

Земельный участок: **47:07:0000000:89548**  
Уточненная площадь,  
зарегистрированная в ЕГРН: **8 146 кв.м.**  
Дата постановки на учет: **01.12.2014**  
Вид разрешенного использования: для эксплуатации  
**автомобильных дорог, проектирования и**  
**строительства трассы инженерных сетей для**  
**газоснабжения и водоснабжения**

Координаты и площадь земельного участка/части  
земельного участка, входящего в состав  
полосы отвода линейного объекта:

| № точки | X         | Y          |
|---------|-----------|------------|
| 1       | 437621,58 | 2227810,42 |
| 2       | 437626,54 | 2227812,08 |
| 3       | 437630,95 | 2227813,15 |
| 4       | 437628,46 | 2227817,68 |
| 5       | 437622,22 | 2227815,58 |
| 6       | 437622,75 | 2227814,33 |
| 1       | 437621,58 | 2227810,42 |

S=37 кв. м

Земельный участок: **47:07:0000000:97071**  
Уточненная площадь,  
зарегистрированная в ЕГРН: **4203 кв.м.**  
Дата постановки на учет: **24.10.2023**  
Вид разрешенного использования:  
**земельные участки (территории)**  
**общего пользования**

Координаты и площадь земельного участка/части  
земельного участка, входящего в состав  
полосы отвода линейного объекта:

| № точки | X         | Y          |
|---------|-----------|------------|
| 1       | 437630,95 | 2227813,15 |
| 2       | 437626,54 | 2227812,08 |
| 3       | 437621,58 | 2227810,42 |
| 4       | 437539,96 | 2227782,47 |
| 5       | 437478,03 | 2227760,45 |
| 6       | 437447,94 | 2227750,43 |
| 7       | 437372,46 | 2227725,31 |
| 8       | 437302,50 | 2227701,34 |
| 9       | 437277,26 | 2227692,60 |
| 10      | 437250,44 | 2227685,51 |
| 11      | 437253,04 | 2227676,09 |
| 12      | 437281,32 | 2227685,33 |
| 13      | 437357,68 | 2227709,69 |
| 14      | 437469,91 | 2227747,20 |
| 15      | 437490,92 | 2227754,79 |
| 16      | 437642,23 | 2227807,40 |
| 17      | 437670,09 | 2227817,21 |
| 18      | 437667,15 | 2227825,44 |
| 19      | 437634,40 | 2227812,73 |
| 1       | 437630,95 | 2227813,15 |

S=4203 кв. м

Координаты характерных точек земельных участков, предлагаемых к размещению линейных объектов.  
Система координат - местная 1964 г. (Лист 1)

Земельный участок: **47:07:0000000:96491**  
Уточненная площадь,  
зарегистрированная в ЕГРН: **12 199** кв.м.  
Дата постановки на учет: **30.12.2022**  
Вид разрешенного использования:  
**земельные участки (территории)**  
**общего пользования**

Координаты и площадь земельного участка/части  
земельного участка, входящего в состав  
полосы отвода линейного объекта:

| № точки | X        | Y         |
|---------|----------|-----------|
| 1       | 95861,42 | 127165,95 |
| 2       | 95863,14 | 127164,91 |
| 3       | 95868,72 | 127161,54 |
| 4       | 95870,16 | 127158,97 |
| 5       | 95875,99 | 127148,56 |
| 6       | 95877,87 | 127142,05 |
| 7       | 95903,20 | 127110,63 |
| 8       | 95903,75 | 127110,81 |
| 9       | 95943,45 | 127139,19 |
| 10      | 96015,01 | 127189,11 |
| 11      | 96018,24 | 127193,36 |
| 12      | 96121,90 | 127256,29 |
| 13      | 96117,03 | 127264,43 |
| 14      | 96120,11 | 127266,35 |
| 15      | 96117,30 | 127270,58 |
| 16      | 96094,85 | 127256,87 |
| 17      | 96089,17 | 127252,67 |
| 18      | 96083,44 | 127248,97 |
| 19      | 96073,68 | 127243,51 |
| 20      | 96061,41 | 127236,71 |
| 21      | 96049,69 | 127229,62 |
| 22      | 96002,08 | 127201,21 |
| 23      | 95993,28 | 127195,96 |
| 24      | 95990,89 | 127199,98 |
| 25      | 95930,14 | 127156,19 |
| 26      | 95896,92 | 127160,06 |
| 27      | 95884,38 | 127175,77 |
| 28      | 95878,94 | 127179,18 |
| 1       | 95861,42 | 127165,95 |

**S=6245 кв. м**

Земельный участок: **47:07:1002004:2356**  
Уточненная площадь,  
зарегистрированная в ЕГРН: **364** кв.м.  
Дата постановки на учет: **24.10.2023**  
Вид разрешенного использования:  
**земельные участки (территории)**  
**общего пользования**

Координаты и площадь земельного участка/части  
земельного участка, входящего в состав  
полосы отвода линейного объекта:

| № точки | X        | Y         |
|---------|----------|-----------|
| 1       | 95878,50 | 127103,61 |
| 2       | 95885,41 | 127095,60 |
| 3       | 95871,20 | 127076,48 |
| 4       | 95870,31 | 127074,78 |
| 5       | 95865,84 | 127076,93 |
| 6       | 95870,96 | 127085,91 |
| 1       | 95878,50 | 127103,61 |

**S=191 кв. м**

Земельный участок: **47:07:1002004:89**  
Уточненная площадь,  
зарегистрированная в ЕГРН: **484** кв.м.  
Дата постановки на учет: **08.05.2015**  
Вид разрешенного использования:  
**Общее пользование территории**

Координаты и площадь земельного участка/части  
земельного участка, входящего в состав  
полосы отвода линейного объекта:

| № точки | X        | Y         |
|---------|----------|-----------|
| 1       | 96089,17 | 127252,67 |
| 2       | 96083,44 | 127248,97 |
| 3       | 96081,38 | 127252,67 |
| 4       | 96087,00 | 127256,31 |
| 1       | 96089,17 | 127252,67 |

**S=29 кв. м**

Земельный участок: **47:07:1002004:2079**  
Уточненная площадь,  
зарегистрированная в ЕГРН: **6 102** кв.м.  
Дата постановки на учет: **12.10.2022**  
Вид разрешенного использования:  
**земельные участки (территории)**  
**общего пользования**

Координаты и площадь земельного участка/части  
земельного участка, входящего в состав  
полосы отвода линейного объекта:

| № точки | X        | Y         |
|---------|----------|-----------|
| 1       | 95993,58 | 126950,61 |
| 2       | 95991,10 | 126949,84 |
| 3       | 96004,40 | 126898,98 |
| 4       | 96010,07 | 126878,27 |
| 5       | 96002,76 | 126876,43 |
| 6       | 95999,01 | 126892,54 |
| 7       | 95987,93 | 126889,52 |
| 8       | 95983,63 | 126888,35 |
| 9       | 95982,41 | 126895,05 |
| 10      | 95986,08 | 126895,68 |
| 11      | 95971,77 | 126950,81 |
| 12      | 95970,90 | 126972,03 |
| 13      | 95948,57 | 127011,71 |
| 14      | 95932,57 | 127034,55 |
| 15      | 95900,30 | 127069,61 |
| 16      | 95895,61 | 127075,17 |
| 17      | 95885,41 | 127095,60 |
| 18      | 95878,50 | 127103,61 |
| 19      | 95878,38 | 127112,80 |
| 20      | 95877,87 | 127142,04 |
| 21      | 95903,20 | 127110,63 |
| 22      | 95903,75 | 127110,81 |
| 23      | 95942,87 | 127063,72 |
| 24      | 95950,43 | 127045,62 |
| 25      | 95957,01 | 127036,30 |
| 26      | 95957,43 | 127035,01 |
| 27      | 95953,79 | 127033,84 |
| 28      | 95951,51 | 127027,91 |
| 29      | 95977,28 | 126982,74 |
| 30      | 95984,73 | 126979,03 |
| 1       | 95993,58 | 126950,61 |

**S=5396 кв. м**

Координаты характерных точек земельных участков, предлагаемых к размещению линейных объектов.  
Система координат - местная 1964 г. (Лист 2)

Земельный участок: **47:07:1002004:2078**  
Уточненная площадь,  
зарегистрированная в ЕГРН: **1761 кв.м.**  
Дата постановки на учет: **12.10.2022**  
Вид разрешенного использования:  
**земельные участки (территории)**  
**общего пользования**

Координаты и площадь земельного участка/части  
земельного участка, входящего в состав  
полосы отвода линейного объекта:

| № точки | X        | Y         |
|---------|----------|-----------|
| 1       | 96030,42 | 126840,88 |
| 2       | 96026,88 | 126856,92 |
| 3       | 96015,82 | 126854,40 |
| 4       | 96010,07 | 126878,27 |
| 5       | 96002,76 | 126876,43 |
| 6       | 95999,01 | 126892,54 |
| 7       | 95987,93 | 126889,52 |
| 8       | 95989,57 | 126883,74 |
| 9       | 95990,43 | 126874,16 |
| 10      | 95990,33 | 126870,93 |
| 11      | 95989,47 | 126868,24 |
| 12      | 95987,20 | 126866,63 |
| 13      | 95975,90 | 126862,32 |
| 14      | 95977,50 | 126857,56 |
| 15      | 95980,32 | 126849,29 |
| 16      | 95986,58 | 126831,05 |
| 17      | 95990,26 | 126831,54 |
| 18      | 95996,33 | 126832,41 |
| 19      | 96006,35 | 126833,86 |
| 1       | 96030,42 | 126840,88 |

S=1761 кв. м

Земельный участок: **47:07:0000000:97823**  
Уточненная площадь,  
зарегистрированная в ЕГРН: **9 491 кв.м.**  
Дата постановки на учет: **30.07.2024**  
Вид разрешенного использования: **земельные**  
**участки (территории) общего пользования**

Координаты и площадь земельного участка/части  
земельного участка, входящего в состав  
полосы отвода линейного объекта:

| 47:07:0000000:97823 (1) |          |           |
|-------------------------|----------|-----------|
| № точки                 | X        | Y         |
| 1                       | 95941,13 | 126845,79 |
| 2                       | 95938,70 | 126850,36 |
| 3                       | 95975,90 | 126862,32 |
| 4                       | 95977,50 | 126857,56 |
| 5                       | 95944,57 | 126845,32 |
| 1                       | 95941,13 | 126845,79 |
| S=224 кв. м             |          |           |
| 47:07:0000000:97823 (2) |          |           |
| № точки                 | X        | Y         |
| 1                       | 95971,27 | 126963,04 |
| 2                       | 95968,62 | 126970,65 |
| 3                       | 95970,90 | 126972,03 |
| 1                       | 95971,27 | 126963,04 |
| S=10 кв. м              |          |           |

Земельный участок: **47:07:0000000:89548**  
Уточненная площадь,  
зарегистрированная в ЕГРН: **8 146 кв.м.**  
Дата постановки на учет: **01.12.2014**  
Вид разрешенного использования: **для эксплуатации**  
**автомобильных дорог, проектирования и**  
**строительства трассы инженерных сетей для**  
**газоснабжения и водоснабжения**

Координаты и площадь земельного участка/части  
земельного участка, входящего в состав  
полосы отвода линейного объекта:

| № точки | X        | Y         |
|---------|----------|-----------|
| 1       | 95931,72 | 126843,19 |
| 2       | 95936,70 | 126844,78 |
| 3       | 95941,13 | 126845,79 |
| 4       | 95938,70 | 126850,36 |
| 5       | 95932,44 | 126848,34 |
| 6       | 95932,95 | 126847,09 |
| 1       | 95931,72 | 126843,19 |

S=37 кв. м

Земельный участок: **47:07:0000000:97071**  
Уточненная площадь,  
зарегистрированная в ЕГРН: **4203 кв.м.**  
Дата постановки на учет: **24.10.2023**  
Вид разрешенного использования:  
**земельные участки (территории)**  
**общего пользования**

Координаты и площадь земельного участка/части  
земельного участка, входящего в состав  
полосы отвода линейного объекта:

| № точки | X        | Y         |
|---------|----------|-----------|
| 1       | 95941,13 | 126845,79 |
| 2       | 95936,70 | 126844,78 |
| 3       | 95931,72 | 126843,19 |
| 4       | 95849,71 | 126816,42 |
| 5       | 95787,47 | 126795,29 |
| 6       | 95757,24 | 126785,70 |
| 7       | 95681,40 | 126761,67 |
| 8       | 95611,11 | 126738,71 |
| 9       | 95585,75 | 126730,33 |
| 10      | 95558,83 | 126723,62 |
| 11      | 95561,29 | 126714,17 |
| 12      | 95589,70 | 126723,00 |
| 13      | 95666,40 | 126746,26 |
| 14      | 95779,16 | 126782,16 |
| 15      | 95800,28 | 126789,44 |
| 16      | 95952,33 | 126839,88 |
| 17      | 95980,32 | 126849,29 |
| 18      | 95977,50 | 126857,56 |
| 19      | 95944,57 | 126845,32 |
| 1       | 95941,13 | 126845,79 |

S=4203 кв. м