


Схема границ земель, предполагаемых к использованию под
размещение объекта, на кадастровом плане территории

Местоположение: Российская Федерация, Ленинградская область, Всеволожский муниципальный район, дер. Заневка
В границах земельных участков с кадастровыми номерами: 47:07:0000000:90913 (30 кв.м), 47:07:1001004:336 (56 кв.м), 47:07:0000000:90915 (48 кв.м)
На землях не разграниченной государственной собственности 378 кв.м

Система координат МСК 47 зона 2
Общая площадь: 512 кв.м

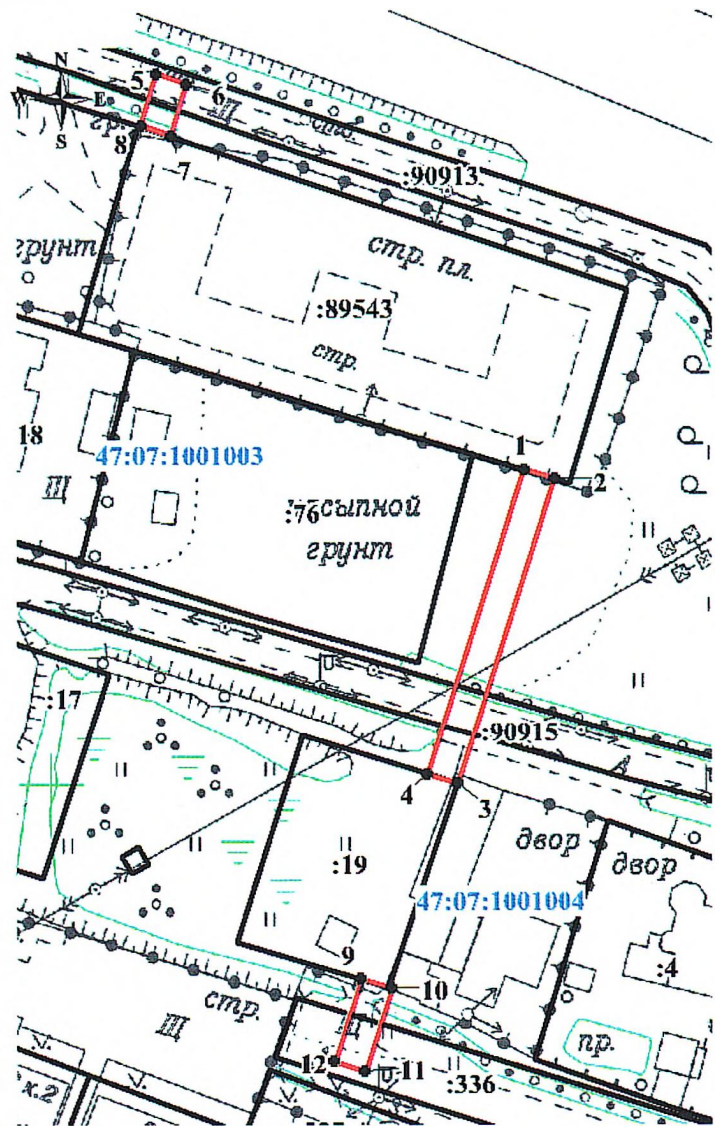

Масштаб 1:1400

Условные обозначения:

- граница и кадастровый номер земельного участка
- граница земельного участка предполагаемого к использованию
- обозначение характерных точек границ публичного сервитута
- граница и номер кадастрового квартала

Номер	X	Y
1	436 576,20	2 225 839,66
2	436 574,40	2 225 845,37
3	436 518,21	2 225 826,32
4	436 520,10	2 225 820,64
1	436 576,20	2 225 839,66
5	436 650,15	2 225 772,08
6	436 648,27	2 225 777,78
7	436 638,72	2 225 774,65
8	436 640,73	2 225 769,00
5	436 650,15	2 225 772,08
9	436 482,19	2 225 807,77
10	436 480,46	2 225 813,52
11	436 464,96	2 225 808,27
12	436 466,88	2 225 802,59
9	436 482,19	2 225 807,77