


Согласовано					
Гл. спец.					
Инв. N подл.	Подл. и дата	Взам. инв. N			

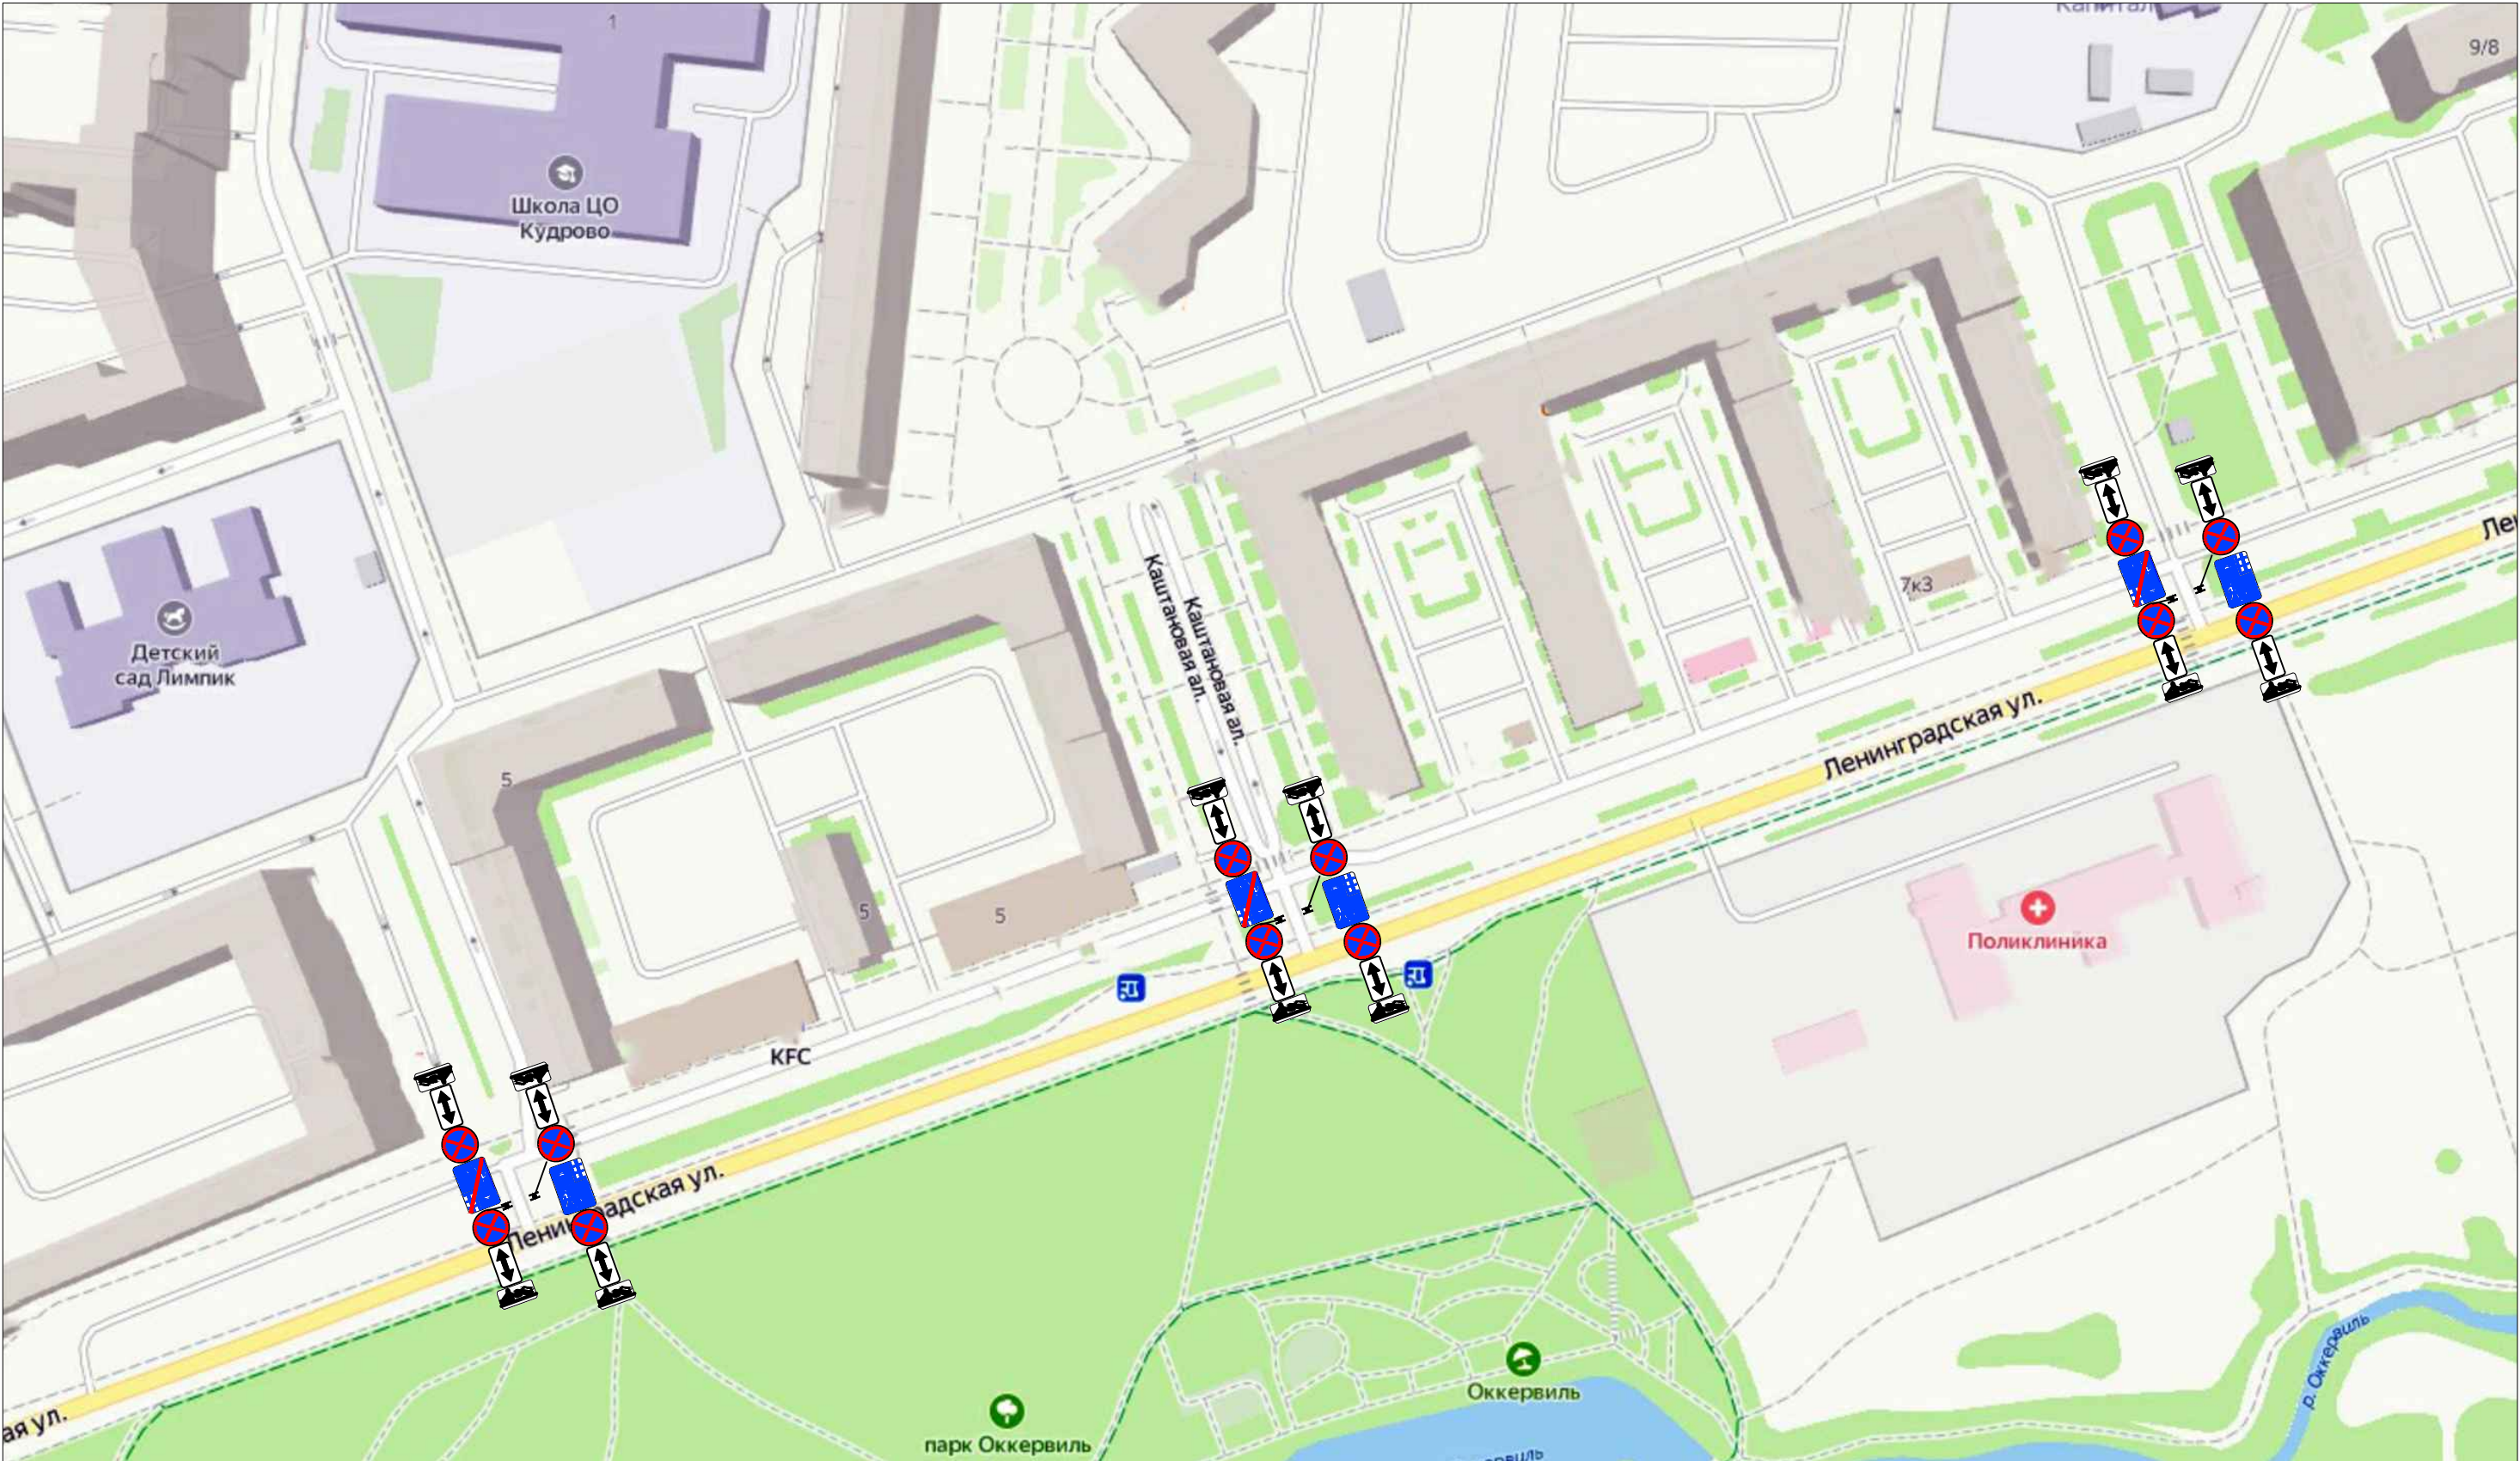

						Ленинградская область, Всеволожский район, г.Кудрово, доковые проезды вдоль ул.Ленинградская			
Изм.	Кол.уч.	Лист	N док.	Подп.	Дата	Схема расстановки дорожных знаков для уборки улиц	Стадия	Лист	Листов
ГИП.		Абдуллин			09.25		ИД	1	1
Рук. группы		Алексеева			09.25				
Проверил		Абдуллин			09.25				
Выполнил		Алексеева			09.25				