


Схема границ предполагаемых к использованию под размещение
объекта земель на кадастровом плане территории

Кадастровый квартал 47:07:1001002

Площадь земельного участка 359 кв.м.

Система координат МСК 47(2)

Обозначение характерных точек границ.	координаты, м.	
	X	Y
1	436453,83	2225974,23
2	436444,72	2225915,08
3	436450,62	2225913,91
4	436459,72	2225973,02
1	436453,83	2225974,23

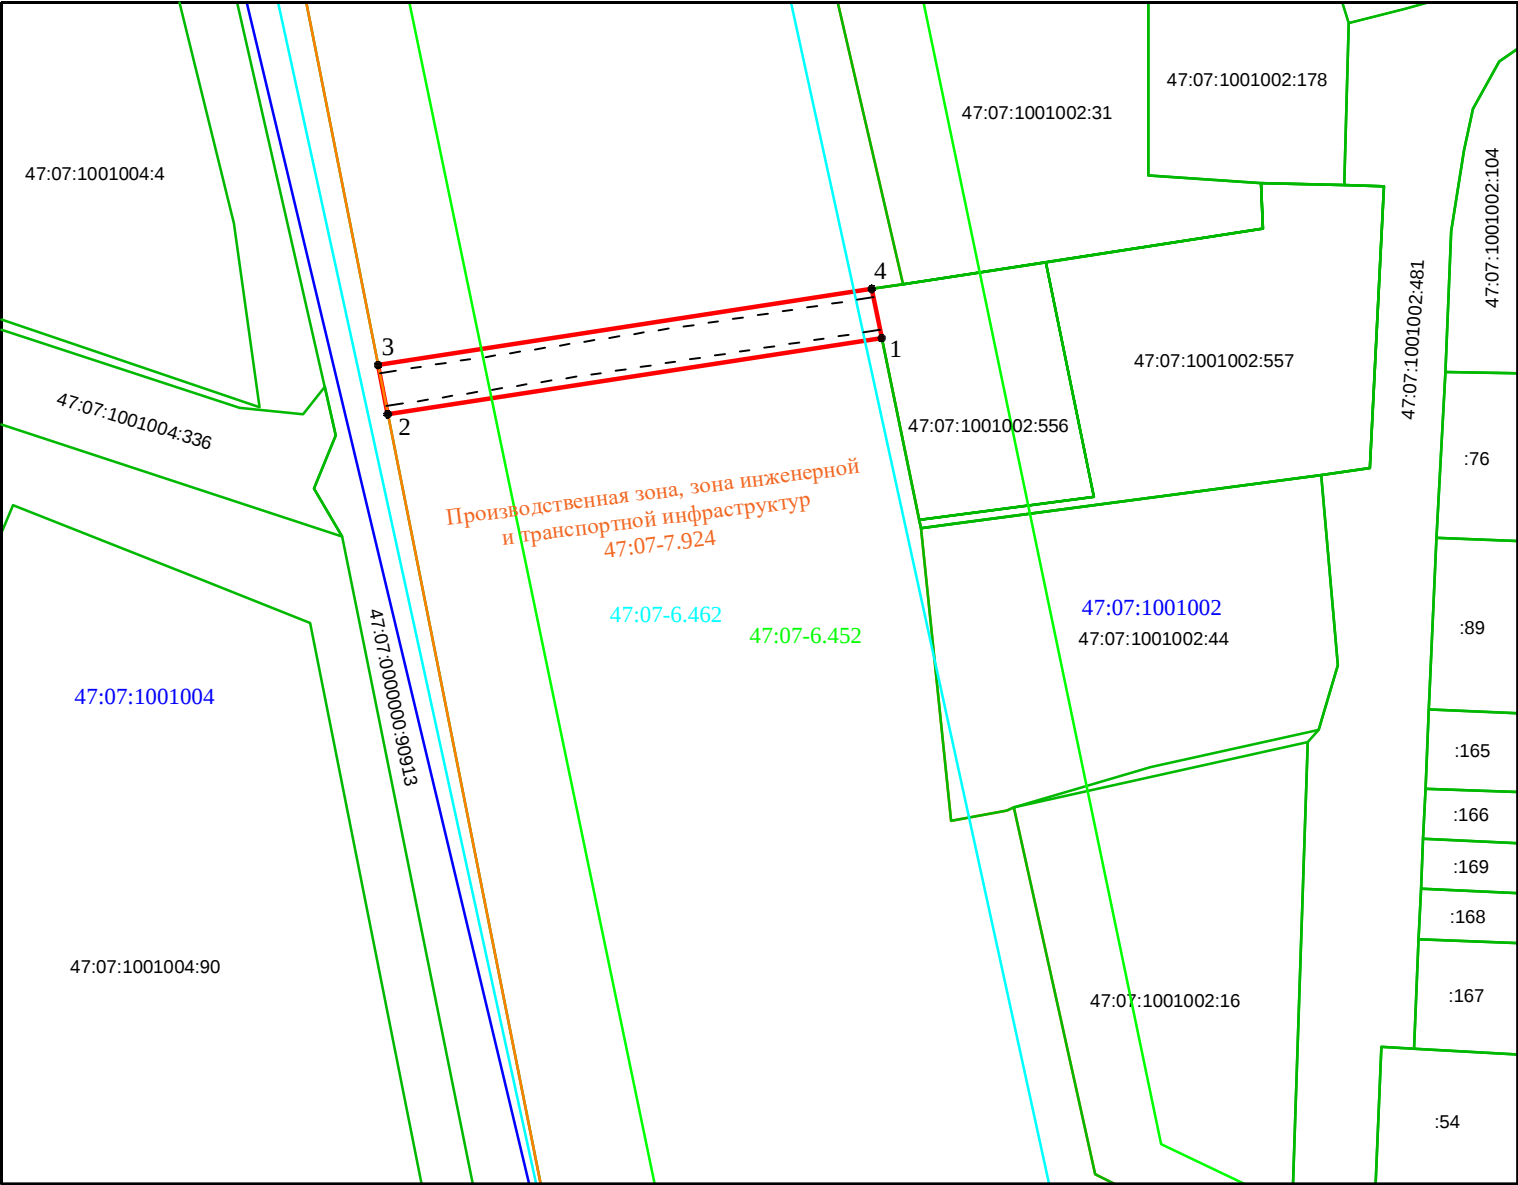

Масштаб 1:600

Условные обозначения:

- Существующая часть границы, имеющиеся в ЕГРН, сведения о которой достаточны для определения ее местоположения
- Граница земельного участка, установленная (образованная) при проведении кадастровых работ
- Граница кадастрового деления
- Граница территориальной зоны
- Надпись кадастрового номера земельного участка
- 1, 2,...,n - Характерная точка границы земельного участка, установленная в соответствии федеральным законодательством и включенная в ЕГРН
- 1, 2,...,n - Характерная точка границы (межевой знак) земельного участка, установленная при проведении кадастровых работ
- 47:07:1001002 - Обозначение кадастрового квартала
- 47:07-6.462 - Граница зоны с особыми условиями использования территории
- 47:07-6.452 - Граница зоны с особыми условиями использования территории