

Схема границ земель, предполагаемых к использованию под размещение линейного объекта:

"Наружный газопровод до границ земельного участка, расположенного по адресу: Российская Федерация, Ленинградская область, Всеволожский район, д. Янино-2, пер. Большой, уч. 10, (47:07:1005008:277) "


На кадастровом плане территории в границах земельного участка с кадастровым номером 47:07:1005008:57

Местоположение объекта: Российская Федерация, Ленинградская область, Всеволожский муниципальный район, Заневское городское поселение

Площадь земель, предполагаемых к использованию под размещение объекта, составляет: 18 кв.м

Масштаб 1:500

Система координат МСК - 47 зона 2

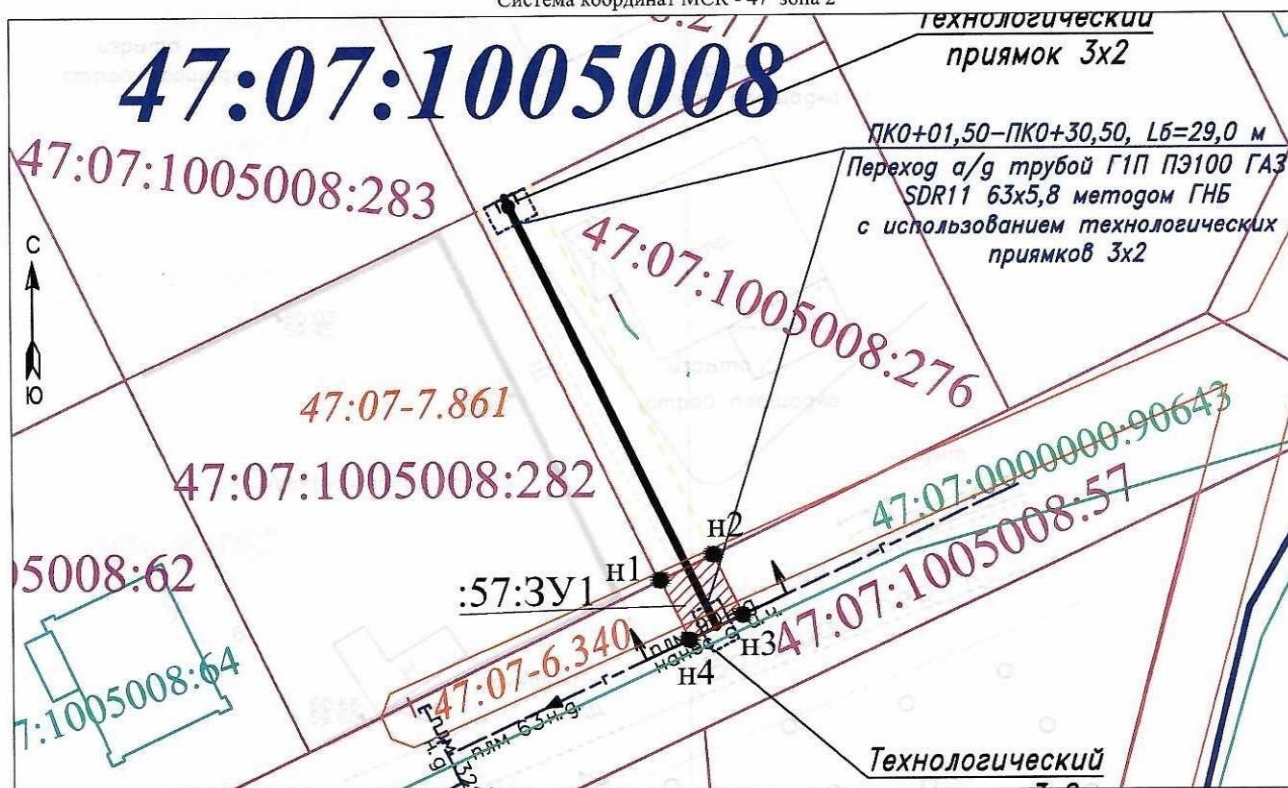

Условные обозначения:

-  трасса проектируемого газопровода
-  граница образуемого земельного участка, испрашиваемого на период строительства линейного объекта
-  обозначение характерной точки границы формируемого земельного участка
-  охранный зона проектируемого газопровода
-  граница кадастрового деления (кадастровые кварталы)
-  обозначение номера кадастрового квартала
-  обозначения номеров земельных участков, сведения о которых внесены в ЕГРН
-  обозначения номеров ОКС, сведения о которых внесены в ЕГРН
-  границы земельных участков, сведения о которых внесены в ЕГРН
-  границы охранных и территориальных зон, сведения о которых внесены в ЕГРН
-  границы объектов капитального строительства, сведения о которых внесены в ЕГРН

Приложение к постановлению администрации
Заневского городского поселения
Всеволожского муниципального района
Ленинградской области

№ 814 от 03.10.2025

Обозначение характерных точек границы	Координаты, м	
	X	Y
1	2	3
n1	436859,60	2232155,34
n2	436861,35	2232158,95
n3	436857,21	2232160,94
n4	436855,51	2232157,32
n1	436859,60	2232155,34