

Схема границ земель, предполагаемых к использованию под размещение линейного объекта:

"Наружный газопровод до границ земельных участков, расположенных по адресу: Ленинградская область, Всеволожский муниципальный район.

Заневское сельское поселение, дер. Янино-1, ул. Шоссейная, участок № 47а (47:07:1002004:77) "

На кадастровом плане территории в границах кадастрового квартала 47:07:1002004

Местоположение объекта: Российская Федерация, Ленинградская область, Всеволожский муниципальный район, Заневское городское поселение, дер. Янино-1


Площадь земель, предполагаемых к использованию под размещение объекта, составляет: 58 кв.м

Масштаб 1:10000

Система координат МСК - 47 зона 2

Приложение к постановлению администрации
Заневского городского поселения
Всеволожского муниципального района
Ленинградской области

№ 03.10.2025 от 815

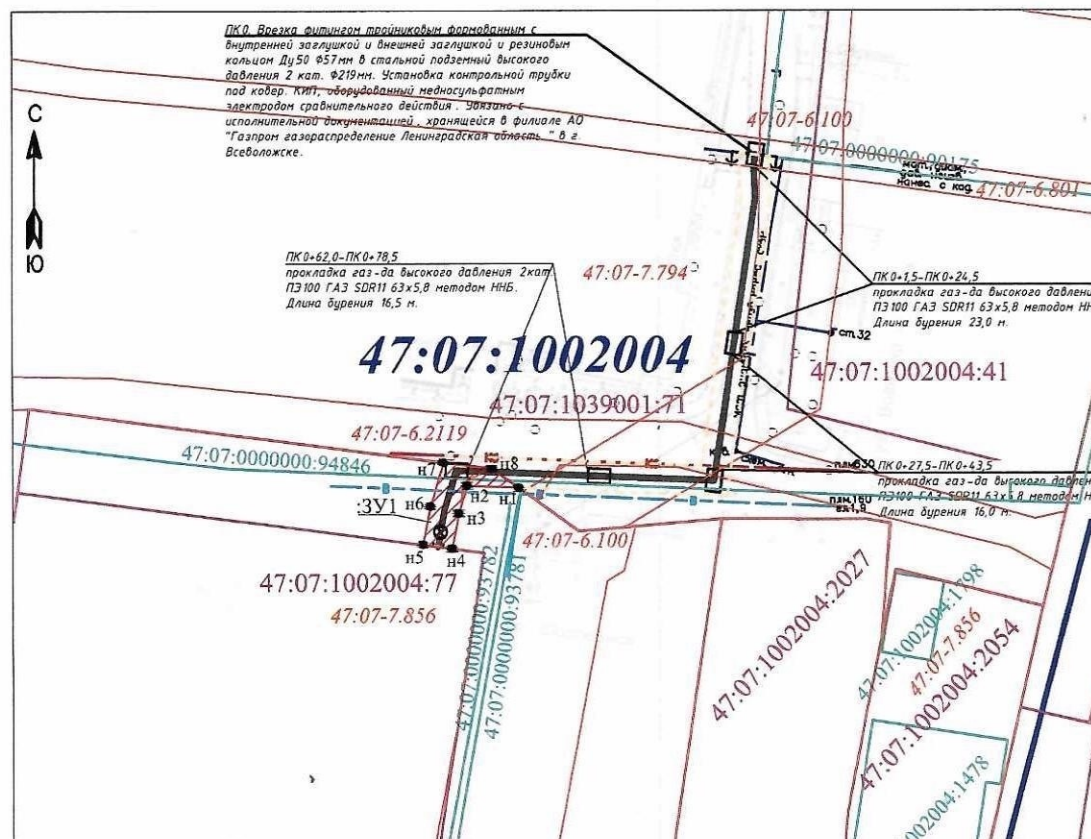

Условные обозначения:

- трасса проектируемого газопровода
- граница образуемого земельного участка, испрашиваемого на период строительства линейного объекта
- обозначение характерной точки границы формируемого земельного участка
- охранный зона проектируемого газопровода
- граница кадастрового деления (кадастровые кварталы)
- 47:07:1002004 обозначение номера кадастрового квартала
- 47:07:1002004:77 обозначения номеров земельных участков, сведения о которых внесены в ЕГРН
- 47:07:0000000:90175 обозначения номеров ОКС, сведения о которых внесены в ЕГРН
- границы земельных участков, сведения о которых внесены в ЕГРН
- границы охранных и территориальных зон, сведения о которых внесены в ЕГРН
- границы объектов капитального строительства, сведения о которых внесены в ЕГРН

Обозначение характерных точек границы	Координаты, м	
	X	Y
1	2	3
n1	437337,14	2228504,89
n2	437337,42	2228497,98
n3	437333,65	2228496,82
n4	437328,84	2228495,94
n5	437329,36	2228491,97
n6	437334,60	2228492,93
n7	437340,57	2228494,76
n8	437339,71	2228501,30
n1	437337,14	2228504,89