


от 23.10.2025 № 882

**Схема границ земель, предполагаемых к использованию под
размещение объекта, на кадастровом плане территории**

Местоположение: Российская Федерация, Ленинградская область,
Всеголовский муниципальный район, Заневское городское поселение, город Кудрово
В границах земельных участков с кадастровыми номерами: 47:07:1044001:73108 (256 кв.м),
47:07:1044001:73104 (816 кв.м)

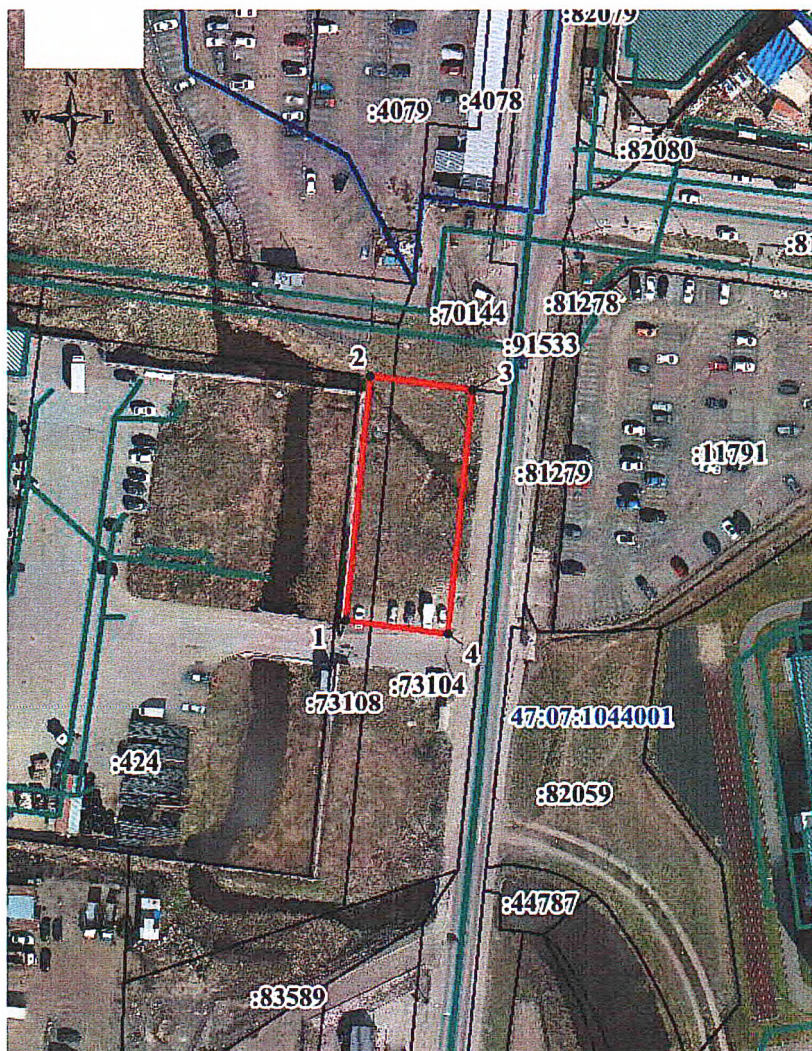

Система координат МСК 47 зона 2
Общая площадь: 1072 кв.м

Номер	X	Y
1	432 402,83	2 225 224,68
2	432 453,23	2 225 229,62
3	432 450,50	2 225 250,67
4	432 400,06	2 225 245,60
1	432 402,83	2 225 224,68

Масштаб 1:1500

Условные обозначения:

:73104
• 1
47:07:1044001

- граница и кадастровый номер земельного участка
- граница земельного участка предполагаемого к использованию
- обозначение характерных точек границ участка
- граница и номер кадастрового квартала