

Приложение к Постановлению  
(наименование документа об утверждении, включая наименования

Администрации Заневского городского поселения  
органов государственной власти или органов местного

Всеволожского муниципального района Ленинградской области  
самоуправления, принявших решение об утверждении схемы

или подписавших соглашение о перераспределении земельных участков)

**Схема расположения земельного участка или земельных участков  
на кадастровом плане территории**

**Условный номер земельного участка**

(указывается в случае, если предусматривается образование двух и более земельных участков)

**Площадь земельного участка 9 м<sup>2</sup>**

(указывается проектная площадь образуемого земельного участка, вычисленная с использованием федеральной государственной географической информационной системы, обеспечивающей функционирование национальной системы пространственных данных, которой является федеральная государственная географическая информационная система "Единая цифровая платформа "Национальная система пространственных данных" (далее - информационная система), или иных технологических и программных средств с округлением до 1 квадратного метра. Указанное значение площади земельного участка может быть уточнено при проведении кадастровых работ не более чем на десять процентов)

**Обозначение характерных точек  
границ**

**Координаты, м**

(указываются в случае подготовки схемы расположения земельного участка с использованием информационной системы или иных технологических и программных средств. Значения координат, полученные с использованием указанных технологических и программных средств, указываются с округлением до 0,01 метра)

**X**

**Y**

**1**

**2**

**3**

1

437126.62

2231748.82

2

437127.64

2231751.64

3

437124.83

2231752.67

4

437123.80

2231749.85

1

437126.62


2231748.82

# Схема расположения земельного участка или земельных участков на кадастровом плане территории

МСК 47 зона 2

Ленинградская область, Всеволожский муниципальный район,  
Заневское городское поселение, деревня Хирвосты

С  
Ю

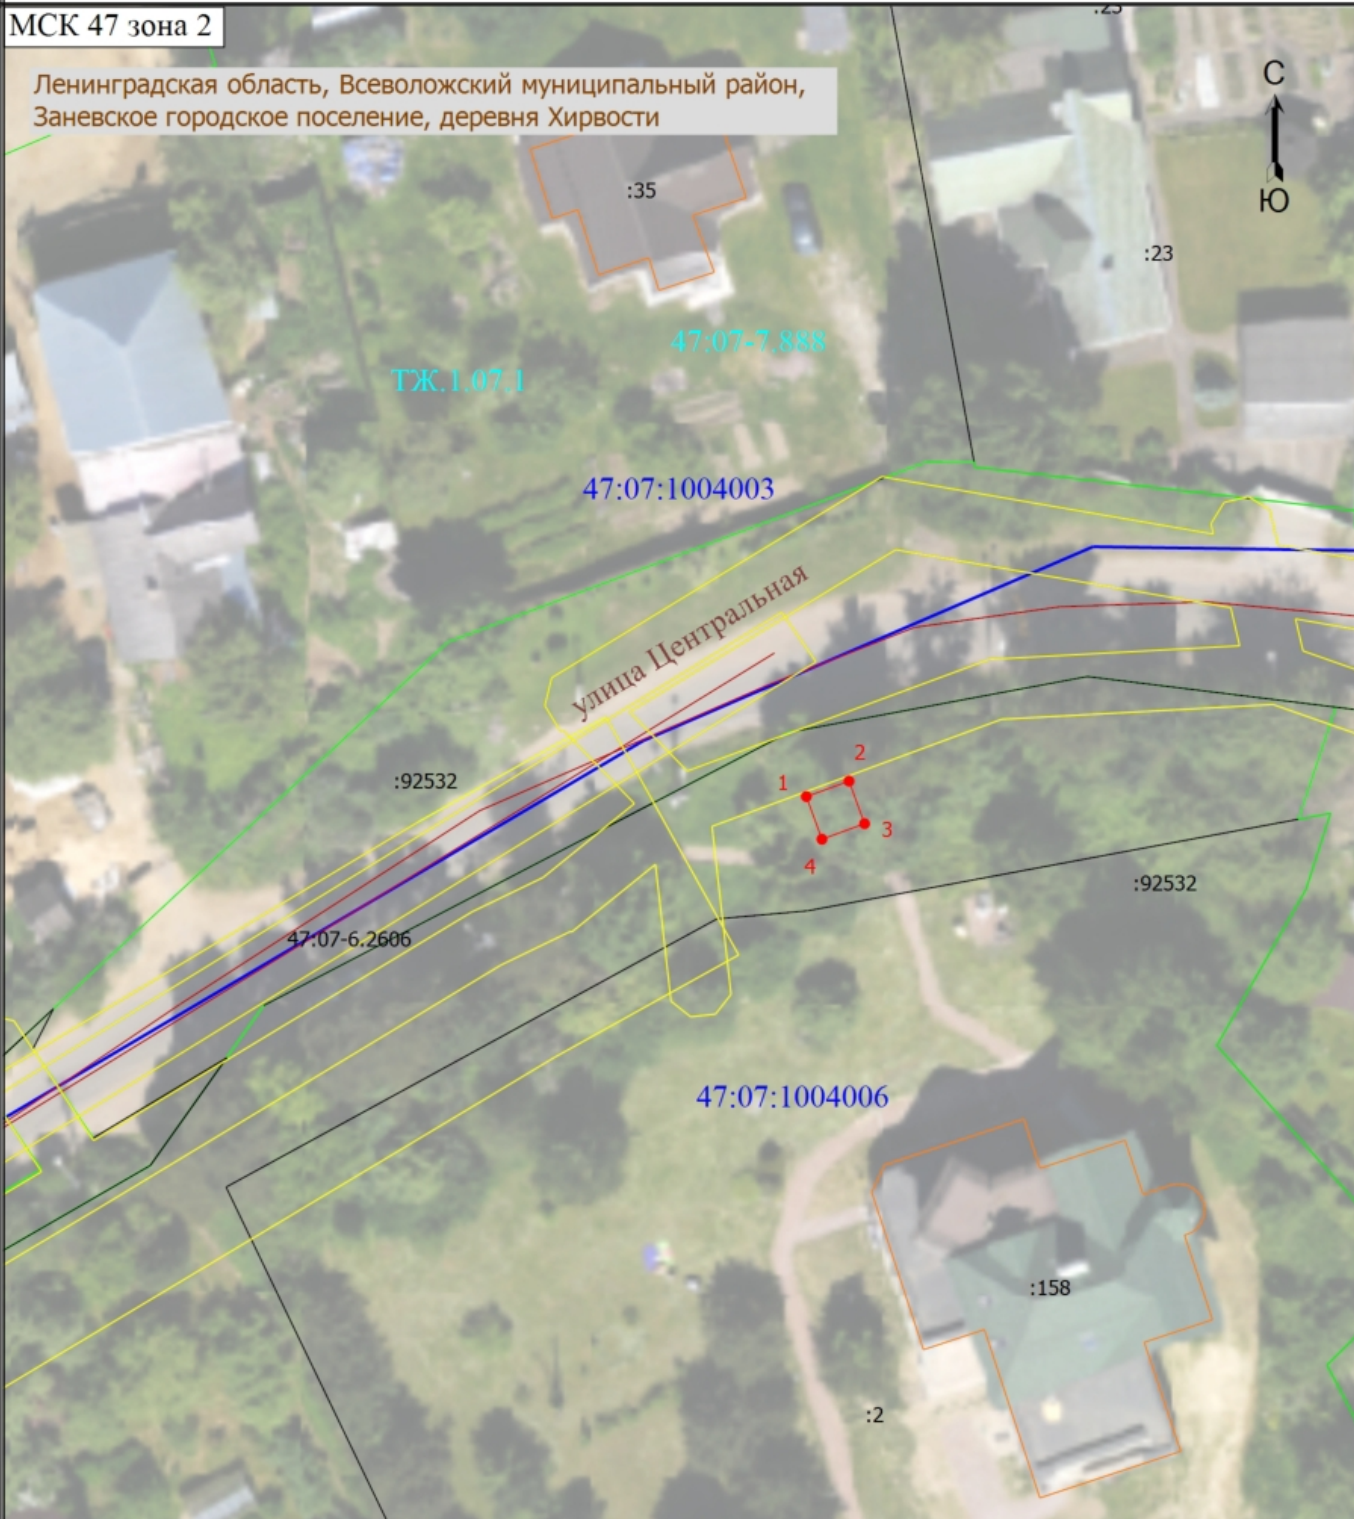

Масштаб 1:500

## Условные обозначения

- |                     |   |                      |   |
|---------------------|---|----------------------|---|
|                     | - Часть границы, местоположение которой определено при выполнении кадастровых работ                      |                      | - Обозначение новой характерной точки   |
|                     | - Часть границы, сведения ЕГРН о которой позволяют однозначно определить ее положение на местности       |                      | - Граница земельного участка   |
|                     | - Граница здания                                                                                         |                      | - Граница сооружения   |
|                     | - Граница кадастрового квартала                                                                          |                      | - Граница территориальной зоны   |
|                     | - Граница зоны с особыми условиями                                                                       |                      |   |
| <b>47:07-6.2606</b> | - Зона с особыми условиями использования территории 47:07-6.2606 — Охранная зона инженерных коммуникаций |                      | - Характерная точка границы земельного участка, сведения о которой отсутствуют в ЕГРН, местоположение которой определено при кадастровых работах (новая характерная точка) |
| <b>:35</b>          | - Кадастровый номер здания                                                                               | <b>:2</b>            | - Кадастровый номер земельного участка   |
| <b>47:07-7.888</b>  | - Реестровый номер территориальной зоны                                                                  | <b>47:07:1004003</b> | - Номер кадастрового квартала   |
|                     |   | <b>ТЖ.1.07.</b>      | - Вид территориальной зоны   |

## Лист электронных подписей документа