

Утверждена

Постановлением Администрации Заневского городского поселения

(наименование документа об утверждении, включая наименования органов государственной власти или

Всеволожского муниципального района Ленинградской области

органов местного самоуправления, принявших решение об утверждении схемы или

подписавших соглашение о перераспределении земельных участков)

от **03.12.2025**

№

1021

**Схема расположения земельного участка или земельных
участков на кадастровом плане территории**


Площадь земельного участка

12 645 м²

(указывается проектная площадь образуемого земельного участка, вычисленная с использованием федеральной государственной географической информационной системы, обеспечивающей функционирование национальной системы пространственных данных, которой является федеральная государственная географическая информационная система "Единая цифровая платформа "Национальная система пространственных данных" (далее - информационная система), или иных технологических и программных средств с округлением до 1 квадратного метра. Указанное значение площади земельного участка может быть уточнено при проведении кадастровых работ не более чем на десять процентов)

Обозначение характерных точек границ	Координаты, м	
	X	Y
1	2	3
н1	433 044,99	2 224 952,77
н2	433 044,96	2 224 952,89
н3	433 032,49	2 224 991,68
н4	432 878,34	2 224 974,36
н5	432 847,89	2 224 996,69
н6	432 779,21	2 224 987,35
н7	432 782,83	2 224 963,62
н8	432 784,22	2 224 954,49
н9	432 789,33	2 224 921,01
н1	433 044,99	2 224 952,77

Система координат: МСК 47 зона 2

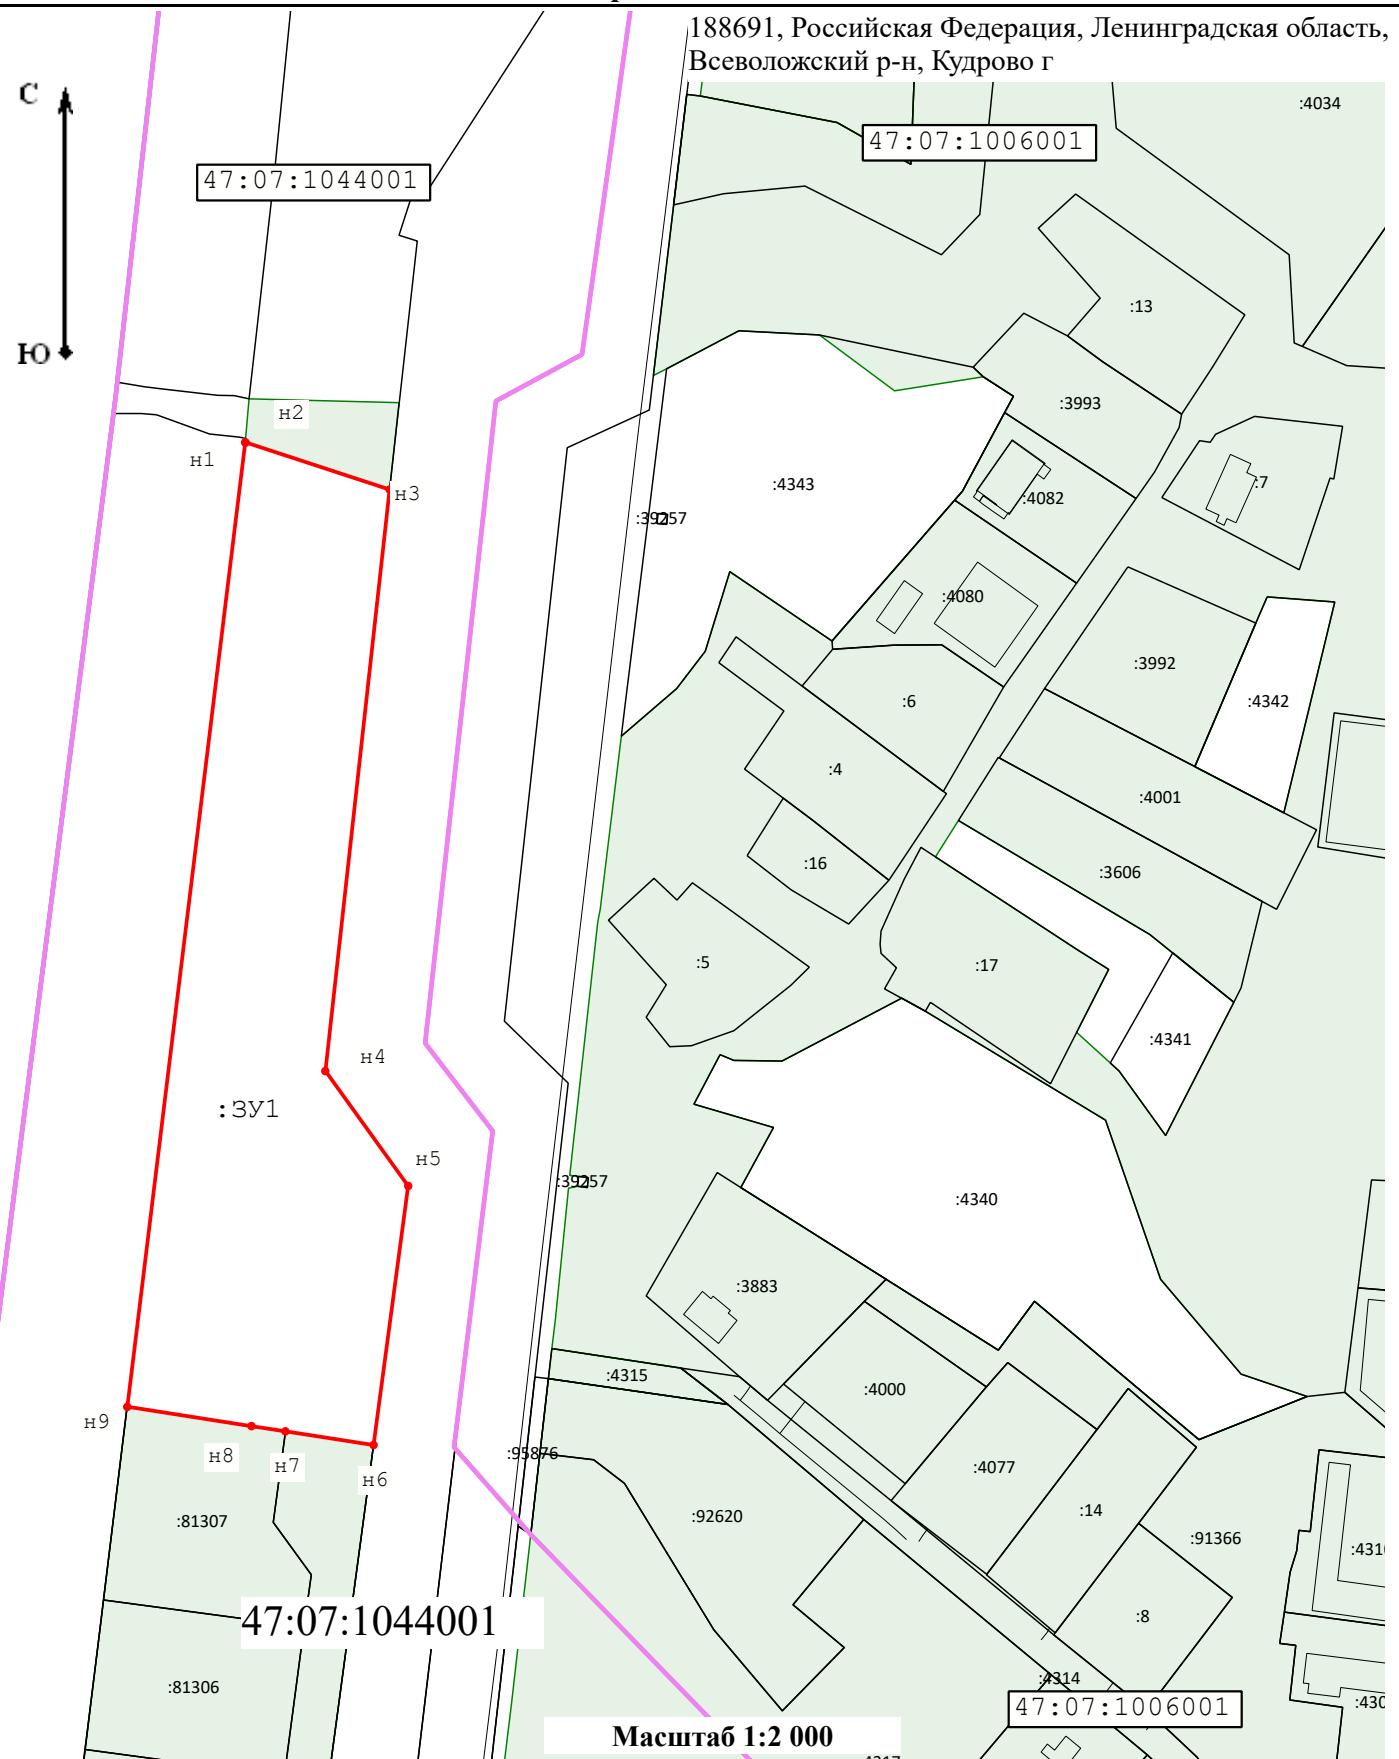

Условные обозначения:

- Существующая часть границы, имеющиеся в ЕГРН сведения о которой достаточны для определения ее местоположения
- H1 - Обозначение новой характерной точки
- Граница населенного пункта
- :3У1 - Номер формируемого земельного участка
- Вновь образованная часть границы, сведения о которой достаточны для определения ее местоположения
- Граница кадастрового квартала
- Граница территориальной зоны
- :10 - Номер земельного участка