

**Утверждена**

**Постановлением Администрации Заневского городского поселения**

(наименование документа об утверждении, включая наименования органов государственной власти или

**Всеголожского муниципального района Ленинградской области**

органов местного самоуправления, принявших решение об утверждении схемы или

подписавших соглашение о перераспределении земельных участков)

от **03.12.2025**


№ **1024**

**Схема расположения земельного участка или земельных  
участков на кадастровом плане территории**

|   |   |                            |
|---|---|----------------------------|
| <b>Площадь земельного участка</b>   |   | <b>3 396 м<sup>2</sup></b> |
| (указывается проектная площадь образуемого земельного участка, вычисленная с использованием федеральной государственной географической информационной системы, обеспечивающей функционирование национальной системы пространственных данных, которой является федеральная государственная географическая информационная система "Единая цифровая платформа "Национальная система пространственных данных" (далее - информационная система), или иных технологических и программных средств с округлением до 1 квадратного метра. Указанное значение площади земельного участка может быть уточнено при проведении кадастровых работ не более чем на десять процентов) |   |                            |
| <b>Обозначение<br/>характерных<br/>точек границ</b>   | <b>Координаты, м</b>   |                            |
|   | (указываются в случае подготовки схемы расположения земельного участка с использованием информационной системы или иных технологических и программных средств. Значения координат, полученные с использованием указанных технологических и программных средств, указываются с округлением до 0,01 метра) |                            |
|   | <b>X</b>   | <b>Y</b>                   |
| <b>1</b>   | <b>2</b>   | <b>3</b>                   |
| н1   | 433 812,24   | 2 226 190,91               |
| н2   | 433 859,95   | 2 226 326,35               |
| н3   | 433 836,11   | 2 226 332,10               |
| н4   | 433 790,73   | 2 226 201,42               |
| н1   | 433 812,24   | 2 226 190,91               |

# Система координат: МСК 47 зона 2

188691, Российская Федерация, Ленинградская область,  
Всеволожский р-н, Кудрово г

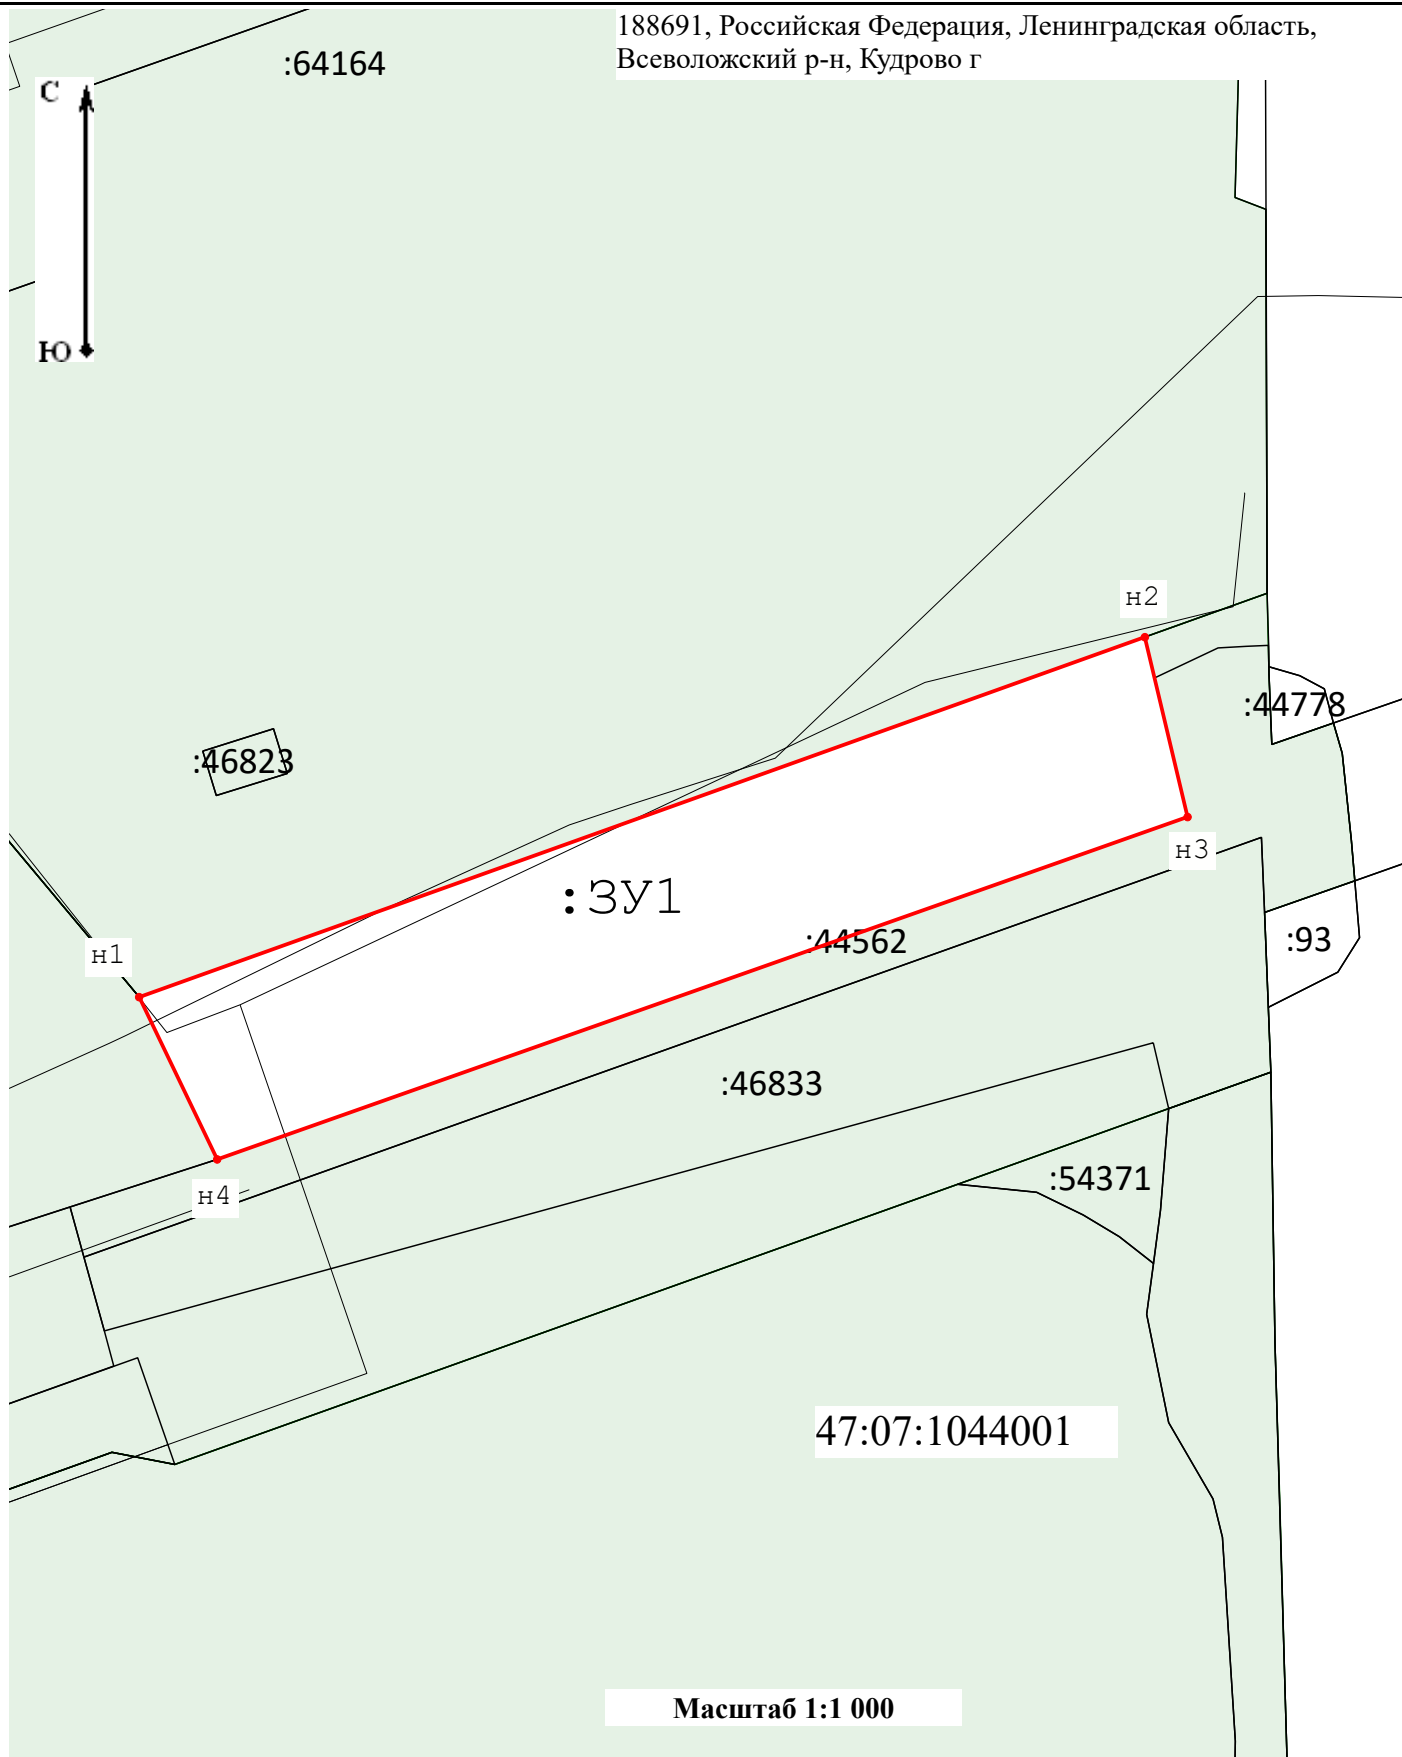

## Условные обозначения:

- |      |   |     |   |
|------|---|-----|---|
|      | - Существующая часть границы, имеющиеся в ЕГРН сведения о которой достаточны для определения ее местоположения |     | - Вновь образованная часть границы, сведения о которой достаточны для определения ее местоположения |
|      | Н1 - Обозначение новой характерной точки                                                                       |     | - Граница кадастрового квартала                                                                     |
|      | - Граница населенного пункта                                                                                   |     | - Граница территориальной зоны                                                                      |
| :3У1 | - Номер формируемого земельного участка                                                                        | :10 | - Номер земельного участка                                                                          |